

Vedlegg nr.
C - 1



Opplysninger gitt i nabovarsel sendes kommunen sammen med søknaden

(Gjenpart av nabovarsel)

Pbl § 21-3

Tiltak på eiendommen:							
Gnr.	Bnr.	Festenr.	Seksjonsnr.	Eiendommens adresse	Postnr.	Poststed	
22	13			Mjåtveitstø	5918	FREKHAUG	
Eier/fester Dale Brakestad Eiendom					Kommune MELAND		

Det varsles herved om							
<input checked="" type="checkbox"/> Nybygg	<input checked="" type="checkbox"/> Anlegg	<input type="checkbox"/> Endring av fasade	<input checked="" type="checkbox"/> Riving				
<input type="checkbox"/> Påbygg/tilbygg	<input type="checkbox"/> Skilt/reklame	<input type="checkbox"/> Innhegning mot veg	<input type="checkbox"/> Bruksendring				
<input type="checkbox"/> Midlertidig bygning, konstruksjon eller anlegg	<input type="checkbox"/> Antennesystem	<input checked="" type="checkbox"/> Oppretting/ending av matrikkelenhet (eiendomsdeling) eller bortfeste	<input type="checkbox"/> Annet				
Dispensasjon etter plan- og bygningsloven kapittel 19							
<input type="checkbox"/> Plan- og bygningsloven med forskrifter	<input type="checkbox"/> Kommunale vedtekter	<input type="checkbox"/> Arealplaner	<input type="checkbox"/> Vegloven				
							Vedlegg nr. B -

Arealdisponering		
Sett kryss for gjeldende plan		
<input type="checkbox"/> Arealdel av kommuneplan	<input checked="" type="checkbox"/> Reguleringsplan	<input type="checkbox"/> Bebyggelsesplan
Navn på plan Reguleringsplan for Mjåtveitstø, gnr 22, bnr 13 m.fl.		


Beskriv nærmere hva nabovarslet gjelder
Det varsles om utbygging av boligfelt i tråd med reguleringsplan. Tomter skal fradeles i tråd med reguleringsplan og det skal bygges totalt 16 boenheter fordelt på 4 tomter. Utbygging av vei, vann og avløp blir også varslet. Eksisterende bygg på eiendommen skal rives. Vedlagt er søknadstegninger og plankartet til reguleringsplanen.
Merk at tegningene ikke er skrevet ut i målestokk. Dersom dette er ønskelig å få tilsendt, vennligst ta kontakt med ansvarlig søker.
Vedlegg nr. Q -

Spørsmål vedrørende nabovarsel rettes til			
Foretak/tiltakshaver Arkoconsult As			
Kontaktperson, navn Merethe Svarstad	E-post post@arkoconsult.no	Telefon 56390003	Mobil
Søknaden kan ses på hjemmeside: (ikke-obligatorisk)		WWW. www.arkoconsult.no	

Merknader sendes til			
Eventuelle merknader skal være mottatt innen 2 uker etter at dette varsel er sendt. Ansvarlig søker/tiltakshaver skal sammen med søknad sende innkomne merknader og redegjøre for ev. endringer.			
Navn Arkoconsult As		Postadresse Postboks 103	
Postnr. 5291	Poststed VALESTRANDSFOSSEN	E-post post@arkoconsult.no	

Følgende vedlegg er sendt med nabovarslet			
Beskrivelse av vedlegg	Gruppe	Nr. fra - til	Ikke relevant
Dispensasjonssøknad/vedtak	B	-	<input checked="" type="checkbox"/>
Situasjonsplan	D	1 - 5	<input type="checkbox"/>
Tegninger snitt, fasade	E	1 - 21	<input type="checkbox"/>
Andre vedlegg	Q	1 - 1	<input type="checkbox"/>

Underskrift		
Tilsvarende opplysninger med vedlegg er sendt i nabovarsel til berørte naboer og gjenboere. Mottagere av nabovarsel fremgår av kvittering for nabovarsel.		
Sted VALESTRANDSFOSSEN	Dato 06.05.2019	Underskrift ansvarlig søker eller tiltakshaver <i>Anne Mjelstad</i> Arkoconsult Gjentas med blokkbokstaver 5291 Velestrandsfossen ANNE MJELSTAD FOR ARKOCONSULT Org.nr. 916 209 665

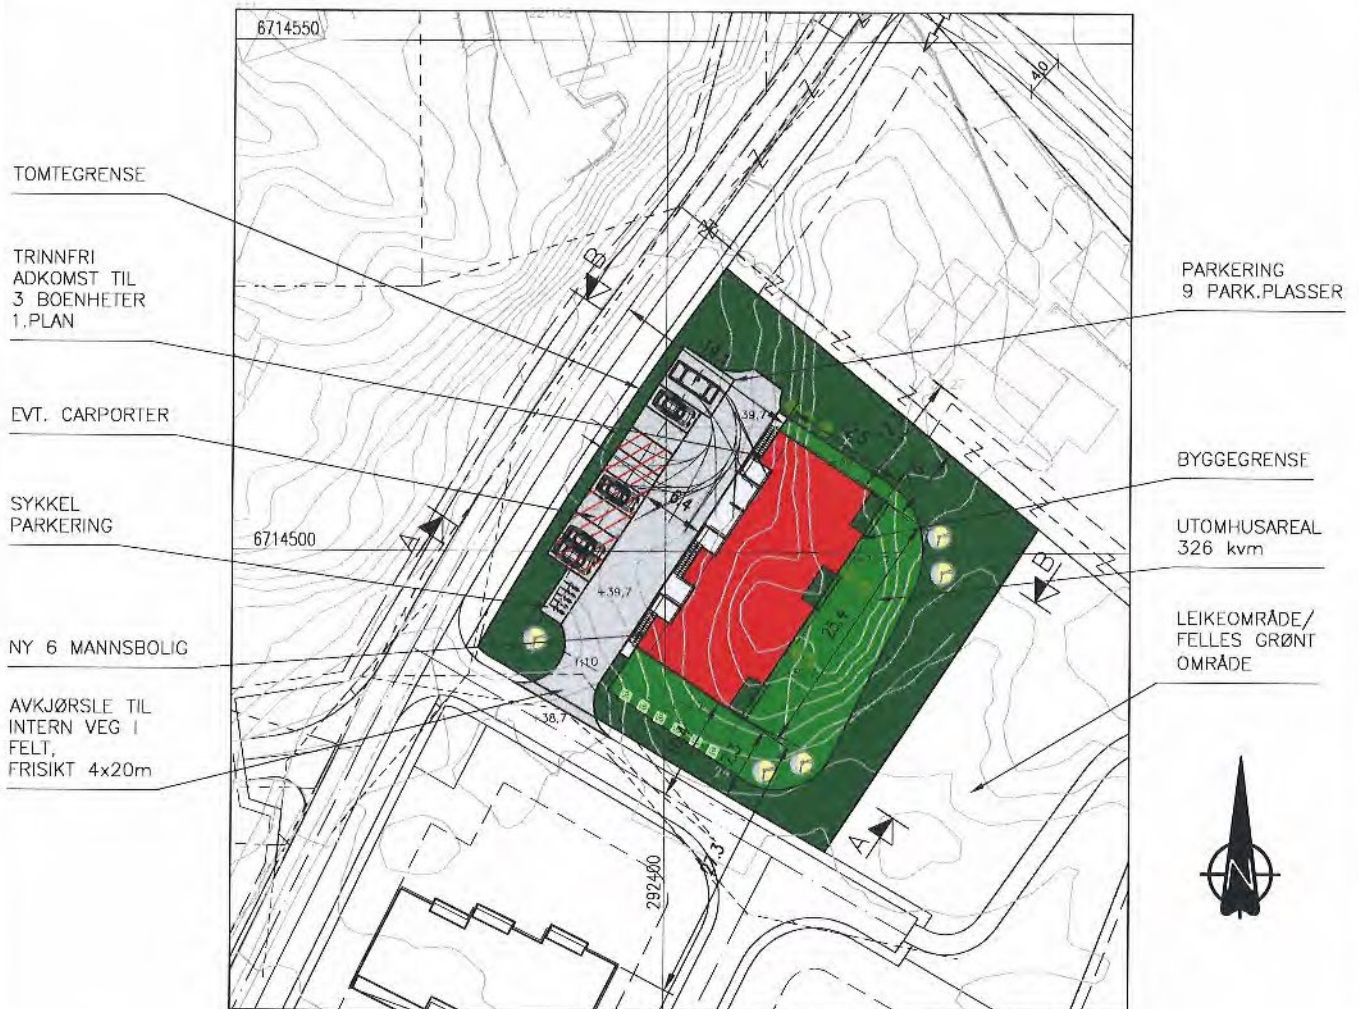


SITUASJONSPLAN

GNR.22, BNR.13, BBB1, MELAND KOMMUNE

OK GULV: KOTE +39,9

FOR TERRENGPROFILER, SE TEGNING 12618090A11 OG 12.


DATE/SIGN	NOTE!	ACCORDING TO INTERNATIONAL LAWS, THIS DRAWING IS THE PROPERTY OF ARKOCONSULT AS. THE DRAWING CAN NOT BE USED, MADE PUBLIC OR HANDED OVER TO A THIRD PART WITHOUT OUR WRITTEN CONSENT. ANY INFRINGEMENT WILL LEAD TO LEGAL PROCEEDINGS.	
	<ul style="list-style-type: none"> * PART OF DRAWING MAY NOT BE SHOWN IN SCALE * DO NOT TAKE MEASURES ON DRAWING * ONLY RELAY ON GIVE DIMENSIONS 		
REV. DESCRIPTION	GRIPSGÅRD BYGG AS	REVISION/DATE:	
	NY 6 MANNSBOLIG BBB1	PROJECT NO.: 2018090	
	GBNR. 22/13, MELAND	DRAWING NO.:	
	SITUASJONSPLAN	12618090A10	
	 ARKOCONSULT AS, Postboks 103, 5291 Valest.f. Tel.: 56390003 - Fax: 56191130 - Mob: 93241511 Mail: post@arkoconsult.no - Org.nr.: 918269665 MVA	SCALE: 1:500	FORMAT: A3
		DRAWN: LAH	DATE: 31.08.18
		CHECKED: PKT	DATE: 10.09.18

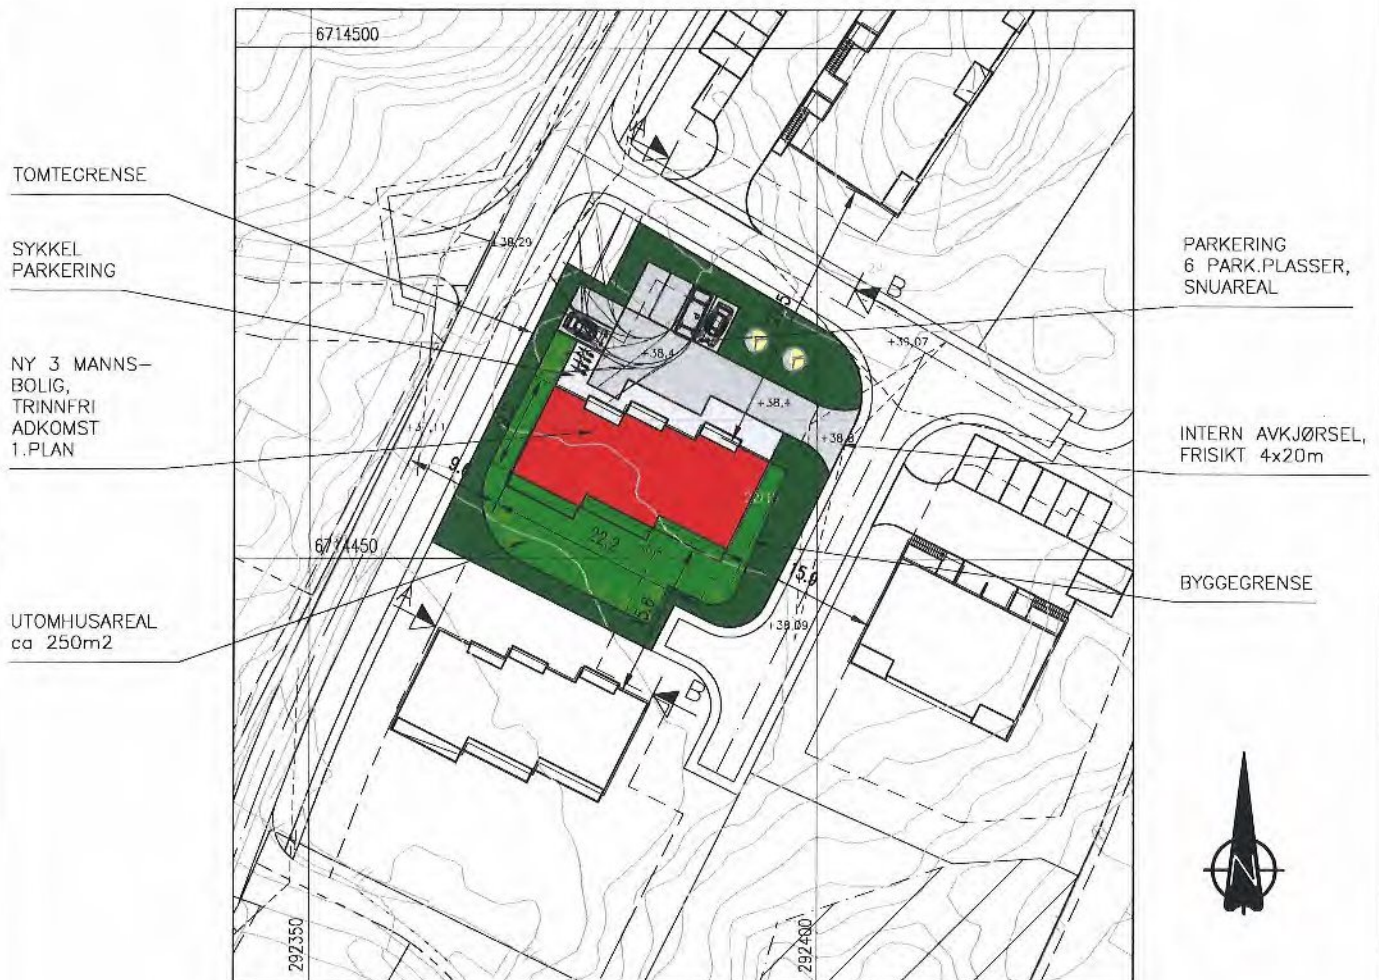


SITUASJONSPLAN
GNR.22, BNR.13, BKS2, MELAND KOMMUNE

OK GULV: KOTE +38,6

FOR TERRENGPROFILER, SE TEGNING 12618090A21 OG 22.

	DATE/SIGN	<p>NOTE!</p> <ul style="list-style-type: none"> * PART OF DRAWING MAY NOT BE SHOWN IN SCALE * DO NOT TAKE MEASURES ON DRAWING * ONLY RELAY ON GIVE DIMENSIONS 	<p>ACCORDING TO INTERNATIONAL LAWS, THIS DRAWING IS THE PROPERTY OF ARKOCONSULT AS. THE DRAWING CAN NOT BE USED, MADE PUBLIC OR HANDED OVER TO A THIRD PART WITHOUT OUR WRITTEN CONSENT. ANY INFRINGEMENT WILL LEAD TO LEGAL PROCEEDINGS.</p>
		GRIPSGÅRD BYGG AS NY 3 MANNSBOLIG BKS2	REVISION/DATE:
		GBNR. 22/13, MELAND SITUASJONSPLAN	PROJECT NO.: 2018090
		 ARKOCONSULT AS, Postboks 103, 5291 Vølest.f. Tel.: 56390003 – Fax.: 56191130 – Mob.: 93241511 Mail: post@arkoconsult.no – Org.nr.: 918269665 MVA	DRAWING NO.: 12618090A20
	REV. DESCRIPTION	SCALE: 1:500	FORMAT: A3
		DRAWN: LAH	DATE: 06.12.18
		CHECKED: MH	DATE: 23.02.19

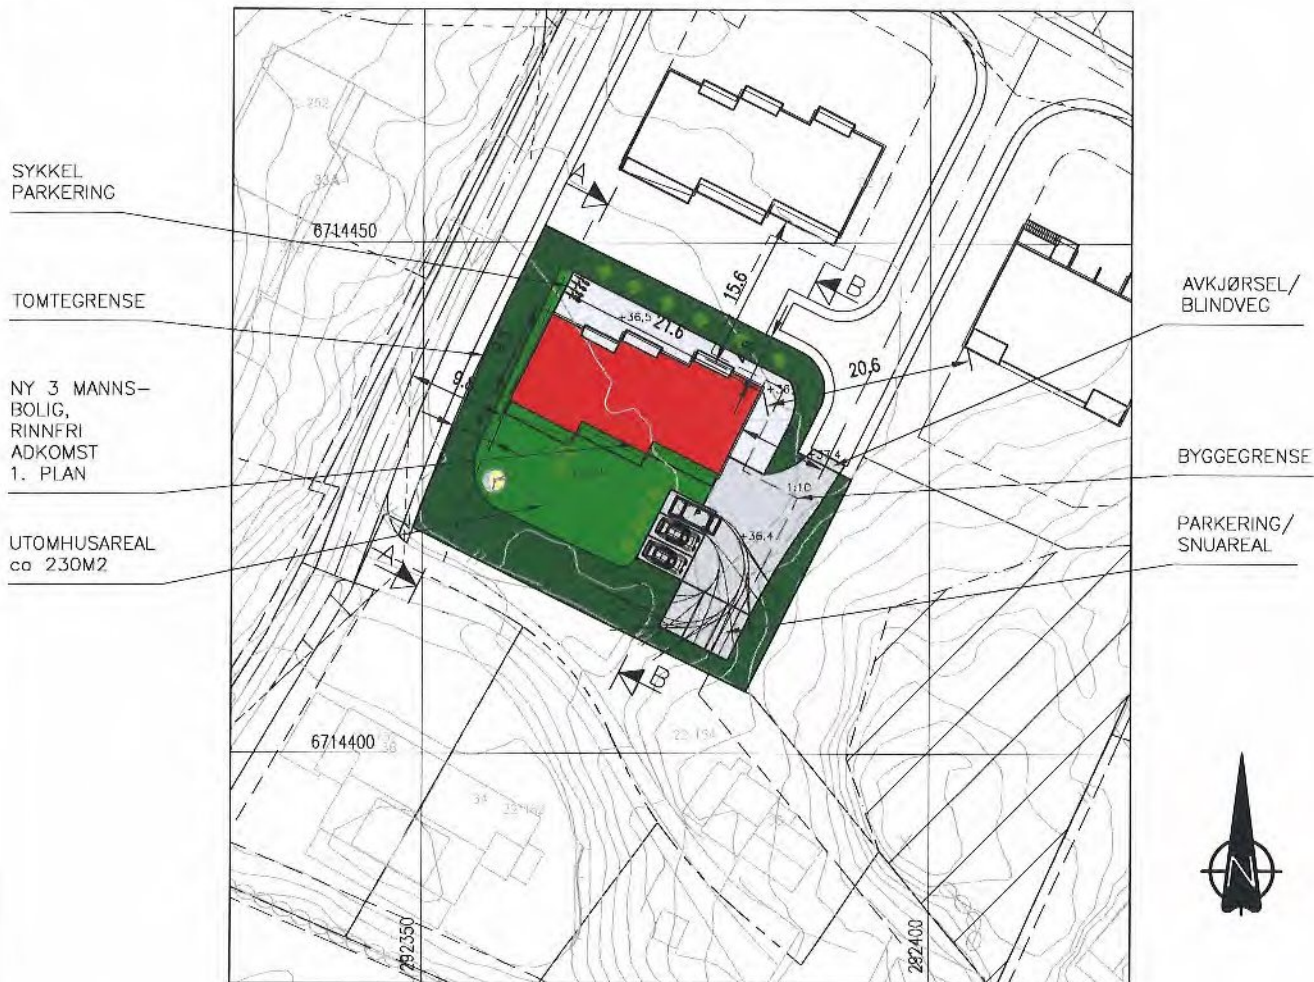


SITUASJONSPLAN
GNR.22, BNR.13, BKS3, MELAND KOMMUNE

OK GULV: KOTE +36,6

FOR TERRENGPROFILER, SE TEGNING 12618090A31 OG 32.

DATE/SIGN	NOTE!	ACCORDING TO INTERNATIONAL LAWS, THIS DRAWING IS THE PROPERTY OF ARKOCONSULT AS. THE DRAWING CAN NOT BE USED, MADE PUBLIC OR HANDED OVER TO A THIRD PARTY WITHOUT OUR WRITTEN CONSENT. ANY INFRINGEMENT WILL LEAD TO LEGAL PROCEEDINGS.	
	<ul style="list-style-type: none"> * PART OF DRAWING MAY NOT BE SHOWN IN SCALE * DO NOT TAKE MEASURES ON DRAWING * ONLY RELAY ON GIVEN DIMENSIONS 		
REV. DESCRIPTION	GRIPSGÅRD BYGG AS	REVISION/DATE:	
	GBNR. 22/13, MELAND	DRAWING NO.:	
	SITUASJONSPLAN	12618090A30	
	 ARKOCONSULT AS, Postboks 103, 5291 Valest.f. Tel.: 56390003 – Fax.: 56191130 – Mob.: 93241511 Mail: post@arkoconsult.no – Org.nr.: 918269665 MVA	SCALE: 1:500	FORMAT: A3
		DRAWN: LAH	DATE: 06.12.18
		CHECKED: MH	DATE: 22.02.19

D-4

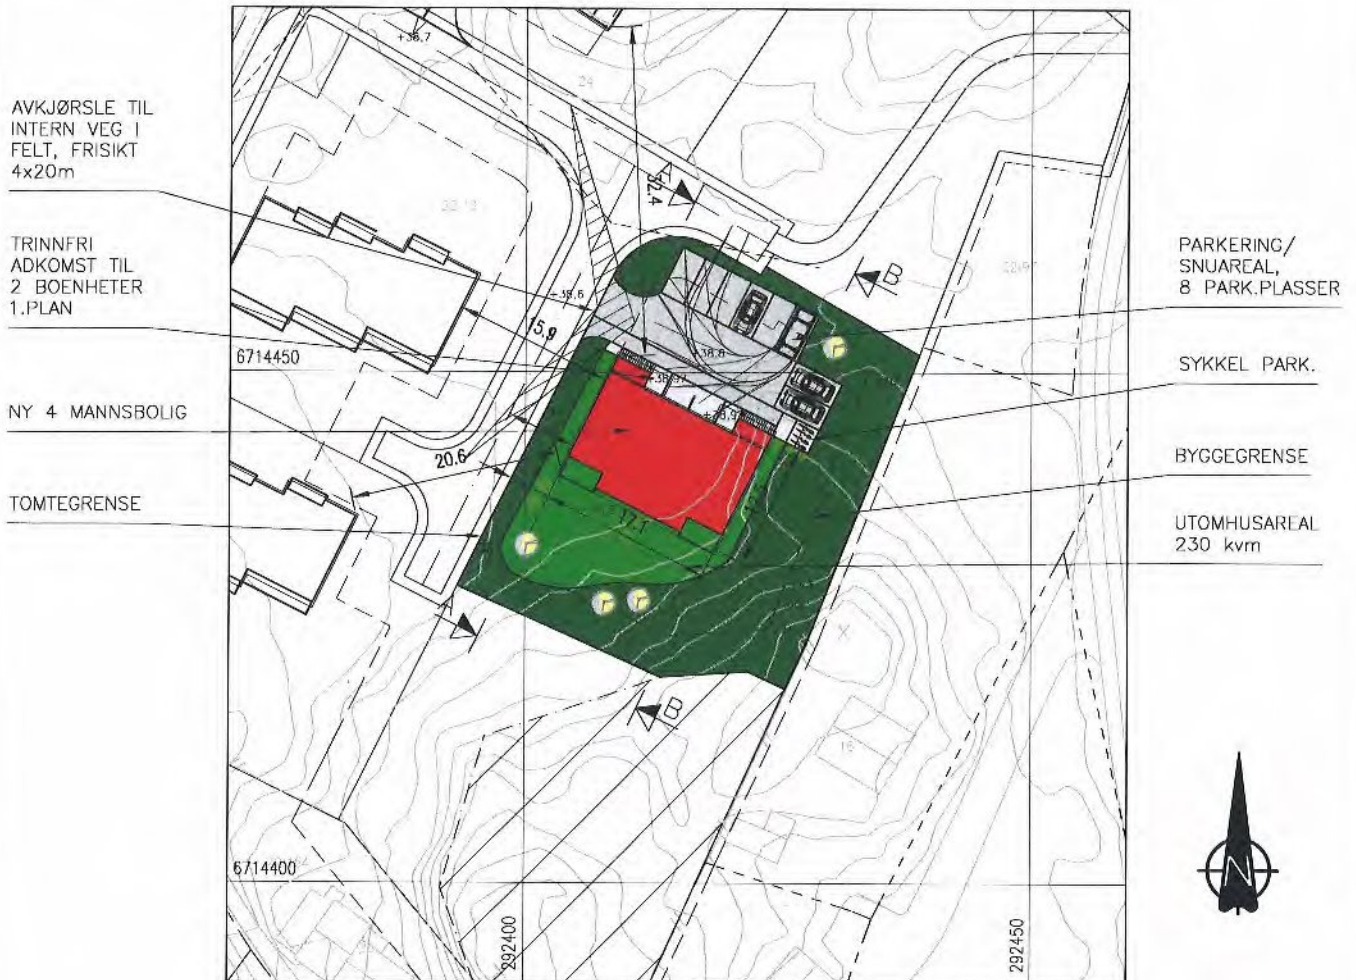


SITUASJONSPLAN
GNR.22, BNR.13, BKS1, MELAND KOMMUNE

OK GULV: KOTE +39,0

FOR TERRENGPROFILER, SE TEGNING 12618090A41 OG 42.

DATE/SIGN	NOTE! * PART OF DRAWING MAY NOT BE SHOWN IN SCALE * DO NOT TAKE MEASURES ON DRAWING * ONLY RELAY ON GIVE DIMENSIONS	ACCORDING TO INTERNATIONAL LAWS, THIS DRAWING IS THE PROPERTY OF ARKOCONSULT AS. THE DRAWING CAN NOT BE USED, MADE PUBLIC OR HANDED OVER TO A THIRD PART WITHOUT OUR WRITTEN CONSENT. ANY INFRINGEMENT WILL LEAD TO LEGAL PROCEEDINGS.
REV. DESCRIPTION	GRIPSGÅRD BYGG AS NY 4 MANNSBOLIG BKS1	REVISION/DATE:
	GBNR. 22/13, MELAND SITUASJONSPLAN	PROJECT NO.: 2018090
		DRAWING NO.: 12618090A40
	ARKOCONSULT AS, Postboks 103, 5291 Valest.f. Tel.: 56390003 – Fax.: 56191130 – Mob.: 93241511 Mail: post@arkoconsult.no – Org.nr.: 918269665 MVA	SCALE: 1:500 DRAWN: LAH CHECKED: MH

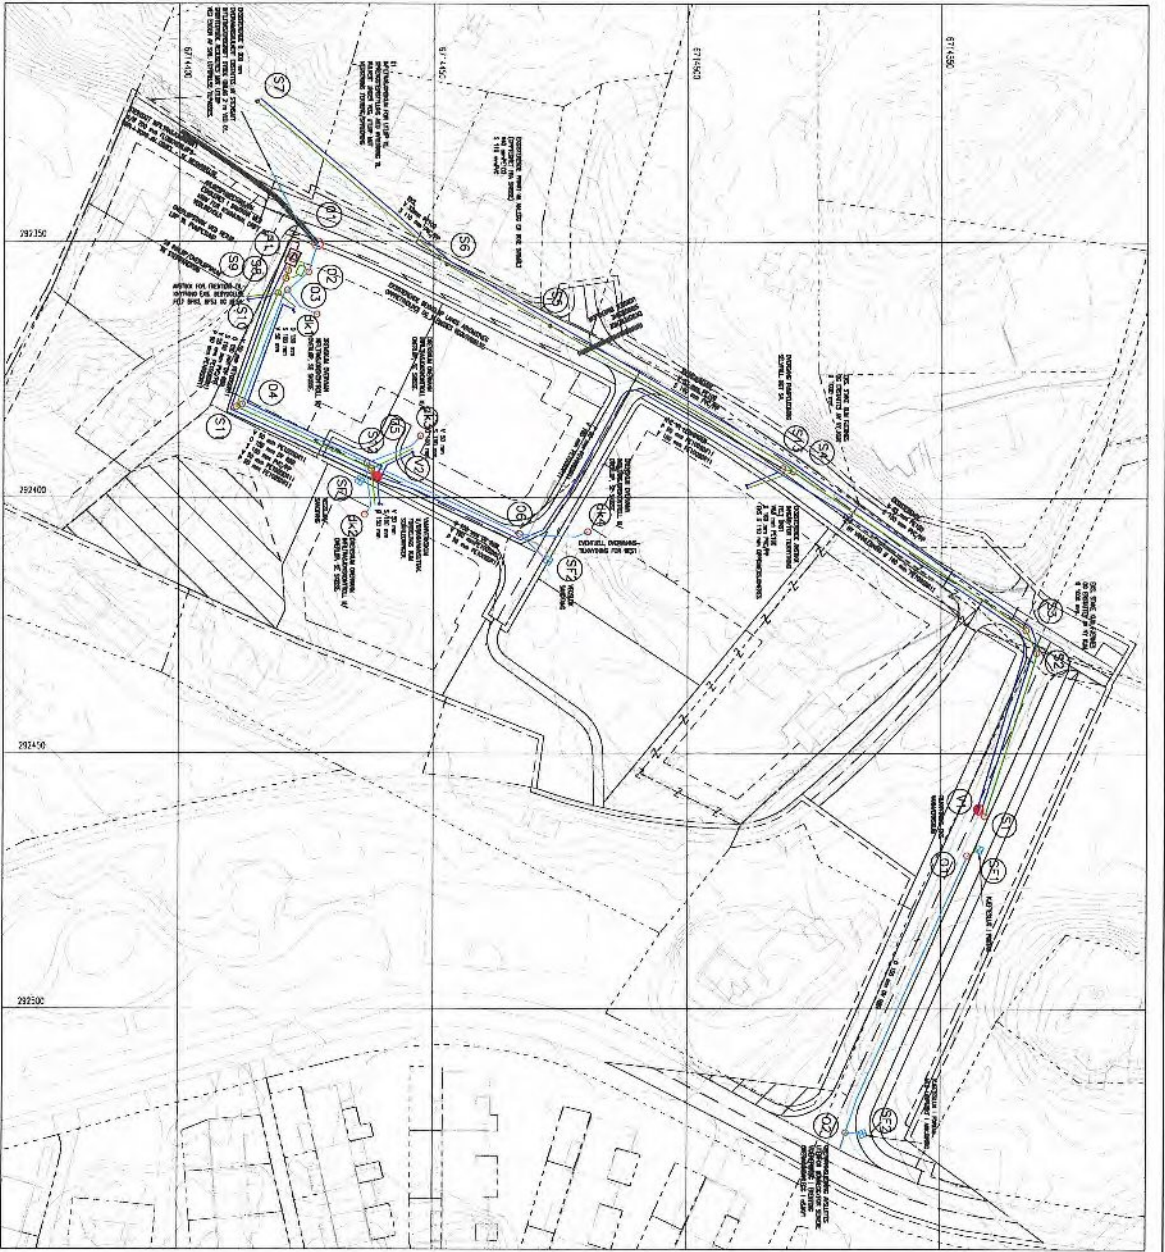

SITUASJONSPLAN – VA PLAN
GNR 22, BNR 13, BKST1, MELAND KOMMUNE


TEGNFORKLARING:

- Vannledning
- Spillvannsledning
- Overvannsledning
- Vannrenskum
- Avløpskum
- Vegsluk/grøftsluk




RETTET ETTER KOMMENTARER	08.01.18/AM
REV DISKRIP	DATE/REV
<p>NOTIS</p> <p>1. PART OF DRAWING NOT BE SHOWN IN SCALE</p> <p>2. DO NOT TAKE MEASURES ON DRAWING</p> <p>3. ONLY REFER ON ONE DIMENSION</p>	<p>1. 5% INCLINATION IN ALL DIRECTIONS UNLESS OTHERWISE SPECIFIED</p> <p>2. 1:1000</p> <p>3. 1:1000</p>
<p>GRIPSGÅRD BYGG AS</p> <p>NY 4 MANNSBOLIG BKST1</p> <p>GNR: 22/13, MELAND</p> <p>SITUASJONSPLAN VA</p>	<p>SCALE: 1:200</p> <p>DATE: 07.01.19</p>

E-1

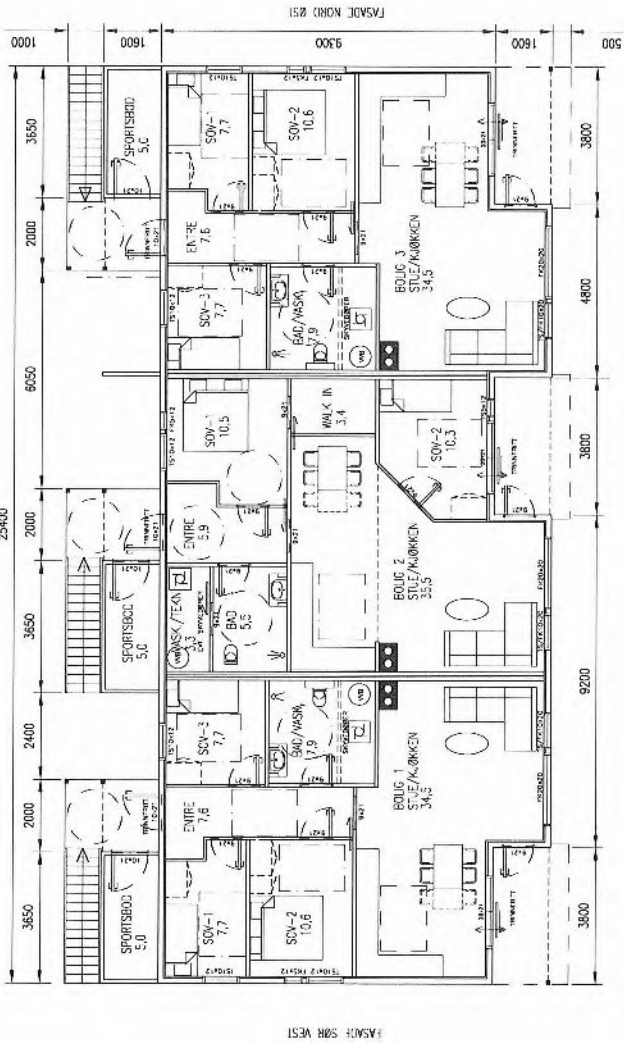

1. PLAN

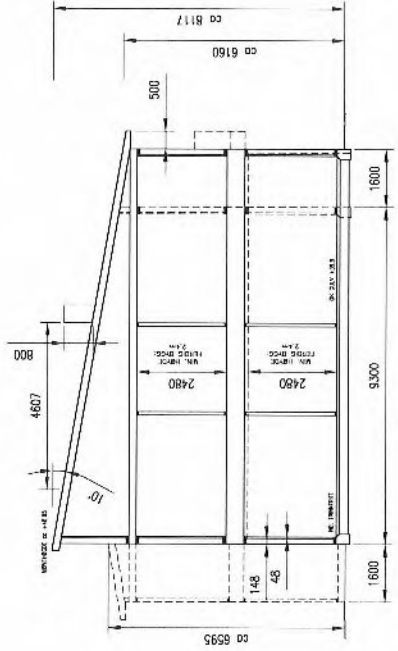


TYPISK SNITT

BPA:	328,3 m ²
BPA 1. PLAN INNV.:	260,3 m ²
BPA 1. ETG./1.3 INNV. INK. SPORT:	85,4 m ²
BPA 1. ETG./2. VAV. INK. SPORT:	84,0 m ²
BPA TIL SAMMEN INNV.:	520,6 m ²
BPA INKORSTEGG TIL SAMMEN:	26,8 m ²
BPA 9. ETG. A. 15-9-2:	187,0 m ²
TOTALT BPA:	705,4 m ²
TOTALT BPA:	1660,5 BPA JTC. 2R 42,7 %

1.31
 DESERSON ANVET IKKE ER BESKRIVET. MAN TENNINGEN KUN BRUKES SOM ANV. IJESTEGNING
 B. SØSK. ARBEIDSTEGNINGER MA LEVERES SEPARAT.


DATE/SIGN	06.02.19/LAH	REVISION/DATE	A/06.02.19
DESCRIPTION	FRANSET VINDUER SPORTSBODEN 1. PLAN	PROJECT NO.:	2018090
DESCRIPTION	GRIPSGÅRD BYGG AS NY 6 MANNSBOLIG BBB1	DRAWING NO.:	12618090A01
DESCRIPTION	ARKOCONSULT AS - Postboks 103, 5091 Vollst. / Tel.: 56350003 - Fax: 56191130 - Web: 93241511 / Mail: post@arkoconsult.no - Org. nr.: 99789782 MVA	SCALE:	1:100
		FORMAT:	A2
		DRAWN:	LAH
		DATE:	31.08.18
		CHECKED:	VBH
		DATE:	05.09.18

E-2

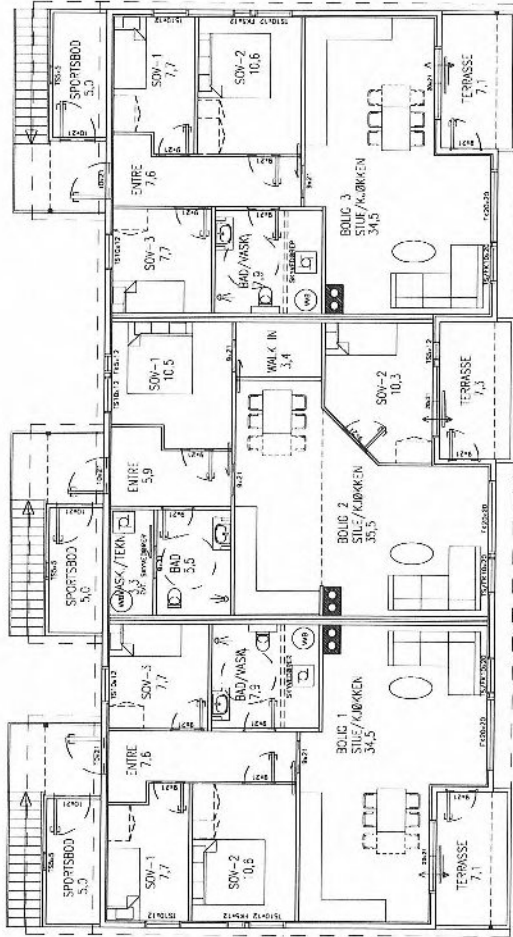


2. PLAN


NB: DERSOM ANNET IKKE ER BESKRIVET, KAN TEKNISKEN KUN BRUKES SOM ANMELDESESTING I BYGGESAK. ARBEIDSTEGNINGER MÅ LEVERES SEPARAT.	
OBS! • TEKNISKEN KAN PRINTE I FEIL SKALA • IKKE TA MÅL DIREKTE PÅ TEGNING • BRUK BARE OPPGITTE MÅL	HEHOLD TIL LØSVERK ER DENNE TEKNISKEN ARKONCONSULT AS SKA DEKKE DENNE TEKNISKEN KAN IKKE BLI BRUKT I ANNET PROJEKT UENNT DET ER GODKJENT AV EN MÅLT SPESIFIK SATTRE, SIKKERHEIT OG XTET KAN SKIKKELIG
DATE/SIGN	REVISOR/DATE:
	PROJECT NO.: 2018090
	DRAWING NO.: 12618090A02
DESCRIPTION	SCALE: 1:100 FORMAT: A2
	DRANK: LAR DATE: 29.08.18
	CHECKED: MSH DATE: 05.09.18
	Gripsgård Bygg AS NY 6 MANNSBOLIG BBB1 GBNR. 22/13, MELAND 2. PLAN arkoconsult ARKONCONSULT AS, Postboks 133, 5291, Volest 1 T: + 56390003 - F: + 56191130 - Web: 93241511 Mail: oss@arkoconsult.no - Org nr.: 997089782, KVA

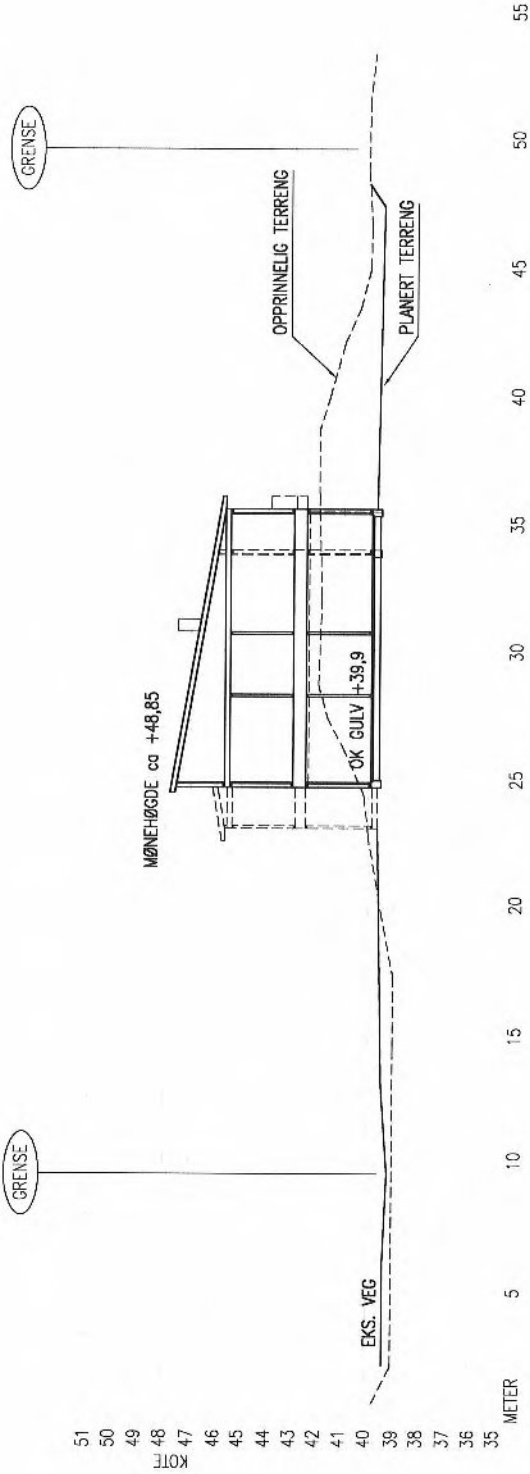

TERRENGPROFIL A-A

DATE/SIGN	OBS! * TEGNINGEN KAN PRINTES I FEIL SKALA * IKKE TA MÅL DIREKTE PÅ TEGNING * BRUK BARE OPPGITTE MÅL	I HENHOLD TIL LOWWERK ER DENNE TEGNINGEN ARKOCOONSULT AS SIN EGENDOM. DENNE TEGNINGEN KAN IKKE BLI BRUKT. OFFENLIGGJORT ELLER GJES VIDERE TIL TREDJEPART UEN MÅT SKRITLIGE SAMTYKKE. OVERTREDELSE AV DETTE KAN SØKESMÅL
DATE/SIGN	GRIPSGÅRD BYGG AS NY 6 MANNSBOLIG BBB1	REVISION/DATE:
DATE/SIGN	GBNR. 22/13, MELAND TERRENGPROFIL A-A	PROJECT NO.: 2018090 DRAWING NO.: 12618090A11
REV. DESCRIPTION	 arkoconsult ARKOCOONSULT AS, Postboks 103, 5291 Velest.f. Tel.: 56390003 – Fax.: 56191130 – Mob.: 93241511 Mail: post@arkoconsult.no – Org.nr.: 918269665 MVA	SCALE: 1:200 FORMAT: A3 DRAWN: LAH DATE: 23.08.18 CHECKED: MBH DATE: 05.09.18

E-4

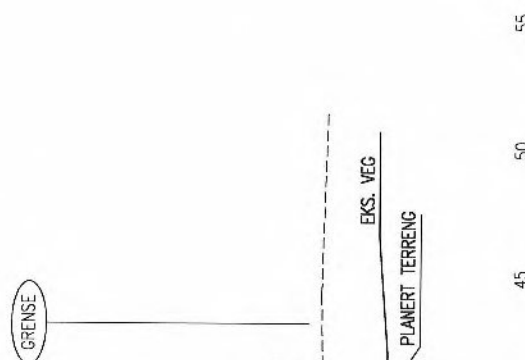

TERRENGPROFIL B-B

REVISION/DATE:	GRIPSGÅRD BYGG AS	REVISION/DATE:	1-200	FORMAT:	A3
PROJECT NO.:	NY 6 MANNSBOLIG BBB1	PROJECT NO.:	LAH	DATE:	23.08.18
DRAWING NO.:	GBNR. 22/13, MELAND TERRENGPROFIL B-B	DRAWING NO.:	MBH	DATE:	05.09.18
SCALE:	1:200	SCALE:	1:200	FORMAT:	A3
DRAWN:	LAH	DRAWN:	LAH	DATE:	23.08.18
CHECKED:	MBH	CHECKED:	MBH	DATE:	05.09.18


arkoconsult
 ARKOCONSULT AS, Postboks 103, 5291 Valesst.f.
 Tel.: 56390003 - Fax: 56191130 - Mob.: 93241511
 Mail: post@arkoconsult.no - Org.nr.: 918269665 MVA


OBS!
 * TEGNINGEN KAN PRINTES I FEIL SKALA
 * IKKE TA MÅL DIREKTE PÅ TEGNING
 * BRUK BARE OPPGITTE MÅL

I HENHOLD TIL LOWBERG ER DENNE TEGNINGEN
 ARKOCONSULT AS SIN EGENDOM.
 DENNE TEGNINGEN KAN IKKE BLI BRUKT,
 OFFENTLIGGJORT ELLER GÅS VIDERE TIL TREDJEPART
 UTEN VÅRT SKRIFTLIGE SAMTYKKE. OVERTRUDESE AV
 DENNE KAN STRAFSOMLIG.


Prosjektnr.
2018090
Type tegning
BBB1 - Fasade NV og SV

Dato opprettet
04.02.2019
Revisjon nr.
-

E-5

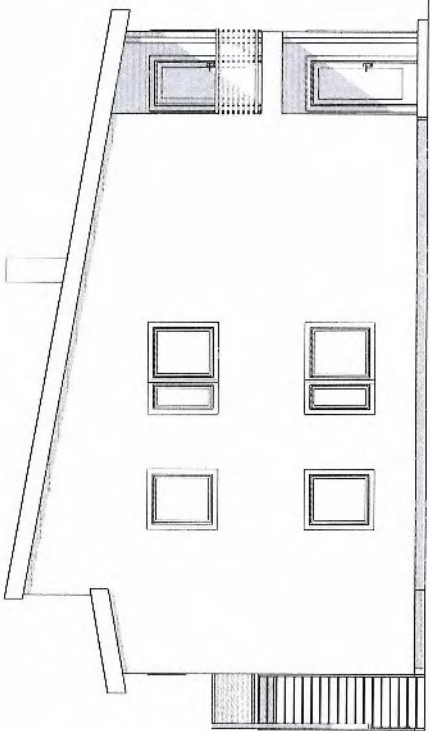

1:100 Fasade Sørvest

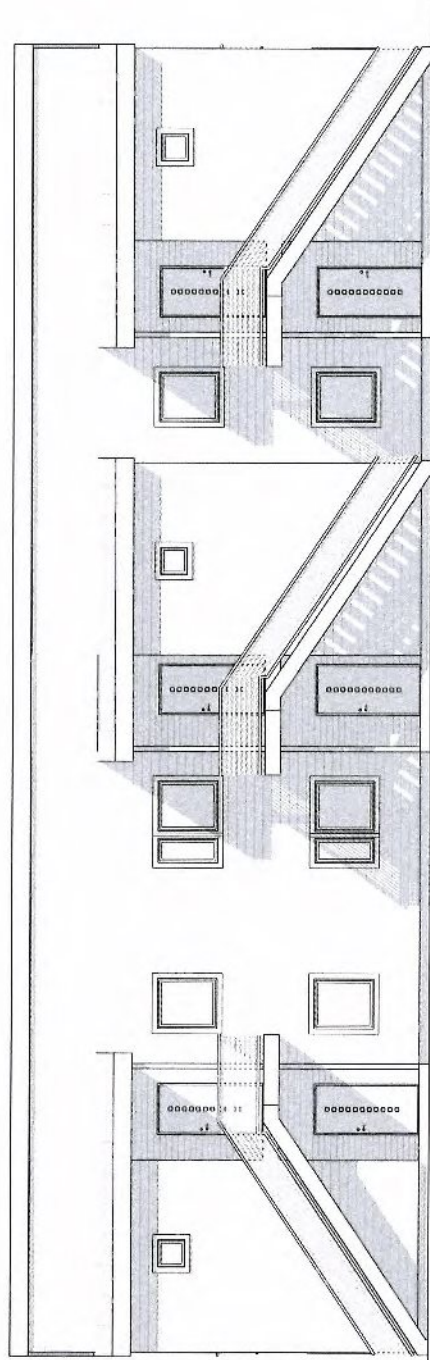

1:100 Fasade Nordvest

Revisjoner		
Rev	Sign	
Rev	Dato	Sign

Følsø
søknadstegninger



ARCOCONSULT AS, Postboks 103, 5291 Valsestrandfossen
Tel.: 56390003 - Fax.: 56191130 - Mob.: 93241511
Mail: post@arkoconsult.no - Org.nr: 987 089 782 MVA

Tilbakelever
Gripsgård Bygg AS
Sign. KFJ
Dato 22.02.2019

Prosjekt
Mjøtveitsta - 3,4 og 6-manns bolig
Kontroll
LAH
Dato 15.02.2019

Cnr/ Bnr 22/13
Meland Kommune

Målestokk
1:100

Formater
A3

Tegningsnr.
12618090A40-1

Type tegning:
BBB1 - Fasade NV og SV

I HENHOLD TIL LOVVERK ER DENNE TEIINGEN ARKOCONSULT AS S N ENDDOM. DENNE TEIINGEN KAN IKKE BLI BRUKT OFFENTLIGGJORT ELLER GIVS VIDERE TIL "TED.SPART" I ET VIKTIG SØR-UGES SØT YKKE OVERTRINDELSE AV DTE KAN FÅRE TIL SØNSKAL. 


Prosjektnr.
2018090

Dato opprettet
04.02.2019


Type tegning
BBB1 - Fasade NØ og SØ

Revisjon nr.
-

E-6

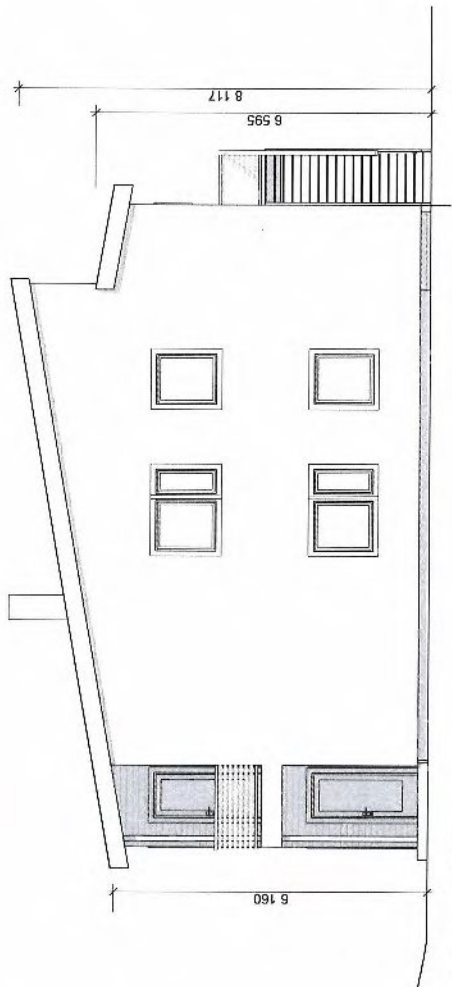

1:100 Fasade Nordøst

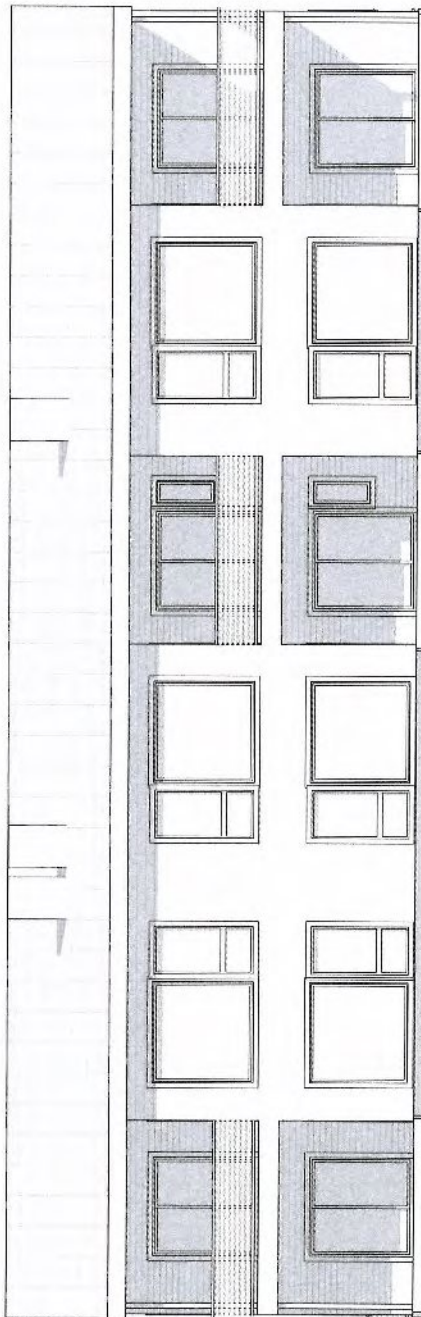

1:100 Fasade Sørøst

Revisjoner

Rev.	Beskrivelse	Dato	Sign.

Fase

søknadstegninger

arkoconsult
ARKOCONSULT AS, Postboks 103, 5291 Valestrandfossen
Tel.: 56390003 - Fax.: 56191130 - Mob.: 93241511
Mail: post@arkoconsult.no - Org.nr: 987 089 782 MVA

Tilblivelse	Sign. KFJ	Dato 22.02.2019
Gripsgård Bygg AS	Kontak LAK	Dato 13.02.2019
Prosjekt Mjølveitstø - 3,4 og 6-mannsbolig	Målestokk 1:100	Format A3
Gnr/ Bnr 22/13		
Meland Kommune		


Tegningsnr. 12618090A40-2
Type tegning BBB1 - Fasade NØ og SØ

I HENSICHT TIL LOVVERK ER DENNE TEIUNINGEN ARKOCONSULT AS SIN ERENDSOMJENNINGEN KAN IKKE BLI BRUKT. OFFENLIGGJORT ELLER GIBS VIDERE TIL "EDELSPART UTEN VART SORFTLIGE SAMTYKKE. CVERTREDELSE AV DETTE KAN FARE TIL SIKRINGS" EDRINGEN KAN PRINTES I FELL SOKA IKKE TIL MAL DIREKTE PÅ TEIUNING. BRUK KUN OPPGIVTE MAL.


Prosjektnr.
2018090
Type tegning
BKS3 - Fasade NV og SV

Dato utgitt
04.02.2019
Revisjon nr.
-

E-7

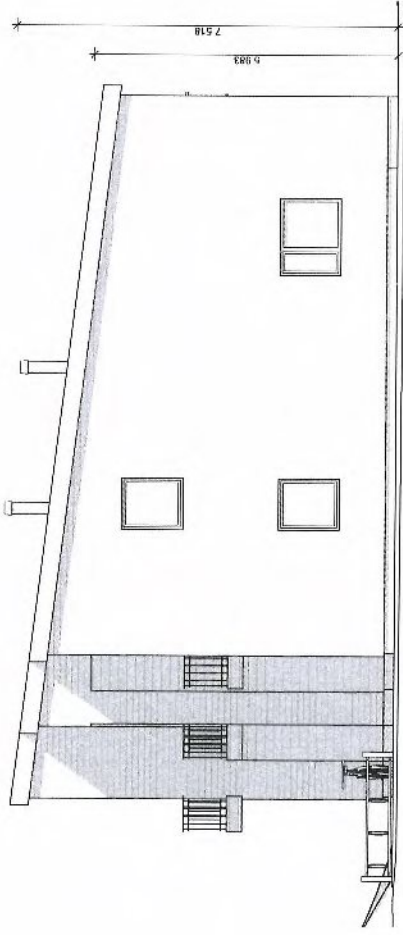

1:100 Fasade Nordvest

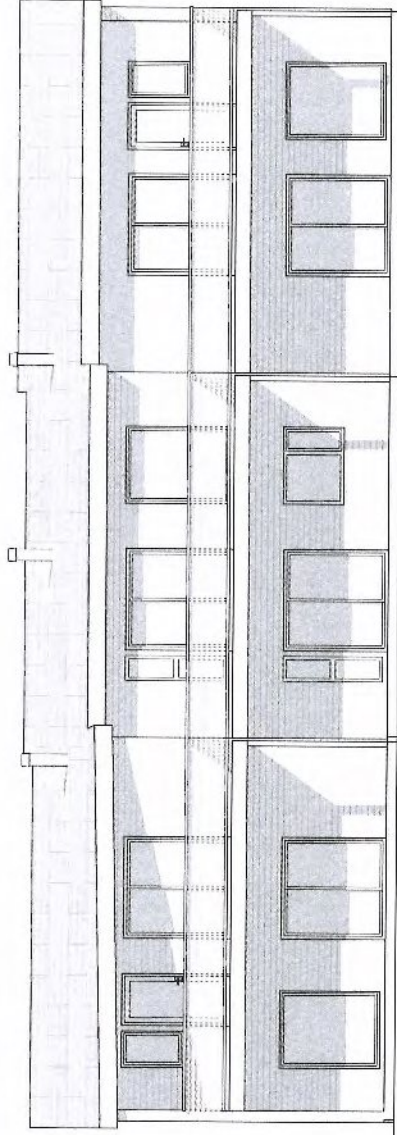

1:100 Fasade Sørvest

Revisjoner

Rev.	Beskrivelse	Dato	Sign.

Fase

søknadstegninger

arkoconsult
ARKOCONSULT AS, Postboks 103, 5291 Væstrendfossen
Tel.: 56390003 - Fax: 56191130 - Mob: 93241511
Mail: post@arkoconsult.no - Org.nr: 997 089 782 MVA

Tilfellestyper

Gripsgård Bygg AS

Sign.
K.F.J.
Dato
22.02.2019

Prosjekt

Mjøtveitstø - 3,4 og 6-mannsbolig

Kontroll
LAH

Gnr/ Bnr 22/13

Meland Kommune

Dato
15.02.2019

Måstab

1:100

Tegningsnr.

12618090.A40-7

Type tegning

BKS3 - Fasade NV og SV


Format

A3


I HENHOLD TIL LOVVERK ER DENNE TEGNINGEN ARKOCONSULT AS SIN EGENDOM. DENNE TEGNINGEN KAN IKKE BLI BRUKT, OFFENLIGGJORT ELLER GIS VIDERE TIL TREDJEPARTY UTEN VÅR SKRIFTLIGE SAMTYKKE. ØVERTREDELSE AV DETTE KAN FØRE TIL SØKSVAL. OSS TEGNINGEN KAN PRINTES I FELLSKAP, IKKE TA VAL, ØRKE TE PA TEGNING. BRUK KUN COPYRITE MKL.

Prosjektnr. 2018090	Dato sendt ut 04.02.2019
Type tegning BKSS - Fasade NØ og SØ	Revisjon nr. -

E-8

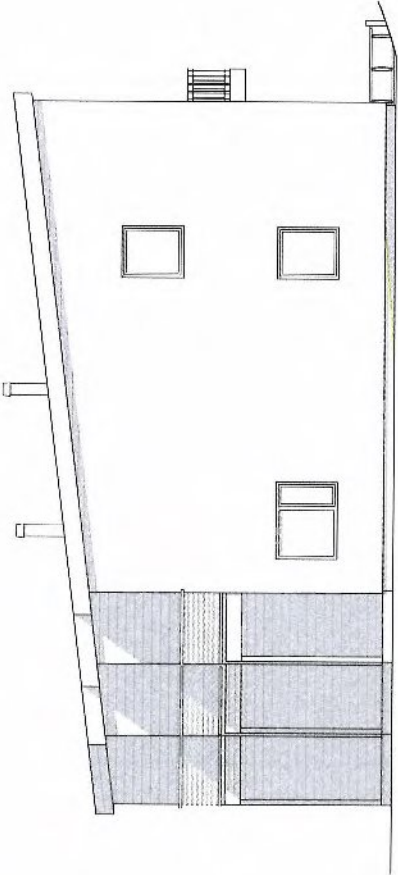

1:100 Fasade Sørøst

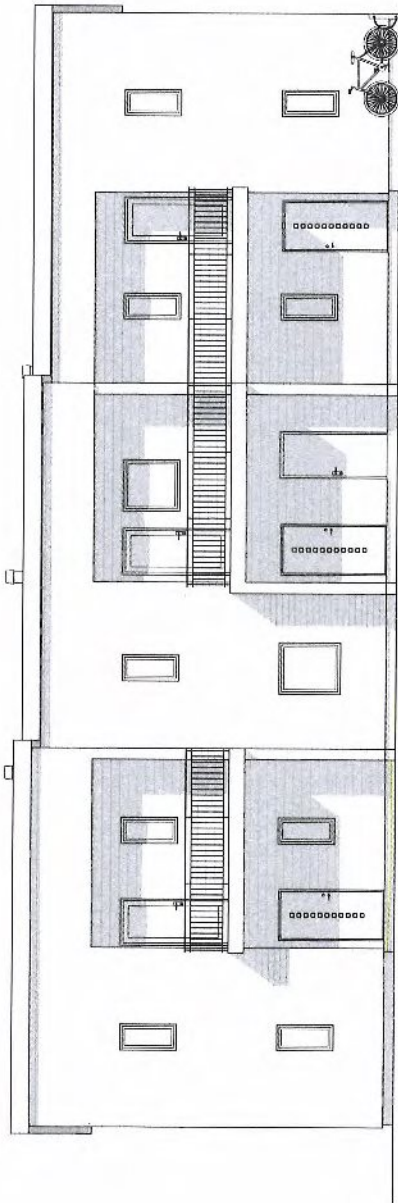

1:100 Fasade Nordøst

Revisjoner	Nr.	Beskrivelse	Dato	Sign

arkoconsult
 ARKOCONSULT AS, Postboks 103, 5201 Vaalestrandfossen
 Tel.: 56390003 - Fax.: 56191130 - Mob.: 93241511
 Mail: post@arkoconsult.no - Org.nr: 987 089 782 MVA

Tegner: **Gripsgård Bygg AS**
 Slett: KFJ
 Dato: 22.02.2019


Prosjekt: **Mjåtveitstø - 3, 4 og 6-mannsbolig**
 Korthet: LAH
 Dato: 13.02.2019

Gnr/ Bnr: **22/13**
 Meland Kommune
 Målestokk: 1:100

Tegningsnr.: **12618090.A40-8**
 Type tegning: **BKSS - Fasade NØ og SØ**
 Format: **A3**


I HENHOLD TIL LOVVERK ER DENNE TEGNINGEN ARKOCONSULT AS SIN EGENDØMME DENNE TEGNINGEN KAN IKKE BLI BRUKT, OFFENTLIGGJORT, ELLER GIBS VIDERE TIL TREDJEPART UTEN VÅR SKRIFTLIGE SAMTYKKE. OVERTREDELSE AV DETTE KAN FØRE TIL SØKSMAAL. OSS TEGNINGEN KAN PRINTES I HEL SKALA IKKE TA VAL. DIREKTE PÅ TEGNING. BRUK KUN OPPGIVTE MÅL.

E-9

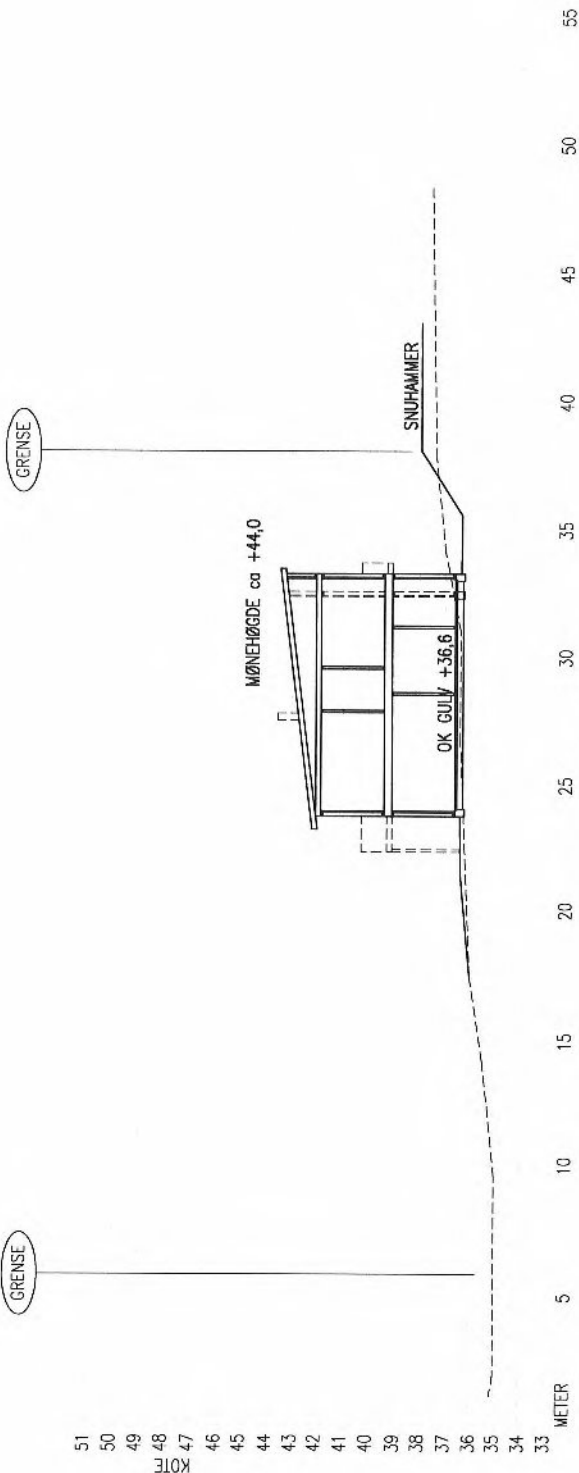


TERRENGPROFIL B-B

DATE/SIGN	OBS: * TEGNINGEN KAN PRINTES I FEIL SKALA * IKKE TA MÅL DIREKTE PÅ TEGNING * BRUK BARE OPPGITTE MÅL	I HENVIND TIL LOWERK ER DENNE TEGNINGEN ARKOKONSULT AS SIN EGENDELIG. DENNE TEGNINGEN KAN IKKE BLI BRUKT, OFFENTLIGGJORT ELLER GIS VIDERE TIL TREDJEPART UTEN VÅR SKRITLIGE SAMTYKKE. OVERTREDELSE AV DETTE KAN SØKSMÅL.
REVISION/DATE:	GRIPSGÅRD BYGG AS	REVISION/DATE:
PROJECT NO.:	NY3 MANNSBOLIG BKS3	PROJECT NO.:
DRAWING NO.:	GBNR. 22/13, MELAND TERRENGPROFIL B-B	DRAWING NO.:
SCALE:	1:200	SCALE:
FORMAT:	A3	FORMAT:
DATE:	23.08.18	DATE:
CHECKED:	MH	CHECKED:
DATE:	15.02.19	DATE:
DESCRIPTION	 ARKOKONSULT AS, Postboks 103, 5291 Vaalest.f. Tel.: 56390003 – Fax.: 56191130 – Mob.: 93241511 Mail: post@arkoconsult.no – Org.nr.: 918269665 MVA	

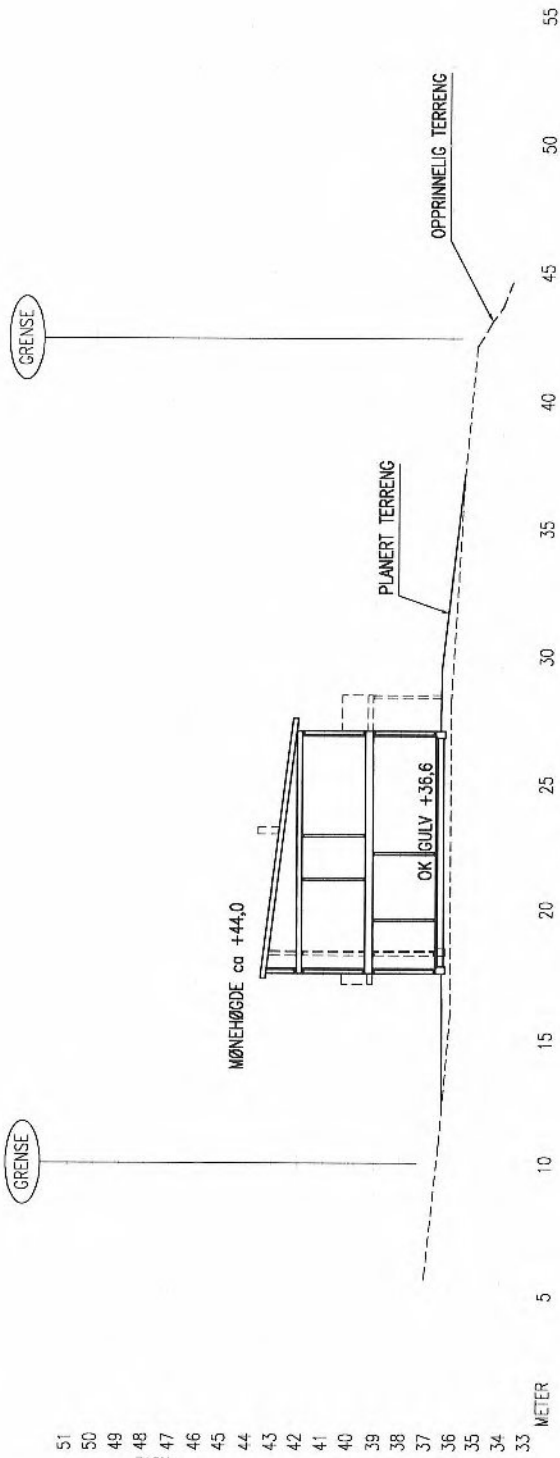


TERRENGPROFIL A-A


DATE/SIGN	OBS! * TEGNINGEN KAN PRINTES I FEIL SKALA * IKKE TA MÅL DIREKTE PÅ TEGNING * BRUK BARE OPPGITTE MÅL	I -EN-OLD TIL LØSVERK ER DENNE TEGNINGEN ARKOCONSULT AS SIN EGENDOM. DENNE TEGNINGEN KAN IKKE BLI BRUKT, OFFENTLIGGJORT ELLER GÅS VIDERE TIL TREDJEPART UTEN VÅRT SKRIFTLIGE SAMTYKKE. OVERTREDELSE AV DETTE KAN SØKSMÅL.
DESCRIPTION	GRIPSGÅRD BYGG AS NY 3 MANNSBOLIG BKS3	REVISION/DATE:
REV.	GBNR. 22/13, MELAND TERRENGPROFIL A-A	PROJECT NO.: 2018090
	ARKOCONSULT AS, Postboks 103, 5291 Valesst.f. Tel.: 56390003 - Fax.: 56191130 - Mob.: 93241511 Mail: post@arkoconsult.no - Org.nr.: 918269665 MVA	DRAWING NO.: 12618090A31
		SCALE: 1:200 FORMAT: A3
		DRAWN: LAH DATE: 06.12.18
		CHECKED: MH DATE: 15.02.19

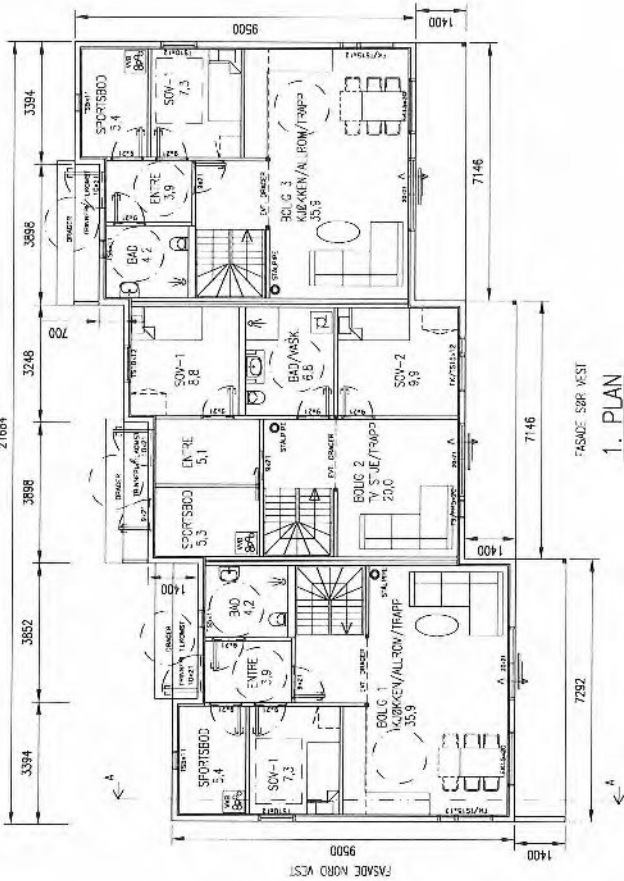

1. PLAN

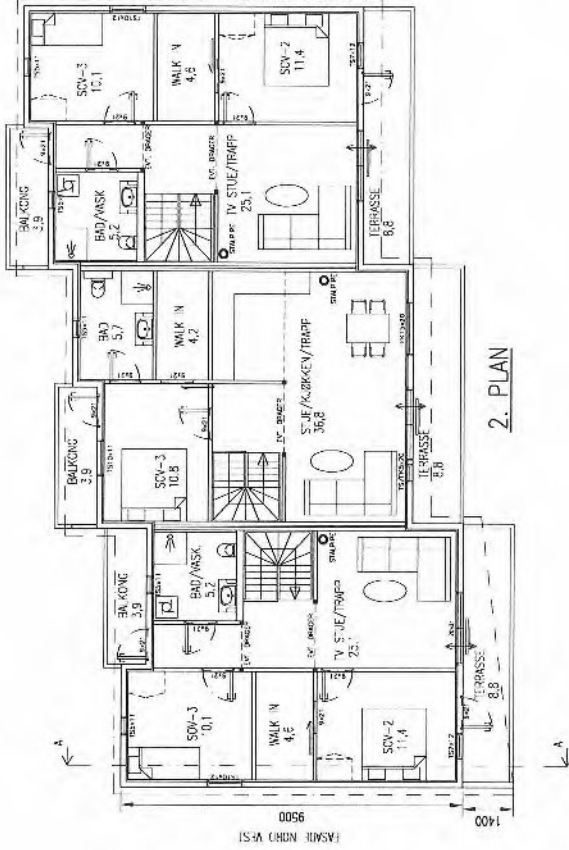

2. PLAN

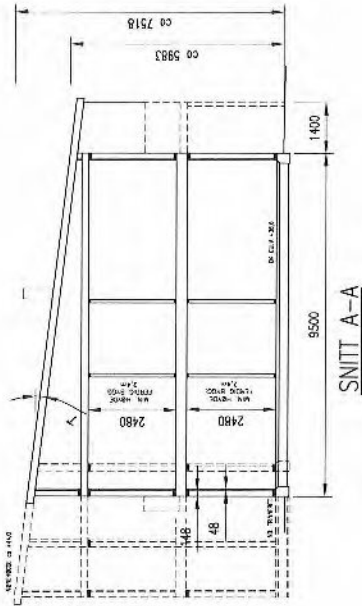

SNITT A-A

EVA:

TOMT 1154 RA, BRA UTSLØP 43,5 %

NE DERESOM ANNET KØRE ER BESKREVET, KAN TEGNINGEN KUN BRUKES SOM ANVELDINGSSTØDNING I PROSJEKT-ARBEIDSTØNINGER PÅ LØSNINGSSEPARAT.

DATE/SIGN	05.03.19/AM
REVISION/DATE	A/05.03.19
PROJECT NO.	20 8090
DRAWING NO.	
SCALE	1:100
FORMAT	A2
DATE	06.12.18
DRAWN	LAH
CHECKED	MH
DATE	15.02.19


OBS:
 * TEIENINGEN KAN PRINTES I FØLL SKALA
 * IKKE PÅ MÅL, DIBESKE PÅ TEGNING
 * BRUK BARE OPPGITTE MÅL

GRIPSGÅRD BYGG AS
 NY 3 MANNSBOLIG BKS3
 GBNR. 22/13, MELAND
 PLAN OG SNITT


arkoconsult AS, Postboks 103, 3391, Vålent
 tlf: 56380003 - Fax: 56191130 - Mail: 572415@arkoconsult.no
 Web: www.arkoconsult.no - E-post: 99725752@arkoconsult.no

Prosjekt nr: 2018090	Date eksportert: 04.02.2019
Type tegning: BKS1 - Fasade NV og SV	Revisjon nr: -

Ε-12

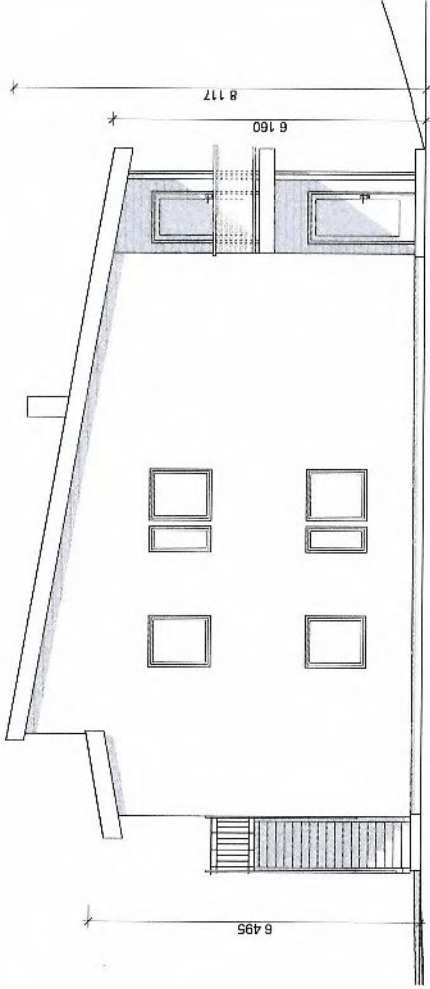

1:100 Fasade Nordvest

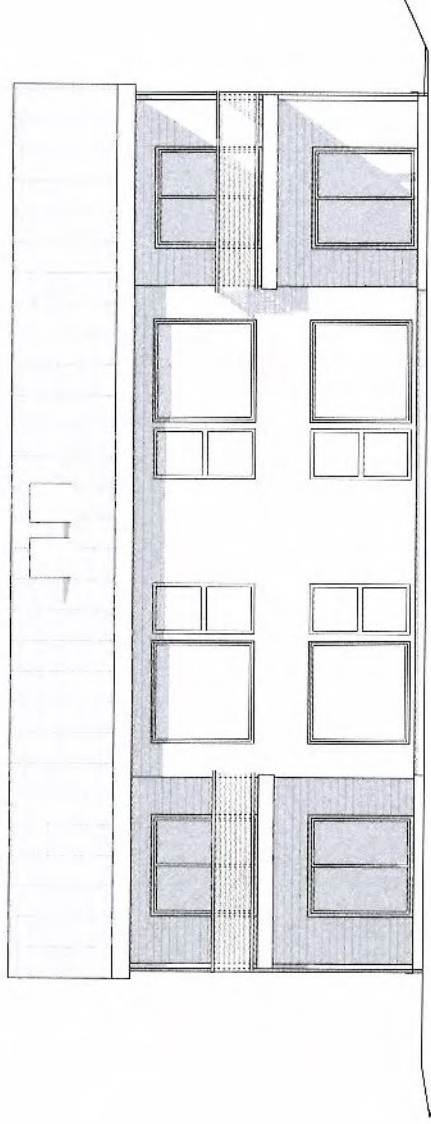

1:100 Fasade Sørvest

Revisjoner			
Rev	Beskrivelse	Dato	Sign

Fase
søknadstegninger

arkoconsult
 ARKOCONSULT AS, Postboks 103, 5291 Vallestrandfossen
 Tel.: 56300003 - Fax: 56191130 - Mob: 63241511
 Mail: post@arkoconsult.no - Org.nr: 997 089 782 MVA

Tilbehørr
 Sogn
KFJ
 Dato
22.02.2019

Prosjekt
Gripsgård Bygg AS
 Mjøtveitstø - 3, 4 og 6-mannsbolig
 Gnr/ Bnr 22/13
 Meland Kommune

Kontroll
 LAR
 Dato
15.02.2019
 Måsstab
1:100


Tegningsnr.:
12618090A40-3
 Type tegning:
BKS1 - Fasade NV og SV

Format
A3


I-HENHOLD TIL LOVEN OM BYGGETEKNINGER. ARKOCONSULT AS SIN EJENDOM. DENNE
 TEKNINGEN KAN IKKE BLI BRUKT. OPPHULLSGJØRT ELLER GIBS VEDSRE. TIL "RED SPART"
 UTEAVART SKRIFTLIGE SVAKTYKKE. OVERTRÉDE. SE AV DETTE KAN FØRE TIL SØKNAL.
 OBTI. TEKNINGEN KAN PRINTES I FEIL SKALA, IKKE TA VALD DIREKTE PÅ TEIGNING. BRUK KUN
 OPPURT ET MAL.

Prosjektnr. 2018090	Dato opprullet 04.02.2019
Type tegning BKST - Fasadte SØ og NØ	Revisjon nr. -

E-13

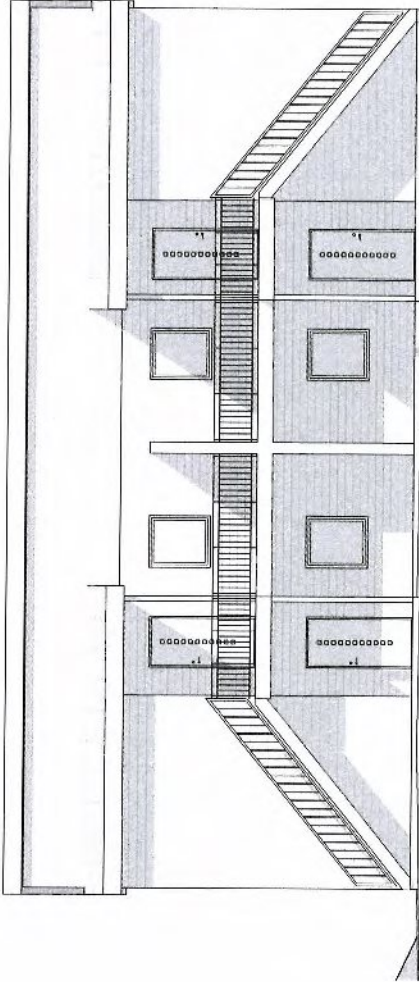

1:100 Fasade Nordøst

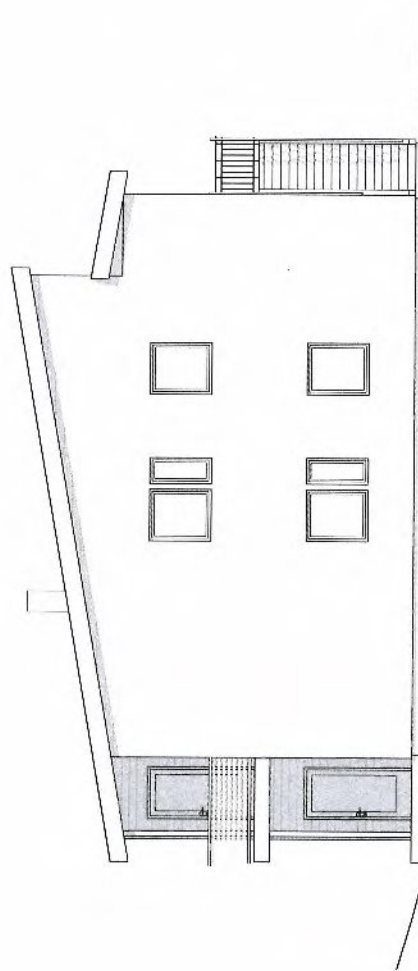

1:100 Fasade Sørøst

Revisjoner

Nr.	Beskrivelse	Dato	Sign.

Fase
søknadstegninger



ARKOCONSULT AS, Postboks 103, 5201 Væststrandfossen
T.ell. 56380003 - Fax.: 56191130 - Mob.: 93241511
Mail: post@arkoconsult.no - Org.nr. 987 089 782 MVA

Tilbesvart av
KFU

Dato
22.02.2019

Kontrollert av
LAH

Dato
15.02.2019

Prosjekt
Mjøtveitstø - 3, 4 og 6-mannsbolig

Gnr/ Bnr
22/13

Meland Kommune


Målestokk
1:100

Tegningsnr.
12618090A40-4


Type tegning
BKST - Fasadte SØ og NØ

Format
A3

HERHOLD TIL LOWENK FOR DENNE TEGNINGEN. ARKOCONSULT AS SKI ER CROU DE NNE TEGNINGEN KAN IKKE BLI BRUKT I OFFENTLIGGJØRT ELLER SIVILVERKE ILL. IREJEFART UTEN VÅR SKRIFTLIGE SAMTYKKE. OVERTREDELSE AV DETTE KAN FØRE TIL SØKSVAL. OSS TEGNINGEN KAN PRINTES I HELL SKALA, IKKE TA VAL. DREKTEFA TEGNING, BRUK KUN OPPGITTE MÅL.

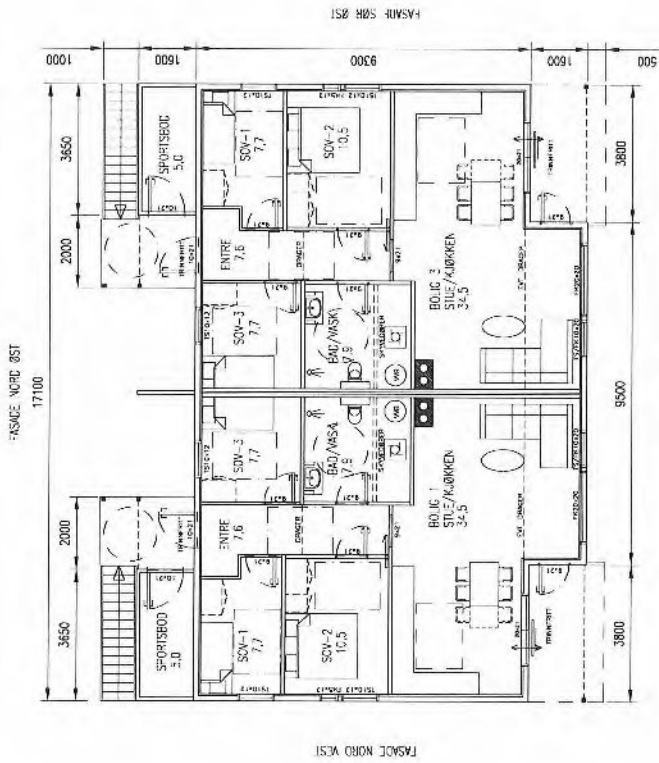

1. PLAN

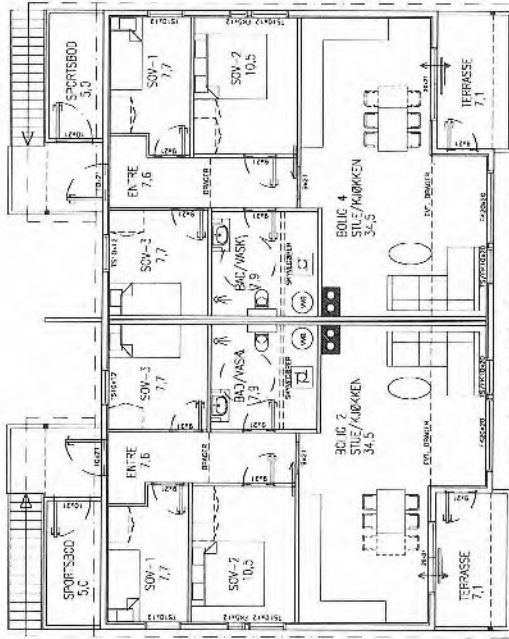

2. PLAN

BVA	75,7 m ²
BPA 1. PLAN INV.	14,2 m ²
BPA 2. PLAN INV., NK SPORTE	85,7 m ²
BPA 3. PLAN INV., NK SPORTE	85,7 m ²
BPA TIL SAMMEN INV.	348,4 m ²
BPA TAKHØYDE TIL SAMMEN	17,0 m ²
BPA 8 PARK. A 18m ²	144,0 m ²
TOTAL BPA	505,4 m ²
TOTAL BPA UTOVR	40,67 %

NEI

DBSI
 • TEKNISKE AN. PRINTES I ELL. SMÅLA
 • IKKE TA MÅL DIREKTE PÅ TEJNING
 • BRUK BARE OPPGITTE MÅL


REVISOR/DATE:
 PROJECT NO.: 2018090
 DRAWING NO.: 12618090A43

GRIPSGÅRD BYGG AS
 NY 4. MANNBOLIG EKS1


GBNR. 22/13, MELAND
 PLAN OG SNITT

ARKOCONSULT AS, Postboks 100, 5281, Vestf.,
 Tel.: 56 90003 - Fax: 36 31130 - Net: 5294 51
 Net: post@arkoconsult.no - Org.no.: 987953767 MVA

SCALE: 1:100
 DRAWING DATE: 10.10.18
 DRAWING NO.: 12618090A43
 SCALE: 1:100
 DRAWING DATE: 10.10.18
 DRAWING NO.: 12618090A43

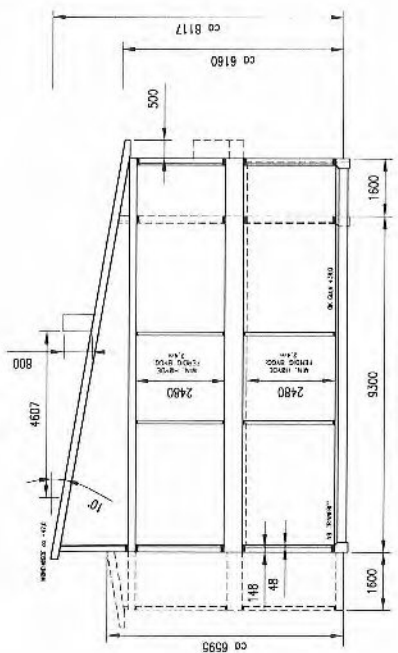


TYPISK SNITT

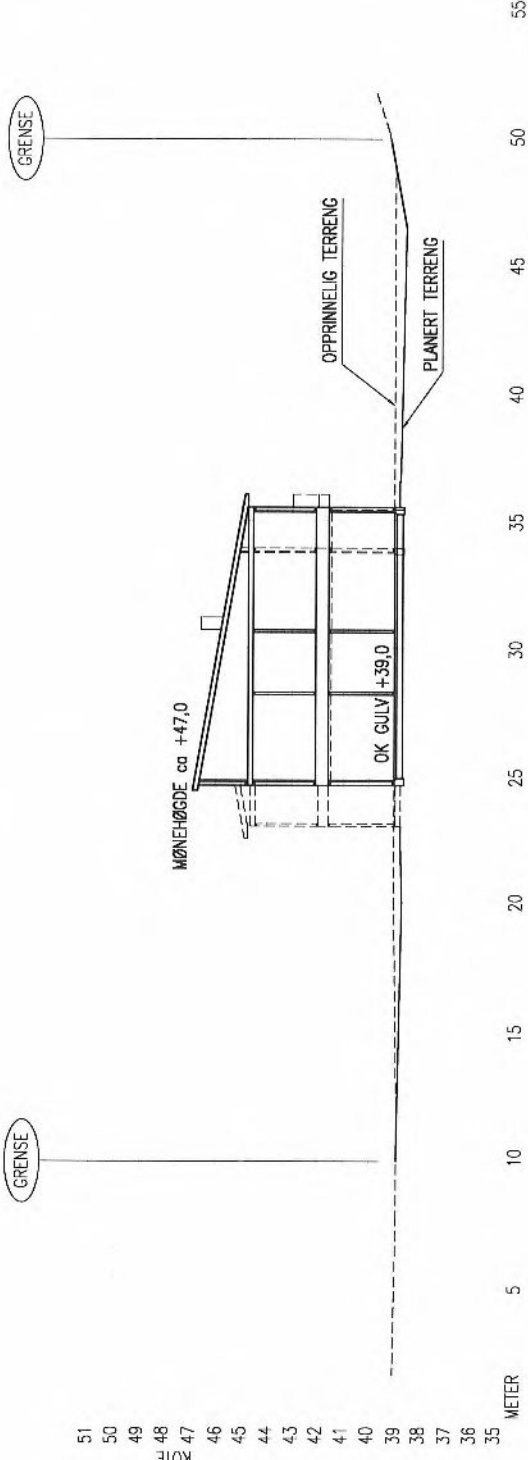

TERRENGPROFIL A-A

DATE/SIGN	OBS: * TEGNINGEN KAN PRINTES I FEIL SKALA * IKKE TA MÅL DIREKTE PÅ TEGNING * BRUK BARE OPPGITTE MÅL	I HENHOLD TIL LOWTEK ER DENNE TEKNISKE ARKONCONSULT AS SIN EGENDELIGE. DENNE TEGNINGEN KAN IKKE BLI BRUKT, OFFENTLIGGJORT ELLER G.S. VIDERE TIL TREDJEPART UTEN VÅRT SKRITLIGE SAMTYKKE. OVERTREDELSE AV DETTE KAN SØKSMÅL.
DESCRIPTION	GRIPSGÅRD BYGG AS NY 4 MANNSBOLIG BKS1	REVISION/DATE:
REV.	GBNR. 22/13, MELAND TERRENGPROFIL A-A	PROJECT NO.: 2018090
	arkoconsult ARKONCONSULT AS, Postboks 103, 5291 Vaalest.f. Tel.: 56390003 – Fax.: 56191130 – Mob.: 93241511 Mail: post@arkoconsult.no – Org.nr.: 918269665 MVA	DRAWING NO.: 12618090A41
	SCALE: 1:200 FORMAT: A3	DRAWN: LAH DATE: 10.10.18
		CHECKED: MH DATE: 08.02.19

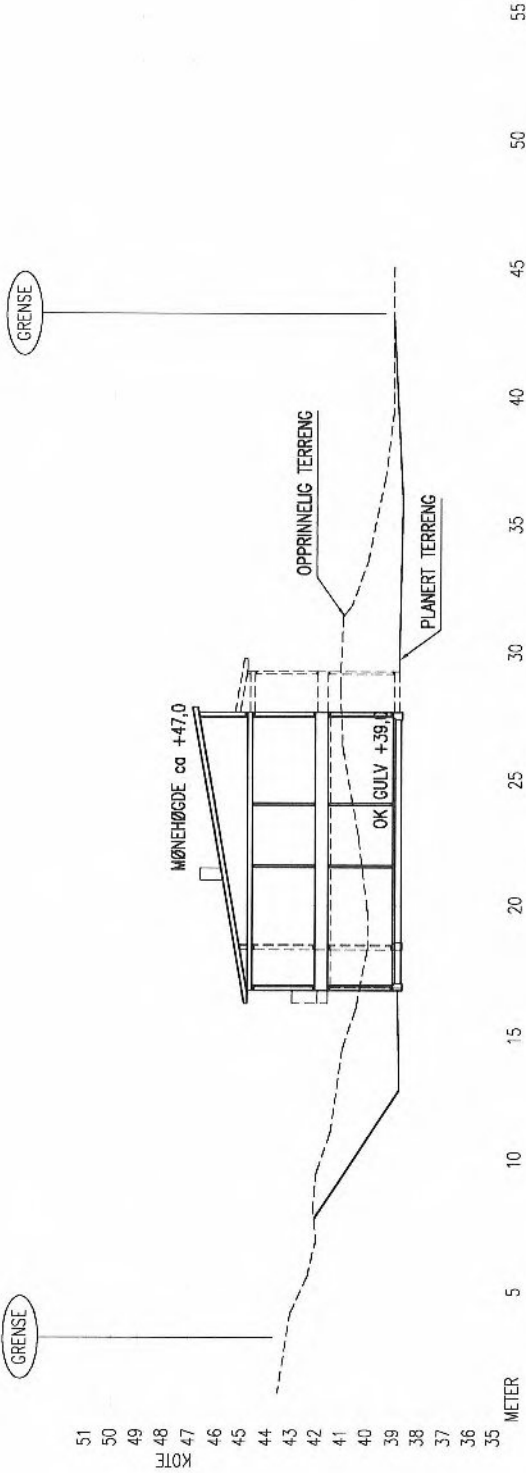

TERRENGPROFIL B-B

DATE/SIGN	REVISION/DATE:	<p>! HENVISNING TIL LOWENKOPPER DENNE TEGNINGEN ARKOCONSULT AS SIN EGENDEDEL. DENNE TEGNINGEN KAN IKKE BLI BRUKT, OFFENTLIGGJORT ELLER GIB VIDERE TIL TREDJEPART UEN VÅR SKRIFTLIGE SAMTYKKE. OVERTRUDELSE AV DETTE KAN SØKES PÅ.</p>
	PROJECT NO.: 2018090	
	DRAWING NO.: 12618090A42	
REV. DESCRIPTION	SCALE: 1:200	FORMAT: A3
	DRAWN: LAH	DATE: 10.10.18
	CHECKED: MH	DATE: 08.02.19
	GRIPSGÅRD BYGG AS	
	NY 4 MANNSBOLIG BKS1	
	GBNR. 22/13, MELAND	
	TERRENGPROFIL B-B	
	<p>ARKOCONSULT AS, Postboks 103, 5291 Vaalest.f. Tel.: 56390003 – Fax.: 56191130 – Mob.: 93241511 Mail: post@arkoconsult.no – Org.nr.: 918269665 MVA</p>	


Date utstedt
04.02.2019

Revisjon nr.
-


Prosjekt nr.
2018090

Type tegning
BKSZ - Fasade NV og SV

E-17

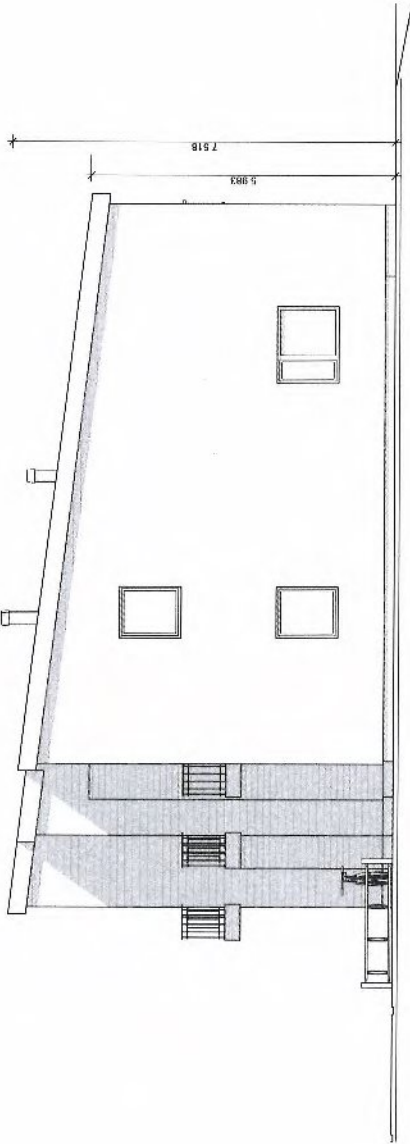

1:100 Fasade Nordvest

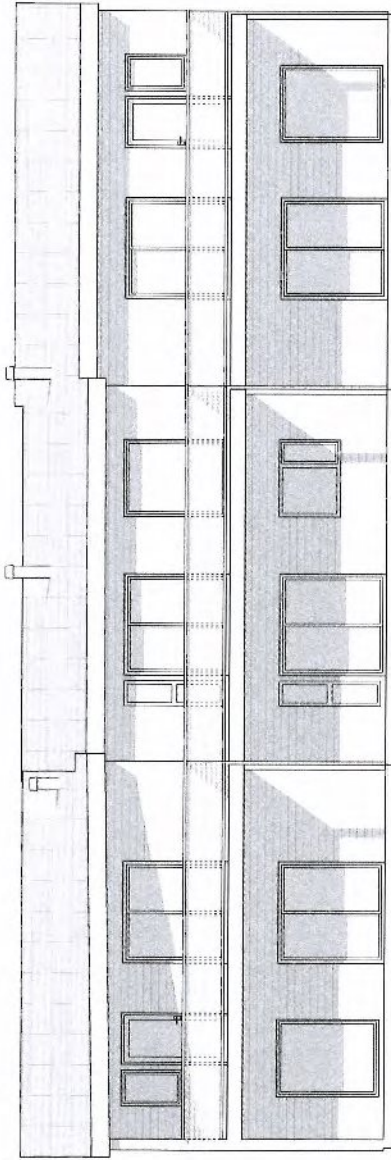

1:100 Fasade Sørvest

Revisjoner

Nr.	Beskrivelse	Dato	Sign.

Firma
søknadstegninger



ARKOCONSULT AS, Postboks 103, 5291 Væststrandfossen
Tel.: 56330003 - Fax.: 56191130 - Mob.: 93241511
Mail: post@arkoconsult.no - Org.nr.: 987 089 782 MVA

Tilskrevet

Gripsgård Bygg AS

Sign.
KFJ
Dato
22.02.2019

Prosjekt
Mjåtveitstø - 3,4 og 6-mannsbolig

Kontroll
LAI
Dato
15.02.2019

Gnr/ Bnr 22/13
Meland Kommune

Måstokk
1:100

Tegning nr.:
12618090A40-5


Format
A3

Type tegning
BKSZ - Fasade NV og SV


I HENHOLD TIL LOVVERK ER DENNE TEGNINGEN ARKOCONSULT AS SIN EGENOM. DENNE TEGNINGEN KAN IKKE BLI BRUKT, OFFENLIGGJORT, ELLER GJE VIDERRE TIL "LEDERPART" UTEN VÅR SCHRIFTLIGE SAMTYKKE. SVERTREDELSE AV DETTE KAN FØRE TIL BRISMANL. CBS" EDBRUGEN, KAN PRINTES I FEIL SKALA, IKKE I MAL, DIREKTE PÅ TEGNING. BRUK KUN OPPGITTE MAL.

Prosjekt nr.	2018090	Dato oppstart	04.02.2019
Tittel	BKS2 - Fasade NØ og SØ	Revisjon nr.	-

E-18

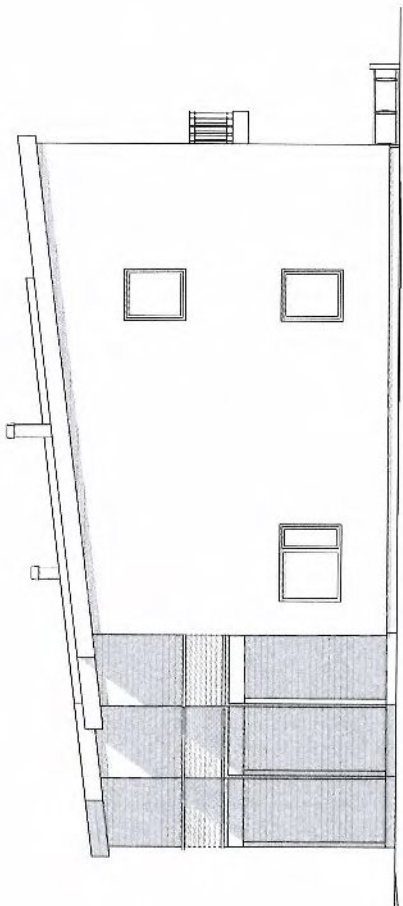

1:100 Fasade Sørst

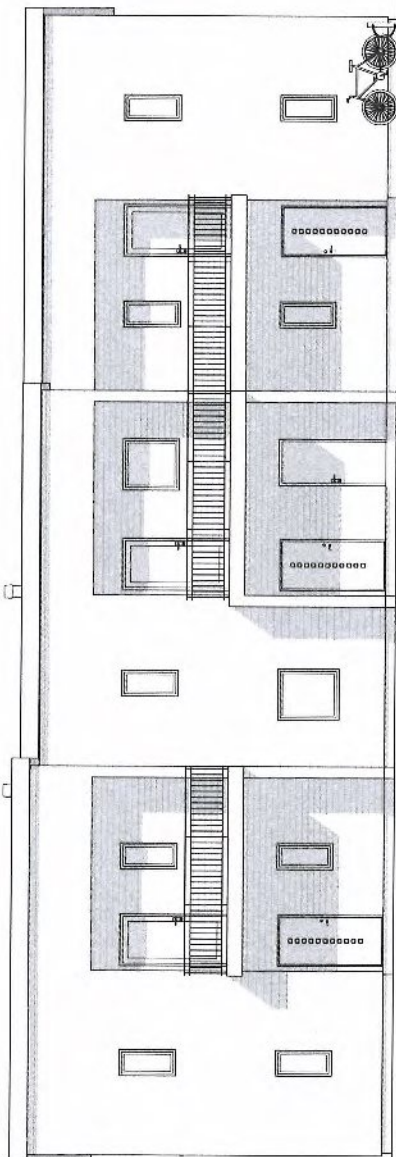

1:100 Fasade Nordst

Revisjoner

Nr.	Beskrivelse	Dato	Sign.

Fase
søknadstegninger



ARKOCONSULT AS, Postboks 103, 5201 Væststrandssåsen
Tel.: 56390003 - Fax.: 56191130 - Mob: 98241511
Mail: post@arkoconsult.no - Org.nr: 997 089 782 MVA

Tilbehøver

Gripsgård Bygg AS

Prosjekt
Mjåtveitstø - 3, 4 og 6-mannsbolig

Gnr/ Bnr 22/13
Meland Kommune

Sign.
KFJ

Dato
22.02.2019

Kontroll
LKH

Dato
15.02.2019

Målestokk
1:100

Format
A3



Tegningsnr.
12618090A40-6

Tittel tegning:
BKS2 - Fasade NØ og SØ


HENHOLD TIL LOWTEK ER DENNIF TEGNINGEN. ARKOCONSULT AS SIKKERDØD DENNE TEGNINGEN KAN IKKE BLI BRUKT, OPPENTJ. OG/ORT. ELLER GIG. VIDERE TIL TREDJEPART. UTEEN VÅRT SBRIFLIGE SAMTYKKE. OVERTREDELSE AV DETTE KAN FØRE TIL SØKS/VAL. OSS/TEGNINGEN KAN PRINTES I FELLSKALA IKKE TA VAL. DIREKTE PÅ TEGNING. BRUK KUN OPPGITTE MÅL.

E-19

FASADE NORD ØST
22184

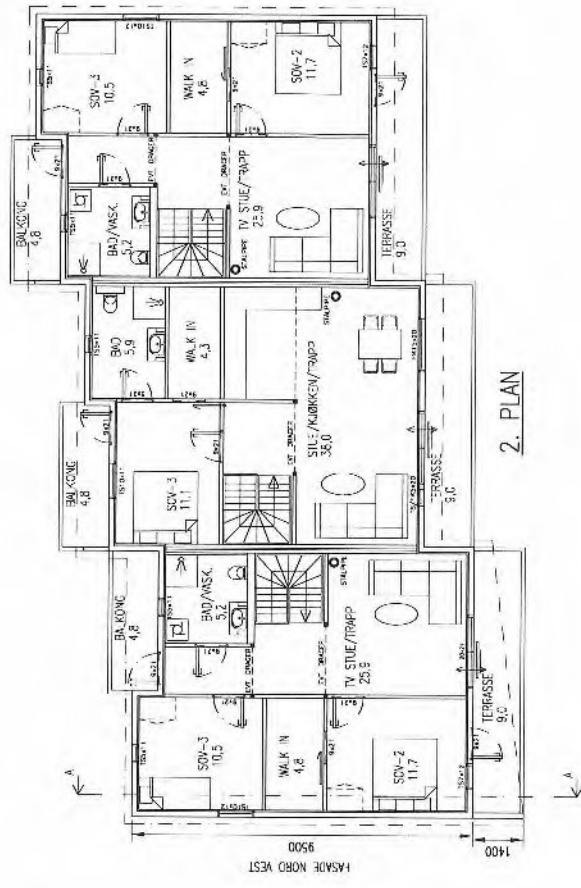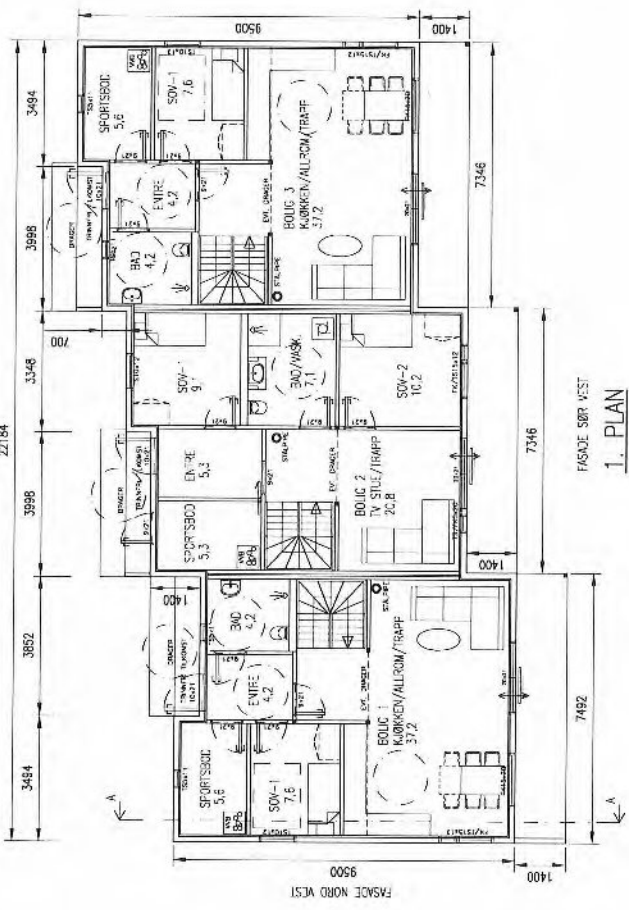

BVA	212,7 m ²
BFA 1. PLAN (INV.)	188,3 m ²
BFA 2. PLAN (INV.)	188,3 m ²
BFA TIL SAMMEN (INV.)	376,6 m ²
BFA INKLUSIV OG TIL SAMMEN	34,5 m ²
BFA 6 PARK. A (TERT.)	106,0 m ²
TOTALT BVA	515,4 m ²
TOMT 1232,4, BFA UTOVER 41,4 m ²	

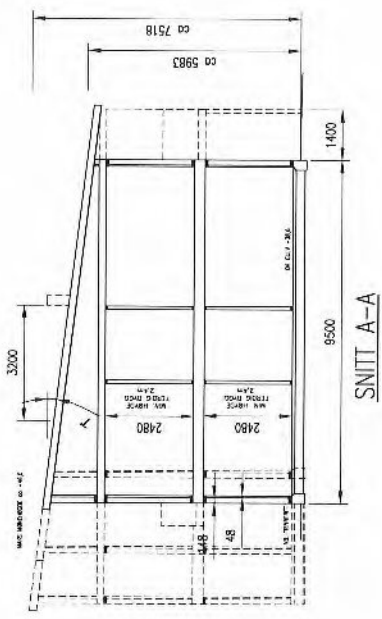

REVISION	05.03.19/LAH	OMTÆKNING	REVISION/DATE: A/05.03.19
PROJ. NR.	2018090	PROJ. NR.	2018090
DRAWING NO.	12618090A23	DRAWING NO.	12618090A23
SCALE	1:100	SCALE	1:100
FORMAT	A2	FORMAT	A2
DATE	06.12.18	DATE	06.12.18
CHECKED	MF	CHECKED	MF
DATE	22.02.19	DATE	22.02.19



 * IKKE TA MA DIREKTE PÅ TEGNING
 * BRUK BARE OPPGITTE MAL

GRIPSGÅRD BYGG AS
 NY 3 MANNSBOLIG BKS2

GBNR. 22/13, MELAND
 PLAN OG SNITT

arkoconsult
 ARKOCONSULT AS, Postboks 103, 5291 Volda, N
 Tel.: 55.950003 - Fax: 56191130 - Web: 93241511
 Mail: post@arkoconsult.no - Org. nr.: 997099782 WA


E-20

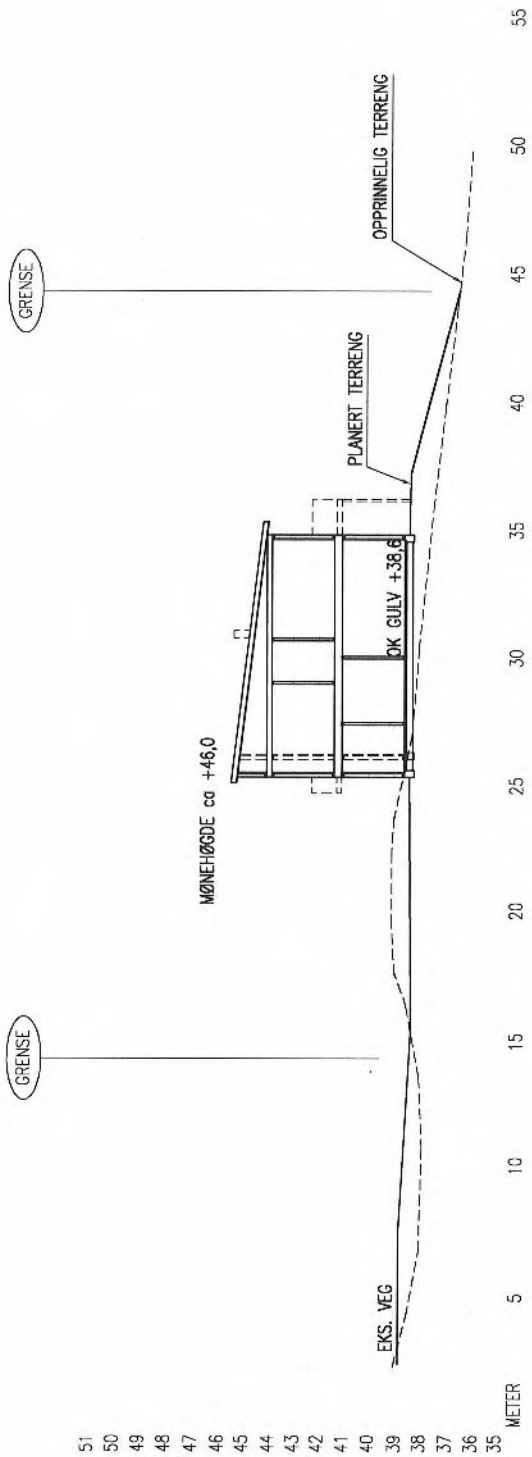

TERRENGPROFIL A-A

DATE/SIGN	OBS: * TEGNINGEN KAN PRINTES I FEIL SKALA * IKKE TA MÅL DIREKTE PÅ TEGNING * BRUK BARE OPPGITTE MÅL	HEVING/D. TIL LOWTEK ER DENNE TEGNINGEN ARKOCONSULT AS SIN EGENDELSE DENNE TEGNINGEN KAN IKKE BLI BRUKT, OFTEVILLIGLØST ELLER OS WIDERE TIL TREDJEPART UNEN VÅRT SKATLUGE SAMTYKKE, OVERREDELSE AN DETTE KAN SØKSMÅL.
DESCRIPTION	GRIPSGÅRD BYGG AS NY 3 MANNSBOLIG BKS2	REVISION/DATE:
REV.	GBNR. 22/13, MELAND TERRENGPROFIL A-A	PROJECT NO.: 2018090
	ARKOCONSULT ARKOCONSULT AS, Postboks 103, 5291 Vaalest.f. Tel.: 56390003 - Fax.: 56191130 - Mob.: 93241511 Mail: post@arkoconsult.no - Org.nr.: 918269665 MVA	DRAWING NO.: 12618090A21
	SCALE: 1:200 DRAWN: LAH CHECKED: MH	FORMAT: A3 DATE: 06.12.18 DATE: 15.02.19


E-21

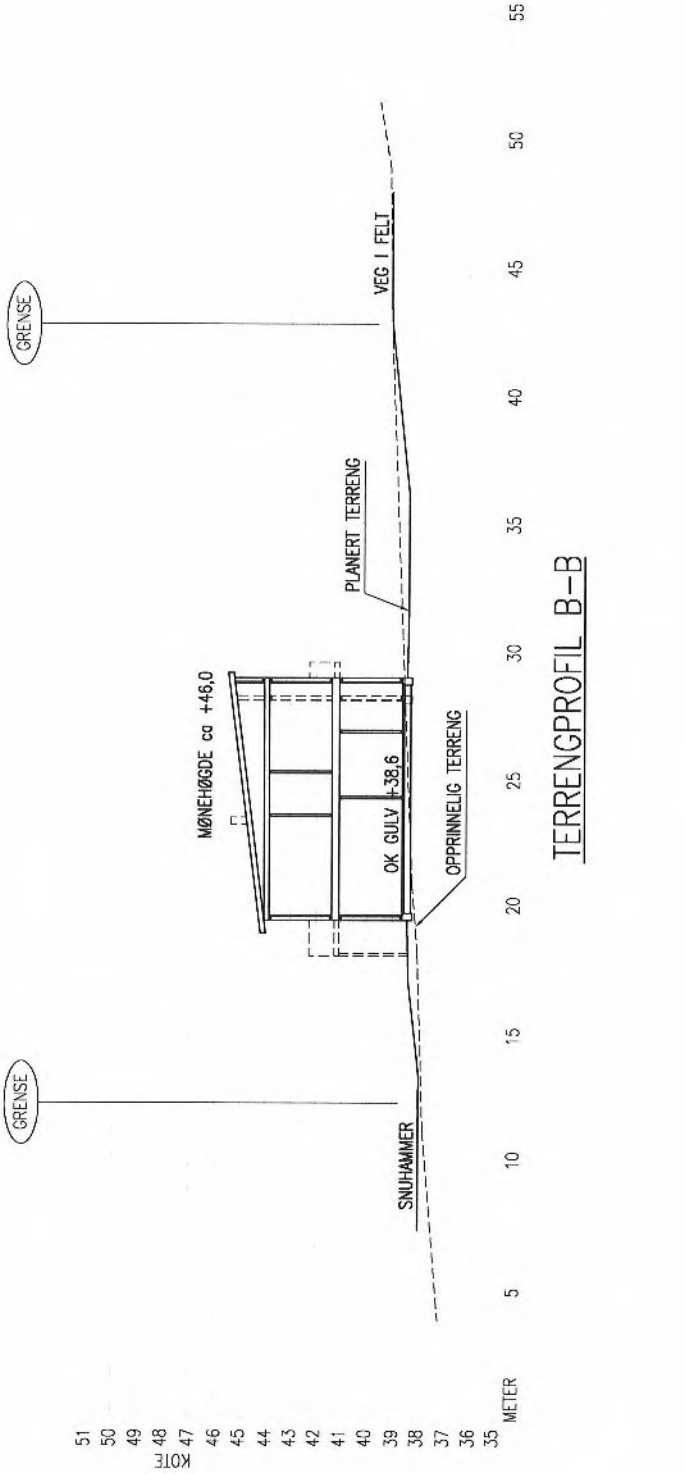

TERRENGPROFIL B-B

DATE/SIGN		OBS! * TEGNINGEN KAN PRINTES I FEIL SKALA * IKKE TA MÅL DIREKTE PÅ TEGNING * BRUK BARE OPPGITTE MÅL	ARKOCONSULT AS SIN EIENDOM. DENNE TEGNINGEN KAN IKKE BLI BRUKT, OFFENTLIGGJORT ELLER OS VIDERE TIL TREDJEPART JEN VÅRT SKRITLIGE SAMTYKKE. OVERBEDELSE AV DETTE KAN SØKSMÅL.
REVISION/DATE		GRIPSGÅRD BYGG AS	
PROJECT NO.:	2018090	NY 6 MANNSBOLIG BKS2	
DRAWING NO.:	12618090A22	GBNR. 22/13, MELAND TERRENGPROFIL B-B	
SCALE:	1:200	FORMAT:	A3
DRAWN:	LAH	DATE:	28.01.19
CHECKED:	MH	DATE:	15.02.19
REV. DESCRIPTION		 ARKOCONSULT AS, Postboks 103, 5291 Valestf. Tel.: 56390003 – Fax.: 56191130 – Mob.: 93241511 Mail: post@arkoconsult.no – Org.nr.: 918269665 MVA	

Arkco

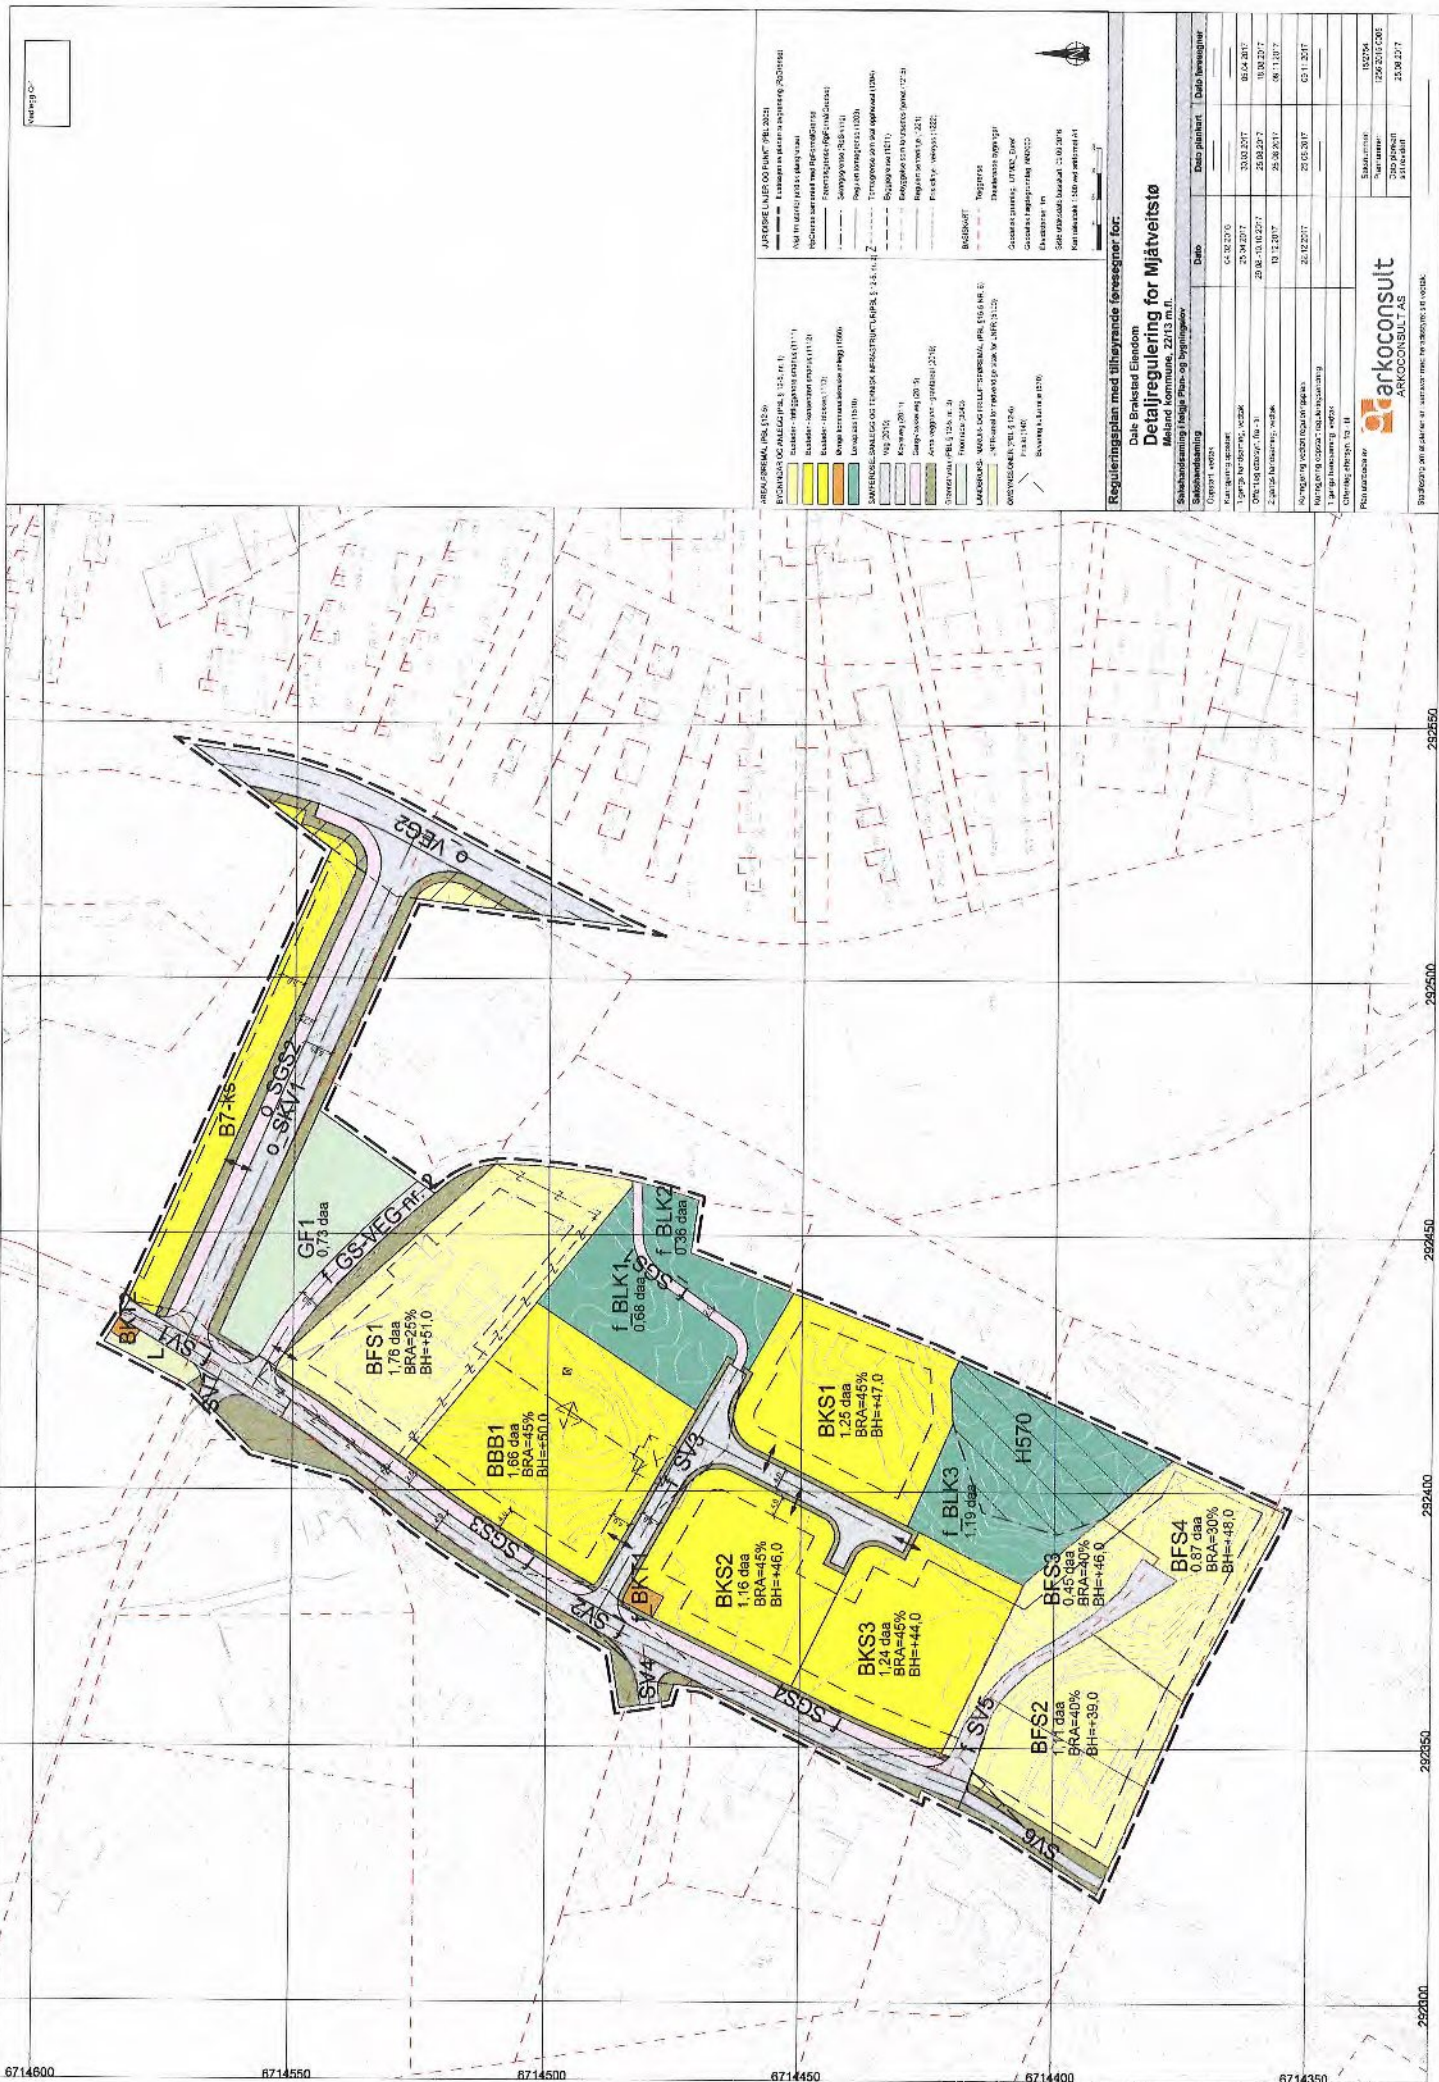




Reguleringsplan med tilhørende forreskrifter

Dale Breisdal Elendonen
Detaljregulering for Mjåtveitstø
Målestokk: 1:500


Arkcoconsult
ARKCOCONSULT AS

Kvittering for nabovarsel sendes kommunen sammen med søknaden

Nabovarsel kan enten sendes som rekommandert sending, overleveres personlig mot kvittering eller sendes på e-post mot kvittering. Med kvittering for mottatt e-post menes en e-post fra nabo/gjenboer som bekrefter å ha mottatt nabovarslet. Ved personlig overlevering vil signatur gjelde som bekreftelse på at varslet er mottatt. Det kan også signeres på at man gir samtykke til tiltaket.

Tiltaket gjelder

Eiendom/ byggested	Gnr.	Bnr.	Festenr.	Seksjonsnr.	Bygningsnr.	Bolignr.	Kommune
	22	13					MELAND
	Adresse				Postnr.	Poststed	
	Mjåtveitstø				5918	FREKHAUG	

Følgende naboer har mottatt eller fått rek. sending av vedlagte nabovarsel med tilhørende vedlegg:

Nabo-/gjenboereiendom				Eier/festers av nabo-/gjenboereiendom			
Gnr.	Bnr.	Festenr.	Seksjonsnr.	Eiers/festers navn			Dato sendt e-post
22	53			Anita Henanger			
Adresse				Adresse			Kvittering vedlegges
Mjåtveitstø 33				Mjåtveitstø 33B			
Postnr.	Poststed			Postnr.	Poststed		Denne del klistres på kvittering RA 0035 8372 5 NO
5918	FREKHAUG			5918	FREKHAUG		
Personlig kvittering for		Dato	Sign.	Personlig kvittering for		Dato	Sign.
<input type="checkbox"/> mottatt varsel				<input type="checkbox"/> samtykke til tiltaket			

Nabo-/gjenboereiendom				Eier/festers av nabo-/gjenboereiendom			
Gnr.	Bnr.	Festenr.	Seksjonsnr.	Eiers/festers navn			Dato sendt e-post
22	16			Sigrun Margrete Grønhaug			
Adresse				Adresse			Kvittering vedlegges
Mjåtveitstø 13				Mjåtveitstø 17			
Postnr.	Poststed			Postnr.	Poststed		Denne del klistres på kvittering RA 0035 8373 9 NO
5918	FREKHAUG			5918	FREKHAUG		
Personlig kvittering for		Dato	Sign.	Personlig kvittering for		Dato	Sign.
<input type="checkbox"/> mottatt varsel				<input type="checkbox"/> samtykke til tiltaket			

Nabo-/gjenboereiendom				Eier/festers av nabo-/gjenboereiendom			
Gnr.	Bnr.	Festenr.	Seksjonsnr.	Eiers/festers navn			Dato sendt e-post
22	27 m fl			Jorun Lunde Gullaksen Myhr			
Adresse				Adresse			Kvittering vedlegges
Mjåtveitstø 22				Mjåtveitstø 22			
Postnr.	Poststed			Postnr.	Poststed		Denne del klistres på kvittering RA 0035 8374 2 NO
5918	FREKHAUG			5918	FREKHAUG		
Personlig kvittering for		Dato	Sign.	Personlig kvittering for		Dato	Sign.
<input type="checkbox"/> mottatt varsel				<input type="checkbox"/> samtykke til tiltaket			


Nabo-/gjenboereiendom				Eier/festers av nabo-/gjenboereiendom			
Gnr.	Bnr.	Festenr.	Seksjonsnr.	Eiers/festers navn			Dato sendt e-post
22	27 m fl			Roger Myhr			
Adresse				Adresse			Kvittering vedlegges
Mjåtveitstø 22				Mjåtveitstø 22			
Postnr.	Poststed			Postnr.	Poststed		Denne del klistres på kvittering RA 0035 8375 6 NO
5918	FREKHAUG			5918	FREKHAUG		
Personlig kvittering for		Dato	Sign.	Personlig kvittering for		Dato	Sign.
<input type="checkbox"/> mottatt varsel				<input type="checkbox"/> samtykke til tiltaket			

Nabo-/gjenboereiendom				Eier/festers av nabo-/gjenboereiendom			
Gnr.	Bnr.	Festenr.	Seksjonsnr.	Eiers/festers navn			Dato sendt e-post
22	95			Hkh Bygg og Eiendom AS			
Adresse				Adresse			Kvittering vedlegges
Mjåtveitstø 22				Mjåtveitstø 33A			
Postnr.	Poststed			Postnr.	Poststed		Denne del klistres på kvittering RA 0035 8376 0 NO
5918	FREKHAUG			5918	FREKHAUG		
Personlig kvittering for		Dato	Sign.	Personlig kvittering for		Dato	Sign.
<input type="checkbox"/> mottatt varsel				<input type="checkbox"/> samtykke til tiltaket			

Det er per dags dato innlevert rekommandert sending til ovennevnte adressater.

Samlet antall sendinger: 5

Sign. *Sheffia 2 m*

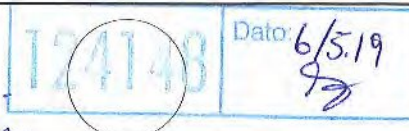

Kvittering for nabovarsel sendes kommunen sammen med søknaden

Nabovarsel kan enten sendes som rekommandert sending, overleveres personlig mot kvittering eller sendes på e-post mot kvittering. Med kvittering for mottatt e-post menes en e-post fra nabo/gjenboer som bekrefter å ha mottatt nabovarslet. Ved personlig overlevering vil signatur gjelde som bekreftelse på at varslet er mottatt. Det kan også signeres på at man gir samtykke til tiltaket.

Tiltaket gjelder

Eiendom/ byggested	Gnr.	Bnr.	Festenr.	Seksjonsnr.	Bygningsnr.	Bolignr.	Kommune
	22	13					MELAND
	Adresse				Postnr.	Poststed	
	Mjåtveitstø				5918	FREKHAUG	

Følgende naboer har mottatt eller fått rek. sending av vedlagte nabovarsel med tilhørende vedlegg:

Nabo-/gjenboereiendom				Eier/fester av nabo-/gjenboereiendom			
Gnr.	Bnr.	Festenr.	Seksjonsnr.	Eiers/festers navn			Dato sendt e-post
22	109			Svein Egil Grønhaug			
Adresse				Adresse			Kvittering vedlegges
Mjåtveitstø 19				Mjåtveitstø 13			Denne del klistres på kvittering RA 0035 8367 1 NO
Postnr.	Poststed			Postnr.	Poststed		
5918	FREKHAUG			5918	FREKHAUG		
Personlig kvittering for		Dato	Sign.	Personlig kvittering for		Dato	Sign.
<input type="checkbox"/> mottatt varsel				<input type="checkbox"/> samtykke til tiltaket			

Nabo-/gjenboereiendom				Eier/fester av nabo-/gjenboereiendom			
Gnr.	Bnr.	Festenr.	Seksjonsnr.	Eiers/festers navn			Dato sendt e-post
22	109			Margunn Hopland			
Adresse				Adresse			Kvittering vedlegges
Mjåtveitstø 19				Sagstadvegen 182			Denne del klistres på kvittering RA 0035 8368 5 NO
Postnr.	Poststed			Postnr.	Poststed		
5918	FREKHAUG			5919	FREKHAUG		
Personlig kvittering for		Dato	Sign.	Personlig kvittering for		Dato	Sign.
<input type="checkbox"/> mottatt varsel				<input type="checkbox"/> samtykke til tiltaket			

Nabo-/gjenboereiendom				Eier/fester av nabo-/gjenboereiendom			
Gnr.	Bnr.	Festenr.	Seksjonsnr.	Eiers/festers navn			Dato sendt e-post
22	187			Rygir Tomteutvikling AS			
Adresse				Adresse			Kvittering vedlegges
Mjåtveitstø 19				Postboks 250			Denne del klistres på kvittering RA 0035 8369 9 NO
Postnr.	Poststed			Postnr.	Poststed		
5918	FREKHAUG			4066	STAVANGER		
Personlig kvittering for		Dato	Sign.	Personlig kvittering for		Dato	Sign.
<input type="checkbox"/> mottatt varsel				<input type="checkbox"/> samtykke til tiltaket			

Nabo-/gjenboereiendom				Eier/fester av nabo-/gjenboereiendom			
Gnr.	Bnr.	Festenr.	Seksjonsnr.	Eiers/festers navn			Dato sendt e-post
22	3			Åge Mjåtveit			
Adresse				Adresse			Kvittering vedlegges
Mjåtveit 53				Mjåtveit 58			Denne del klistres på kvittering RA 0035 8370 8 NO
Postnr.	Poststed			Postnr.	Poststed		
5918	FREKHAUG			5918	FREKHAUG		
Personlig kvittering for		Dato	Sign.	Personlig kvittering for		Dato	Sign.
<input type="checkbox"/> mottatt varsel				<input type="checkbox"/> samtykke til tiltaket			

Nabo-/gjenboereiendom				Eier/fester av nabo-/gjenboereiendom			
Gnr.	Bnr.	Festenr.	Seksjonsnr.	Eiers/festers navn			Dato sendt e-post
22	53			Thomas Gudmundsen			
Adresse				Adresse			Kvittering vedlegges
Mjåtveitstø 33				Mjåtveitstø 33B			Denne del klistres på kvittering RA 0035 8371 1 NO
Postnr.	Poststed			Postnr.	Poststed		
5918	FREKHAUG			5918	FREKHAUG		
Personlig kvittering for		Dato	Sign.	Personlig kvittering for		Dato	Sign.
<input type="checkbox"/> mottatt varsel				<input type="checkbox"/> samtykke til tiltaket			

Det er per dags dato innlevert rekommandert sending til ovennevnte adressater.

Samlet antall sendinger: 5

Sign. *Shetbije Zin*



Dato: 6/5.19

Kvittering for nabovarsel sendes kommunen sammen med søknaden

Nabovarsel kan enten sendes som rekommandert sending, overleveres personlig mot kvittering eller sendes på e-post mot kvittering. Med kvittering for mottatt e-post menes en e-post fra nabo/gjenboer som bekrefter å ha mottatt nabovarslet. Ved personlig overlevering vil signatur gjelde som bekreftelse på at varslet er mottatt. Det kan også signeres på at man gir samtykke til tiltaket.

Tiltaket gjelder							
Eiendom/ byggested	Gnr.	Bnr.	Festenr.	Seksjonsnr.	Bygningsnr.	Bolignr.	Kommune
	22	13					MELAND
	Adresse				Postnr.	Poststed	
	Mjåtveitstø				5918	FREKHAUG	

Følgende naboer har mottatt eller fått rek. sending av vedlagte nabovarsel med tilhørende vedlegg:

Nabo-/gjenboereiendom				Eier/fester av nabo-/gjenboereiendom			
Gnr.	Bnr.	Festenr.	Seksjonsnr.	Eiers/festers navn			Dato sendt e-post
22	182			Amalie Hagen Skauge			
Adresse				Adresse			
Mjåtveitstø 34				Mjåtveitstø 34			
Kvittering vedlegges							
Postnr. Poststed				Postnr. Poststed			
5918 FREKHAUG				5918 FREKHAUG			
Personlig kvittering for		Dato	Sign.	Personlig kvittering for		Dato	Sign.
<input type="checkbox"/> mottatt varsel				<input type="checkbox"/> samtykke til tiltaket			

Denne del klistres på kvittering
RA 0035 8362 3 NO

Nabo-/gjenboereiendom				Eier/fester av nabo-/gjenboereiendom			
Gnr.	Bnr.	Festenr.	Seksjonsnr.	Eiers/festers navn			Dato sendt e-post
22	252			Marit Erstad Henanger			
Adresse				Adresse			
Mjåtveitstø 33				Mjåtveitstø 33A			
Kvittering vedlegges							
Postnr. Poststed				Postnr. Poststed			
5918 FREKHAUG				5918 FREKHAUG			
Personlig kvittering for		Dato	Sign.	Personlig kvittering for		Dato	Sign.
<input type="checkbox"/> mottatt varsel				<input type="checkbox"/> samtykke til tiltaket			

Denne del klistres på kvittering
RA 0035 8363 7 NO

Nabo-/gjenboereiendom				Eier/fester av nabo-/gjenboereiendom			
Gnr.	Bnr.	Festenr.	Seksjonsnr.	Eiers/festers navn			Dato sendt e-post
22	252			Knut Henanger			
Adresse				Adresse			
Mjåtveitstø 33				Mjåtveitstø 33A			
Kvittering vedlegges							
Postnr. Poststed				Postnr. Poststed			
5918 FREKHAUG				5918 FREKHAUG			
Personlig kvittering for		Dato	Sign.	Personlig kvittering for		Dato	Sign.
<input type="checkbox"/> mottatt varsel				<input type="checkbox"/> samtykke til tiltaket			

Denne del klistres på kvittering
RA 0035 8364 5 NO

Nabo-/gjenboereiendom				Eier/fester av nabo-/gjenboereiendom			
Gnr.	Bnr.	Festenr.	Seksjonsnr.	Eiers/festers navn			Dato sendt e-post
22	28			Ronald Schjelderup			
Adresse				Adresse			
Mjåtveitstø 14				Mjåtveitstø 14			
Kvittering vedlegges							
Postnr. Poststed				Postnr. Poststed			
5918 FREKHAUG				5918 FREKHAUG			
Personlig kvittering for		Dato	Sign.	Personlig kvittering for		Dato	Sign.
<input type="checkbox"/> mottatt varsel				<input type="checkbox"/> samtykke til tiltaket			

Denne del klistres på kvittering
RA 0035 8365 4 NO

Nabo-/gjenboereiendom				Eier/fester av nabo-/gjenboereiendom			
Gnr.	Bnr.	Festenr.	Seksjonsnr.	Eiers/festers navn			Dato sendt e-post
22	64			Henning Andersen			
Adresse				Adresse			
Mjåtveitstø 32				Mjåtveitstø 32			
Kvittering vedlegges							
Postnr. Poststed				Postnr. Poststed			
5918 FREKHAUG				5918 FREKHAUG			
Personlig kvittering for		Dato	Sign.	Personlig kvittering for		Dato	Sign.
<input type="checkbox"/> mottatt varsel				<input type="checkbox"/> samtykke til tiltaket			

Denne del klistres på kvittering
RA 0035 8366 8 NO

Det er per dags dato innlevert rekommandert sending til ovennevnte adressater.

Samlet antall sendinger: 5

Sign.

Yvonne Lønn

12474

Dato: 6/5.19

Yvonne Lønn

Kvittering for nabovarsel sendes kommunen sammen med søknaden

Nabovarsel kan enten sendes som rekommandert sending, overleveres personlig mot kvittering eller sendes på e-post mot kvittering. Med kvittering for mottatt e-post menes en e-post fra nabo/gjenboer som bekrefter å ha mottatt nabovarslet. Ved personlig overlevering vil signatur gjelde som bekræftelse på at varslet er mottatt. Det kan også signeres på at man gir samtykke til tiltaket.

Tiltaket gjelder							
Eiendom/ byggested	Gnr.	Bnr.	Festenr.	Seksjonsnr.	Bygningsnr.	Bolignr.	Kommune
	22	13					MELAND
	Adresse				Postnr.	Poststed	
	Mjåtveitstø				5918	FREKHAUG	

Følgende naboer har mottatt eller fått rek. sending av vedlagte nabovarsel med tilhørende vedlegg:

Nabo-/gjenboereiendom				Eier/fester av nabo-/gjenboereiendom			
Gnr.	Bnr.	Festenr.	Seksjonsnr.	Eiers/festers navn			Dato sendt e-post
22	2			Drømmehagen Barnehage AS			
Adresse				Adresse			Kvittering vedlegges
Mjåtveitstø 65				Floghaugane 61			
Postnr.	Poststed			Postnr.	Poststed		
5918	FREKHAUG			5918	FREKHAUG		
Personlig kvittering for		Dato	Sign.	Personlig kvittering for		Dato	Sign.
<input type="checkbox"/> mottatt varsel				<input type="checkbox"/> samtykke til tiltaket			

Denne del klistres på kvittering
RA 0035 8377 3 NO

Nabo-/gjenboereiendom				Eier/fester av nabo-/gjenboereiendom			
Gnr.	Bnr.	Festenr.	Seksjonsnr.	Eiers/festers navn			Dato sendt e-post
22	26			Aslaug Haugland			
Adresse				Adresse			Kvittering vedlegges
Mjåtveitstø 35				Mjåtveitstø 35			
Postnr.	Poststed			Postnr.	Poststed		
5918	FREKHAUG			5918	FREKHAUG		
Personlig kvittering for		Dato	Sign.	Personlig kvittering for		Dato	Sign.
<input type="checkbox"/> mottatt varsel				<input type="checkbox"/> samtykke til tiltaket			

Denne del klistres på kvittering
RA 0035 8378 7 NO

Nabo-/gjenboereiendom				Eier/fester av nabo-/gjenboereiendom			
Gnr.	Bnr.	Festenr.	Seksjonsnr.	Eiers/festers navn			Dato sendt e-post
22	29 m fl			Erling Skare			
Adresse				Adresse			Kvittering vedlegges
Mjåtveitstø 23				Mjåtveitstø 23			
Postnr.	Poststed			Postnr.	Poststed		
5918	FREKHAUG			5918	FREKHAUG		
Personlig kvittering for		Dato	Sign.	Personlig kvittering for		Dato	Sign.
<input type="checkbox"/> mottatt varsel				<input type="checkbox"/> samtykke til tiltaket			

Denne del klistres på kvittering
RA 0035 8379 5 NO

Nabo-/gjenboereiendom				Eier/fester av nabo-/gjenboereiendom			
Gnr.	Bnr.	Festenr.	Seksjonsnr.	Eiers/festers navn			Dato sendt e-post
22	110 m fl			Rune Rading			
Adresse				Adresse			Kvittering vedlegges
ingen adresse oppgitt/ sjekket gulesider				ingen adresse oppgitt/ sjekket gulesider			
Postnr.	Poststed			Postnr.	Poststed		
5918	FREKHAUG			5918	FREKHAUG		
Personlig kvittering for		Dato	Sign.	Personlig kvittering for		Dato	Sign.
<input type="checkbox"/> mottatt varsel				<input type="checkbox"/> samtykke til tiltaket			

Denne del klistres på kvittering
RA 0035 8380 0 NO

Nabo-/gjenboereiendom				Eier/fester av nabo-/gjenboereiendom			
Gnr.	Bnr.	Festenr.	Seksjonsnr.	Eiers/festers navn			Dato sendt e-post
22	152			Cornelia Barbu Jensen			
Adresse				Adresse			Kvittering vedlegges
Mjåtveitstø 36				Mjåtveitstø 36			
Postnr.	Poststed			Postnr.	Poststed		
5918	FREKHAUG			5918	FREKHAUG		
Personlig kvittering for		Dato	Sign.	Personlig kvittering for		Dato	Sign.
<input type="checkbox"/> mottatt varsel				<input type="checkbox"/> samtykke til tiltaket			

Denne del klistres på kvittering
RA 0035 8381 3 NO

Det er per dags dato innlevert rekommandert sending til ovennevnte adressater.

Samlet antall sendinger: 5

Sign. *Shelise Zenz*



Kvittering for nabovarsel sendes kommunen sammen med søknaden

Nabovarsel kan enten sendes som rekommandert sending, overleveres personlig mot kvittering eller sendes på e-post mot kvittering. Med kvittering for mottatt e-post menes en e-post fra nabo/gjenboer som bekrefter å ha mottatt nabovarslet. Ved personlig overlevering vil signatur gjelde som bekreftelse på at varslet er mottatt. Det kan også signeres på at man gir samtykke til tiltaket.

Tiltaket gjelder

Eiendom/ byggested	Gnr.	Bnr.	Festenr.	Seksjonsnr.	Bygningsnr.	Bolignr.	Kommune
	22	13					MELAND
	Adresse				Postnr.	Poststed	
	Mjåtveistø				5918	FREKHAUG	

Følgende naboer har mottatt eller fått rek. sending av vedlagte nabovarsel med tilhørende vedlegg:

Nabo-/gjenboereiendom				Eier/fester av nabo-/gjenboereiendom			
Gnr.	Bnr.	Festenr.	Seksjonsnr.	Eiers/festers navn			Dato sendt e-post
22	152			Bjørnar Jensen			
Adresse				Adresse			Kvittering vedlegges
Mjåtveistø 36				Mjåtveistø 36			
Postnr.	Poststed			Postnr.	Poststed		Denne del klistres på kvittering RA 0035 8382 7 NO
5918	FREKHAUG			5918	FREKHAUG		
Personlig kvittering for		Dato	Sign.	Personlig kvittering for		Dato	Sign.
<input type="checkbox"/> mottatt varsel				<input type="checkbox"/> samtykke til tiltaket			

Nabo-/gjenboereiendom				Eier/fester av nabo-/gjenboereiendom			
Gnr.	Bnr.	Festenr.	Seksjonsnr.	Eiers/festers navn			Dato sendt e-post
22	154			Bjørn Oddrun Ølmheim			
Adresse				Adresse			Kvittering vedlegges
Mjåtveistø 30				Mjåtveistø 30			
Postnr.	Poststed			Postnr.	Poststed		Denne del klistres på kvittering RA 0035 8383 5 NO
5918	FREKHAUG			5918	FREKHAUG		
Personlig kvittering for		Dato	Sign.	Personlig kvittering for		Dato	Sign.
<input type="checkbox"/> mottatt varsel				<input type="checkbox"/> samtykke til tiltaket			

Nabo-/gjenboereiendom				Eier/fester av nabo-/gjenboereiendom			
Gnr.	Bnr.	Festenr.	Seksjonsnr.	Eiers/festers navn			Dato sendt e-post
22	111 m fl			Magne Grønhaug			
Adresse				Adresse			Kvittering vedlegges
Mjåtveistø 17				Mjåtveistø 17			
Postnr.	Poststed			Postnr.	Poststed		Denne del klistres på kvittering RA 0035 8384 4 NO
5918	FREKHAUG			5918	FREKHAUG		
Personlig kvittering for		Dato	Sign.	Personlig kvittering for		Dato	Sign.
<input type="checkbox"/> mottatt varsel				<input type="checkbox"/> samtykke til tiltaket			

Nabo-/gjenboereiendom				Eier/fester av nabo-/gjenboereiendom			
Gnr.	Bnr.	Festenr.	Seksjonsnr.	Eiers/festers navn			Dato sendt e-post
Adresse				Adresse			Kvittering vedlegges
Postnr.	Poststed			Postnr.	Poststed		Poststedets reg.nr.
Personlig kvittering for		Dato	Sign.	Personlig kvittering for		Dato	Sign.
<input type="checkbox"/> mottatt varsel				<input type="checkbox"/> samtykke til tiltaket			

Nabo-/gjenboereiendom				Eier/fester av nabo-/gjenboereiendom			
Gnr.	Bnr.	Festenr.	Seksjonsnr.	Eiers/festers navn			Dato sendt e-post
Adresse				Adresse			Kvittering vedlegges
Postnr.	Poststed			Postnr.	Poststed		Poststedets reg.nr.
Personlig kvittering for		Dato	Sign.	Personlig kvittering for		Dato	Sign.
<input type="checkbox"/> mottatt varsel				<input type="checkbox"/> samtykke til tiltaket			

Det er per dags dato innlevert rekommandert sending til ovennevnte adressater.

Samlet antall sendinger: 3

Sign. *Shethie Zeneby*

Dato: 6/5.19