

**For matrikkelenhet:**

Kommune: 4631 - ALVER
Gårdsnummer: 137
Bruksnummer: 85

Utskriftsdato/klokkeslett: 02.03.2020 kl. 13:34
Produsert av: Morten Mangerøy Helland
Attestert av: Alver kommune

Orientering om matrikkelbrev

Matrikkelbrevet er hjemlet i «Lov om eigedomsregistrering» (matrikkelova) av 17. juni 2005. Etter definisjonen i matrikkelovens § 3 d) er matrikkelbrevet en attestert utskrift av matrikkelen som viser alle registrerte opplysninger om en matrikkelenhet ved oppgitt dato.

Om fullstendighet og nøyaktighet i matrikkelbrevet

Matrikkelen ble etablert ved konvertering av data fra tidligere registre. Det kan variere hvor gode disse dataene er med hensyn på fullstendighet og nøyaktighet. I enkelte tilfeller kan grensepunkt og grenselinjer mangle helt eller delvis eller være feil registrert. Det kan også være feil og mangler ved registrert bygnings- og adresseinformasjon. Fullstendighet og stedfestingsnøyaktighet er generelt bedre innenfor enn utenfor tettbygd strøk. Vær oppmerksom på at for mange matrikkelenheter og bygg hefter usikkerhet ved arealet som oppgis.

For utfyllende informasjon: www.kartverket.no/matrikkelbrev

Matrikkelenhet

Matrikkelenhetstype: Grunneiendom
Bruksnavn: Fjordglytt
Etableringsdato: 21.10.1935
Skyld: 0,01
Er tinglyst: Ja
Har festegrunner: Nei
Er seksjonert: Nei

Arealrapport

Tekst	Areal (m2)	Kommentar
Beregna areal for 137 / 85	988,9	

Eierforhold

Tinglyste eierforhold

Rolle	Status	Føds.d./org.nr	Navn	Bruksenhet	Adresse	Andel
Hjemmelshaver		280679	DALE GRO HELEN		ISDALSTØBAKKEN 67 5916 ISDALSTØ	1 / 1

Forretninger

Forretningstype	Årsak til feilretting	Tinglysingsstatus	Tinglysingsstatusdato	Forretningsdato	Matrikkelføringsdato	Signatur
Omnummerering		Tinglyst	01.01.2020	01.01.2020	01.01.2020	smatmynd
			Omnummerert til:	4631 - 137/85		
			Omnummerert fra:	1263 - 137/85		
Oppmålingsforretning/arealoverføring				13.12.2019	13.12.2019	hellmort
			Rolle	Matrikkelenhet	Arealendring	
			Avgiver	1263 - 137/85	-154,4	
			Mottaker	1263 - 137/824	154,4	
Oppmålingsforretning		Tinglyst	25.11.2019	18.10.2019	25.11.2019	hellmort
			Rolle	Matrikkelenhet	Arealendring	
			Avgiver	1263 - 137/66	-939	
			Mottaker	1263 - 137/824	939	
Oppmålingsforretning/arealoverføring		Tinglyst	26.08.2019	12.09.2018	12.09.2018	1263rye

Bygning og bygningsendring

Bygningsnr: 12 498 950	Bebygd areal:	0	Ant. boliger:	1	<u>Datoer:</u>
Løpenr:	Bruksareal bolig:	0	Ant. etasjer:	1	Rammetillatelse:
Bygningsendringskode:	BRA annet:	0	Vannforsyning:		Igangsettingstillatelse:
Bygningstype: Enebolig	Bruksareal totalt:	0	Avløp:		Tatt i bruk:
Næringsgruppe:	Alternativt areal:	0	Har heis:	Nei	Midl. brukstillatelse:
Bygningsstatus: Tatt i bruk	Alternativt areal 2:	0	Oppvarming:		Ferdigattest:
Energikilder:					

Etasje

Etasje	Antall boenheter	BRA bolig	BRA annet	BRA totalt
H01	1	0.0	0.0	0.0

Bruksenheter

Adresse	Bruksenhetsnummer	Bruksenhetstype	Bruksareal	Ant. rom	Kjøkkentilgang	Bad	WC	Matrikkelenhet
1238 Isdalstøbakken 67	H0101	Bolig	0	0		0	0	137/85

Bygningsnr: 12 498 950	Bebygd areal:	0	Ant. boliger:	0	<u>Datoer:</u>
Løpenr: 1	Bruksareal bolig:	18	Ant. etasjer:	2	Rammetillatelse: 22.06.1993
Bygningsendringskode: Tilbygg	BRA annet:	0	Vannforsyning:	Tilkn. off. vannverk	Igangsettingstillatelse: 22.06.1993
Bygningstype: Enebolig	Bruksareal totalt:	18	Avløp:	Privat kloakk	Tatt i bruk: 22.09.1993
Næringsgruppe: Bolig	Alternativt areal:	0	Har heis:	Nei	Midl. brukstillatelse:
Bygningsstatus: Tatt i bruk	Alternativt areal 2:	0	Oppvarming:		Ferdigattest:
Energikilder:					

Etasje

Etasje	Antall boenheter	BRA bolig	BRA annet	BRA totalt
L01	0	7.0	0.0	7.0
H01	0	11.0	0.0	11.0

Bruksenheter

Adresse	Bruksenhetsnummer	Bruksenhetstype	Bruksareal	Ant. rom	Kjøkkentilgang	Bad	WC	Matrikkelenhet
1238 Isdalstøbakken 67		Unummerert bruksenhet	0	0		0	0	137/85

Kontaktpersoner

Rolle	Føds.dato/org.nr	Navn	Bruksenhet	Adresse
Tiltakshaver		DALE ASBJØRN		

Bygningsnr: 176 250 259

Løpenr:

Bygningsendringskode:

Bygningstype: Garasjeuthus anneks til bolig

Næringsgruppe:

Bygningsstatus: Tatt i bruk

Energikilder:

Bruksenheter

Adresse	Bruksenhetsnummer	Bruksenhetstype	Bruksareal	Ant. rom	Kjøkkentilgang	Bad	WC	Matrikkelenhet
		Unummerert bruksenhet	0	0		0	0	137/85

Bebygd areal: 0 Ant. boliger: 0

Bruksareal bolig: 0 Ant. etasjer: 0

BRA annet: 0 Vannforsyning:

Bruksareal totalt: 0 Avløp:

Alternativt areal: 0 Har heis: Nei

Alternativt areal 2: 0

Oppvarming:

Datoer:

Rammetillatelse:

Igangsettingstillatelse:


Tatt i bruk:


Midl. brukstillatelse:

Ferdigattest:

Oversiktskart for 137 / 85

Målestokk 1:1 000
EUREF89 UTM Sone 32

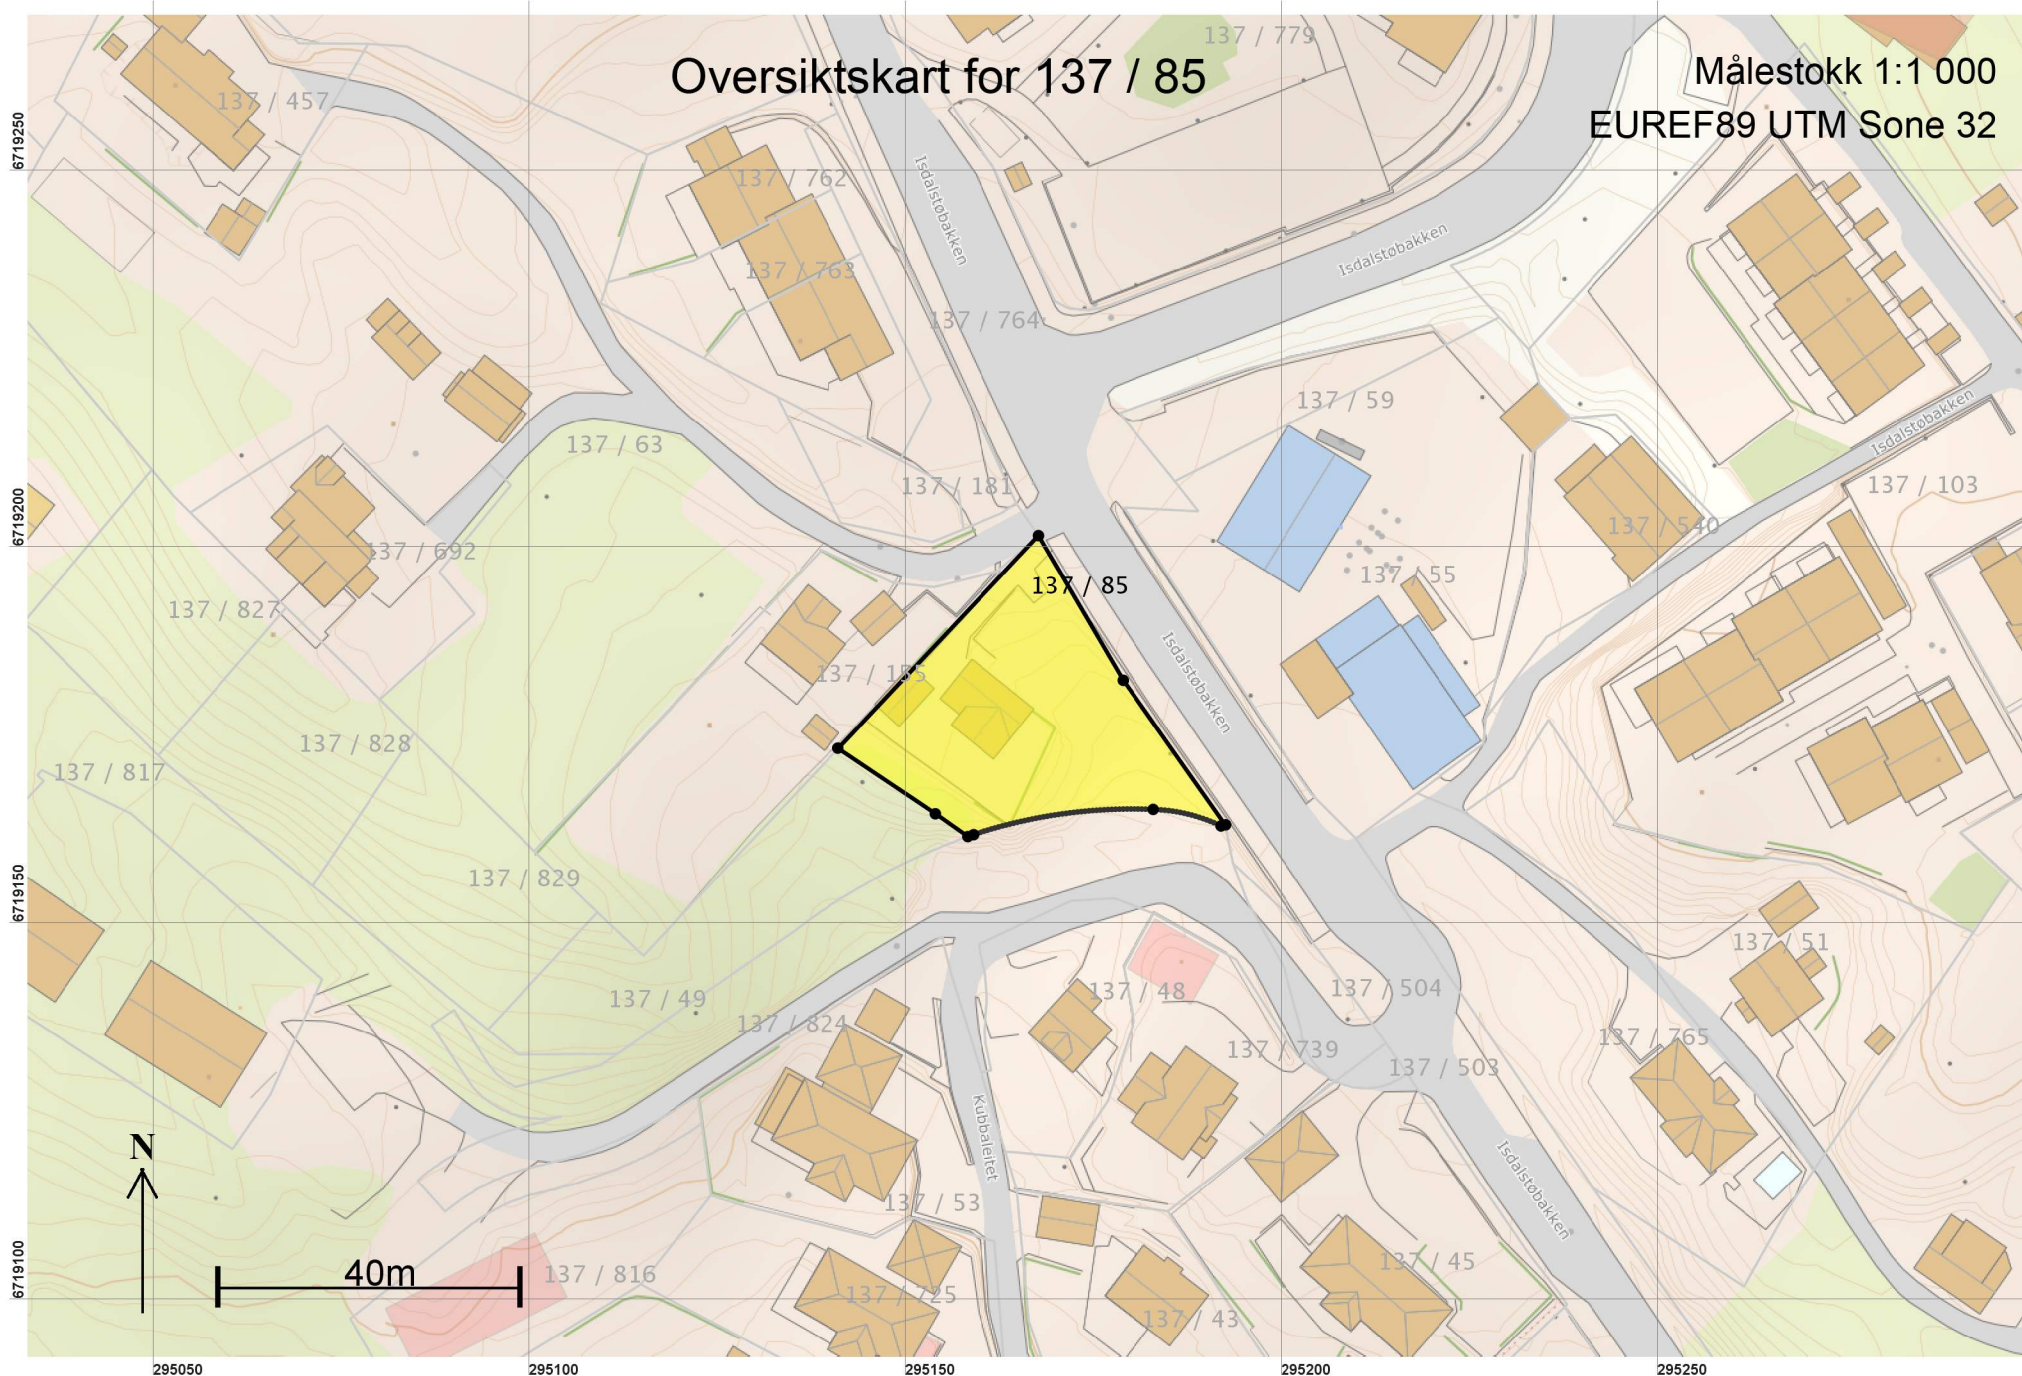

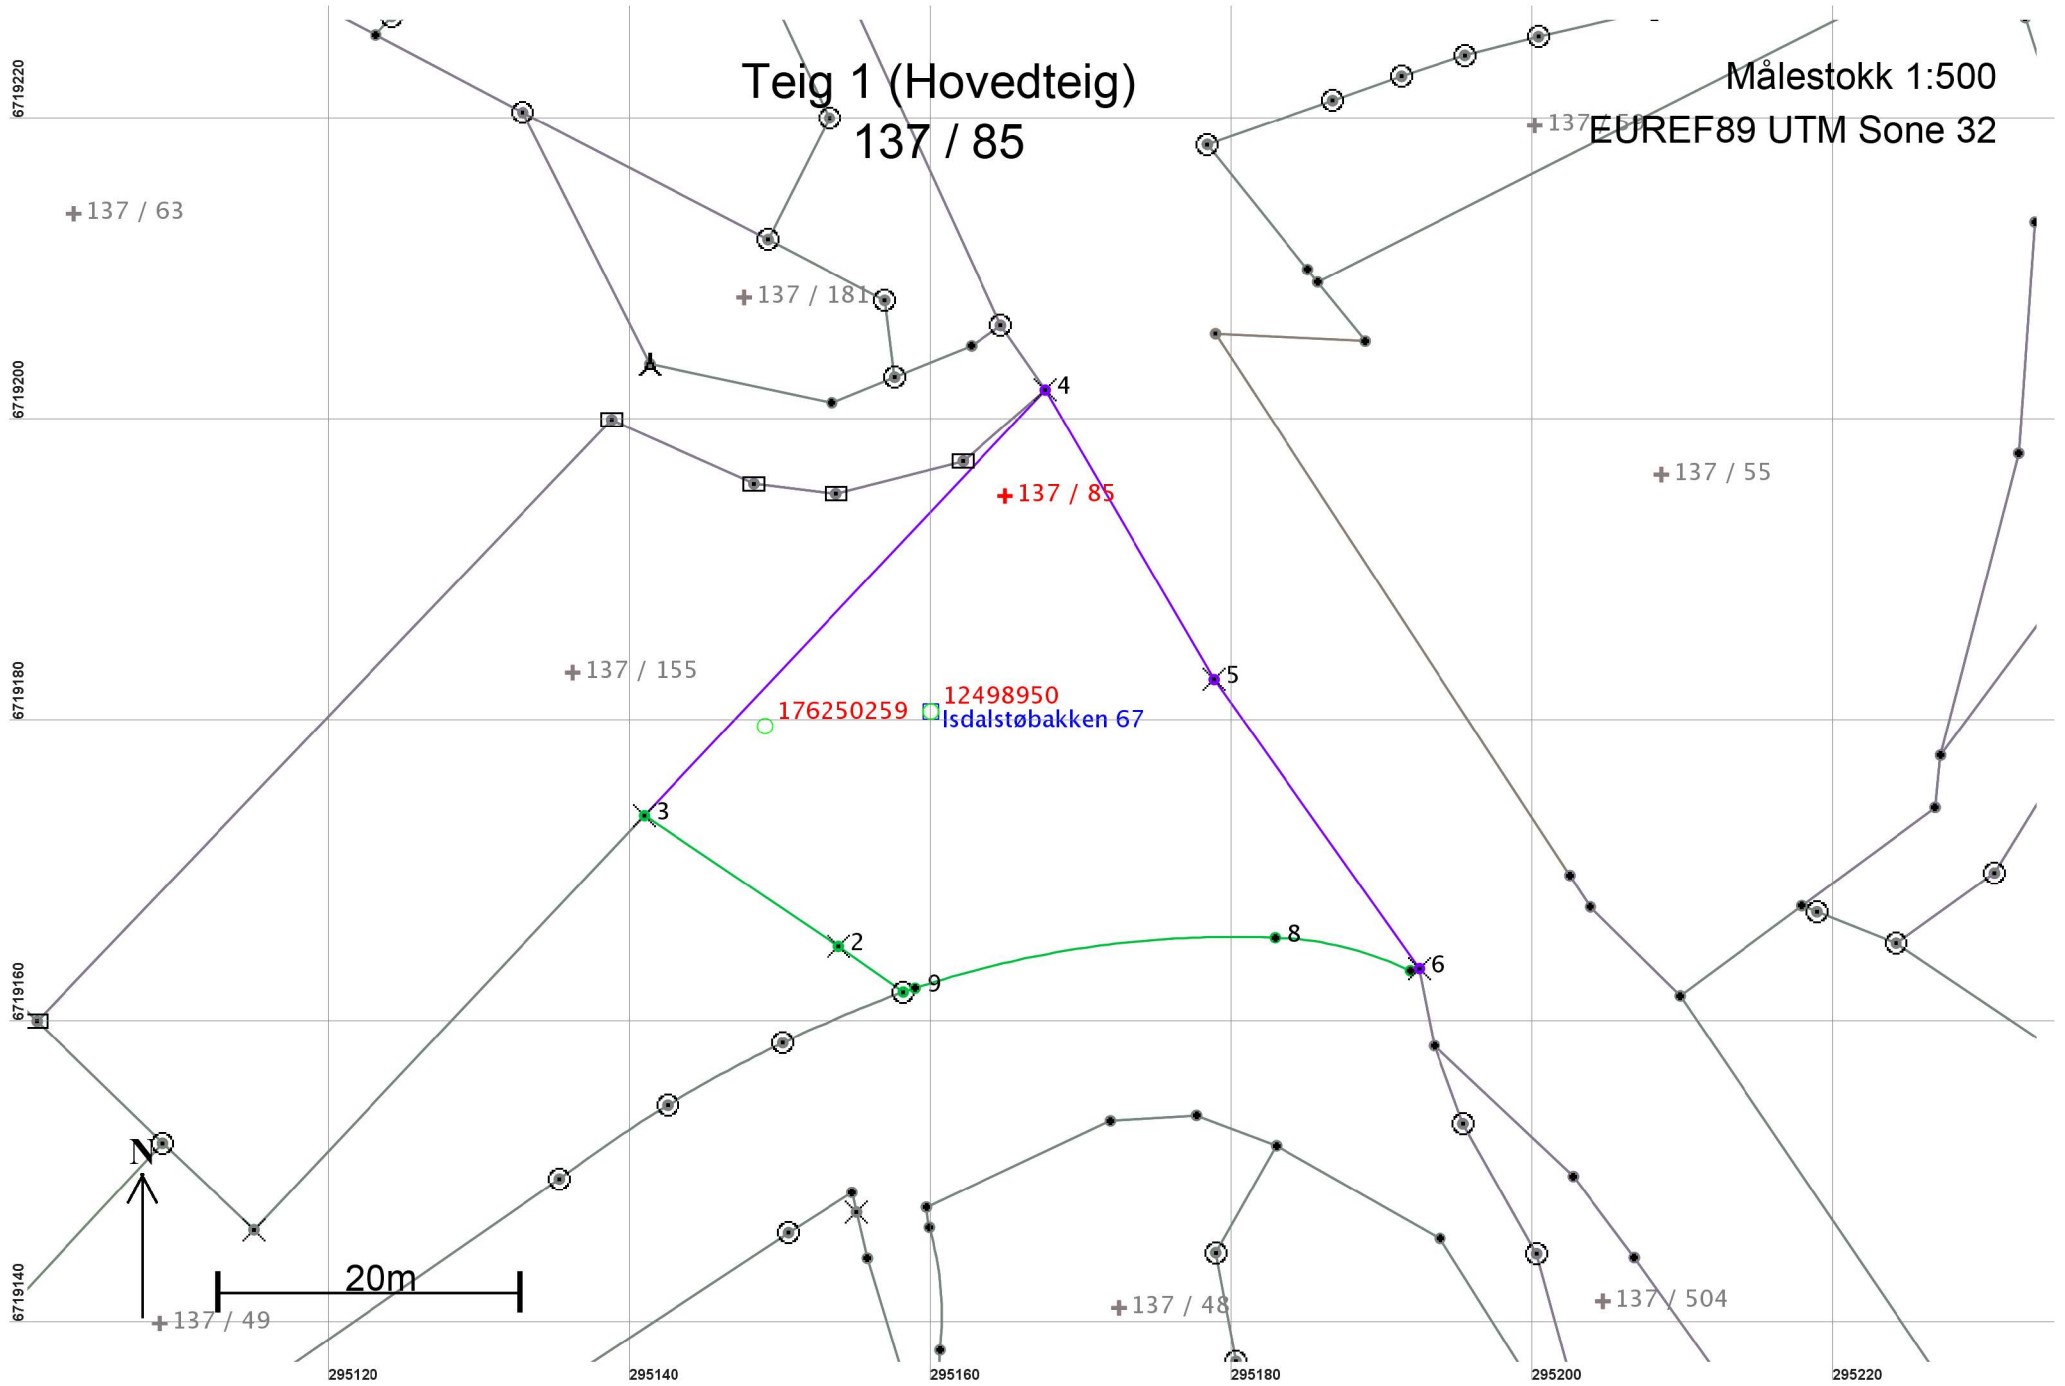

Areal og koordinater

Areal: 988,9

Arealmerknad:

Representasjonspunkt: Koordinatsystem: EUREF89 UTM Sone 32

Nord: 6719195

Øst: 295165

Grensepunkt / Grenselinje

Ytre avgrensing

Løpenr	Nord	Øst	Grensemerke nedsatt i / Lengde	Grensepunkttype / Hjelpelinjetype	Målemetode	Nøyaktighet	Radius
1	6719162,35	295158,19		Fjell Offentlig godkjent grensemerke 5,25 Ikke hjelpelinje	96 GPS kinematisk (Real time kinematic)	13	
2	6719165,37	295153,90		Fjell Kors 15,56 Ikke hjelpelinje	12 Terrengmålt: Teodolitt med elektronisk avstandsmåler	14	
3	6719174,06	295140,99		Fjell Kors 38,83 Ikke hjelpelinje	12 Terrengmålt: Teodolitt med elektronisk avstandsmåler	14	
4	6719202,32	295167,62		Fjell Kors 22,26 Ikke hjelpelinje	12 Terrengmålt: Teodolitt med elektronisk avstandsmåler	36	
5	6719183,10	295178,84		Fjell Kors 23,53 Ikke hjelpelinje	12 Terrengmålt: Teodolitt med elektronisk avstandsmåler	36	
6	6719163,91	295192,46		Fjell Kors 0,62 Ikke hjelpelinje	12 Terrengmålt: Teodolitt med elektronisk avstandsmåler	36	
7	6719163,77	295191,85		Ikke spesifisert Umerket 9,30 Ikke hjelpelinje	18 Tatt fra plan	13	-22,35
8	6719165,95	295182,88		Ikke spesifisert Umerket 24,27 Ikke hjelpelinje	18 Tatt fra plan	13	-67,32
9	6719162,61	295158,97		Ikke spesifisert Umerket 0,82 Ikke hjelpelinje	18 Tatt fra plan	13	