




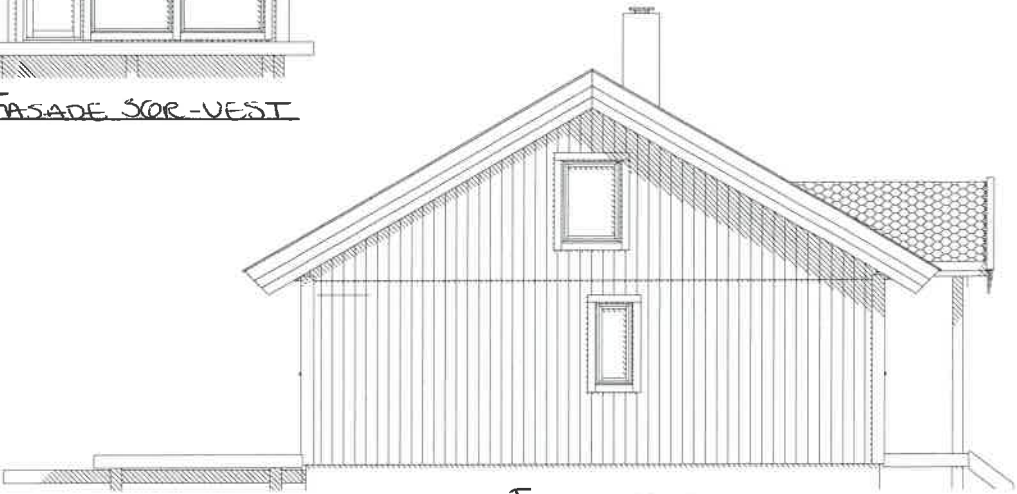


FASADE SØR-VEST

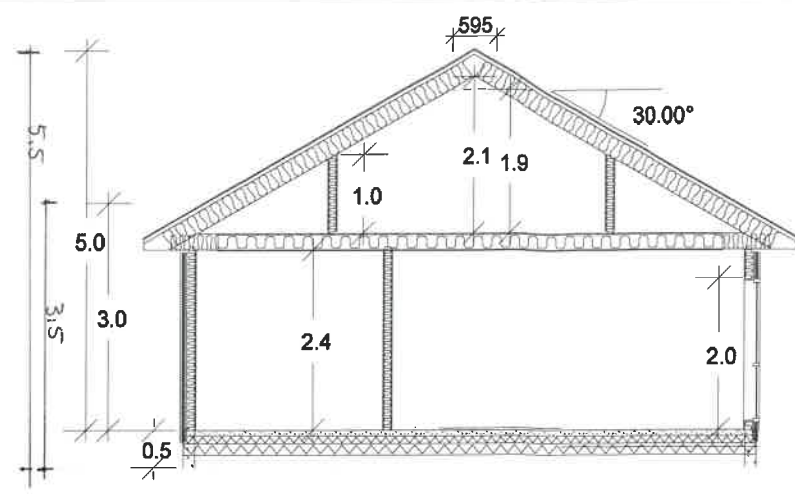


FASADE SØR-ØST

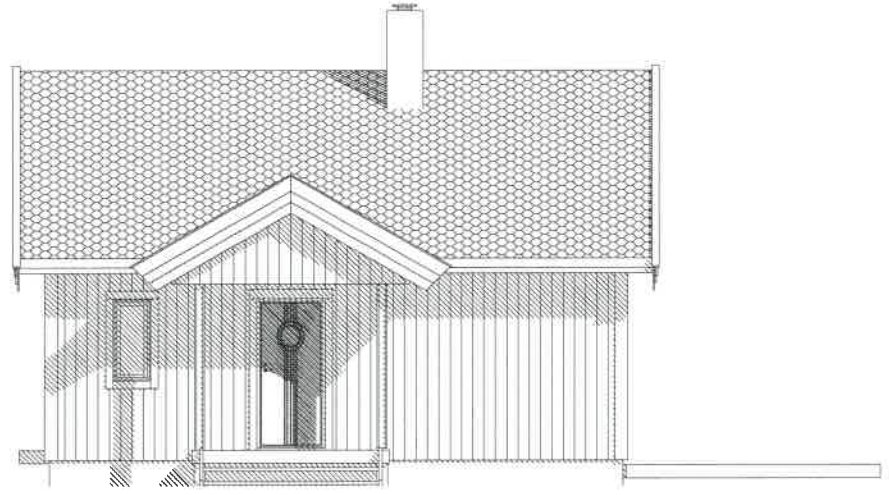


FASADE NORD-ØST

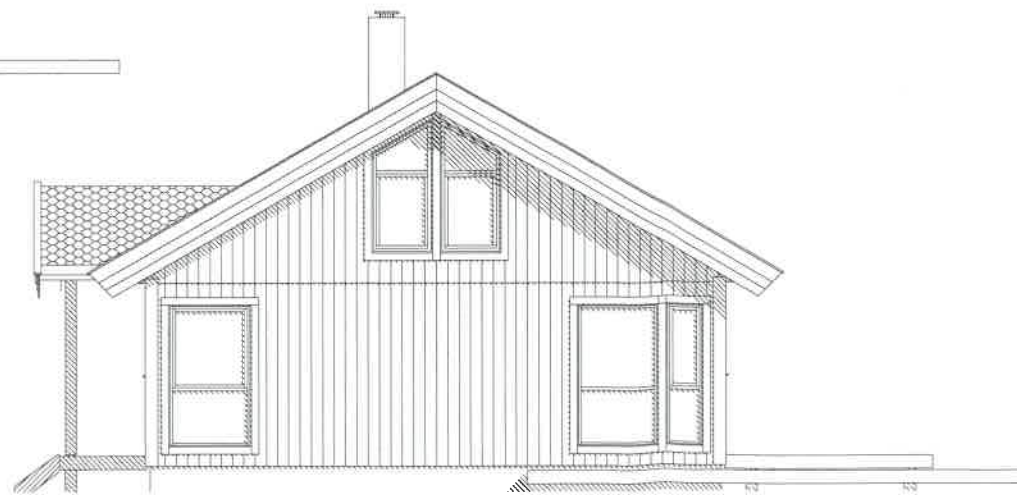

FASADE NORD-VEST

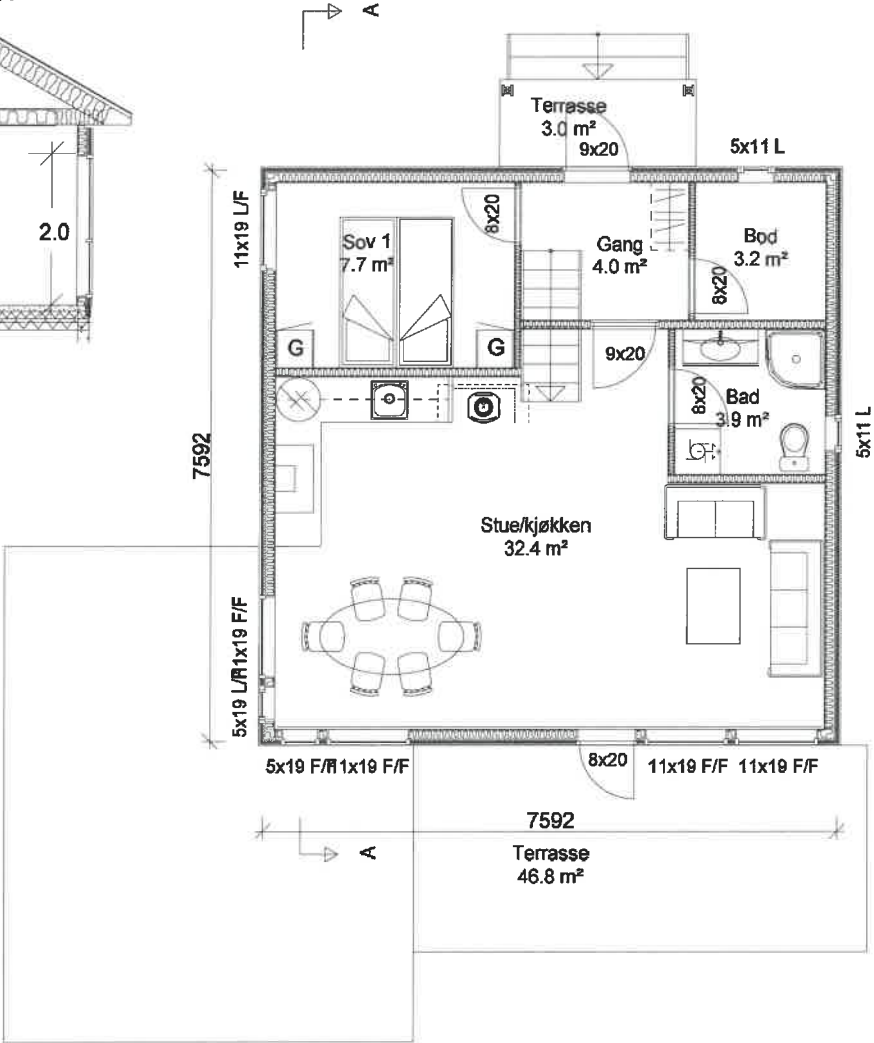

BYA	BRA
59.1 m²	52.9 m²
BYA	BRA
2.6 m²	2.2 m²
Grunnflate	
57.6 m²	

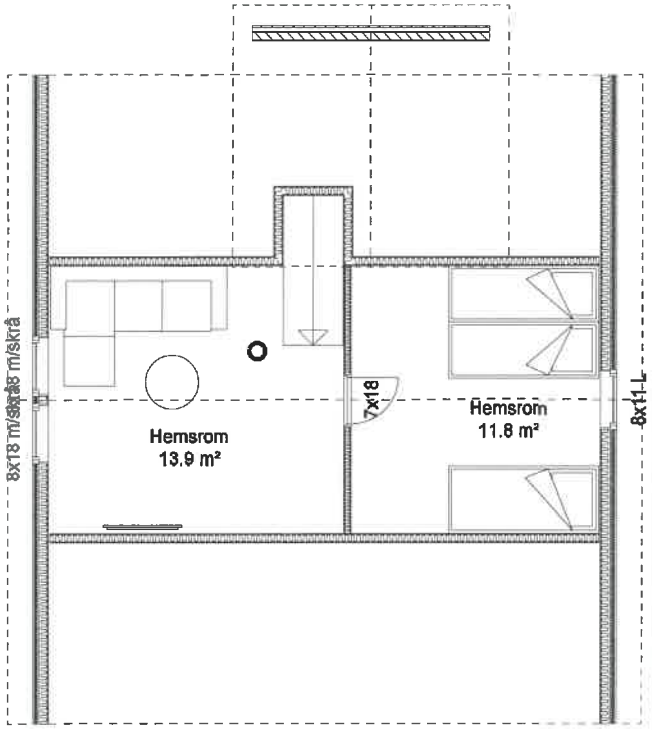

Arealberegninger i hht. NS 3940	Bruksareal BRA i m²	
	Pr etasje	Sum BRA
1. etg. plan	52.9	55.1
SUM :	52.9	55.1
BYA :	59.1	61.7
Grunnflate/ fotavtrykk :	57.6	

Pro: R 20039	REV	ANT.	REVIDERING G-JELDER	DATE	SIGN.
Tegn:501	Godkjent av kunde:			DATE:	
Mål: 1:100	Modell: Kampanje 1			Tegning: Plan, Snitt, Fasader	
Tegn: Roda	Byggherre: Egil Leganger				
Dato: 03.02.2020	Byggeplass:				
ARBETTER SOM IKKE RANA HITTA BERNHARD OLSEN AS MEDVIRKER I.					
Kommune:					

RANAHYTTA



Bygger er ikke teknisk prosjektert og mindre endringer kan forekomme.

TEGNINGEN/AVBILDNINGEN ER IKKE AVBILDNING AV ET REELLT OBJEKT. DEN ER BARE EN AVBILDNING AV ET PROJEKT. DEN ER IKKE AVBILDNING AV ET REELLT OBJEKT. DEN ER BARE EN AVBILDNING AV ET PROJEKT.