



Frisiktsoner til samleveggar

Samleveg

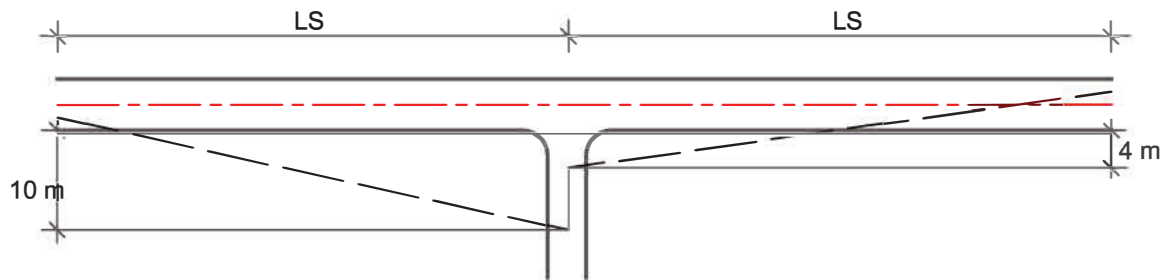

Samleveg med gang-/sykkelveg/fortau

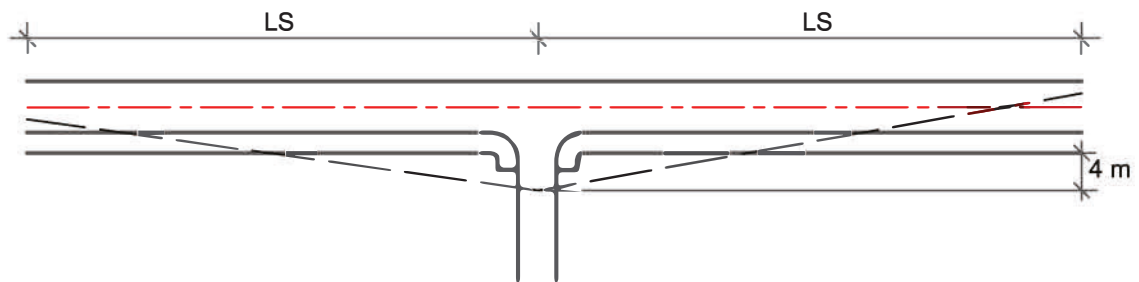

| Frisiktsoner - Alver | |
|----------------------|------|
| Fart | LS |
| 30 km/t | 20 m |
| 40 km/t | 30 m |
| 50 km/t | 45 m |
| 60 km/t | 70 m |

Frisiktsone

Samleveg

Vedlegg:

4


Mål:

Ikkje i målestokk


Vegnorm Hordaland 2017

Frisiktsoner til Adkomstvegar

Adkomstveg A1-veg

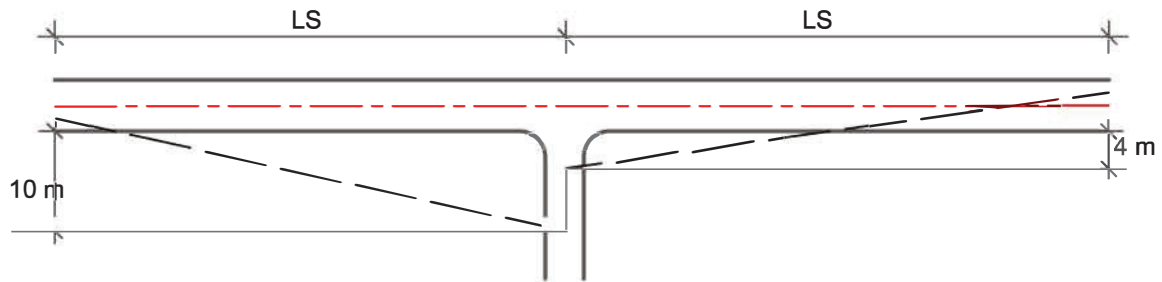

Adkomstveg A1-veg med fortau

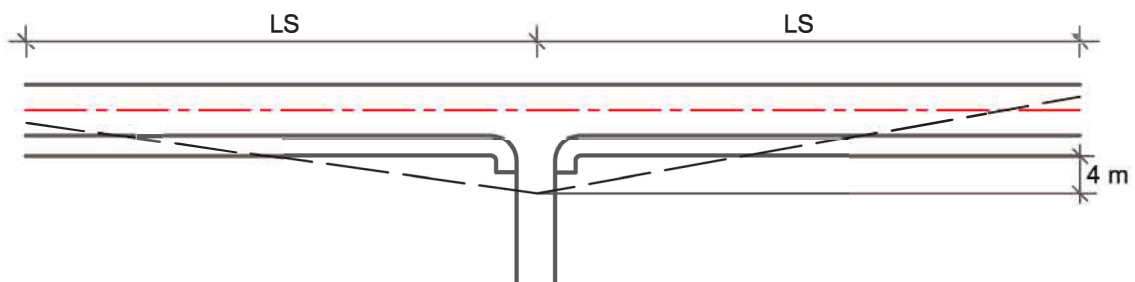

| Frisiktsoner - Alver | |
|----------------------|------|
| Fart | LS |
| 30 km/t | 20 m |
| 40 km/t | 30 m |
| 50 km/t | 45 m |
| 60 km/t | 70 m |

Frisiktsone
Adkomstveg

Vedlegg:

5


Mål:

Ikkje i målestokk


Vegnorm Hordaland 2017

Frisiktsoner til avkøyrslø med mindre enn 10 bueiningar

Avkøyrslø

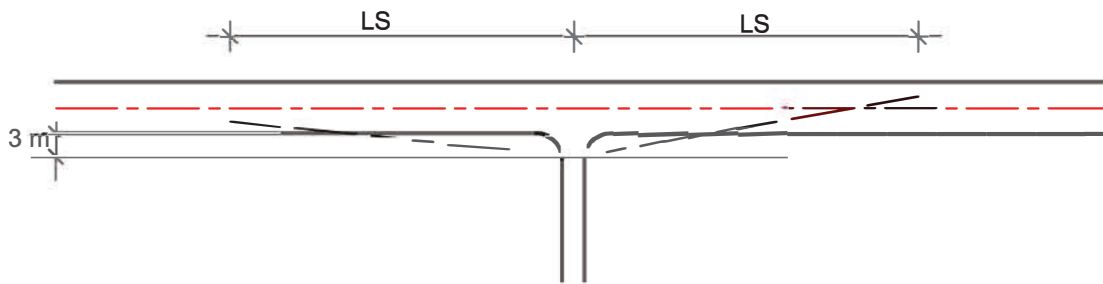

Avkøyrslø med nedsenka fortau

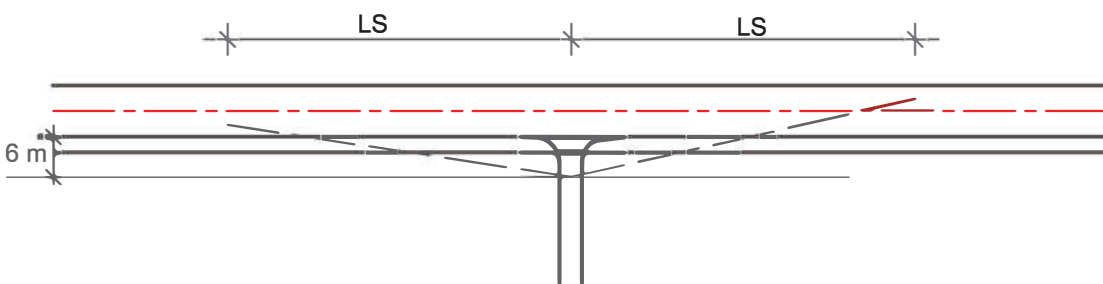

| Frisiktsoner - Alver | |
|----------------------|------|
| Fart | LS |
| 30 km/t | 20 m |
| 40 km/t | 30m |
| 50 km/t | 45 m |
| 60 km/t | 70m |

Frisiktsone

Avkøyrslø

Vedlegg:

6


Mål:

Ikkje i målestokk


Vegnorm Hordaland 2017

Detaljteikningar for avkøyrslø


Detaljteikning for avkøyrslø

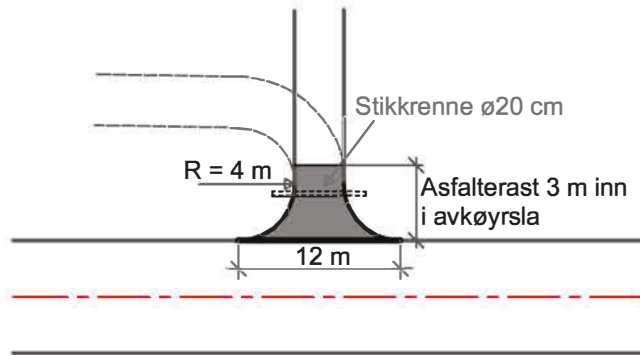

Lengdeprofil for avkøyrslø

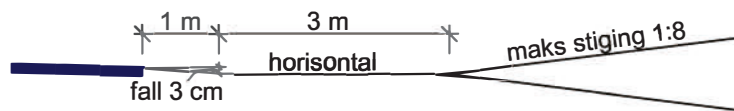

Avkøyrslø over fortau

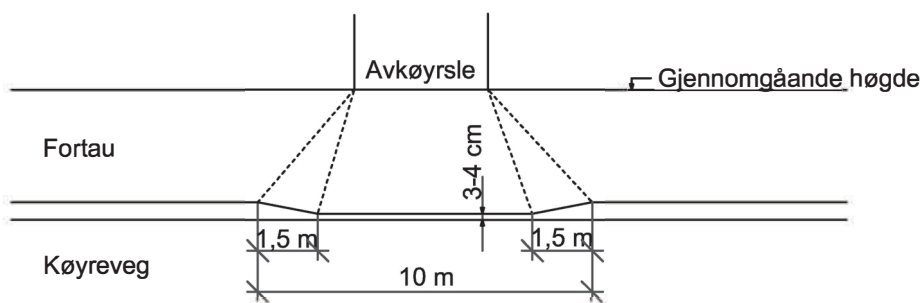

Frisiktsone

Detaljteikning for avkøyrslø

Vedlegg:

7

Mål:

Ikkje i målestokk

Vegnorm Hordaland 2017