



Oversiktskart for 340 / 48

Målestokk 1:1 000
EUREF89 UTM Sone 32

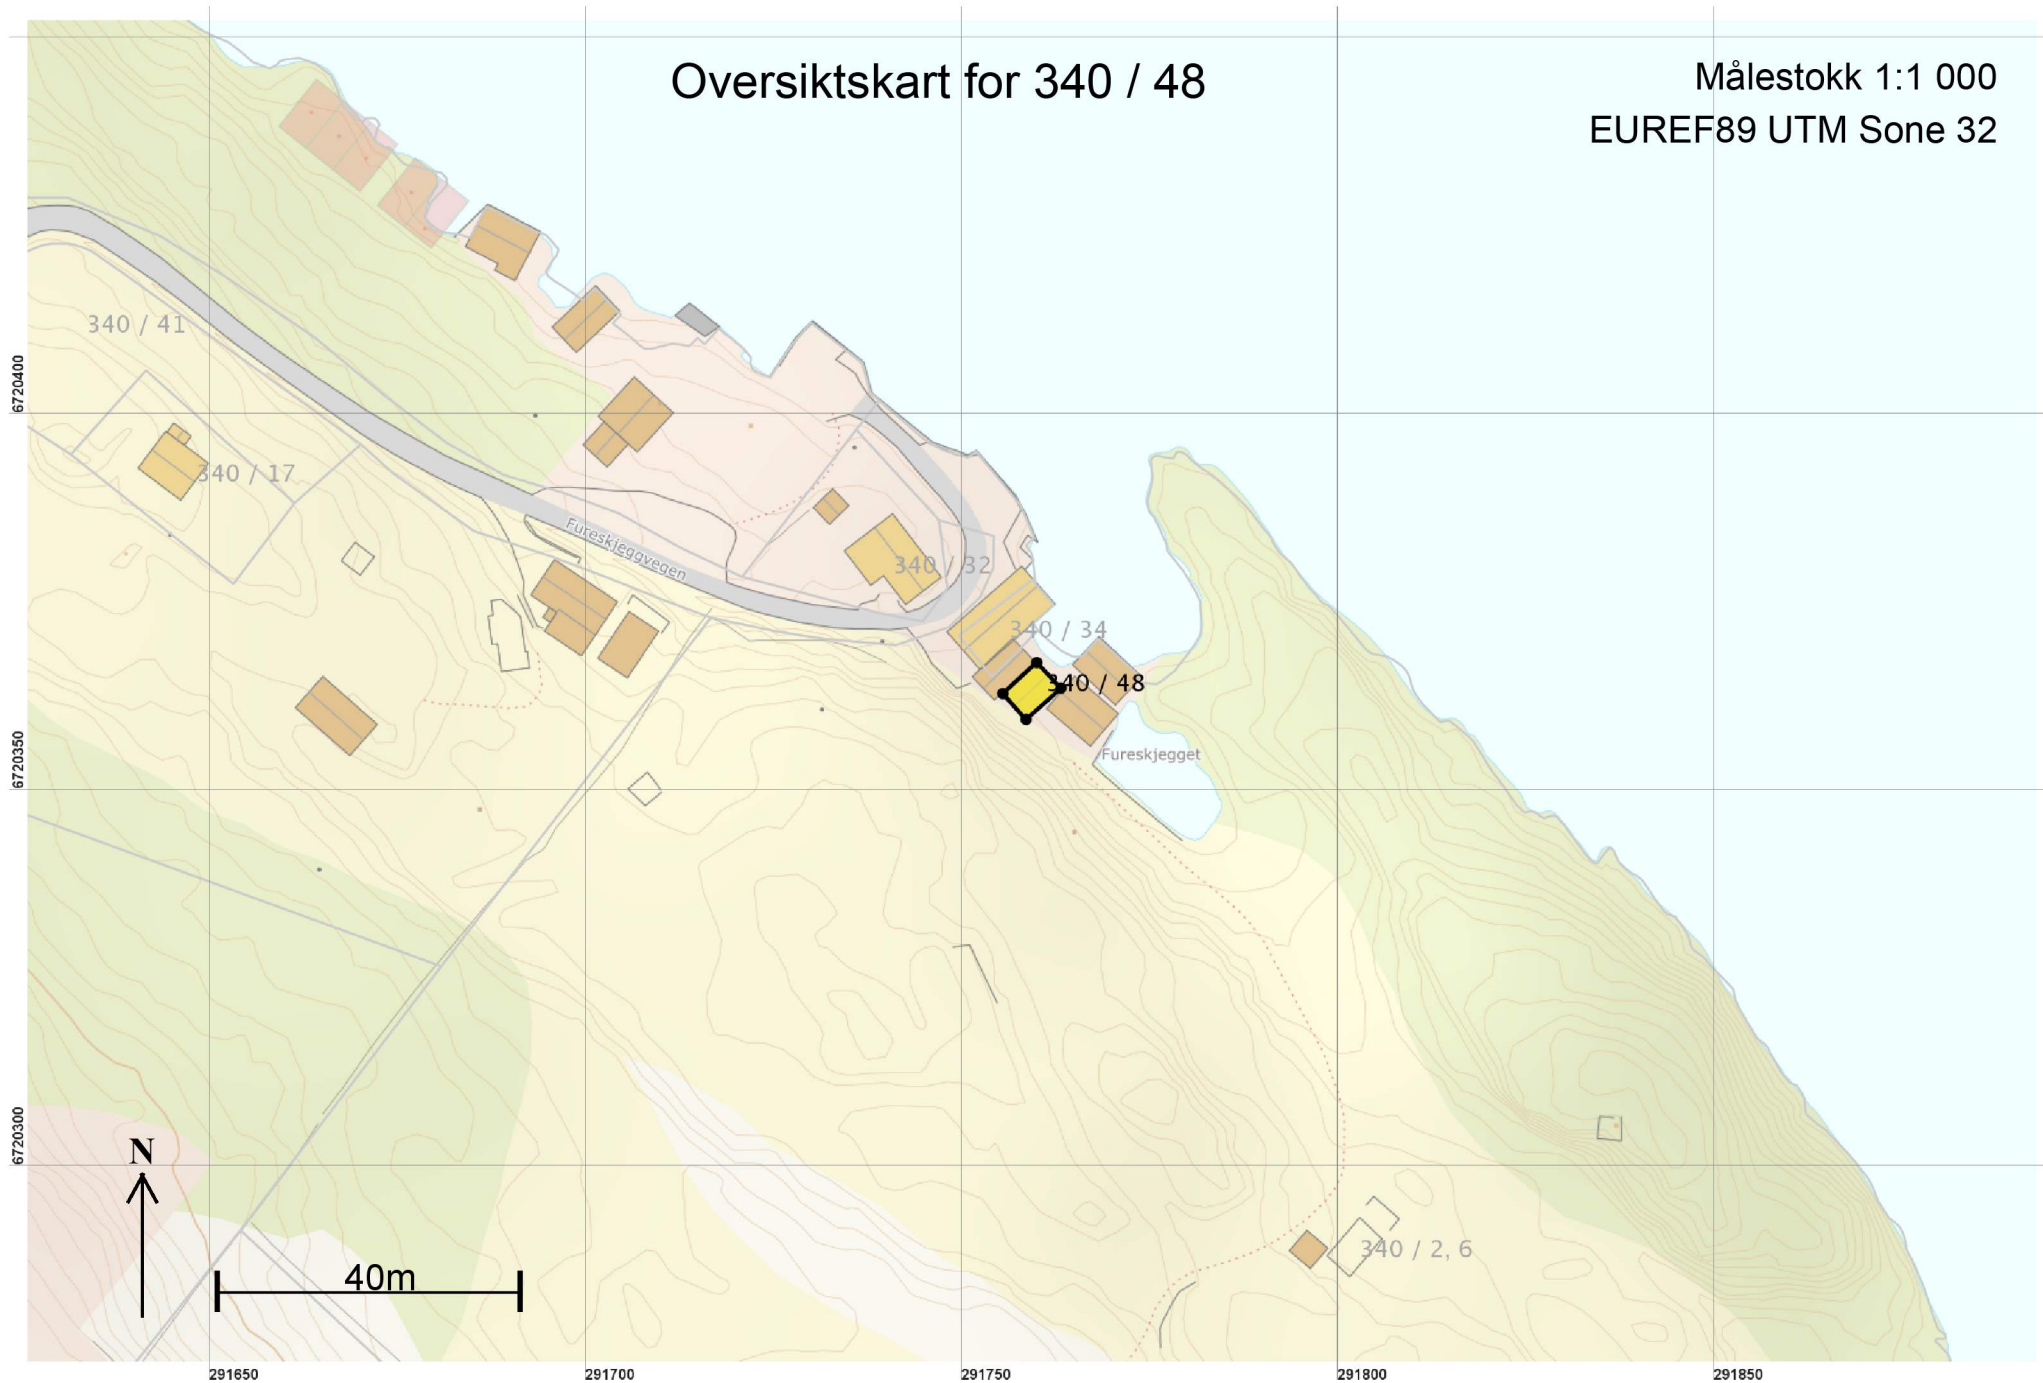

Teig 1 (Hovedteig) 340 / 48

Målestokk 1:250
EUREF89 UTM Sone 32

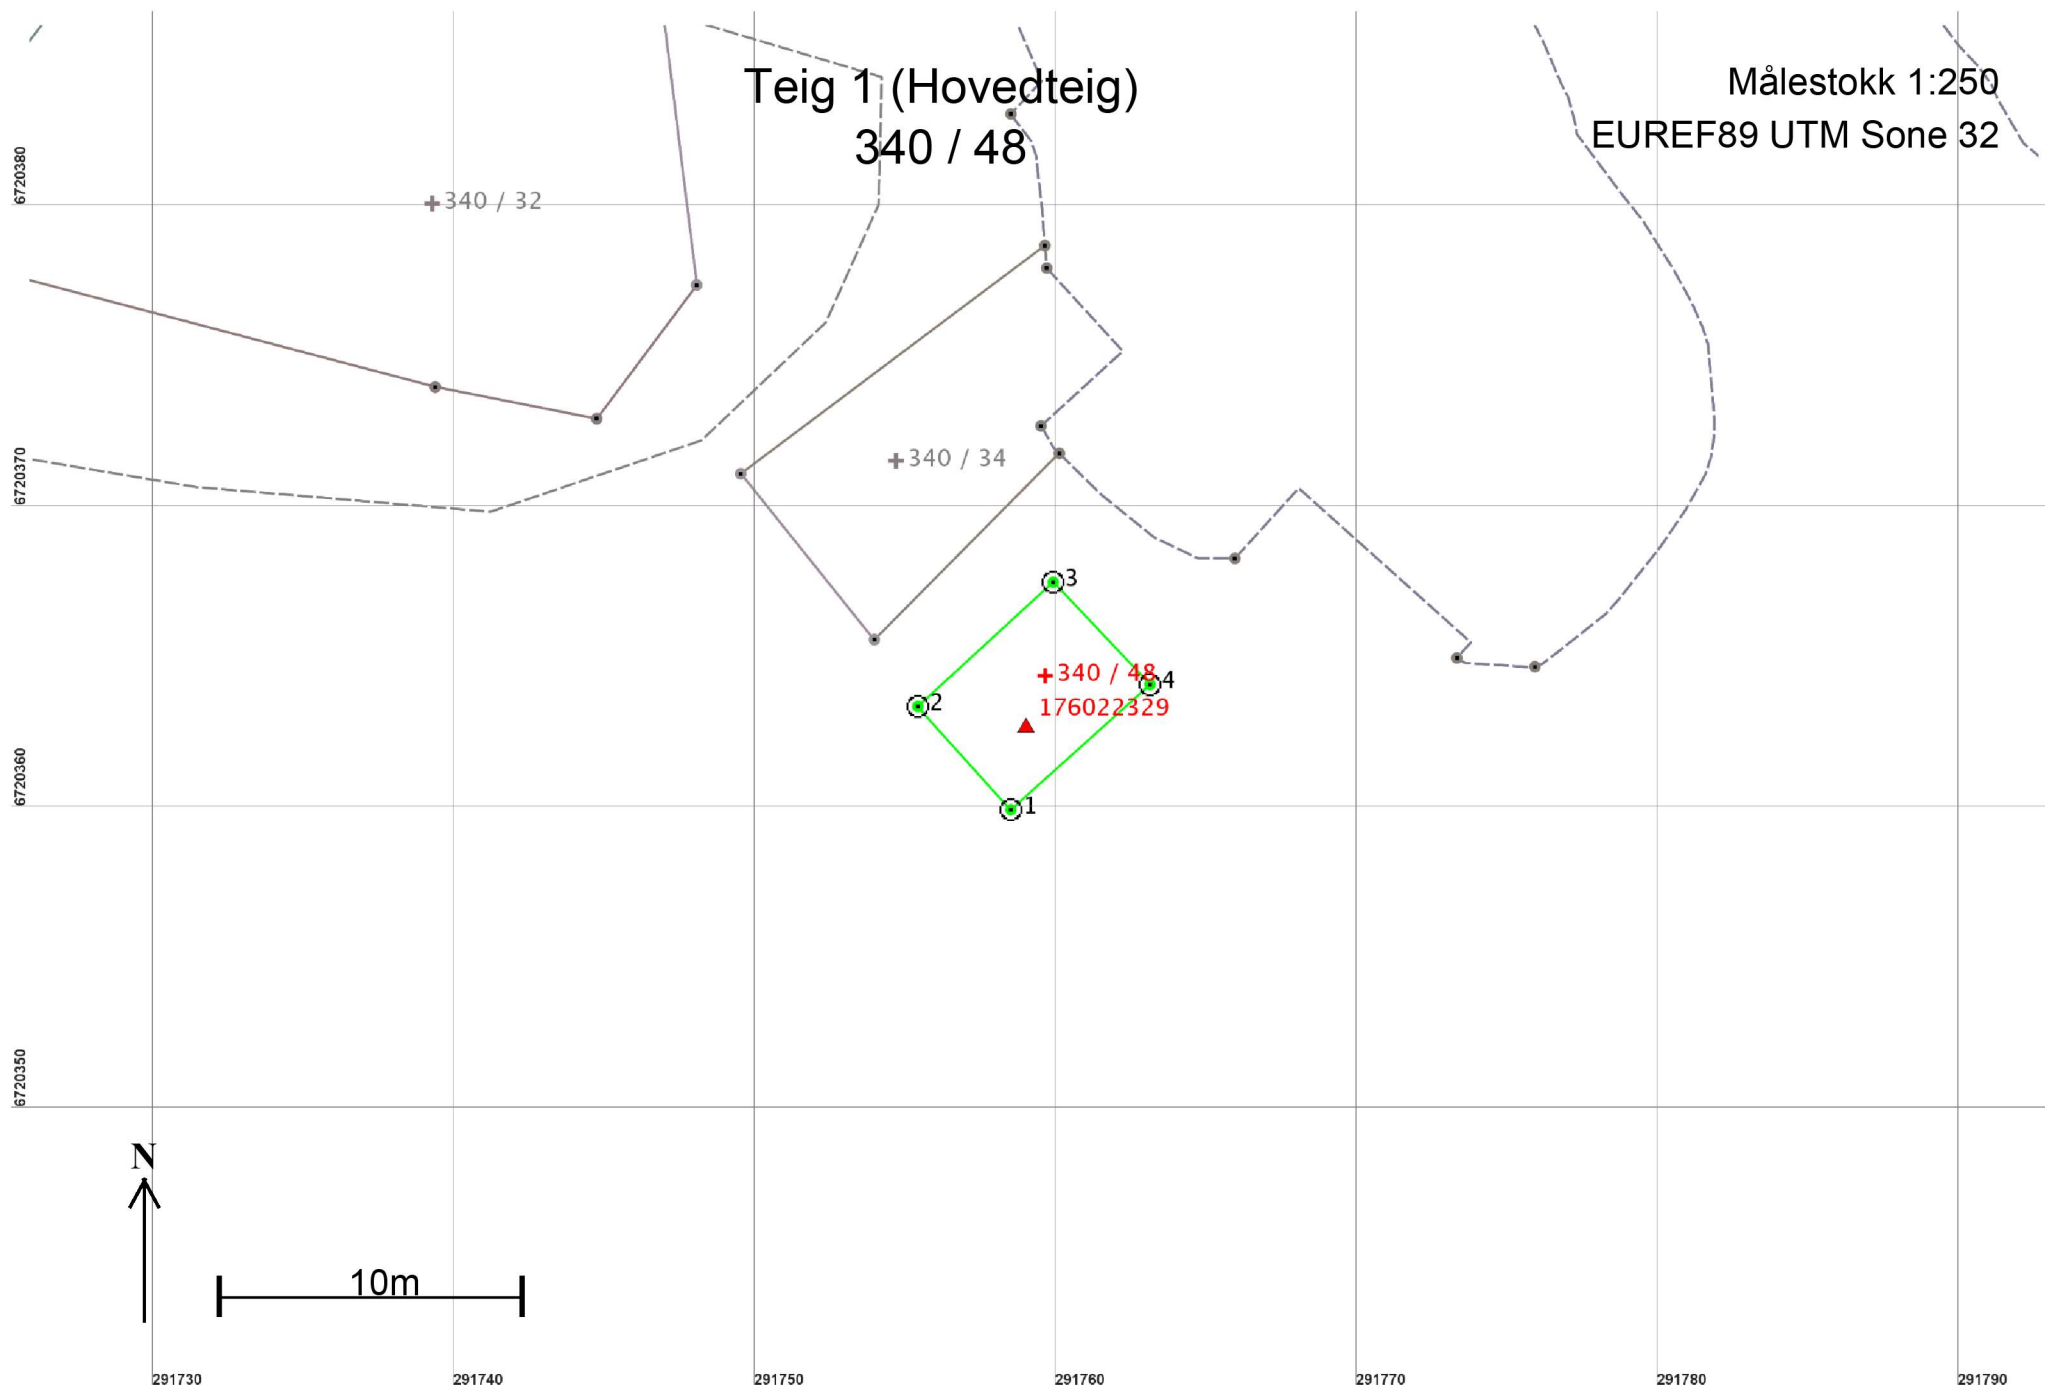

Areal og koordinater

Areal: 28,6

Arealmerknad:

Representasjonspunkt: Koordinatsystem: EUREF89 UTM Sone 32

Nord: 6720365

Øst: 291760

Grensepunkt / Grenselinje

Ytre avgrensing

Løpenr	Nord	Øst	Grensemerke nedsatt i / Lengde	Grensepunkttype / Hjelpelinjetype	Målemetode	Nøyaktighet	Radius
1	6720360,11	291758,49	Jordfast stein 4,62	Offentlig godkjent grensemerke Ikke hjelpelinje	96 GPS kinematisk (Real time kinematic)	10	
2	6720363,54	291755,40	Jordfast stein 6,11	Offentlig godkjent grensemerke Ikke hjelpelinje	96 GPS kinematisk (Real time kinematic)	10	
3	6720367,67	291759,90	Annen terrengdetalj 4,68	Offentlig godkjent grensemerke Ikke hjelpelinje	96 GPS kinematisk (Real time kinematic)	10	
4	6720364,27	291763,11	Annen terrengdetalj 6,22	Offentlig godkjent grensemerke Ikke hjelpelinje	96 GPS kinematisk (Real time kinematic)	10	