
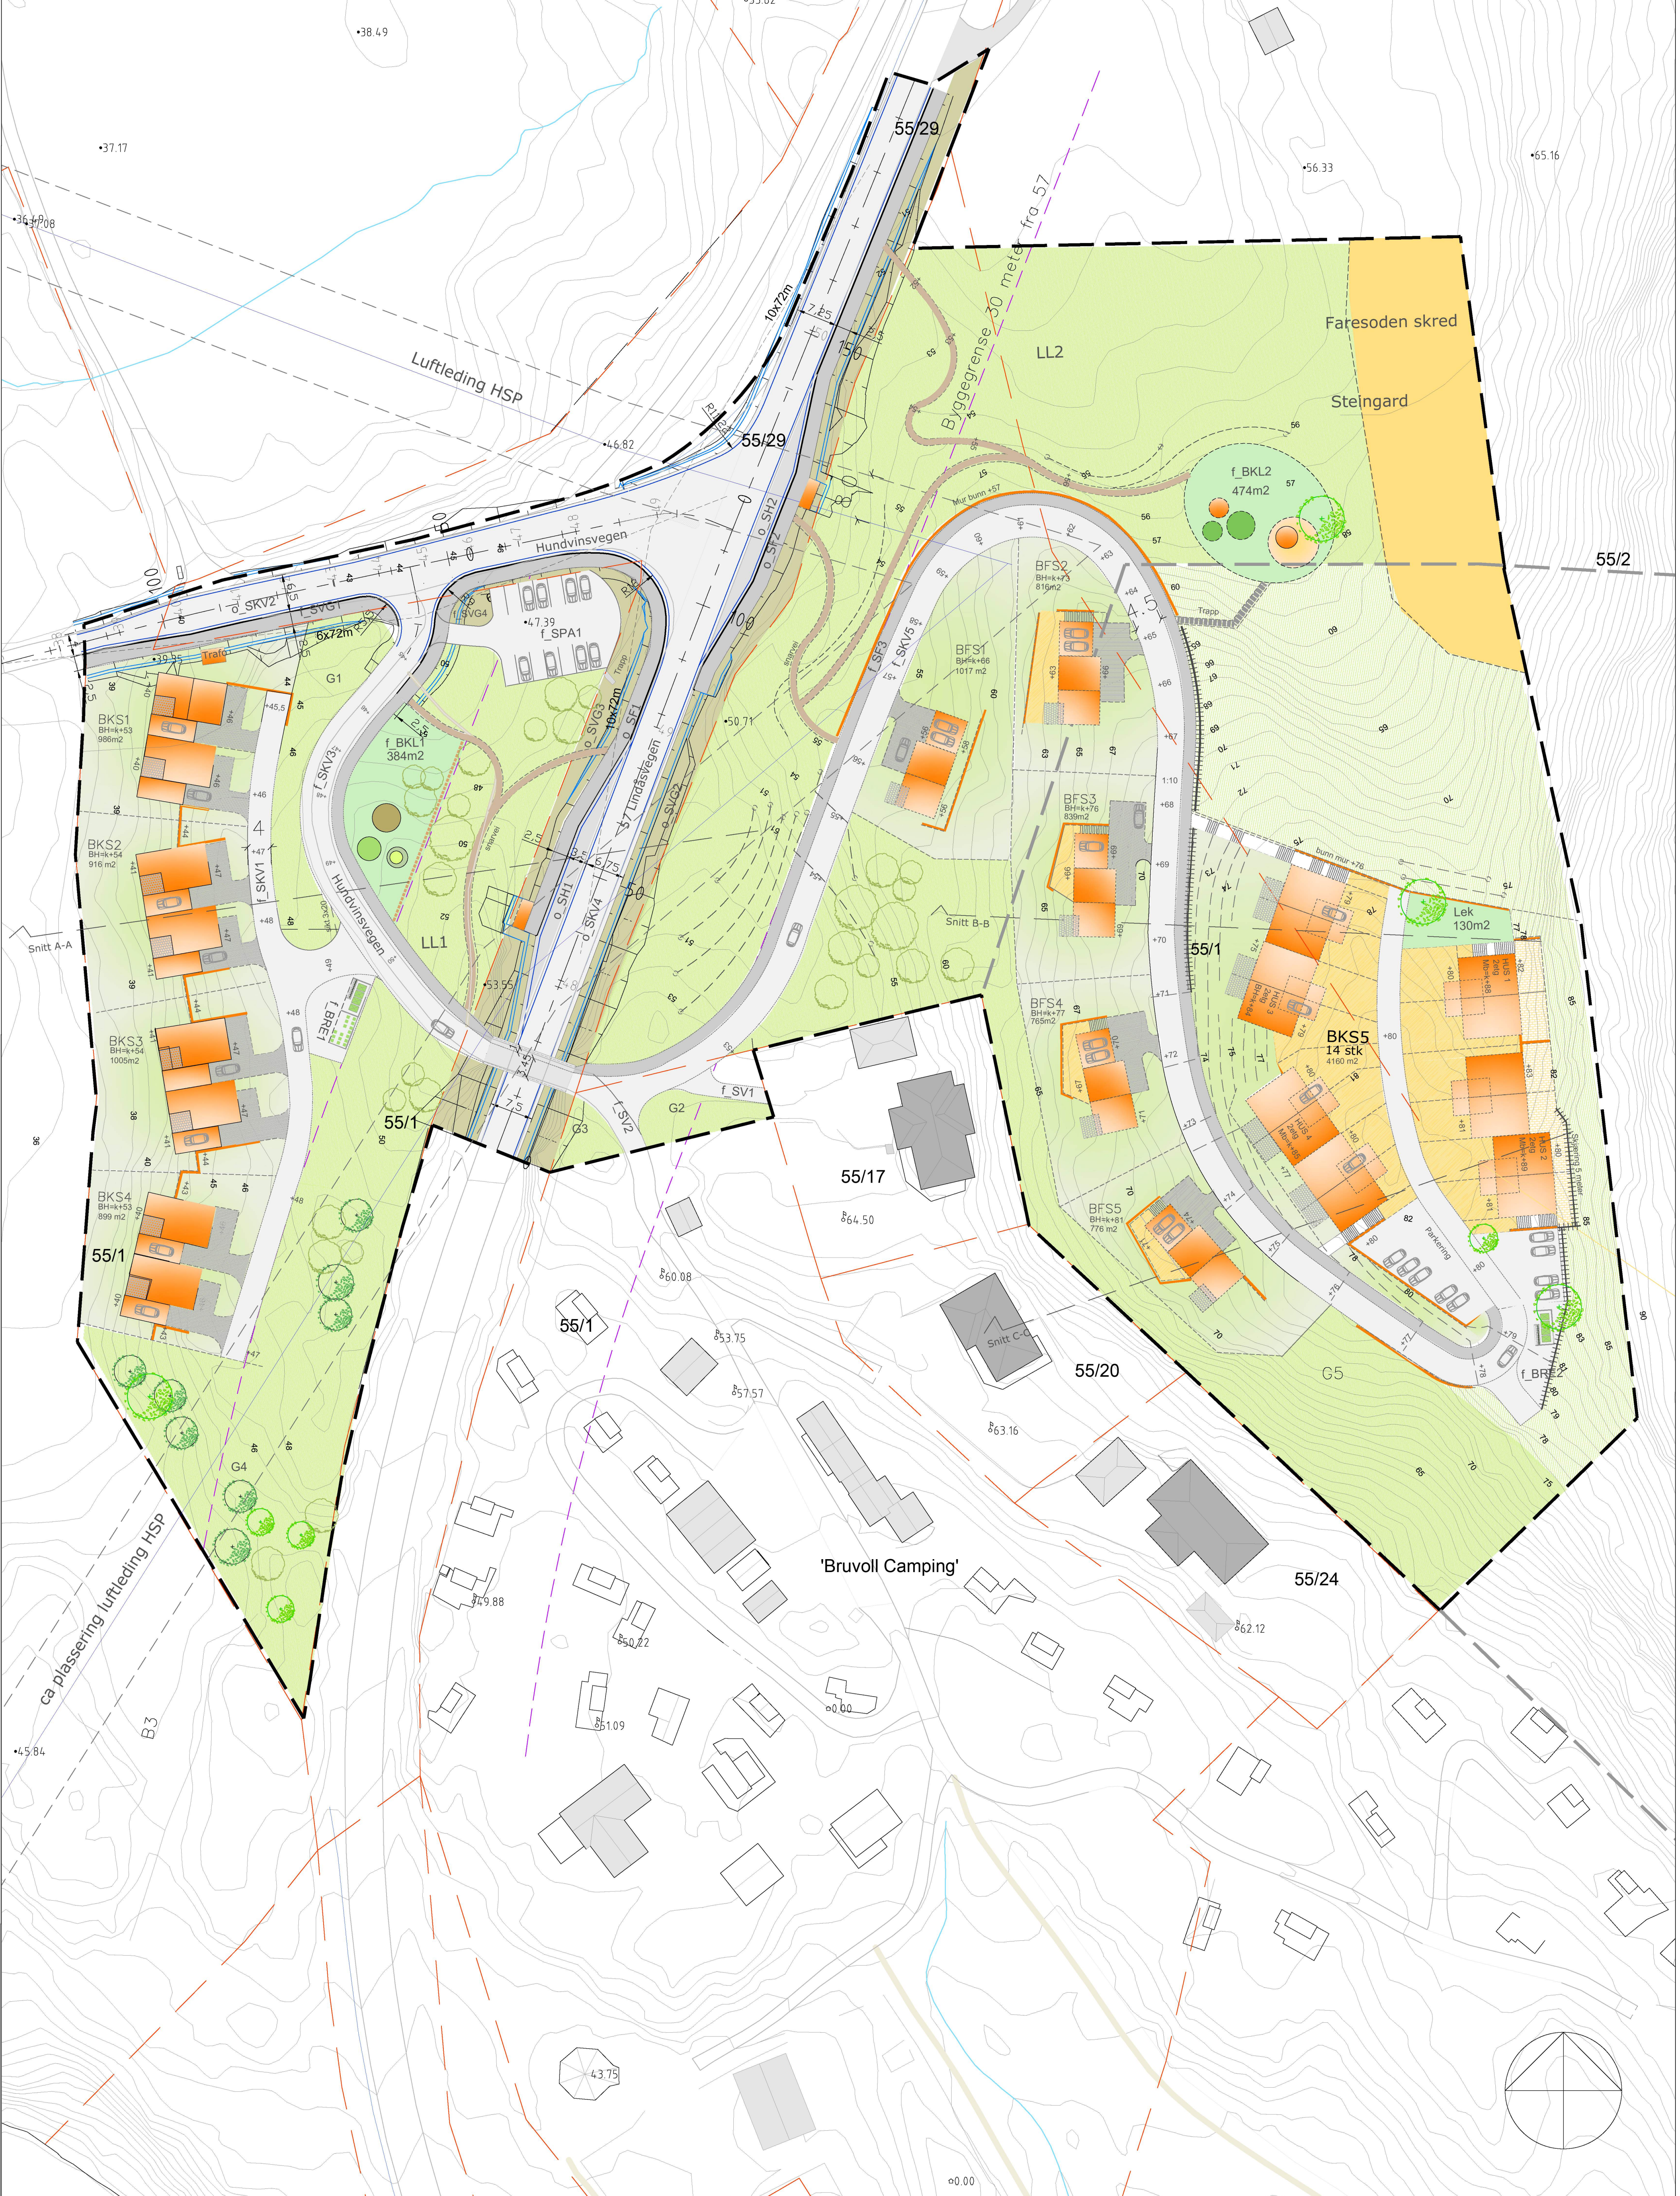
 


 

Tegnforklaring										Oppdragsgiver:		Utb.: vw			
	Belegg		Felles areal							Atle Bruvoll Andersen og Ottar Hopland		Kontr:			
	Belegg		Naturmark		Mur					Bruvoll		Godkj.:			
					Skjæring	56				Illustrasjonsplan		Mål.: A1:500 A3:1000			
	Hage		Annet vegareal		Skjermvegg	+56				Utførende firma:		Dato: 05.04.2015			
												Weglo Design Plan & Landskap AS Strandgaten 50, 5004 Bergen Mobil: 93094525 www.weglo-design.no		Filnavn:	
												Tegn. nr.		Rev.	
												01		29.10.2019	