



Kontrollmålt av eksisterende boligen utføres på byggeplass.

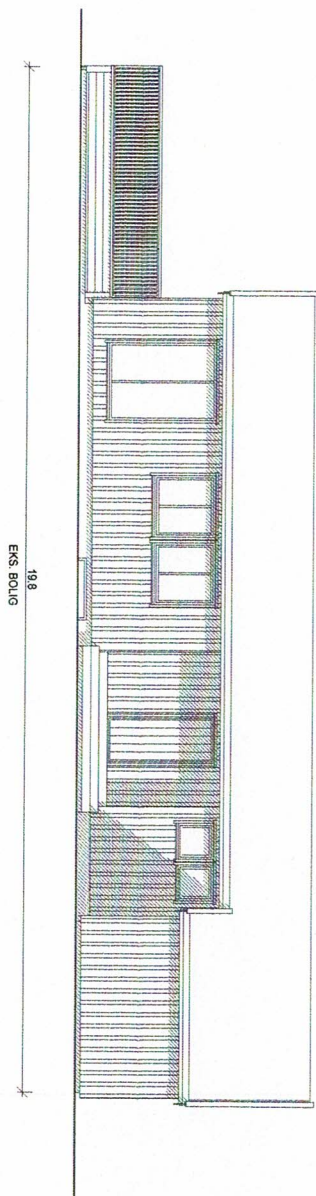

Fasade mot sørvest

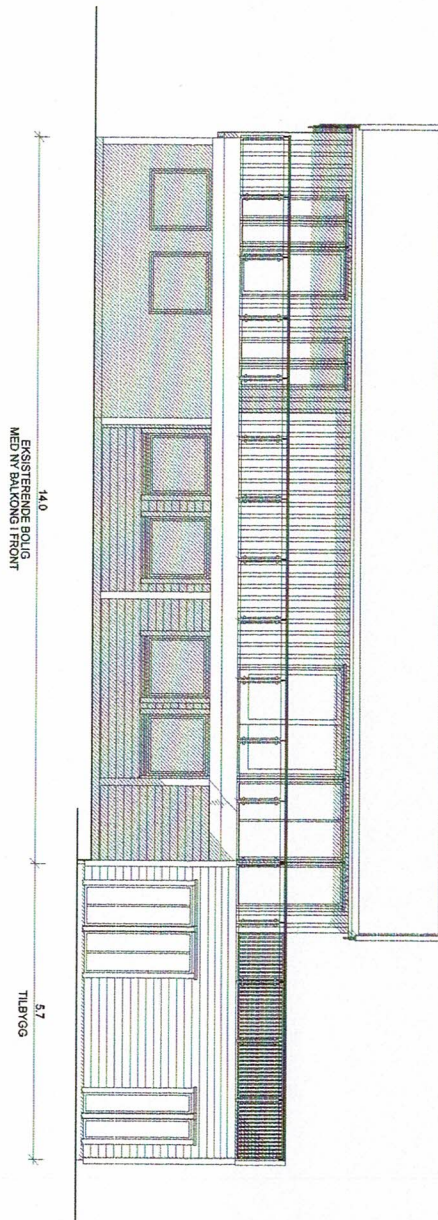

CC Endret tilbygg  
 BB Små justeringer  
 AA Div. endringer

LO 02.03.2020  
 LO 20.12.2019  
 LO 18.12.2019

DATA DESIGN SYSTEM


REV. ANT. REVIDERINGEN GJELDER

SIGN. DATO

Tilbygg	Rune Iversen/ Marit Eldøy		TEGN. LO	PROSJ.NR. NS43	G.NR. 137	B.NR. 327
	Risdalen 3, 5911 Alvesund		GODKJ.	TEGN. NR. 503	KOMMUNE: Alver	
			DATO 14.11.2019	MÅL 1 : 100		

**IdeHUS** Fasader

TEGNINGEN MÅ HVERKEN HELT ELLER DELVIS KOPIERES ELLER BENYTTES VED UTFØRELSE AV ARBEIDER SOM IdehusGruppen AS IKKE MEDVIRKER I.

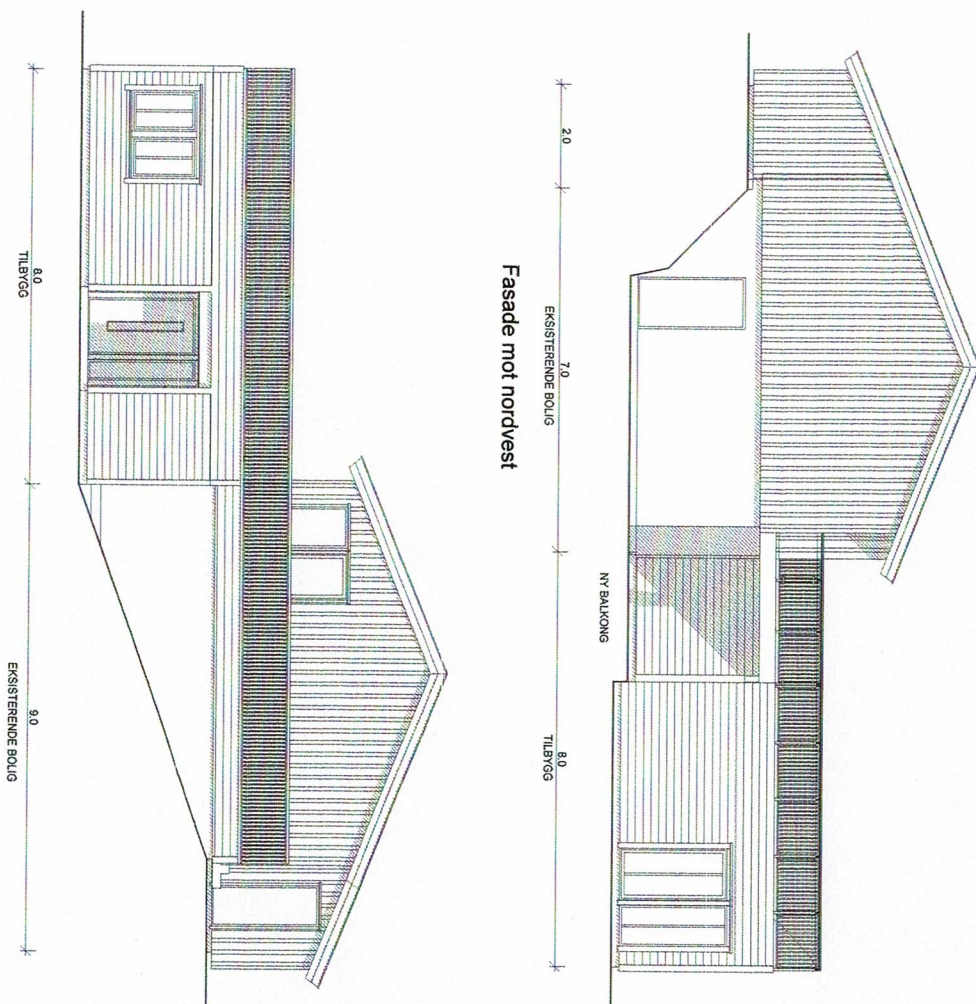

CC	Endret tilbygg	LO	02.03.2020
BB	Små justeringer	LO	20.12.2019
AA	Div. endringer	LO	18.12.2019



REV.	ANT.	REVIDERINGEN GJELDER	SIGN.	DATO

Tilbygg	Rune Iversen/ Marit Eldøy	TEGN. LO	PROSJ.NR. NS43	G.NR. 137	B.NR. 327
	Risdalen 3, 5911 Alvesund	GODKJ.	TEGN. NR. 504	KOMMUNE:	
		DATO 09.12.2019	MÅL 1:100	Alver	


DATA DESIGN SYSTEM

TEGNINGEN MÅ HVERKEN HELT ELLER DELVIS KOPIERES ELLER BENYTTES VED UTFØRELSE AV ARBEIDER SOM IdehusGruppen AS IKKE MEDVIRKER I.



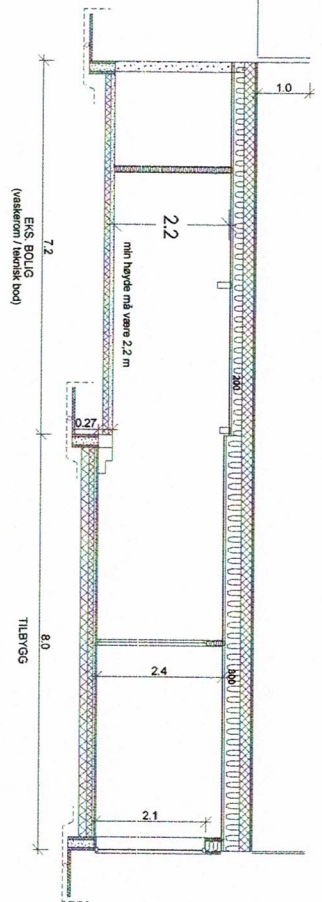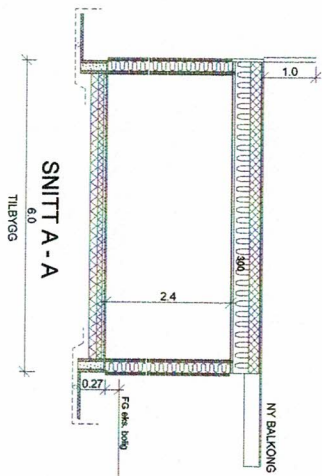

**SOKKELPLAN**

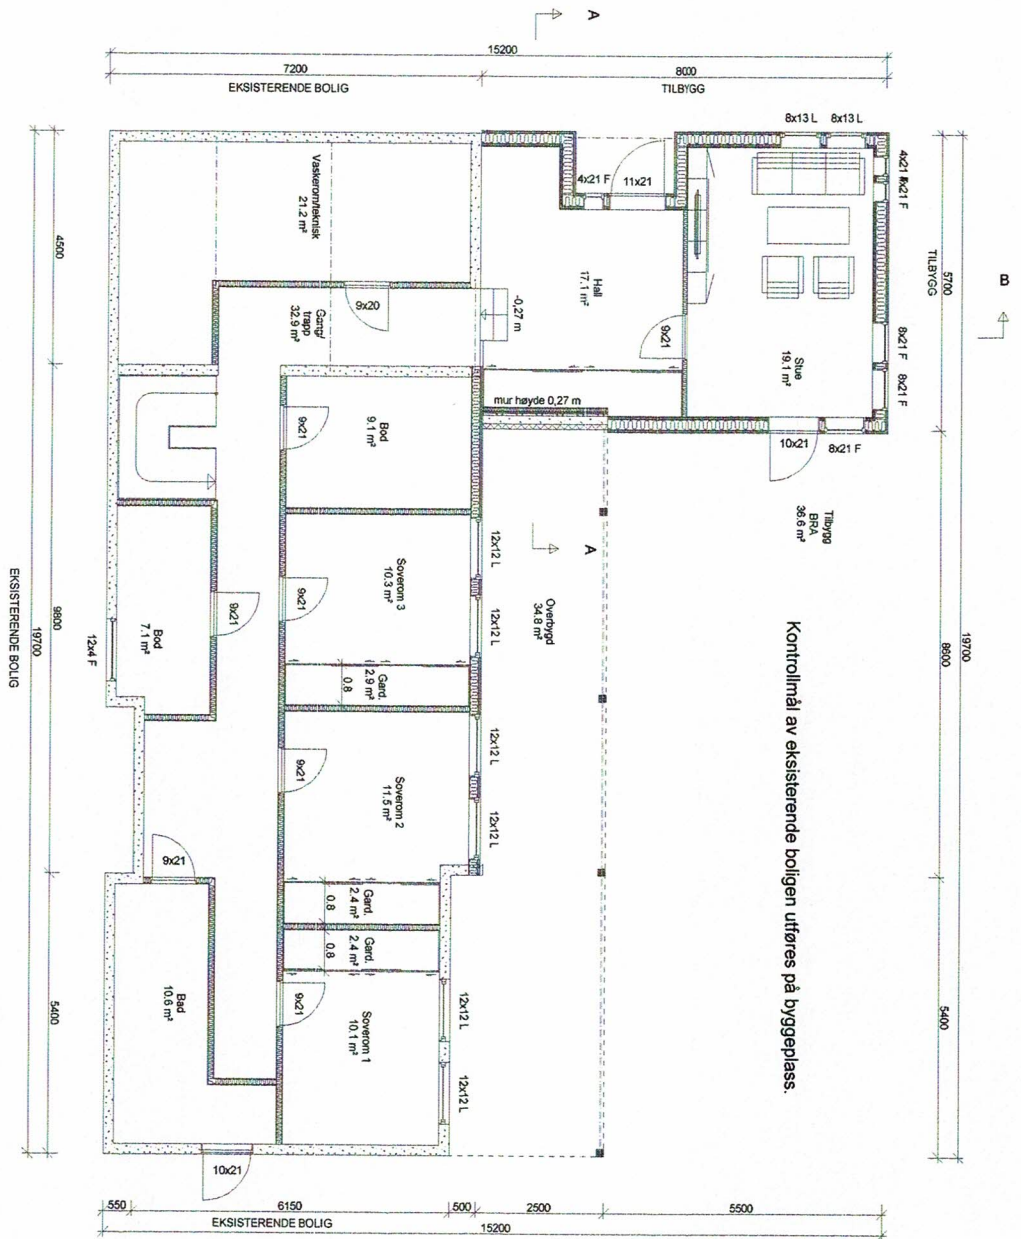

Kontrollnål av eksisterende boligen utføres på byggeplass.

CC	Endret tilbygg
BB	Små justeringer
AA	Div. endringer
REV. ANT.	REVIDERINGEN GJELDER

LO	02.03.2020
LO	20.12.2019
LO	18.12.2019

DATA DESIGN SYSTEM

Tilbygg

Rune Iversen/ Marit Eldøy

TEGN. LO

PROSJ.NR. NS43

G.NR. 137

B.NR. 327



Plan og snitt

Risdalen 3, 5911 Alvesund

GODKJ.

TEGN. NR. 501


KOMMUNE:

DATO 09.12.2019

MÅL 1 : 100

Alver

Kontrollmal av eksisterende boligen utføres på byggeplass.

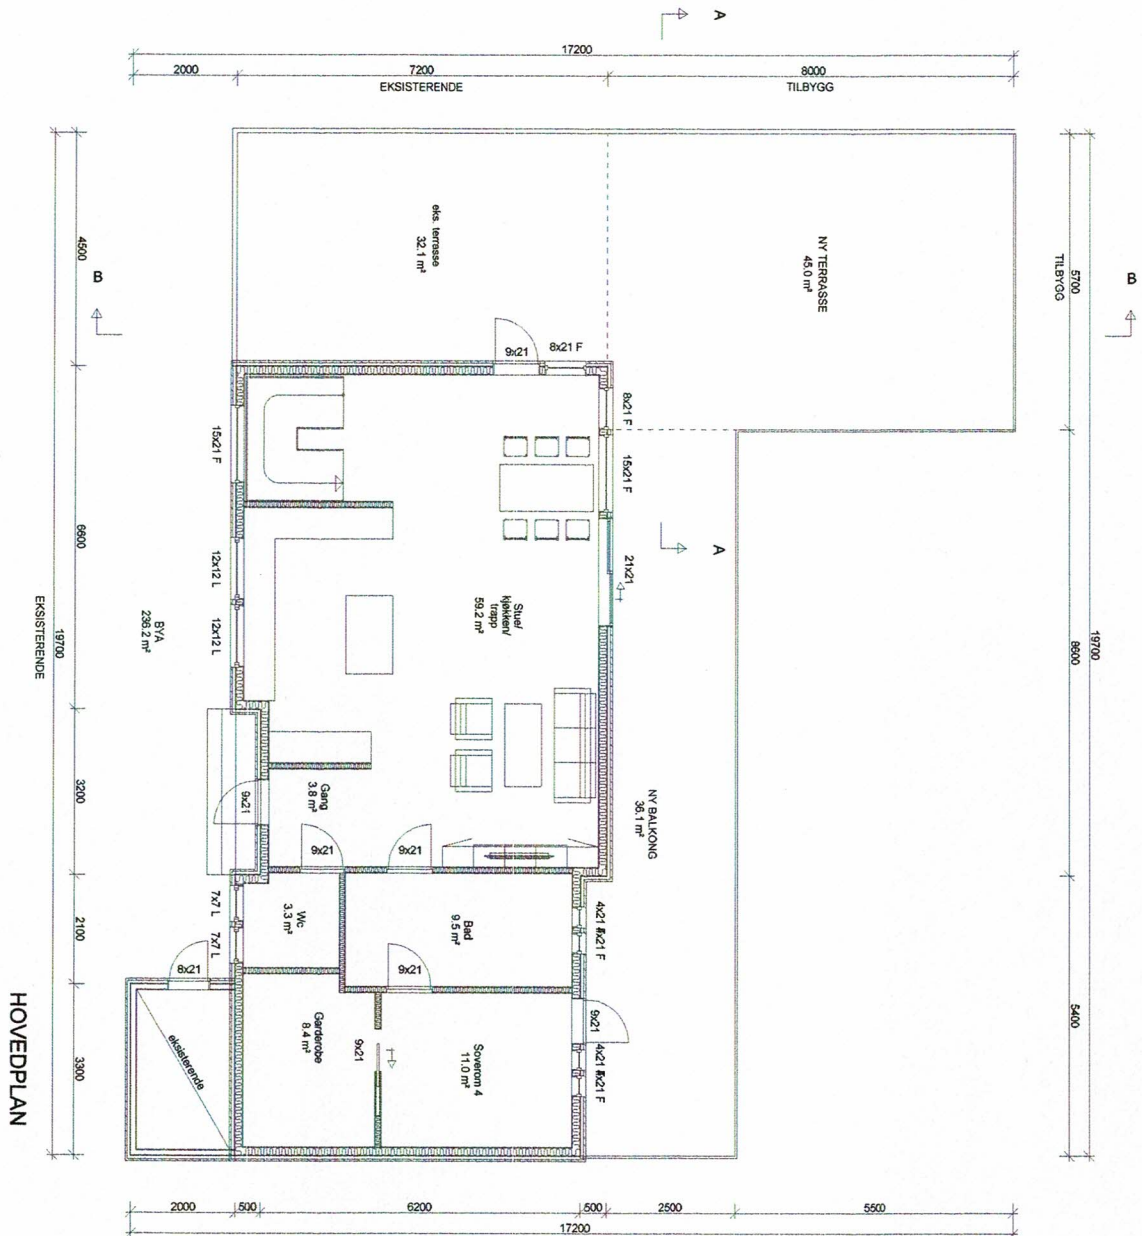

HOVEDPLAN

CC	Endret tilbygg	LO	02.03.2020
BB	Små justeringer	LO	20.12.2019
AA	Div. endringer	LO	18.12.2019

REV. ANT.	REVIDERINGEN GJELDER	SIGN.	DATO
-----------	----------------------	-------	------

	Tilbygg	Rune Iversen/ Marit Eldøy	TEGN. LO	PROSJ.NR. NS43	G.NR. 137	B.NR. 327
		Hovedplan	Risdalen 3, 5911 Alvesund	TEGN. NR. 502	KOMMUNE: Alver	
				MÅL 1 : 100		
			DATO 09.12.2019			