

	Målte Grenser		Våningshus
	Registrerte Grenser		Større bustader
	Udefinert grenser		Hytte/feriehus
	Terrengmålte grense		Garasje/uthus
	Konstruert grensepunkt		Industri/lager
	Bolig		Andre bygg
	Bustad m/leilighet		


Beliggenhet og høyder må oppfattes som orienterende.  
 Koordinatsystem: EUREF89 - SONE 32 (EPSG:25832)  
 Høydesystem: NN 2000 høyder (EPSG:5941)

Dato: 2020.02.12  
 Sign: limo

Alver kommune  
 Kart og Oppmåling

Situasjonskart gbnr. 188/769

Målestokk  
 1:1000

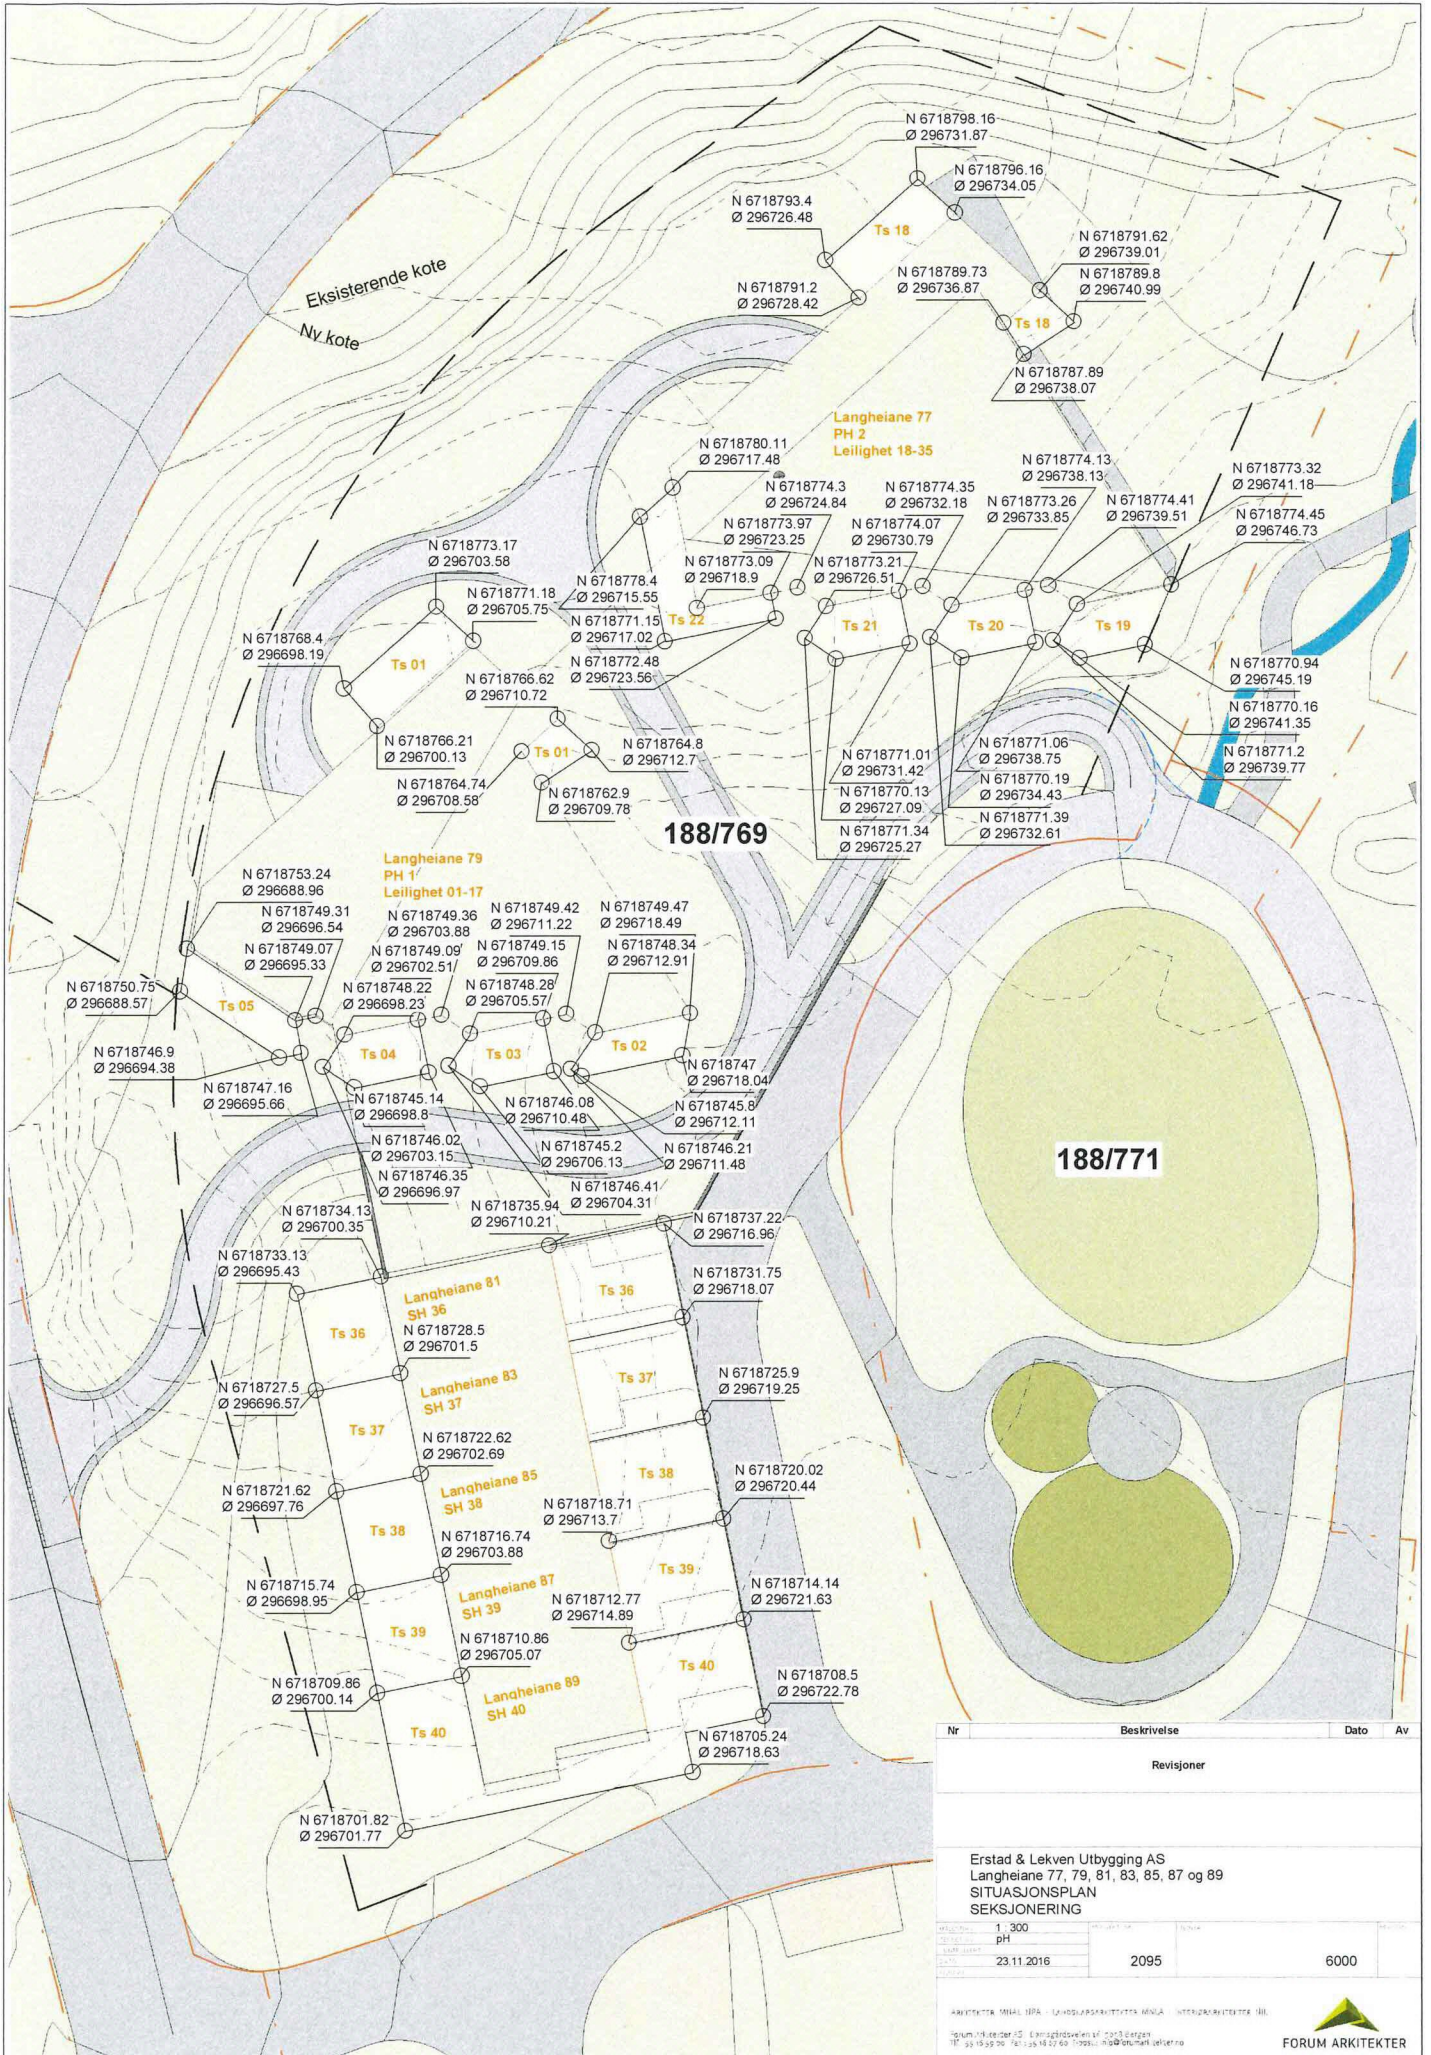

188/769

188/771

Nr	Beskrivelse	Dato	Av
Revisjoner			
Erstad & Lekven Utbygging AS Langheiane 77, 79, 81, 83, 85, 87 og 89 SITUASJONSPLAN SEKSJONERING			
1	300		
	PH		
	23.11.2016	2095	6000