

- Målte Grenser
- Registrerte Grenser
- Udefinert grense
- ↑ Terrengmålte grense
- ⊙ Konstruert grensepunkt
- Bolig
- Bustad m/leilighet
- Våningshus
- Større bustader
- Hytte/feriehus
- Garasje/ulhus
- Industrielager
- Andre bygg

Beliggenhet og høyder må oppfattes som orienterende.
 Koordinatsystem: EUREF89 - SONE 32 (EPSG:25832)
 Høydesystem: NN 2000 høyder (EPSG:5941)




Alver kommune
Kart og Oppmåling



Dato: 2020.02.12
Sign: limo

Situasjonskart gbnr. 188/769

Målestokk
1:1000

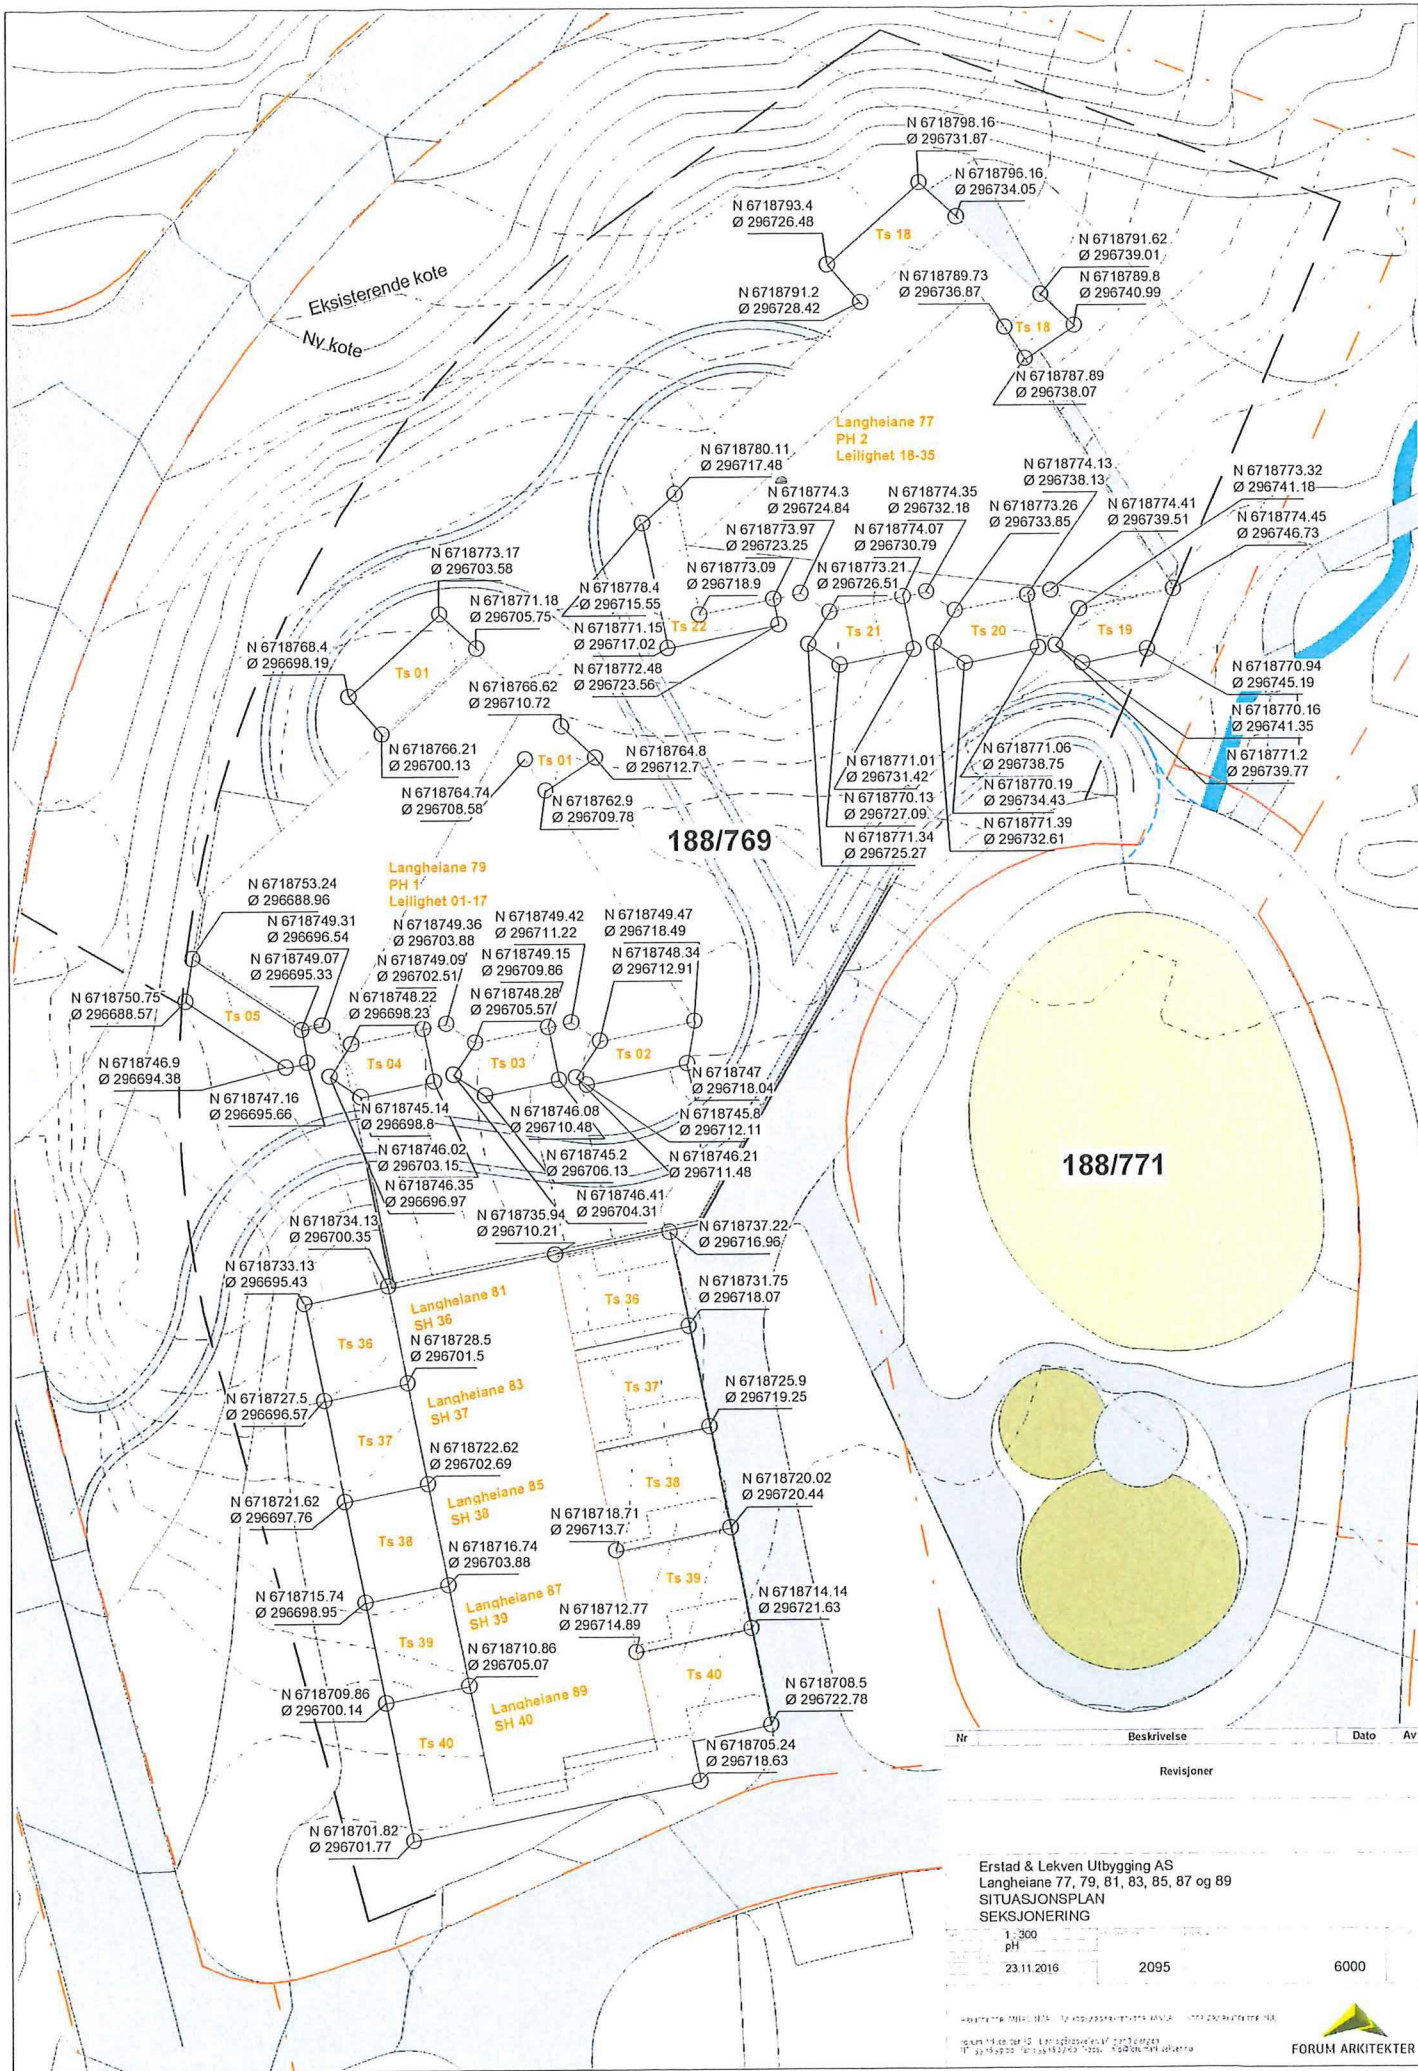

188/769

188/771

Nr	Beskrivelse	Dato	Av
	Revisjoner		

Erstad & Lekven Utbygging AS
 Langhelane 77, 79, 81, 83, 85, 87 og 89
 SITUASJONSPLAN
 SEKSJONERING
 1:300
 pH
 23.11.2016 2095 6000



VERIFISERT