
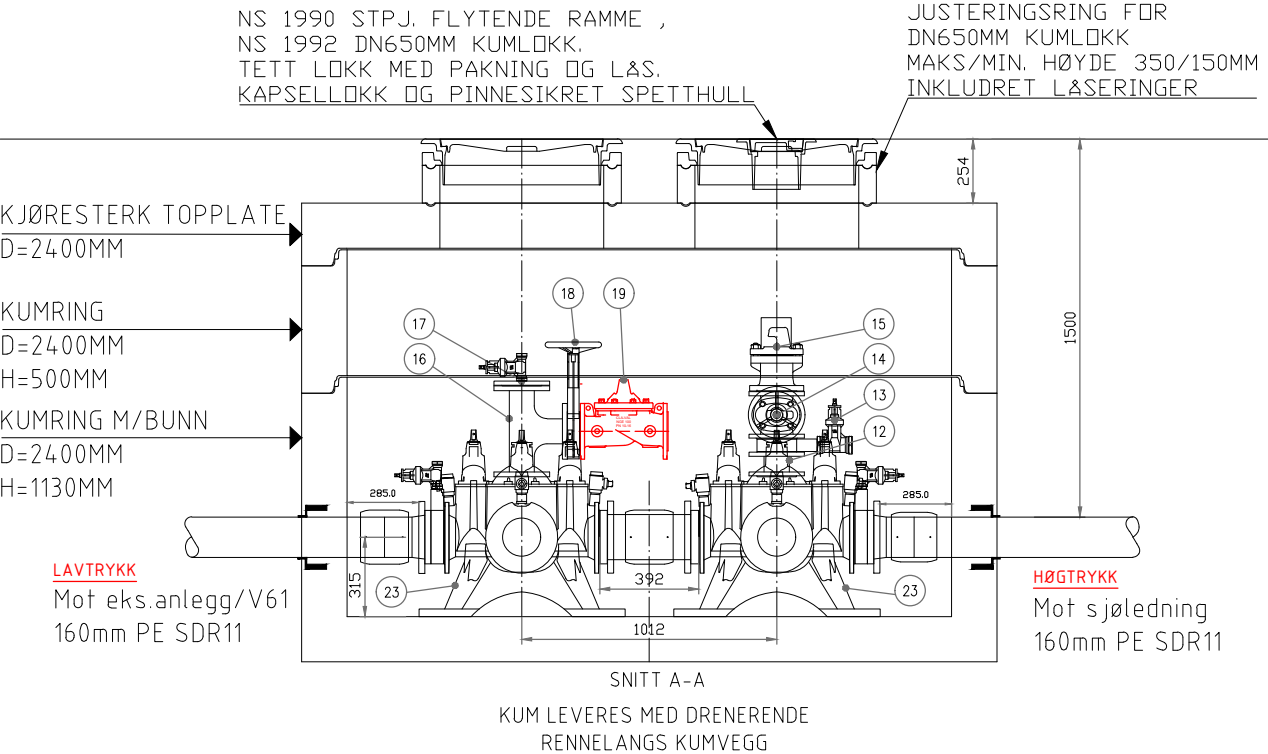



Vannkum VK1
D=2400MM

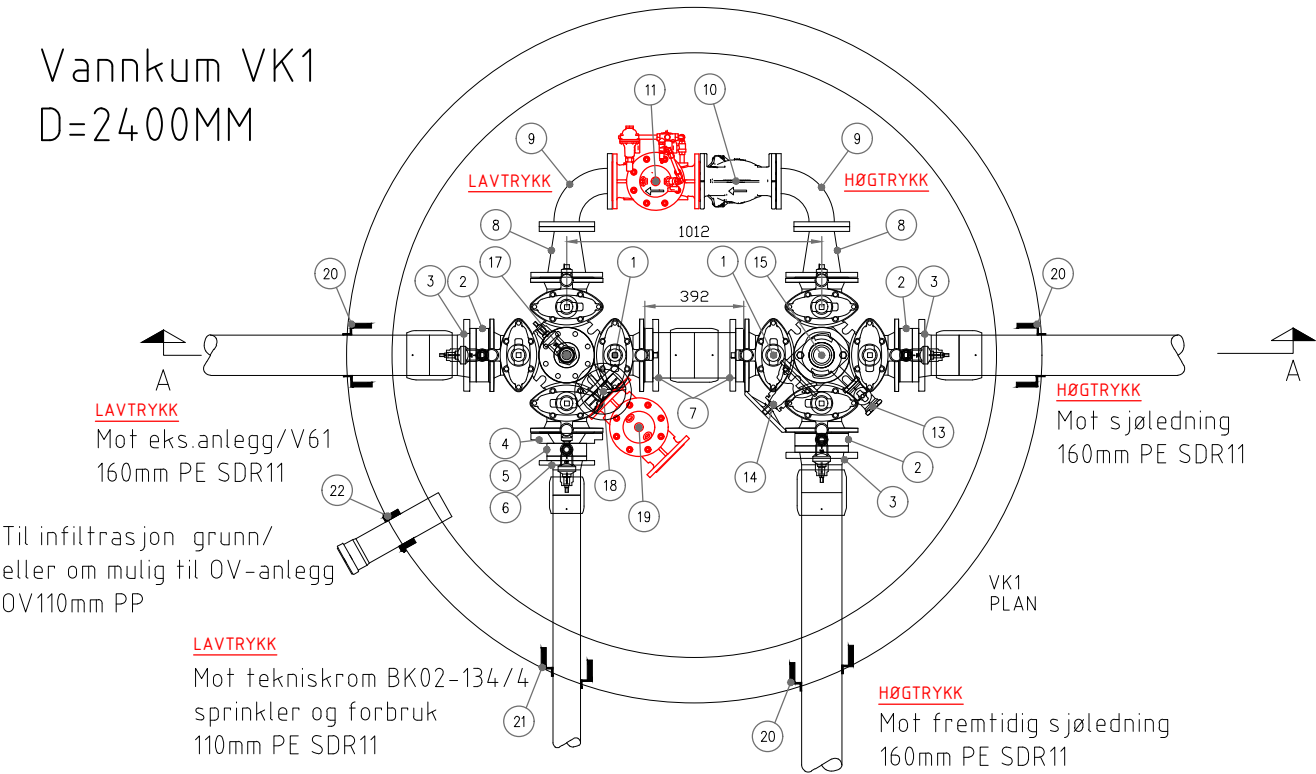

STYKKELISTE FOR RØRGODS TIL VANNLEDNING I KUM VK1						
Pos	Beskrivelse	Fabrikat	Art. Nr.	Dim	Ant	Anmerkning
1	Ventilkryss med pluggede serviceventiler	Esco	S-2350 el. tilsvarende	DN150	2	Leveres med brannventilavstikker
2	Mellomring med montert service bakkekran	Esco	S-1456 el. tilsvarende	150	3	Med DN25mm bakkekran og bajonett
3	Krage og løsf lens for PE ledning			150/160	3	For VL160 PE SDR11
4	Reduksjonsflens	Esco	S-9667 el. tilsvarende	150/100	1	
5	Mellomring med montert service bakkekran	Esco	S-1456 el. tilsvarende	100	1	Med DN25mm bakkekran og bajonett
6	Krage og løsf lens for PE ledning			100/110	1	For VL110 PE SDR11
7	Krage og løsf lens for PE ledning,Mellomstykke	Tillpasses etter mont.av ventilkryss		150/180	1	Mellomstykke -VL180 PE SDR11 , L=392mm
8	Flenseovergang ,duktilt rør	Esco	S-9666 el. tilsvarende	150/100	2	L=200mm
9	Flensebend duktilt rør	Esco	S-9668 el. tilsvarende	100	2	Bend 90 grader
10	Steinsamler-Duktil	AVK	910/21 el. tilsvarende	DN100	1	L=305mm
11	Trykkreduksjonsventil	Cla-val	CLA-VAL 90-01	DN100	1	Cla-val low flow seat , L=350mm
12	Flenserør duktilt	AVK		100	1	L=100mm,tilpasses høyde brannventil
13	Mellomring med montert service bakkekran	Esco	S-1456 el. tilsvarende	100	1	Med DN25mm bakkekran og bajonett
14	Sluseventil med ratt	Esco	S-1140 el. tilsvarende	100	1	Monteres under brannventil
15	Brannventilpakke	Esco	S-0911 el. tilsvarende	100	1	Komplett med hette og sikring
16	Flense T-rør , duktilt	AVK	2021629 el. tilsvarende	100/100	1	Montert på brannventilavstikker
17	Blindflens med innvendige gjenger og kran	Esco	S-9660 el. tilsvarende	100	1	Med DN25mm service bakkekran
18	Skyvespjeldventil med ratt	AVK	5516649 el. tilsvarende	100	1	Spjeld med ratt
19	Sikkerhetsventil mot overtrykk	Cla-val	CLA-VAL NG1E-50-01/KCOS	DN100	1	Cla-val low flow seat
20	Kumgjennomføring	Trelleborg	F-911 el. tilsvarende	160	3	For VL160 PE SDR11
21	Kumgjennomføring	Trelleborg	F-911 el. tilsvarende	110	1	For VL110 PE SDR11
22	Kumgjennomføring	Trelleborg	F-911 el. tilsvarende	110	1	For OV110 PVC,Drenering av kum
23	Festebrakket til betongkum for ventil kryss	Ulefos	Ulefos-2222	150	2	Konsoll type Bjønn,l.h.t VA-miljøblad nr.112

Det skal monteres nøkkelfirkanter på alle ventiltopper.
Sluseventil (Post14) og spjeldventil (Post18) leveres med ratt.
Ventiler skal være høyrelukkede.
Alle duktile rørdeler skal være i.h.t. NS-EN 545.
Prefabrikert kum ,amatur,deler og forankring skal være i.h.t. VA Miljøblad nr.112.
Kum,deler og montering skal også være i.h.t. Alver kommune sin VA-norm.

Type trykkreduksjonsventil (Post11),sikkerhetsventil (Post19) og steinsamler (Post10) må avklares mellom utbygger og Alver kommune før bestilling.
Avløp fra sikkerhetsventil må ledes ut av kum til infiltrasjon til grunn.

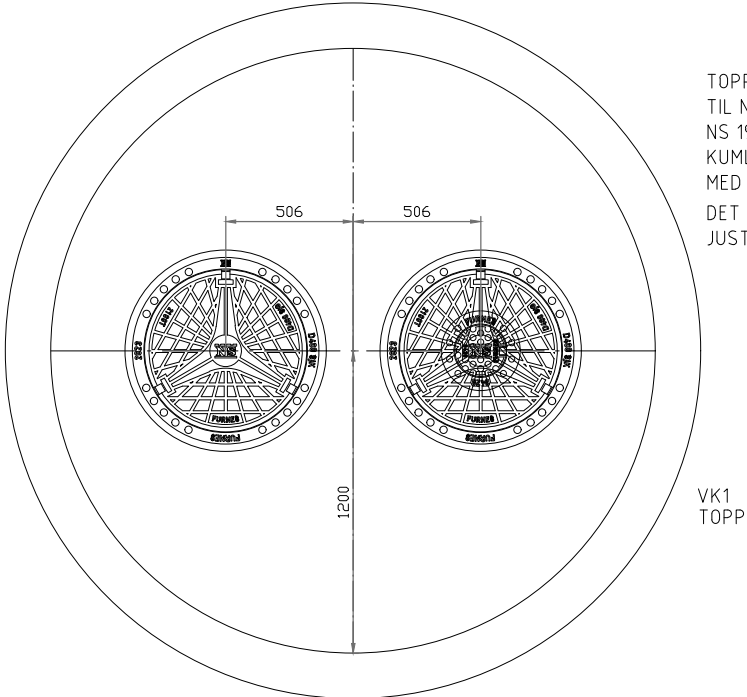

TOPPLATE MED 2-STK. UTSPARINGER
TIL NS 1990, STPJ. FLYTENDE RAMME,
NS 1992, DN 650MM LOKK FOR NEDSTIGNING.
KUMLOKK OVER BRANNVENTIL LEVERES
MED SENTRISKE PLASSERT KAPSELLOKK.
DET SKAL BRUKES STØTTERINGER FOR Å HINDRE AT
JUSTERINGSRINGER FOR KUMLOKK KAN FLYTTE SEG.

A	18.03.2020	For godkjenning	RG	ABj	
Rev	Dato	Beskrivelse	tegn	kont	godkj
Alver kommune			Målestokk	1:30 A3	
Hilland felt7-del2			Dato	18.03.20	
VA-plan			Tegnet av	RG	
Trykkreduksjonskum VK1			Fagkontroll	ABj	
			Godkjent av		
Tegningsstatus		For godkjenning	SAK	NR.	
 BYGGADMINISTRASJON Harald Bjørndal a.s. PROSJEKTADMINISTRASJON-REGULERING-KOMMUNALTEKNISK PLANLEGGING 5640 EIKELANDSOSEN TLF 56581130 E-post: post@byggadmin.no			TEGN.NR.	H41	
			REV. NR	A	