
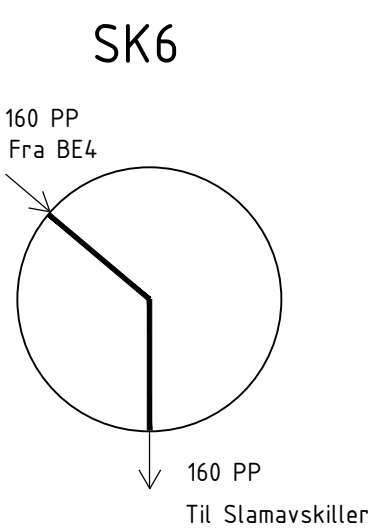
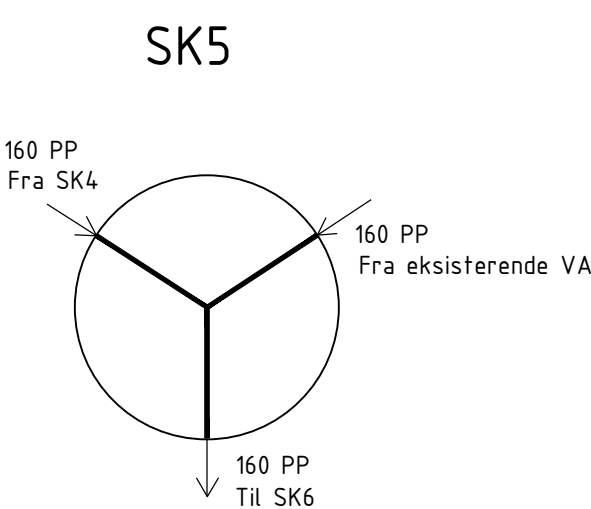
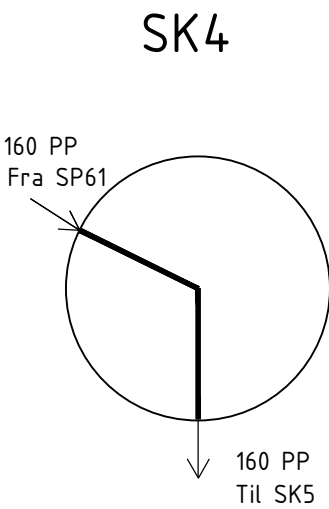
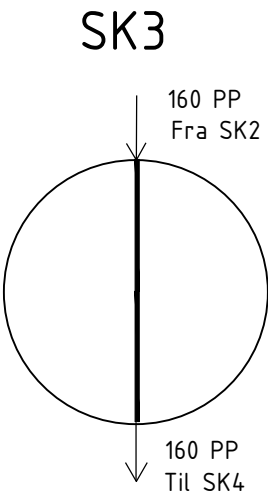
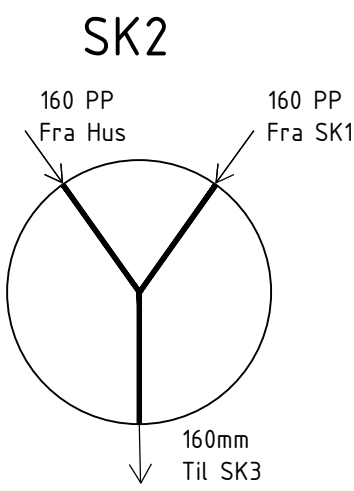


SPILLVANNSKUMMER

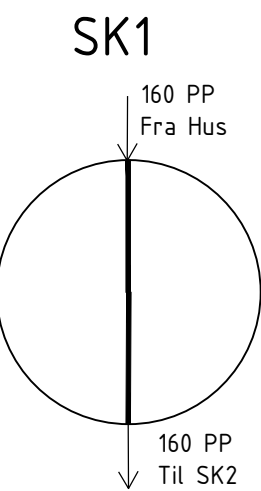

KUM	MTRL	H	DIM	FALL
SK1	PP	1,85	400	30‰
SK2	PP	2,48	400	30‰
SK3	PP	1,90	400	30‰
SK4	PP	1,91	400	30‰
SK5	BTG	1,99	1000	30‰
SK6	PP	1,80	400	30‰

BTG = Betongkum
PP = Minikum laget av polyetylen
H = Høyde fra kumlukk til bunn innv. renneløp (m)
FALL = Fall gjennom renneløp
Bend kun nedstrøms/utløp

A	11.03.2020	Revisjon etter kommentarer fra møtet med kommunekontroll	KAØ		
Rev.	Dato	Tekst	uff	kontr	godk
Boligbygg Vest AS			Format	A3	
Gnr/Bnr 134/4			Målestokk	Custom	
Hilland felt 7 – del 2			Dato	20.03.20	
VA-plan			Tegnet av	KAØ	
Alver kommune			Fagkontroll		
Kumskjema Spillvann			Godkjent av		
Tegningsstatus	For godkjenning		SAK NR.		
 BYGGADMINISTRASJON Harald Bjørndal a.s.			TEGN.NR.	H36	
			REV. NR	A	
PROSJEKTADMINISTRASJON-REGULERING-KOMMUNALTEKNISK PLANLEGGING					
5640 EIKELANDSOSEN TLF 56581130 E-post: post@byggadmin.no					