

Rev	Dato	Sign	Beskrivelse
D	04.03.2020	AR	Endre fra carport til soverom
C	22.05.2014	RS	Fasadeplater
B	15.04.2014	olem	Terrenglinjer
A	14.04.2014	RS	Div

BYGGEMELDINGSTEIGNINGER
ALLE FASADER

BYGGMANN

LEVERANDØR: SEIM BYGG AS NESBREKKA 28 5912 SEIM	ANSVALIG PROSJEKTERENDE: DAKARK AS	ARFORMAT: RS	TEGNER: RS	ARK: 501
TILTAKSHAVER: ALLE FASADER	ENEBOILIG	G.NR.: 175 B.NR.: 16	MAL: 1 200	PROSJEKT BG AS: 1043-14
				INT. PROSJEKT: 976598407
				Org. nr.: 976598407
				www.byggmann.no





TEIGNINGENE MÅ IKKE KOPIERES ELLER BENYTTES VED UTFØRELSE AV ARBEIDER UTEN MEDVIRKNING FRA DAKARK AS
TEIGNINGENE ER IKKE GYLDIGE UTEN KVALITETSSIKRINGSYSTEMET TIL DAKARK AS

Det skal monteres gjerdet på 1m høyde på alle murer med høyde større eller lik h= 0.5m

Rev	D	04.03.2020	AR	Endringer iht mail 03.03.20
	C	22.05.2014	RS	Fasadeplater
	A	14.04.2014	RS	Div

BYGGEMELDINGSTEGNINGER
HOVEDPLAN OG FUNDAMENT

LEVERANDØR:	SEIM BYGG AS NESBREKKA 28 5912 SEIM
ANSVALIG PROSJEKTERENDE:	DAKAR AS
ARFFORMAT:	
TEGNER:	RS
DATE:	10.04.2014
INT. PROSJEKT:	
PROSJEKT B.G.A.S:	1043-14
MAL:	1:100
ARK:	www.byggmann.no
ARKID:	503

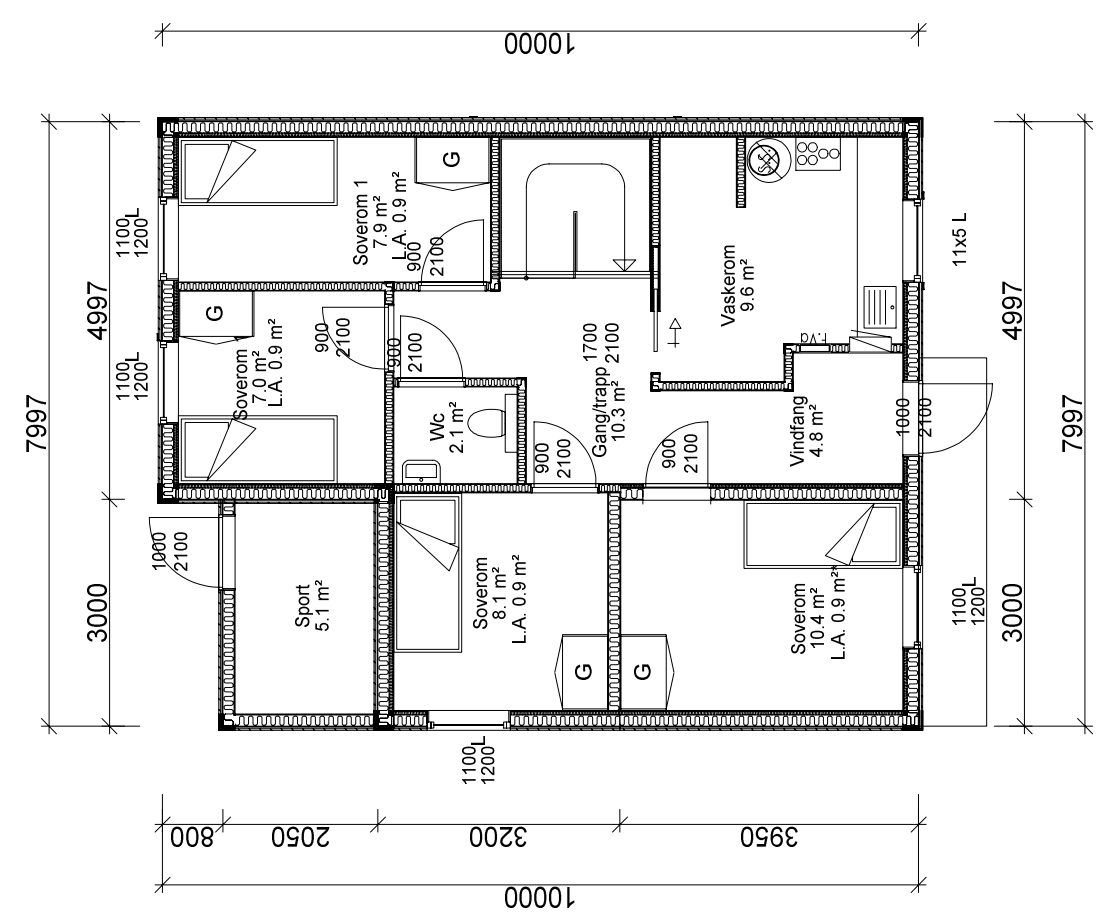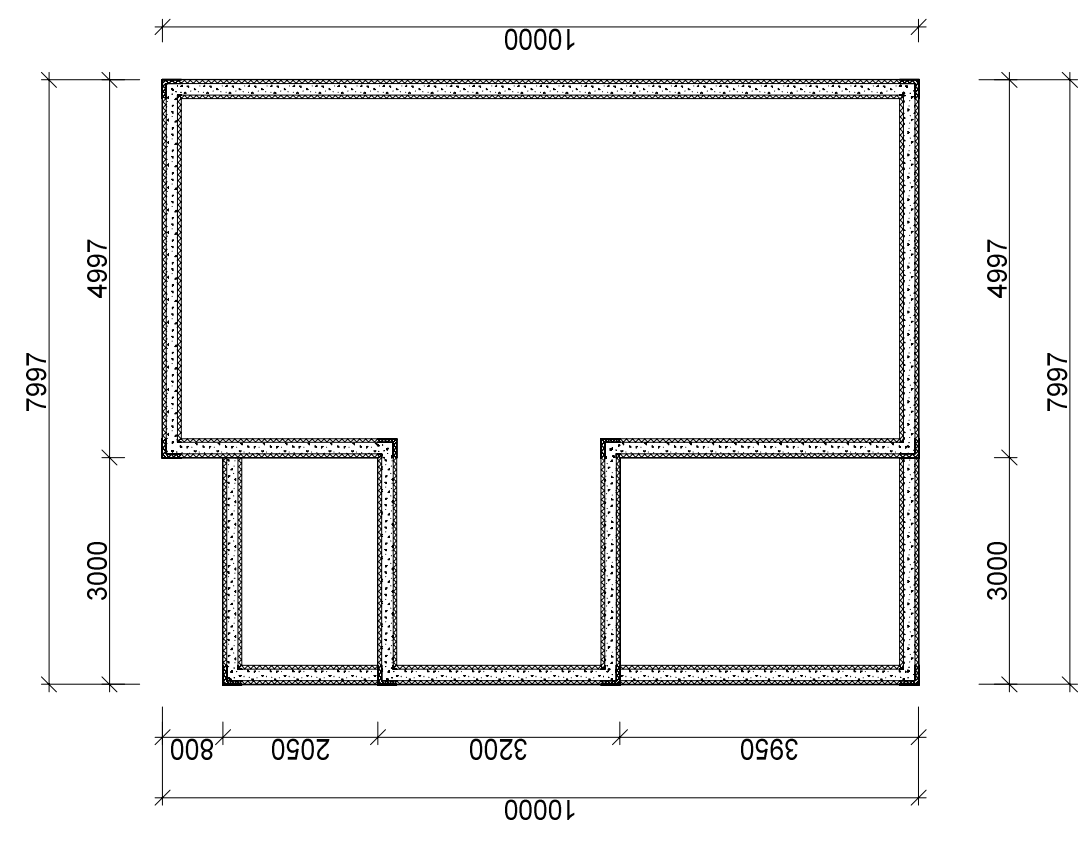



TEGNINGENE MÅ IKKE KOPIERES ELLER BENYTTES VED UTFØRELSE AV ARBEIDER UTEN MEDVIRKNING FRA DAKAR AS
 TEKNISKE ER IKKE GYLDIGE UTEN KVALITETSSIKRINGSYSTEMET TIL DAKAR AS

LEVERANDØR: SEIM BYGG AS NESBREKKA 28 5912 SEIM		ANSVALIG PROSJEKTERENDE: DAKARR AS		MÅL: PROSJEKT BG AS: 1:100		TILTAKSHAVER: LOFT/ TAKPLAN OG SNITT	
TEKNISSKRIVNINGSSYSTEMET TIL DAKARR AS		TEGNER: RS		DATO: 10.04.2014		TILTAKE:	
TEKNISSKRIVNINGSSYSTEMET TIL DAKARR AS		ARKFORMAT:		G.NR.: B.NR.: 175 16		TILTAK:	
www.byggmann.no		ORG. NR.: 976598407		INT. PROSJEKT:		ENEBOLIG	
ARK:		505		NT. PROSJEKT:		1043-14	

Rev	Dato	Sign	Beskrivelse
D	04.03.2020	AR	Endringer iht mail 03.03.20
C	22.05.2014	RS	Fasadeplater
A	14.04.2014	RS	Div



	BRA	Av BRA, åpne areal	BYA	Av BYA, åpne areal	Omkrets 1 etg.	BTA	Oppvarmet Volum	PRIMER FASAD	SEKUNDRER STUPE
Kjeller/Underetg	64.1 m ²		79.5 m ²						
Hovedplan/1. etg	64.1 m ²		79.5 m ²			79.5 m ²			
Hele Bygget	128.2 m ²					152.9 m ²			

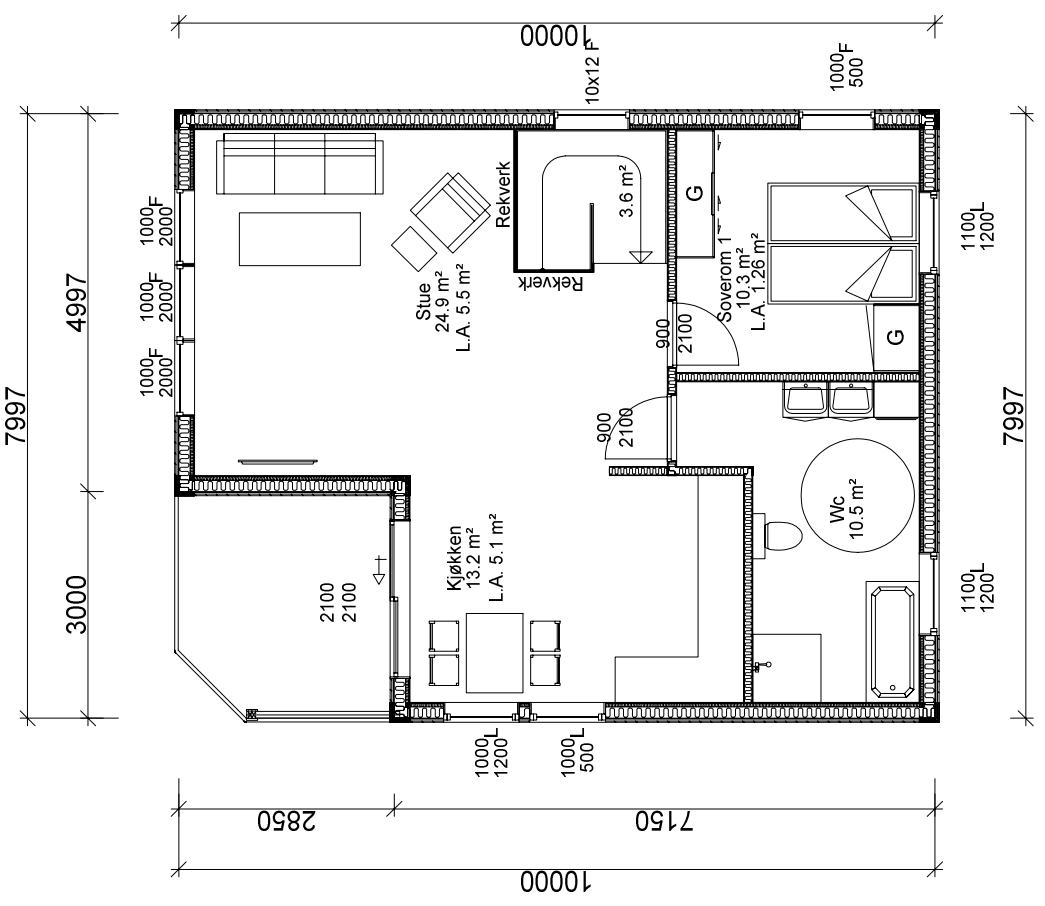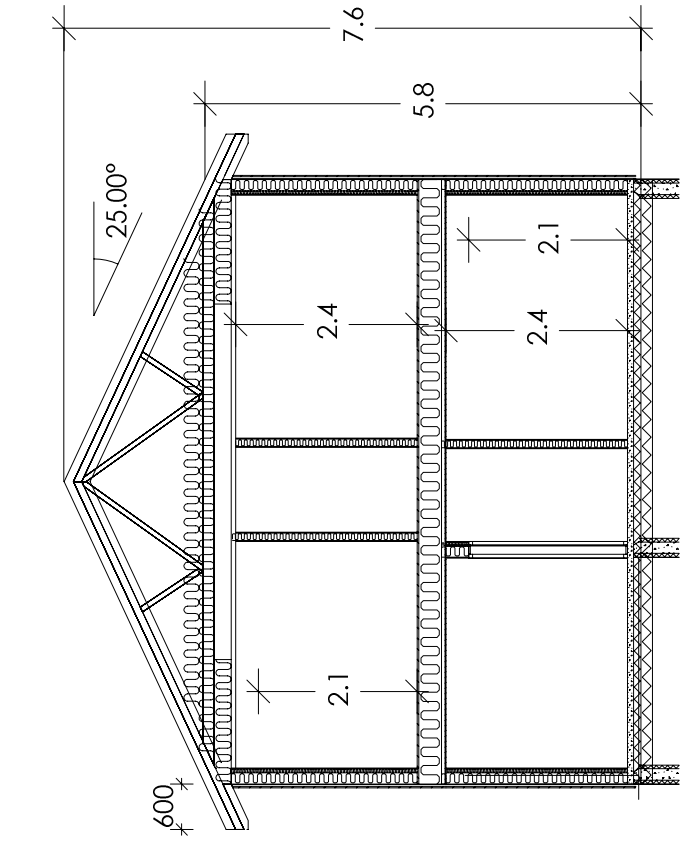

Rev:	D	04.03.2020	AR	Endringer iht mail 03.03.20
	C	22.05.2014	RS	Fasadeplater
	A	14.04.2014	RS	Div
				Beskrivelse:

BYGGMELDINGSTEKNINGER
PERSPEKTIVER



LEVERANDØR:	SEIM BYGG AS NESBRØKKA 28 5912 SEIM	ANSVALIG PROSJEKTERENDE:	DAKARR AS	TEGNINGEN ER IKKE GYLDIG UTEN KVALITETSSIKRINGSYSTEMET TIL DAKARR AS
TILTAKSHAVER:		TILTAK:	ENEBOLIG	
		G.NR.: B.NR.:	175 16	
MAL:	1:	DATO:	10.04.2014	www.byggmann.no
PROSJEKT BG AS:	1043-14	INT. PROSJEKT:		ARK: 507
		Org. nr.:	976598407	

