

Det skal monteres gjerder på 1m høyde på alle murer med høyde større eller lik $h = 0,5m$

C	22.05.2014	RS	Fasadeplater
B	15.04.2014	olem	Terrenglinjer
A	14.04.2014	RS	Div.
Rev.		Sign.	Beskrivelse:

BYGGMELDINGSTEGNINGER
ALLE FASADER



TILTAKSHAVER:	ENEBOILIG
LEVERANDØR:	SEIM BYGG AS NESBREKKA 28 5912 SEIM
TILTAK:	ENEBOILIG
ANSVÅLIG PROSJEKTERENDE:	DAKARK AS
ANSVÅRER:	DAKARK AS

BYGGMANN

MÅL:	1 200	PROSJEKT BG AS:	1043-14
GNR: BNR:	175 16	INT. PROSJEKT:	
DATE:	10.04.2014	Org. nr.:	976598407
TEGNER:	RS	ARK:	501
www.byggmann.no			



TEGNINGEN MÅ IKKE KOPIERES ELLER BENYTTES VED UTFØRELSE AV ARBEIDET. VIRKNING FRA DAKARK AS
TEGNINGEN ER IKKE GYLDIG UTEN KVALITETSSIKRINGSYSTEMET TILDAKARK AS

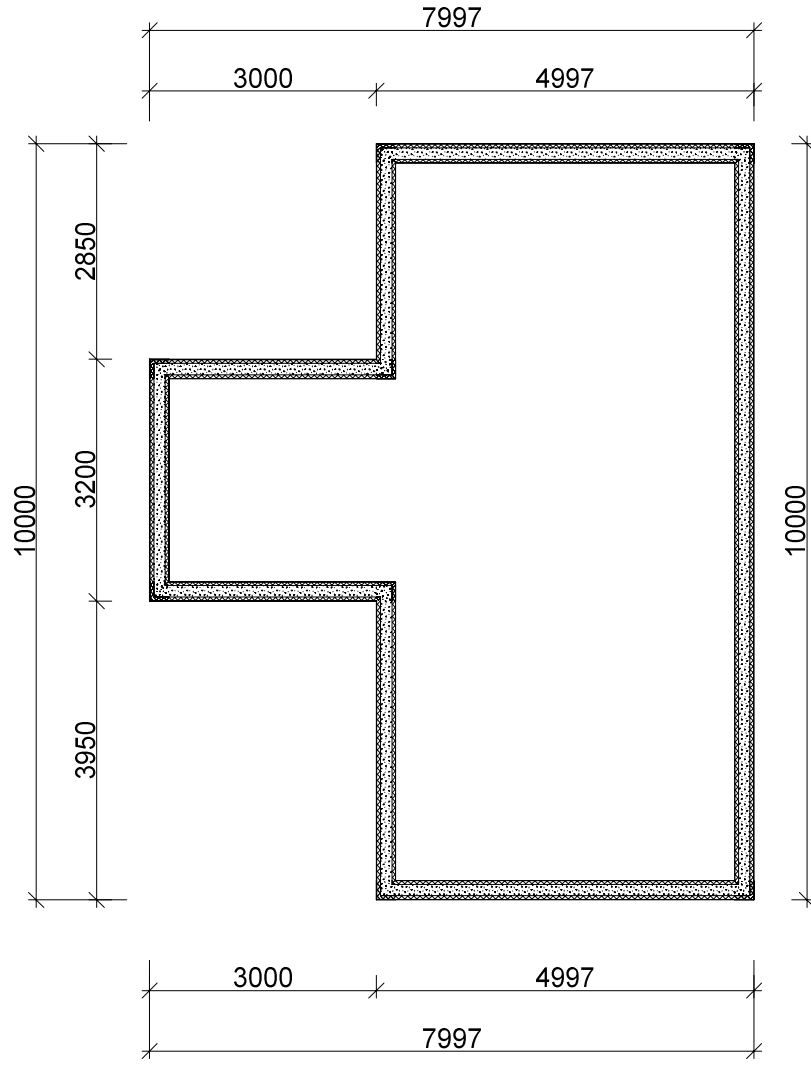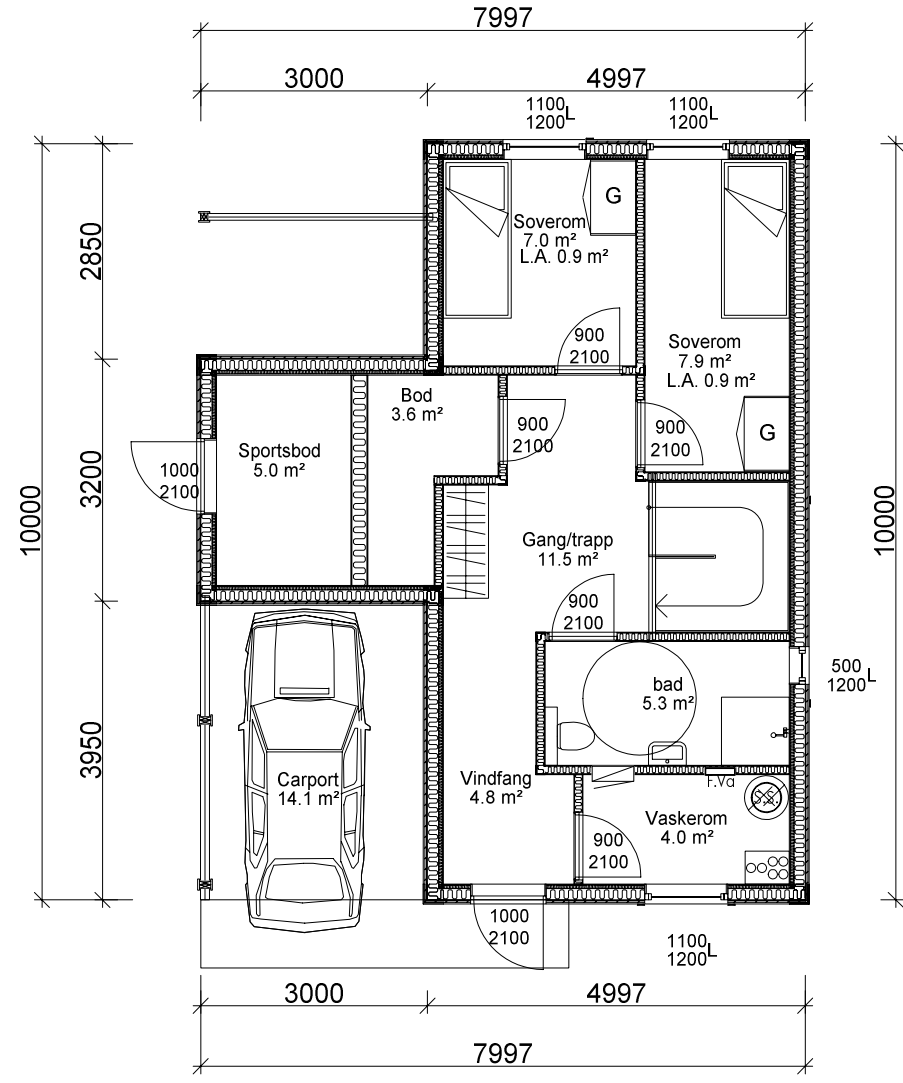

C	22.05.2014	RS	Fasadeplater
A	14.04.2014	RS	Div.
Rev.		Sign.	Beskrivelse:



BYGGMANN®
BYGEMELDINGSTEGNINGER
HOVEDPLAN OG FUNDAMENT

LEVERANDØR: SEIM BYGG AS NESBREKKA 28 5912 SEIM	TILTAKSHAVER: ENEBOILIG GNR: BNR: 175 16	MAL: 1:100	PROSJEKT BG AS: 1043-14
--	---	---------------	-------------------------------

ANSVÅLIG PROSJEKTERENDE: DAKARK AS	INT. PROSJEKT: 10.04.2014
	Org. nr.: 976598407
	ARK: 503

TEGNINGEN MÅ IKKE KOPIERES ELLER BENYTTES VED UTFØRELSE AV ARBEID ELLER VIRKNING FRA DAKARK AS
 TEGNINGEN ER IKKE GYLDIG UTEN KVALITETSSIKRINGSYSTEMET TILDAKARK AS



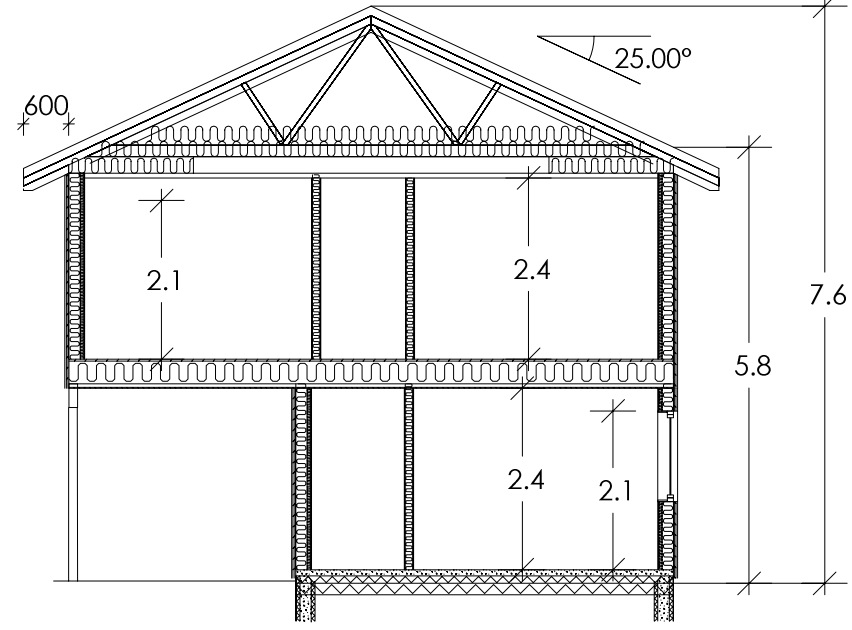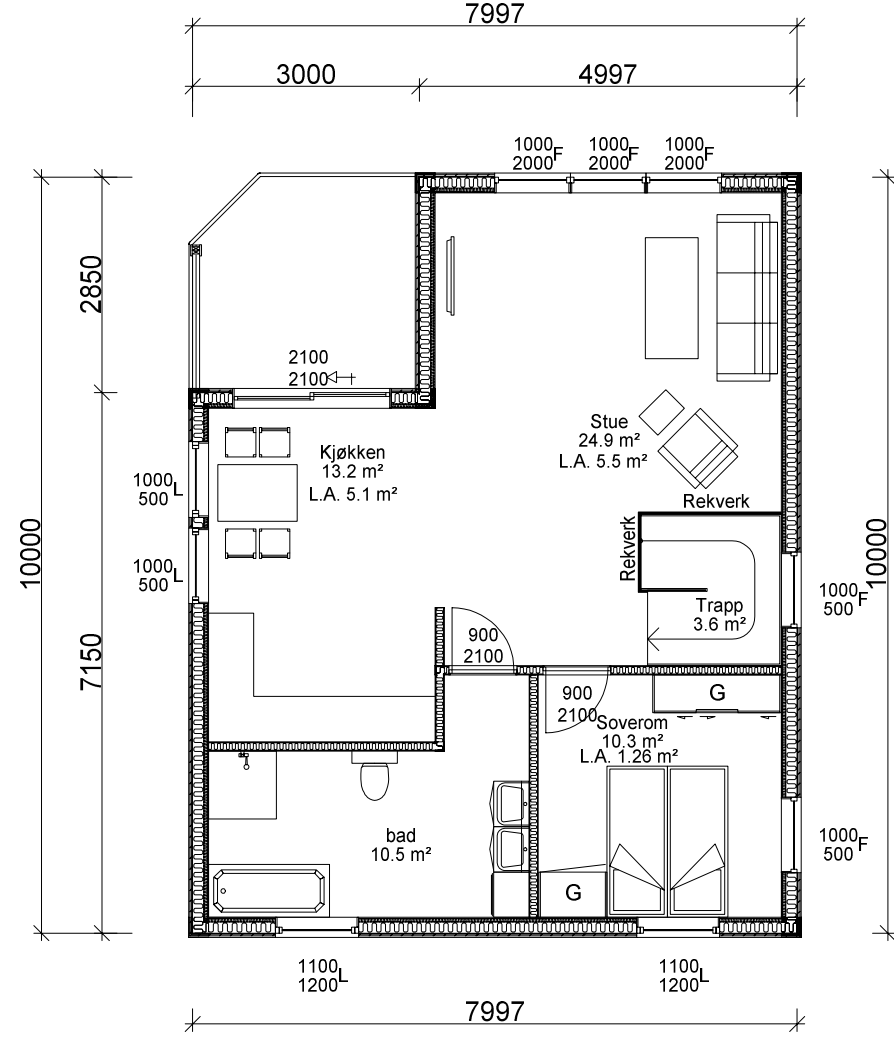

	BRA	Av BRA åpne areal	BYA	Av BYA åpne areal	Omkrrets 1etg.	BTA	Oppvarmet Volum	PRIMER F-ROM	SEKUNDÆR S-ROM
Kjeller/Underetg									
Hovedplan/1.etg	65.3 m ²	12.8 m ²	77.0 m ²	18.6 m ²		61.5 m ²			
2.etg	64.1 m ²	5.7 m ²				73.4 m ²			
3.etg									
4.etg									
Hele Bygget	129.4 m ²	18.5 m ²				134.9 m ²			

C 22.05.2014 RS Fasadeplater
 A 14.04.2014 RS Div.
 Rev. 14.04.2014 RS Sign. Beskrivelse:

BYGGMELDINGSTEGNINGER
LOFT/ TAKPLAN OG SNITT

TILTAKSHAVER:

TILTAK:
 ENEBOLIG

LEVERANDØR:
 SEIM BYGG AS
 NESBREKKA 28
 5912 SEIM

ANSVALLIG PROSJEKTERENDE:
DAKARK AS

G.NR.: B.NR:
 175 16

BYGGMANN®

MAL: 1:100
 PROSJEKT B.G.A.S.: 1043-14

INT. PROSJEKT:

DATE: 10.04.2014


TEGNER: RS
 Org. nr.: 976598407

ARK: www.byggmann.no
 505

Bestilling eller produksjon av takstoler eller andre bygningsdeler skjer på eget ansvar hvis ikke arbeidstegninger av aktuell bygningsdel foreligger.



TEGNINGEN MÅ IKKE KOPIERES ELLER BENYTTES VED UTFØRELSE AV ARBEID UEN KVALITETSSIKRINGSYSTEMET TILDAKARK AS

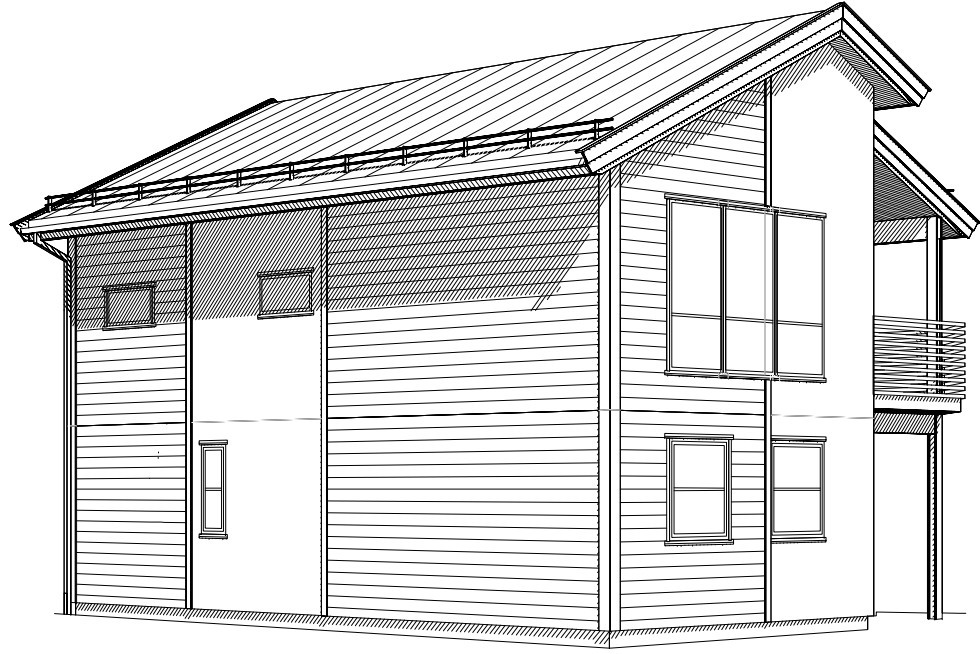

C	22.05.2014	RS	Fasadeplater
A	14.04.2014	RS	Div.
Rev.		Sign.	Beskrivelse

**BYGGMELDINGSTEGNINGER
PERSPEKTIVER**

TILTAKSHAVER:

TILTAK:
ENEBOLIG
G.NR.: B.NR.
175 16

LEVERANDØR:
SEIM BYGG AS
NESBREKKA 28
5912 SEIM

ANSVÅLIG PROSJEKTERENDE:
DAKARK AS

TEGNINGEN MÅ IKKE KOPIERES ELLER BENYTTES VED UTFØRELSE AV ARBEID. VIRKNING FRA DAKARK AS
TEGNINGEN ER IKKE GYLDIG UTEN KVALITETSSIKRINGSYSTEMET TILDAKARK AS

BYGGMANN®

MÅL:	1:	PROSJEKT BG AS:	1043-14
DATE:	10.04.2014	INT. PROSJEKT:	
TEGNER:	RS	Org. nr.:	976598407
www.byggmann.no		ARK:	507

