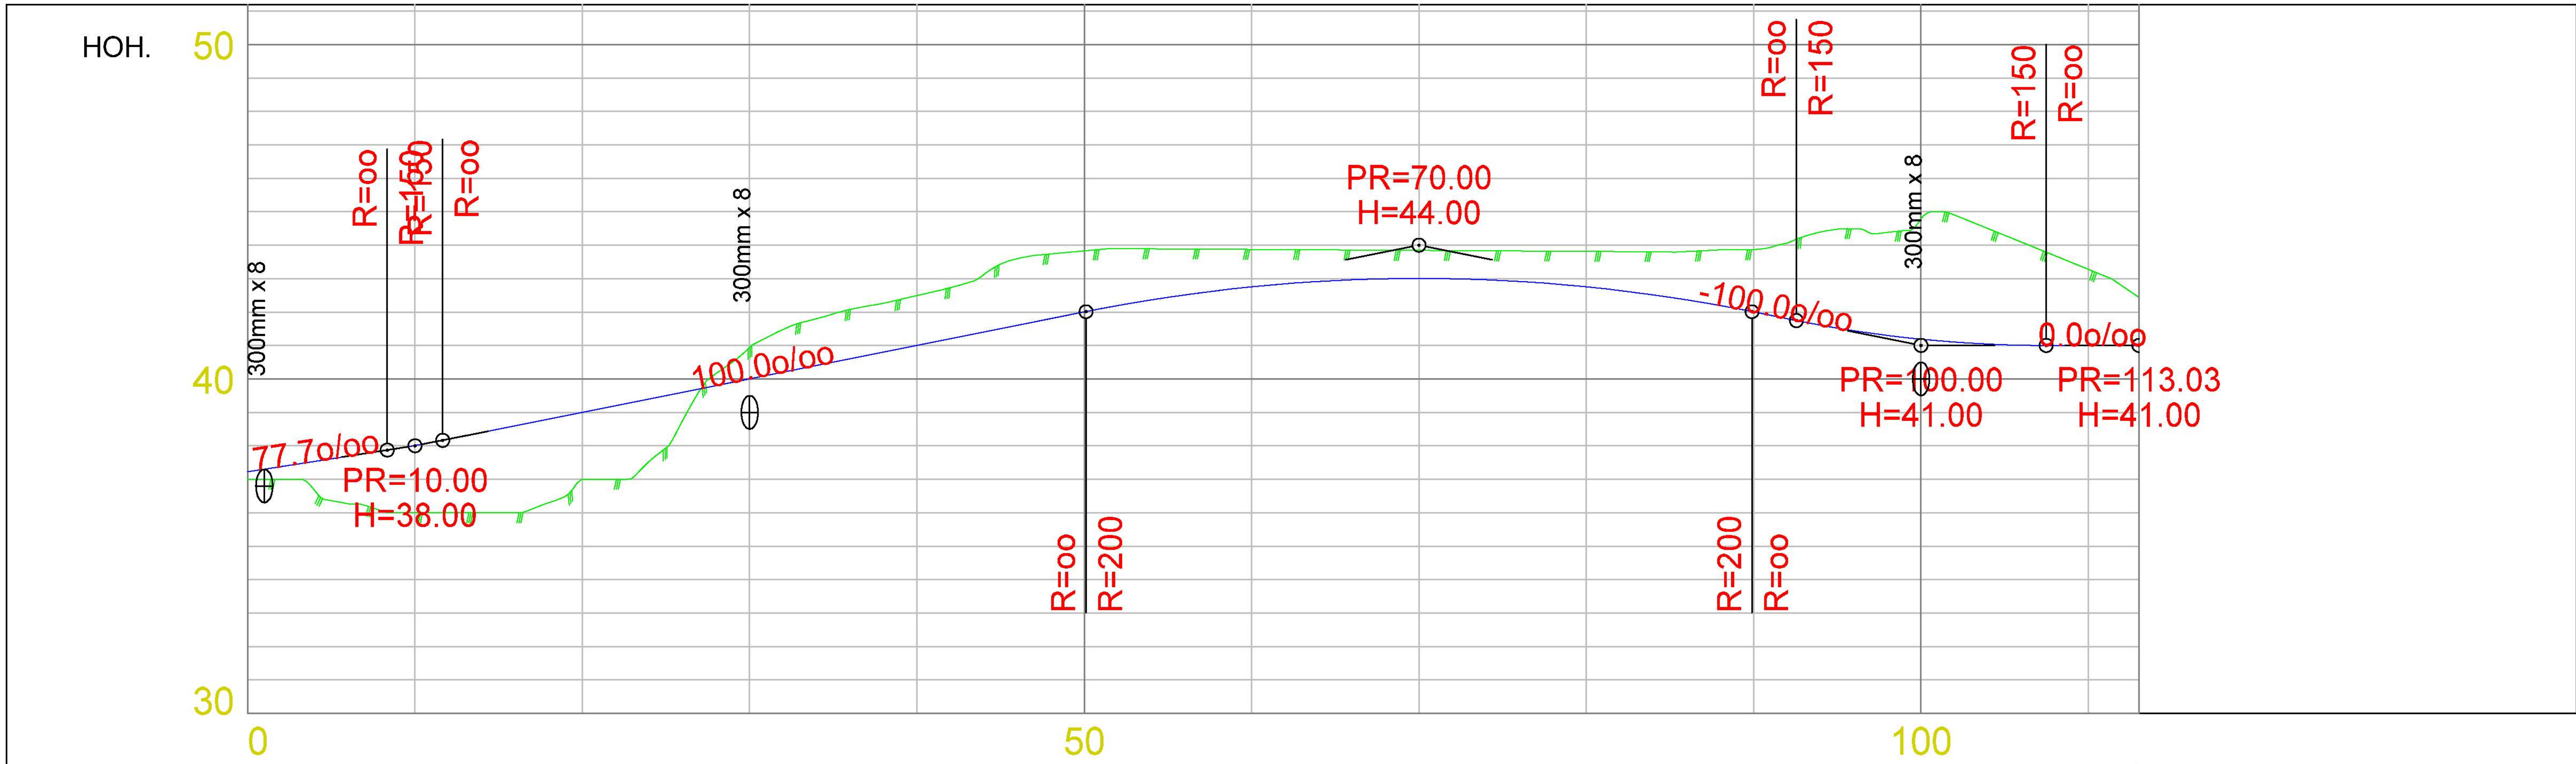

HOR. KURV.					R=60.00					R=60.00			
BREDDEUTV.													
VEIBANE H.	37.22	38.01	39.00	40.00	41.00	42.00	42.75	43.00	42.75	42.00	41.19	41.00	41.00
SKJ./FYLL.	0.22	2.01	2.01	-0.94	-1.50	-1.83	-1.12	-0.84	-1.06	-1.86	-3.60	-2.28	-1.44

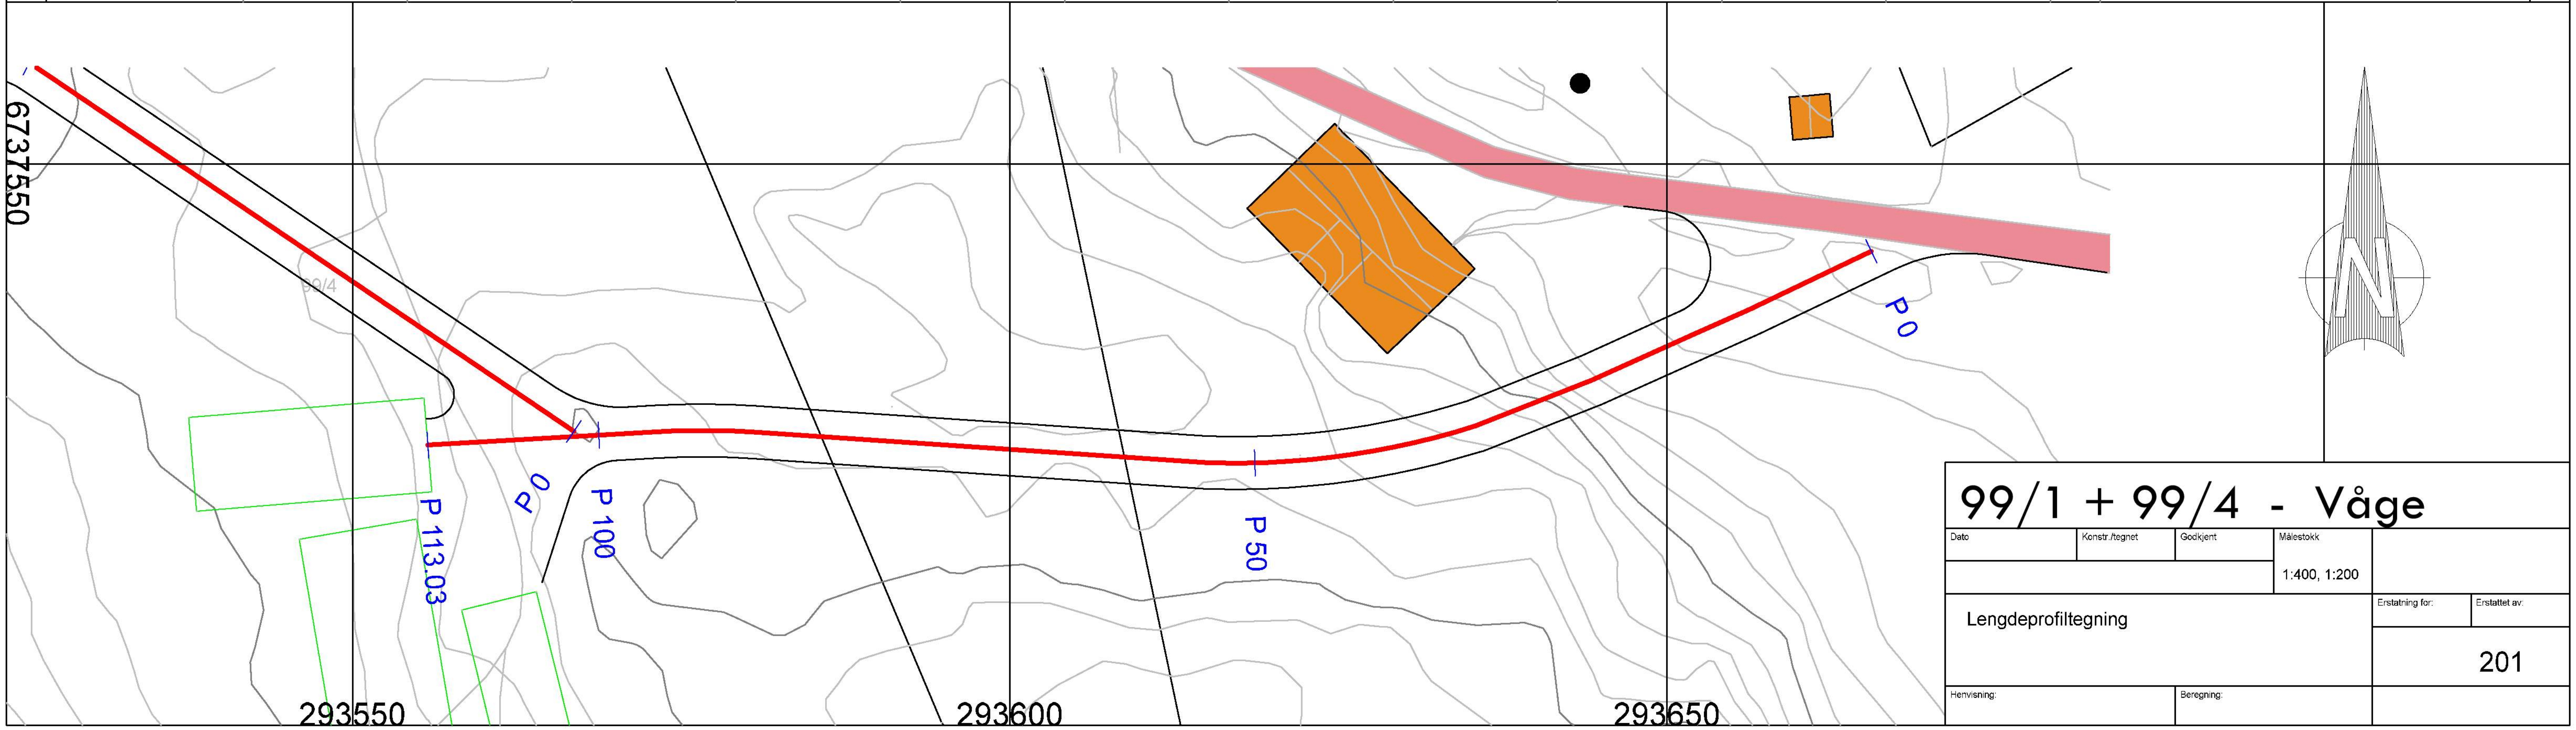

99/1 + 99/4 - Våge

Dato	Konstr./tegnet	Godkjent	Målestokk	
			1:400, 1:200	

	Erstatning for:	Erstattet av:
Lengdeprofiltegning	201	

Henvisning: | Beregning: