Håland

Dato	Konstr./tegnet	Godkjent	Målestokk
12.12.2019			1:600, 1:200

FanAgro

Lengdeprofiltegning Vest

Erstatning for:	Erstattet av:
	201

Henvisning: | Beregning:

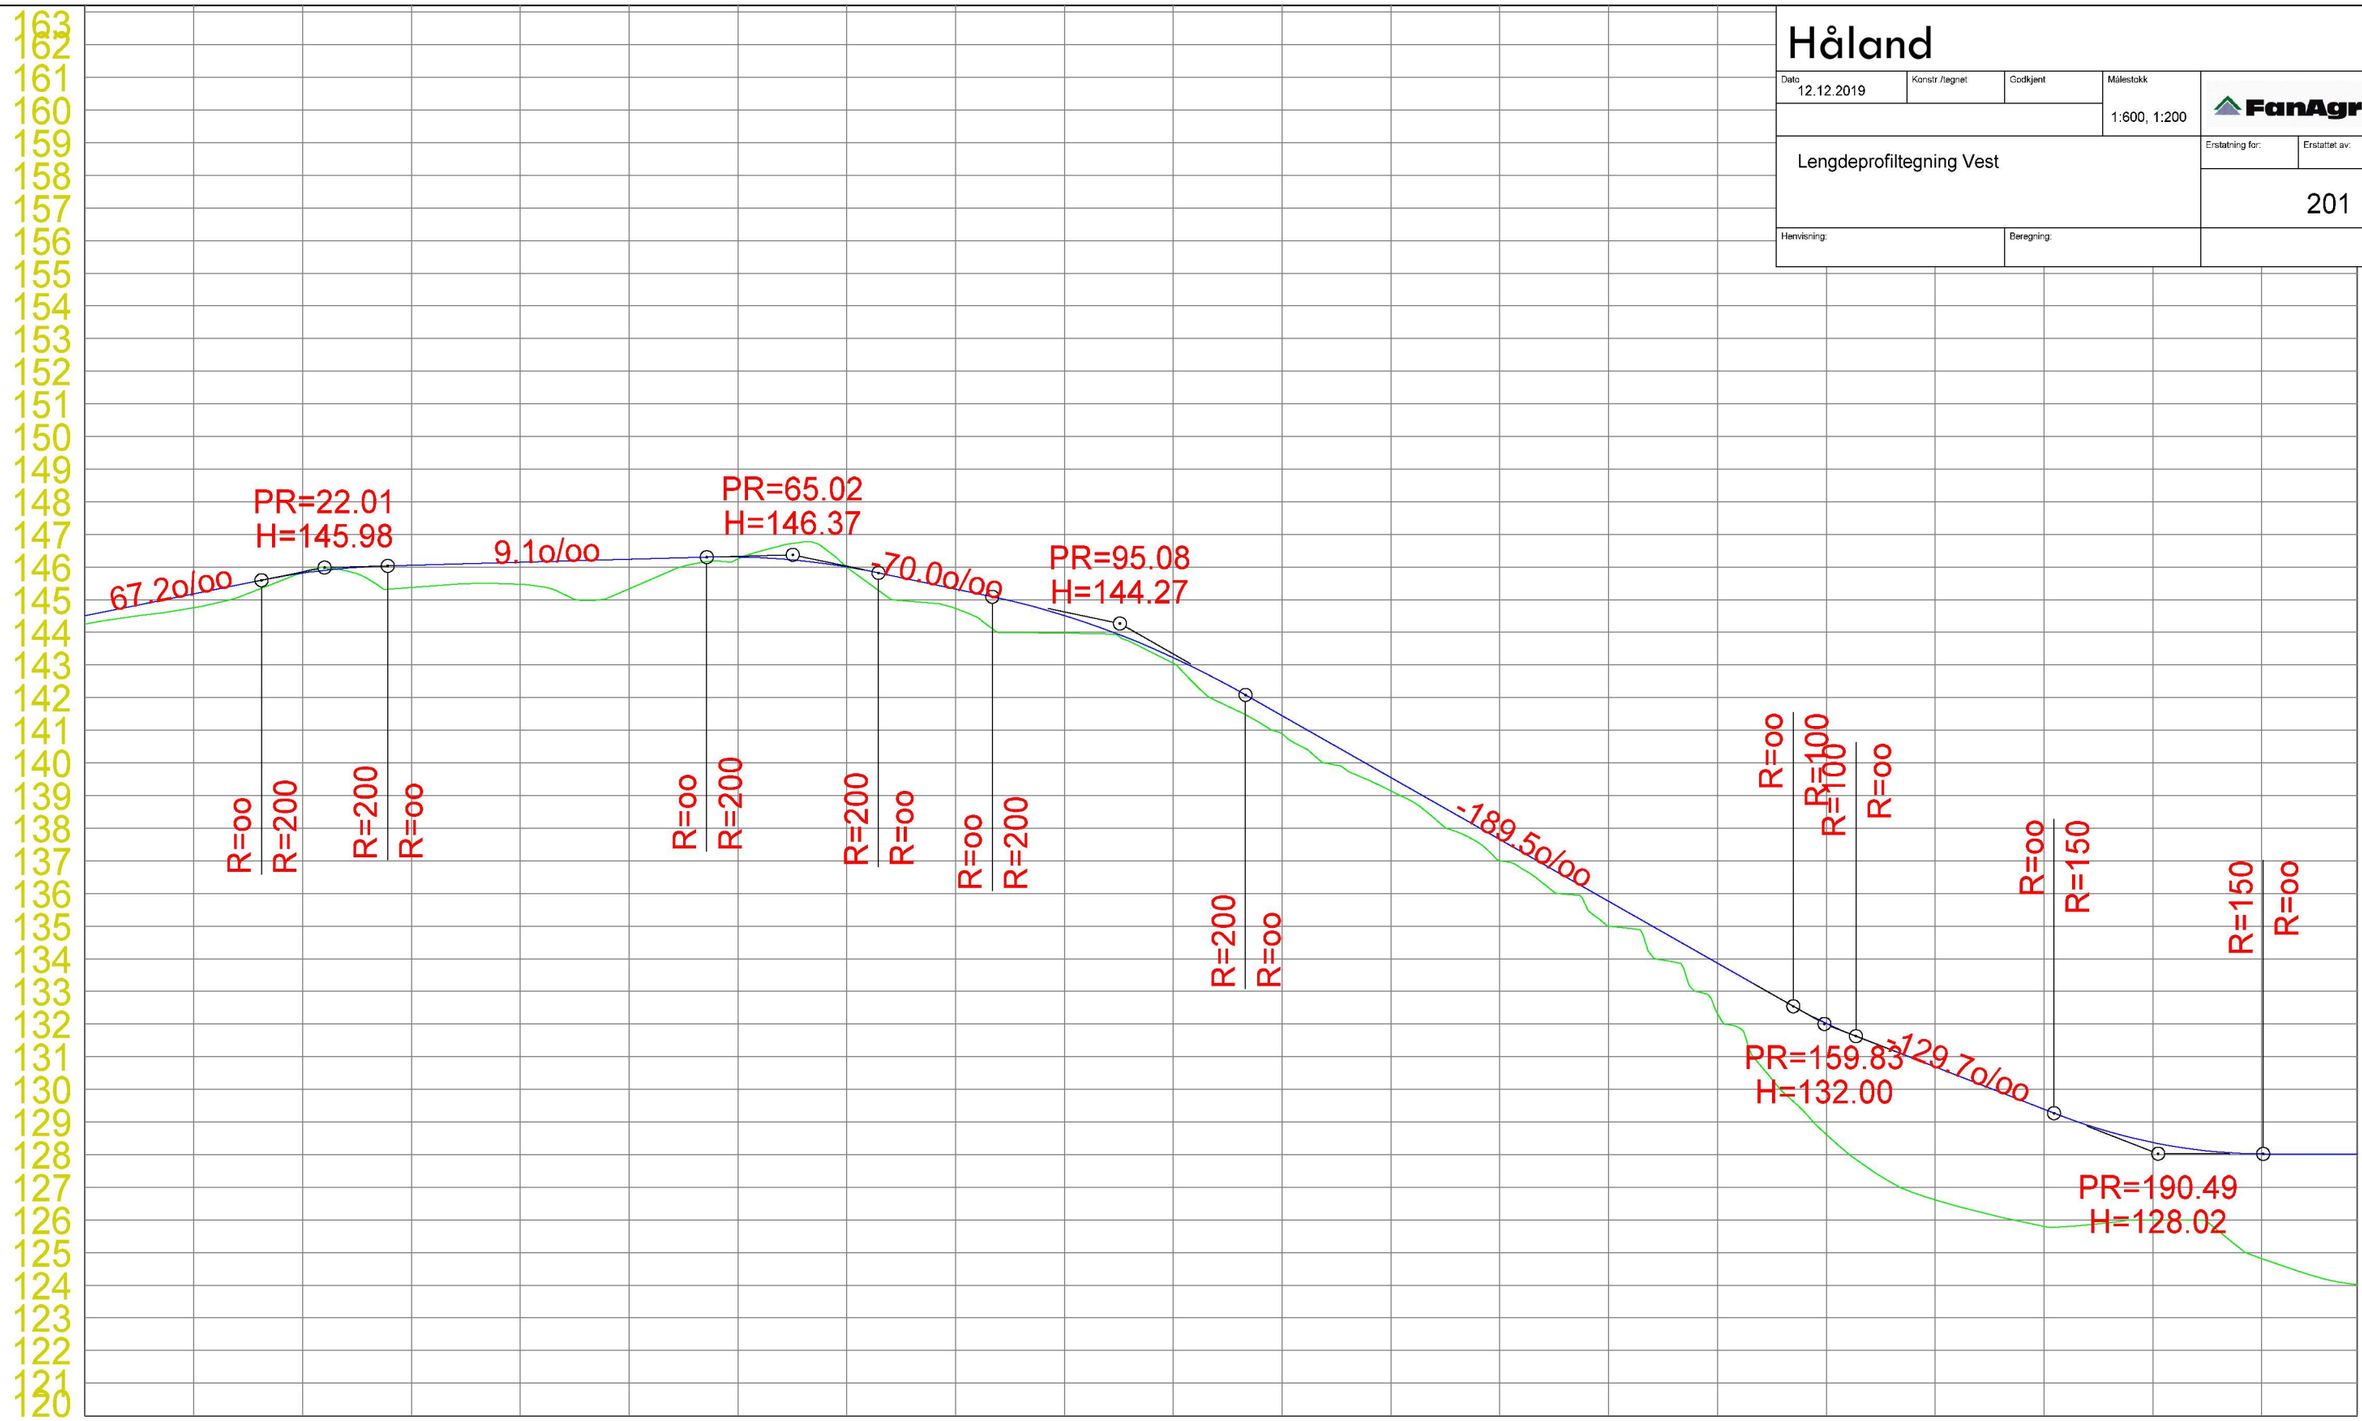

| | | |