


PLAN
RENSEFILTER
M= 1:20

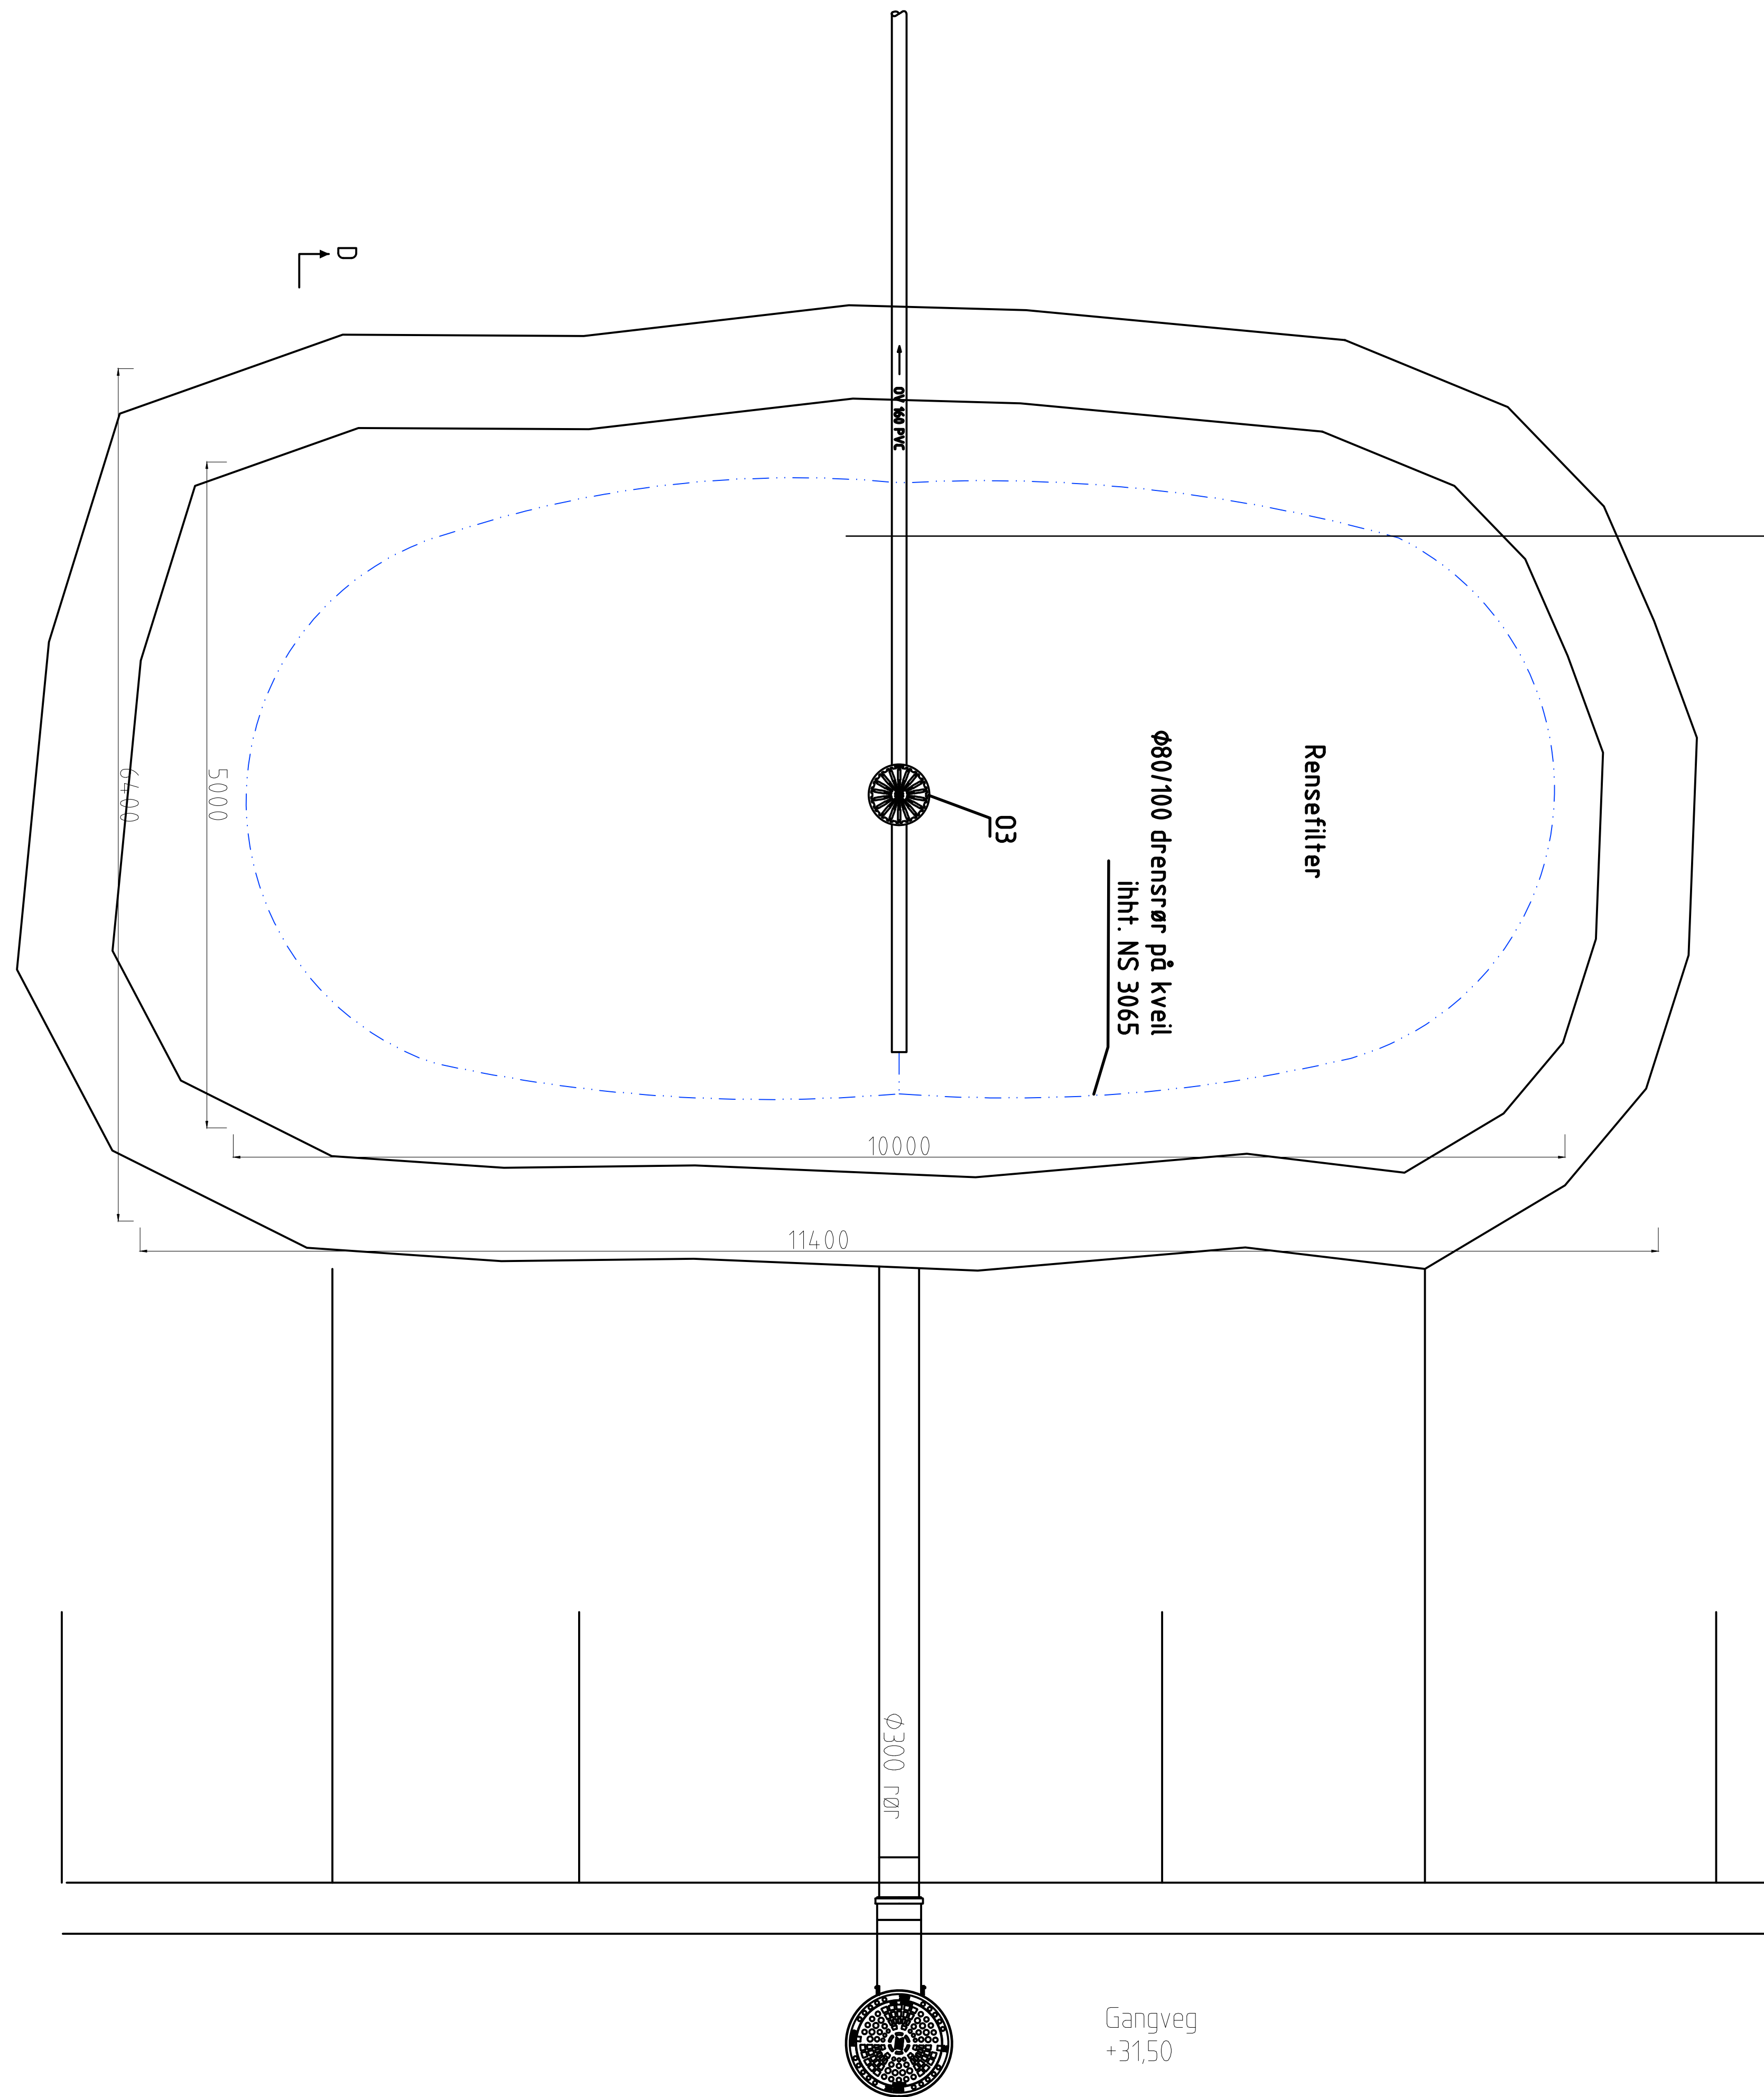

Rev.	Dato	Revideringen gjelder	Nr.	Saksb.	Sidem.k	Oppdr.a
Boligbygg Vest AS			Tegnet av	Saksbehandler		
Elvaåsen VA			PHGL	PHGL		
Detaljtegninger			Sidemannskont.	Oppdragsansvarlig		
Rensdam			ERSD	PHGL		
Plan			Fag	VA	Målestokk	
			Dato	1:30 (A1)		
			05.10.2017			
Oppdragsnr.			Status	Arbeidstegning		
A101815			Rev.			
Tegning nr.			H221			

COWI

