


- MERKNAD**
- Nedsenking fortauskant for krysningspunkt fotgjengere. Høyde 0/20mm. Lengde 2,0m. Nedsenking fra full høyde utføres over 1,0m.
  - Nedsenking fortauskant for avkjørsel p-plass. Høyde 0/50mm. Lengde 6,0m. Nedsenking fra full høyde utføres over 1,0m.
  - Planering for oppstillingsplass renovasjon. Bredde 3,0m.
  - Planering for netstasjon. Bxl=4,5x3,5m

PROFIL NR.	0	25	50	75	100	125	150	175	200	225	250	275	300	325	350	375
HOR.KURV.	R=∞	R=-45	R=∞	R=9	R=∞	R=-12	R=∞	R=-60	R=∞	R=55	R=∞	R=30	R=∞	R=∞	R=∞	R=∞
BREDDDEUTV.	0,50m	0,59m	0,59m	0,59m	0,59m	0,59m	0,59m	0,59m	0,59m	0,59m	0,59m	0,59m	0,59m	0,59m	0,59m	0,59m
TVERRFALL	0,1%	3,0%	5,0%	5,0%	5,0%	5,0%	5,0%	3,0%	3,0%	3,0%	3,0%	3,0%	3,0%	3,0%	3,0%	3,0%
H.kj.b.k.	0,1%	3,0%	5,0%	5,0%	5,0%	5,0%	5,0%	3,0%	3,0%	3,0%	3,0%	3,0%	3,0%	3,0%	3,0%	3,0%
V.kj.b.k.	0,1%	3,0%	5,0%	5,0%	5,0%	5,0%	5,0%	3,0%	3,0%	3,0%	3,0%	3,0%	3,0%	3,0%	3,0%	3,0%
PROFIL H.	37,40	36,97	36,55	36,12	35,70	35,27	34,85	34,42	34,00	33,57	33,15	32,72	32,30	31,87	31,45	31,02
TERRENG H.	37,40	37,03	36,55	35,99	35,58	35,22	34,82	34,41	34,00	33,58	33,16	32,74	32,32	31,90	31,48	31,06
OVERBYGN.T.	75CM	75CM	75CM	75CM	75CM	75CM	75CM	75CM	75CM	75CM	75CM	75CM	75CM	75CM	75CM	75CM

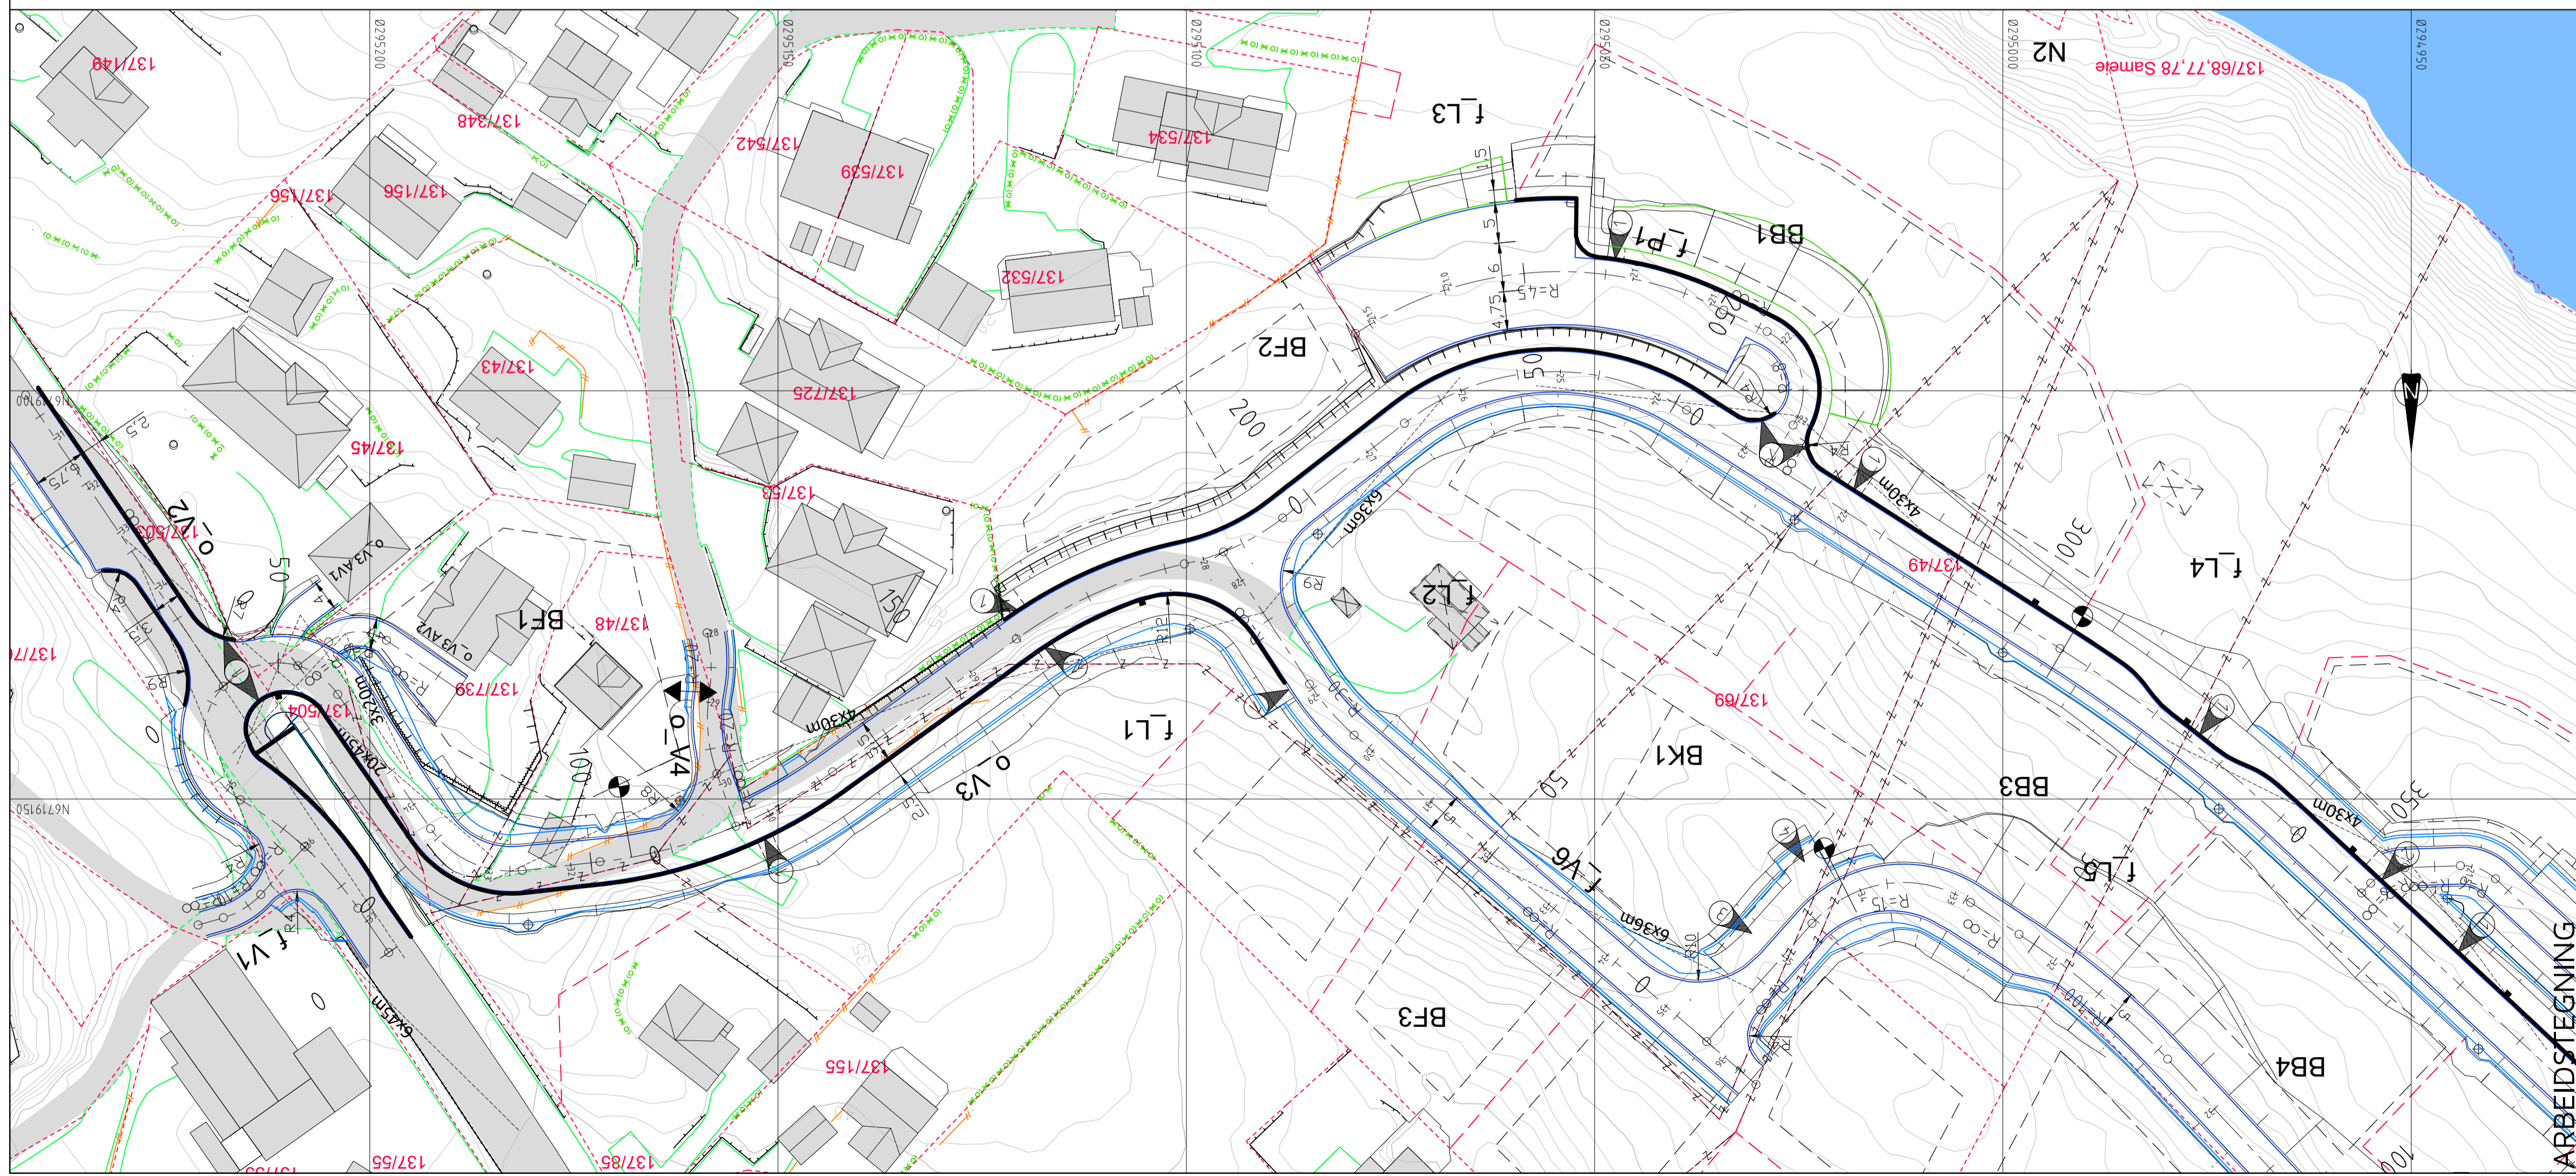

**TEGNFORKLARING**

- Vegskjering
- Grøftebunn
- Senterlinje
- Kjørebaneant
- Skulderkant
- Vegfylling
- Profilnummer
- Fortauskant
- Støttmur
- Telt gjerde/skjerm
- Rumlefelt/fartsdemper sykkel
- Friskit
- Eiendomsgrense
- Byggegrense
- Vegsluk m/ristlukk
- Vegsluk m/kuppelrist
- Vegsluk m/kjeflesluk
- Eks. eiendomsgrenser
- Eks. eiendomsgrense - utgår
- Eksisterende vei
- Eksisterende mur
- Eksisterende gjerde
- Byggetrinns grense 3
- Byggetrinns grense 1/2

Rev.	Dato	Sign.	Revisjonen gjelder
D	12.02.2020	THF	Veg o V3 senket 0-1,7m mellom pr. 320-518,5
C	20.11.17	THF	Fartsreducerende tiltak sykkel i vegkryss o V3 o V2.
B	20.10.17	THF	Byggetrinns grense 1 og 2. Trase støttmur veg O-V3 pr. 136-160.
A	31.07.17	THF	ARBEIDSTEGNING

Oppdragsgiver: **SOMMERRO PANORAMA AS**

Prosjekt: **Kubbaleitet bustadområde.**

Plan og lengdeprofil veg o\_V3, pr. 0-375

Tegn.	Kontr.	Godk.
THF	ANH	THF
Dato:	25.04.17	
Målestokk:	1:500/100	Format: A1
Prosjekt nr.:	8116	
Tegning nr.:	C01	Rev.:
		D

haugen vva  
Kanalveien 5  
5068 Bergen  
Tlf. 55 59 82 60  
e-post: post@haugenvva.no