



PROFIL NR. 375	400	425	450	475	500	525
HOR. KURV.	R=∞		R=-10		R=∞	
BREDDEUTV.	0,00m		0,50m			
TVERRFALL	H.kj.b.k. 3,0%		3,0%		-1,0%	
	V.kj.b.k.					
PROFIL H.	23,00	21,60	21,30	20,90	20,32	21,77
TERRENG H.	23,11	21,52	21,60	21,95	20,82	21,55
OVERBYGN.T.	75CM		51CM		75CM 51CM	

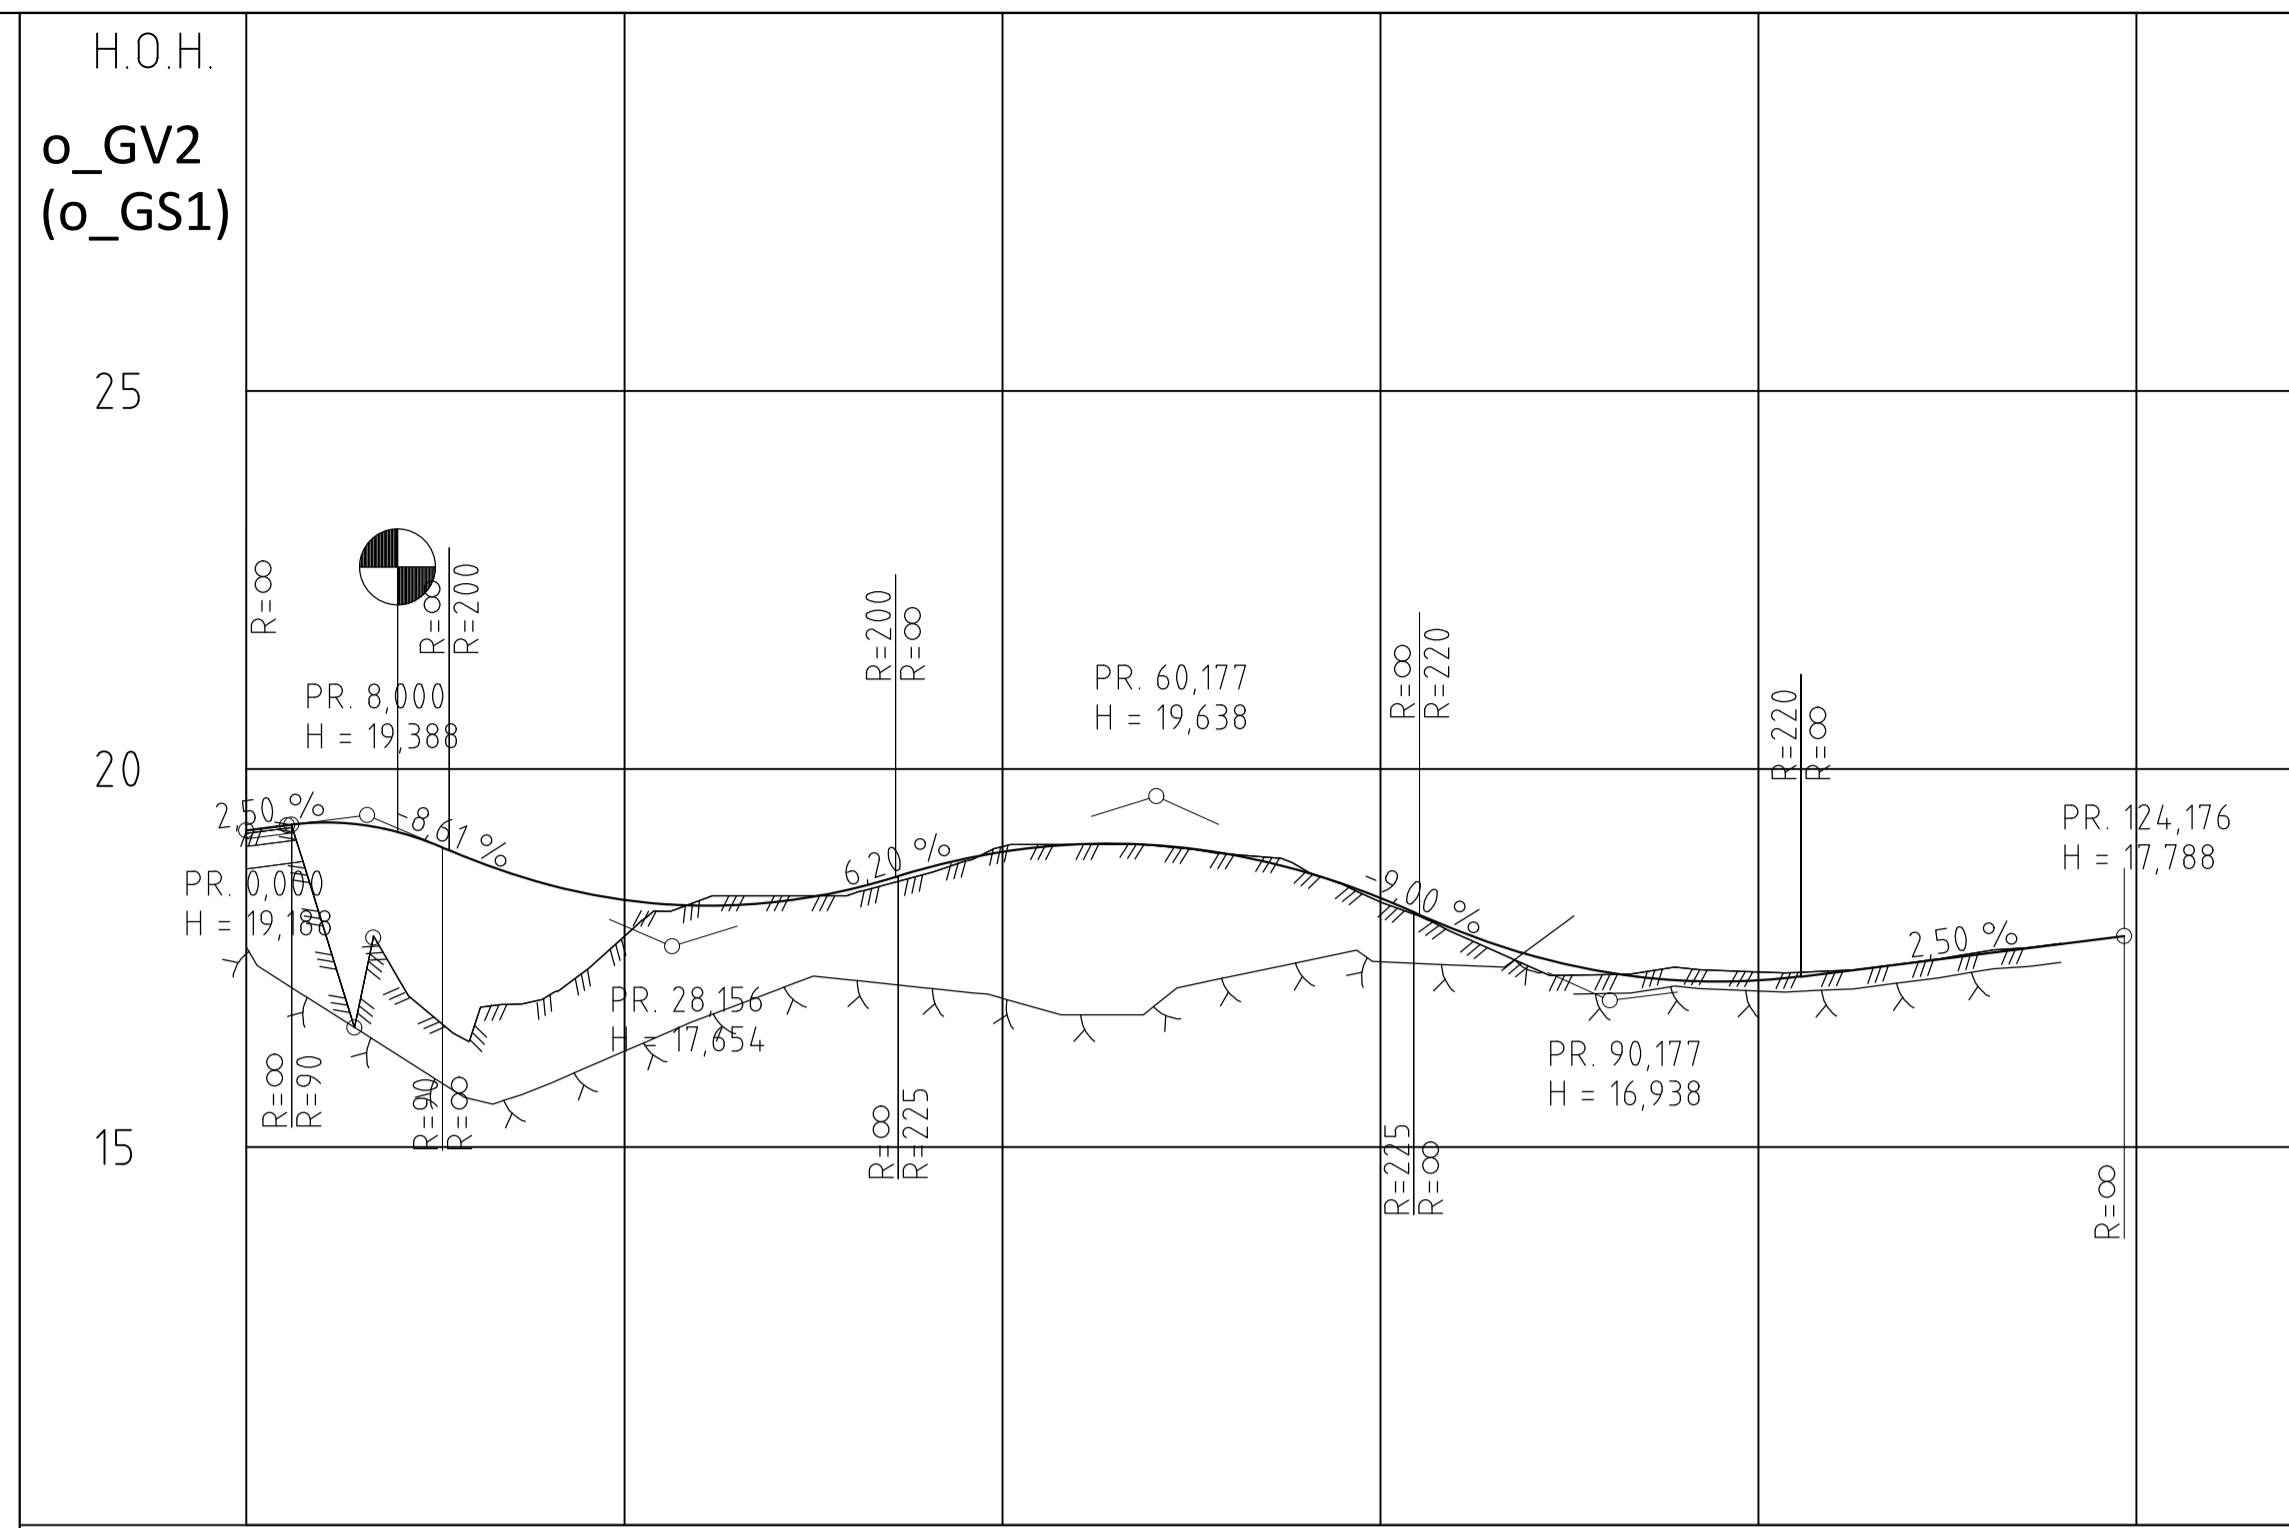

PROFIL NR. 0	25	50	75	100	125
HOR. KURV.	R=∞	R=10	R=∞	R=-1000	R=∞
BREDDEUTV.					
TVERRFALL	H.kj.b.k. 5%		2,0%		2,0%
	V.kj.b.k.				
PROFIL H.	19,19	18,47	18,26	18,95	17,79
TERRENG H.	17,97	19,29	18,19	19,00	17,31
OVERBYGN.T.	65CM		5CM		5CM

- MERKNAD.**
- ① Nedsenking fortauskant for krysningspunkt fotgjengere. Høyde 0/20mm. Lengde 2,0m. Nedsenking fra full høyde utføres over 1,0m.
 - ② Nedsenking fortauskant for avkjørsel p-plass. Høyde 0/50mm. Lengde 6,0m. Nedsenking fra full høyde utføres over 1,0m.

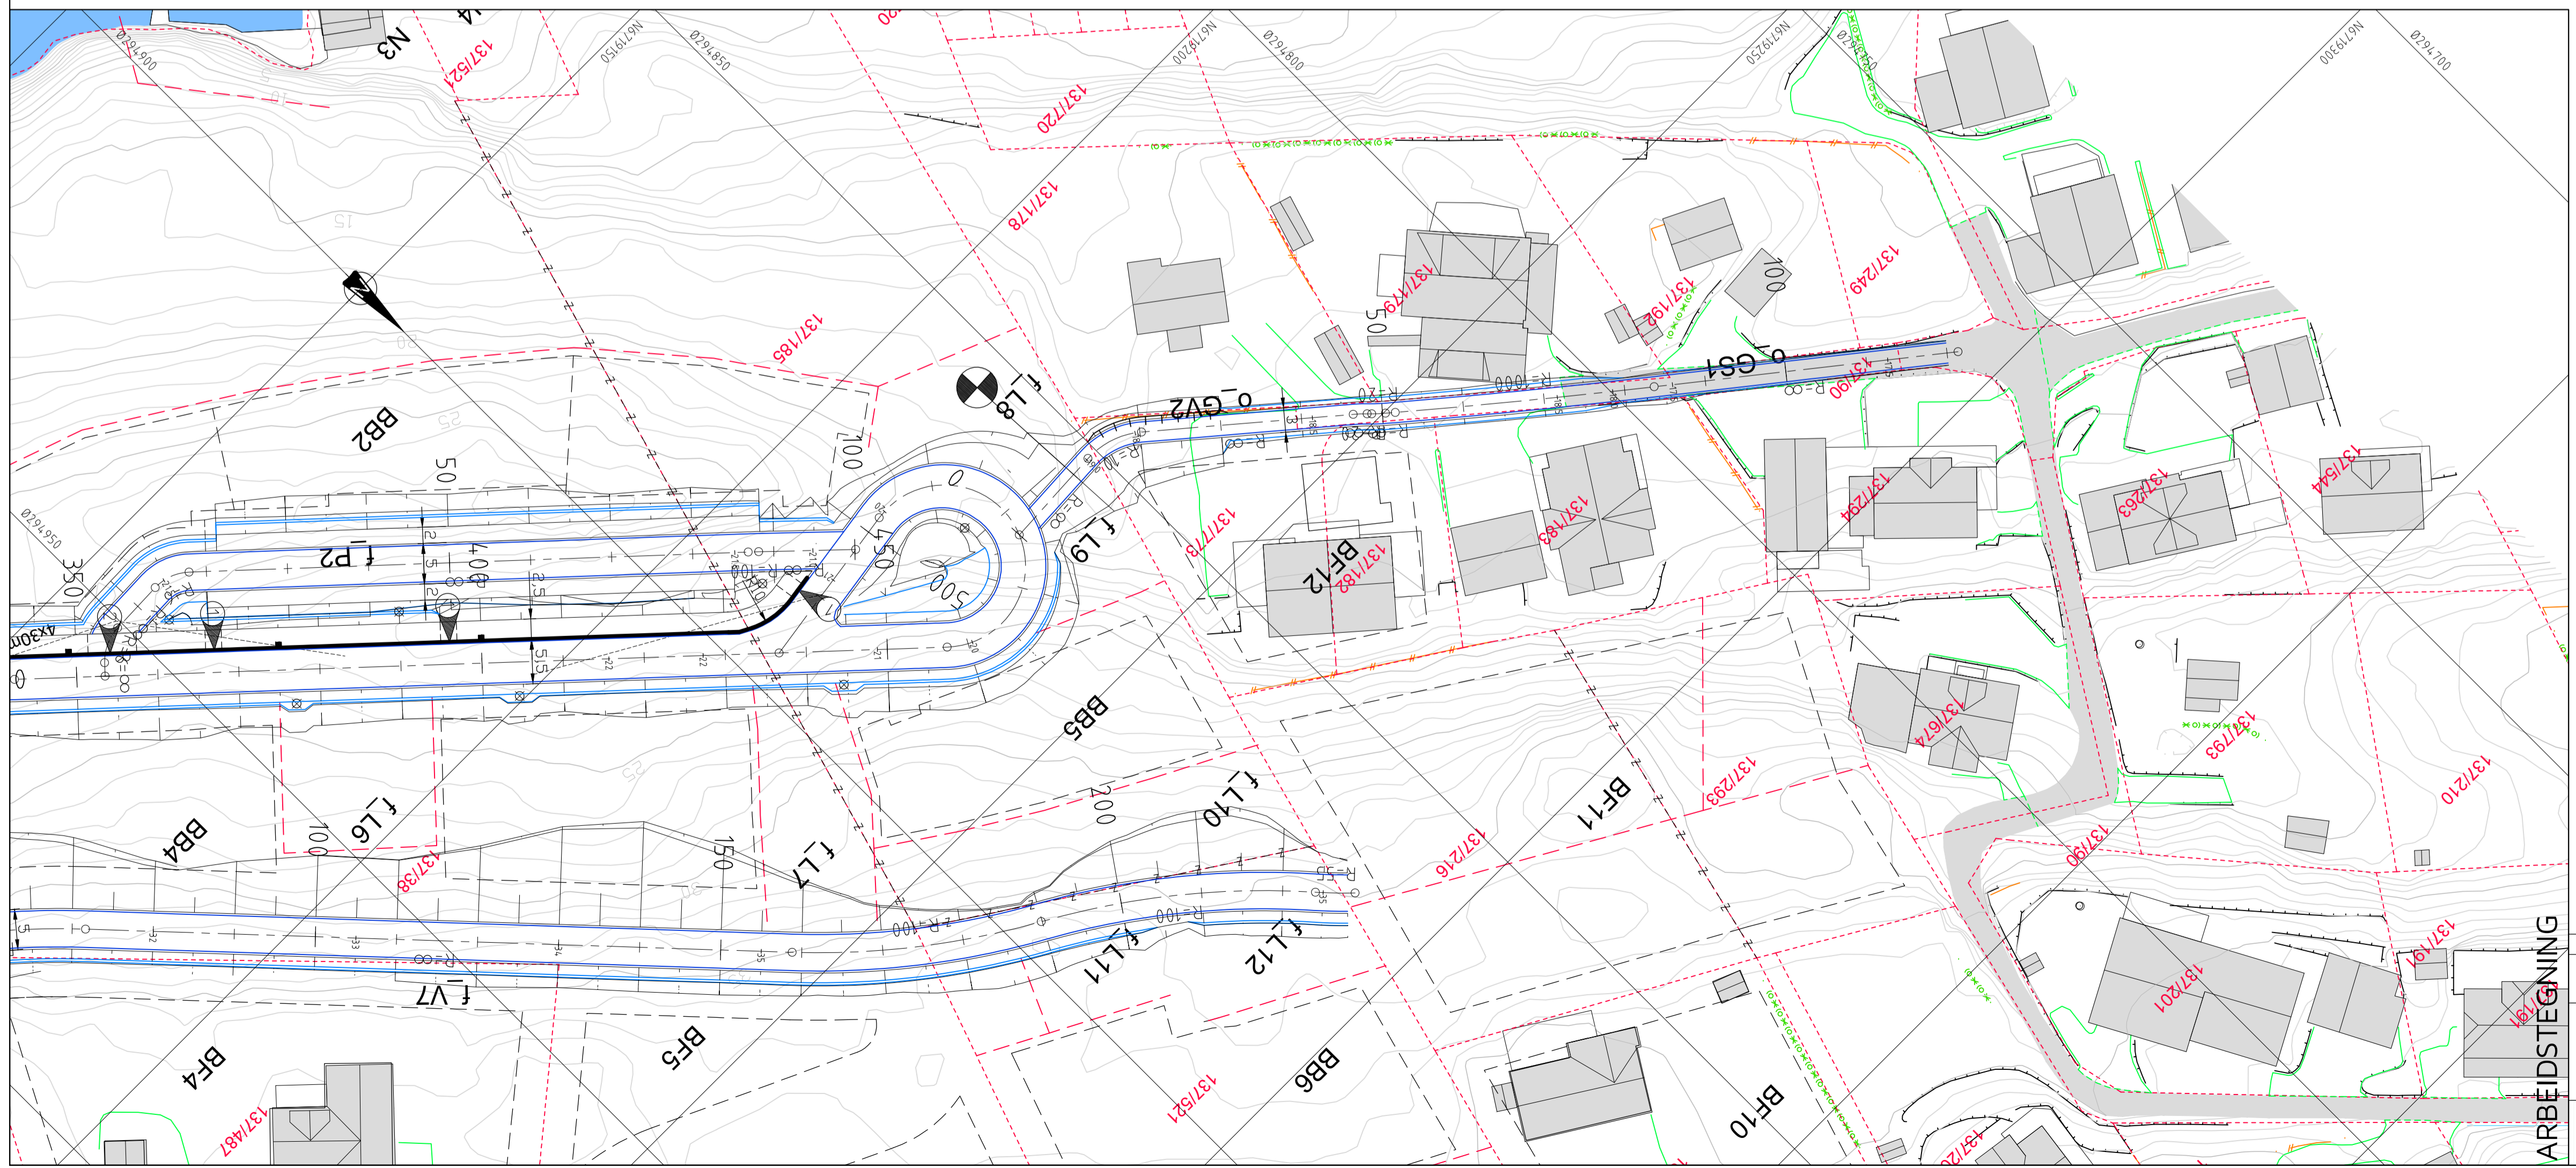

TEGNFORKLARING

- Vegskjæring
- Grøftebunn
- Senterlinje
- Kjørebane kant
- Skulderkant
- Vegfylling
- Profilnummer
- Fortauskant
- Støttetur
- Friskt
- Eiendomsgrense
- Bygggrense
- Vegsluk m/ristlakk
- Vegsluk m/kuppelrist
- Vegsluk m/kjefesluk
- Eks. eiendomsgrenser
- Eks. eiendomsgrense - utgård
- Eksisterende vei
- Eksisterende mur
- Eksisterende gjerde
- Byggetrinnsgrense 3

Rev. Dato Sign. Revisjonen gjelder

Oppdragsgiver: **SOMMERRO PANORAMA AS**

Prosjekt: **Kubbaleitet bustadområde. Plan og lengdeprofil veg o_V3, pr. 375-518 og gangveg o_GV2.**

Tegn. THF Kontr. ANH Godk. THF

Dato: 12.02.2020

Målestokk: 1:500/100

Formater: A1

Prosjekt: 8116

Tegnenumr.: CO2

haugen vva Kanalveien 5 5068 Bergen Tlf. 55 59 82 60 e-post: post@haugenvva.no