


PROFIL NR	0	25	50	75	100	125	150	175	200	225	250	275																											
Grunneier	Gnr/Bnr: 137/185																																						
Målestokk	1:500																																						
Grunnforhold	Veg, Gangveg, Eks. veg																																						
TERRENG HJ/TOPP VEGDEKKE	21.81	21.62	21.34	21.30	20.52	19.88	19.14	19.17	18.55	19.15	18.84	18.50	18.29	18.21	18.25	18.42	18.69	18.90	19.01	19.00	18.89	18.67	18.33	17.91	17.56	17.33	17.21	17.21	17.31	17.44	17.56	17.69	17.86	18.34	18.51	18.80			
Hor. vinkelpunktavstand i m		54.0			54.0				54.0					54.0					54.0					54.0															
Vannledning	Kumavstand i m		52.9			52.9			52.9					52.9					52.9					52.9															
	Fall i ‰		-65.2			-65.2			-65.2					-65.2					-65.2					-65.2															
	Kote utv. topp	20.55				17.11			16.98					17.76					16.81					16.61															
Type og dim																																							

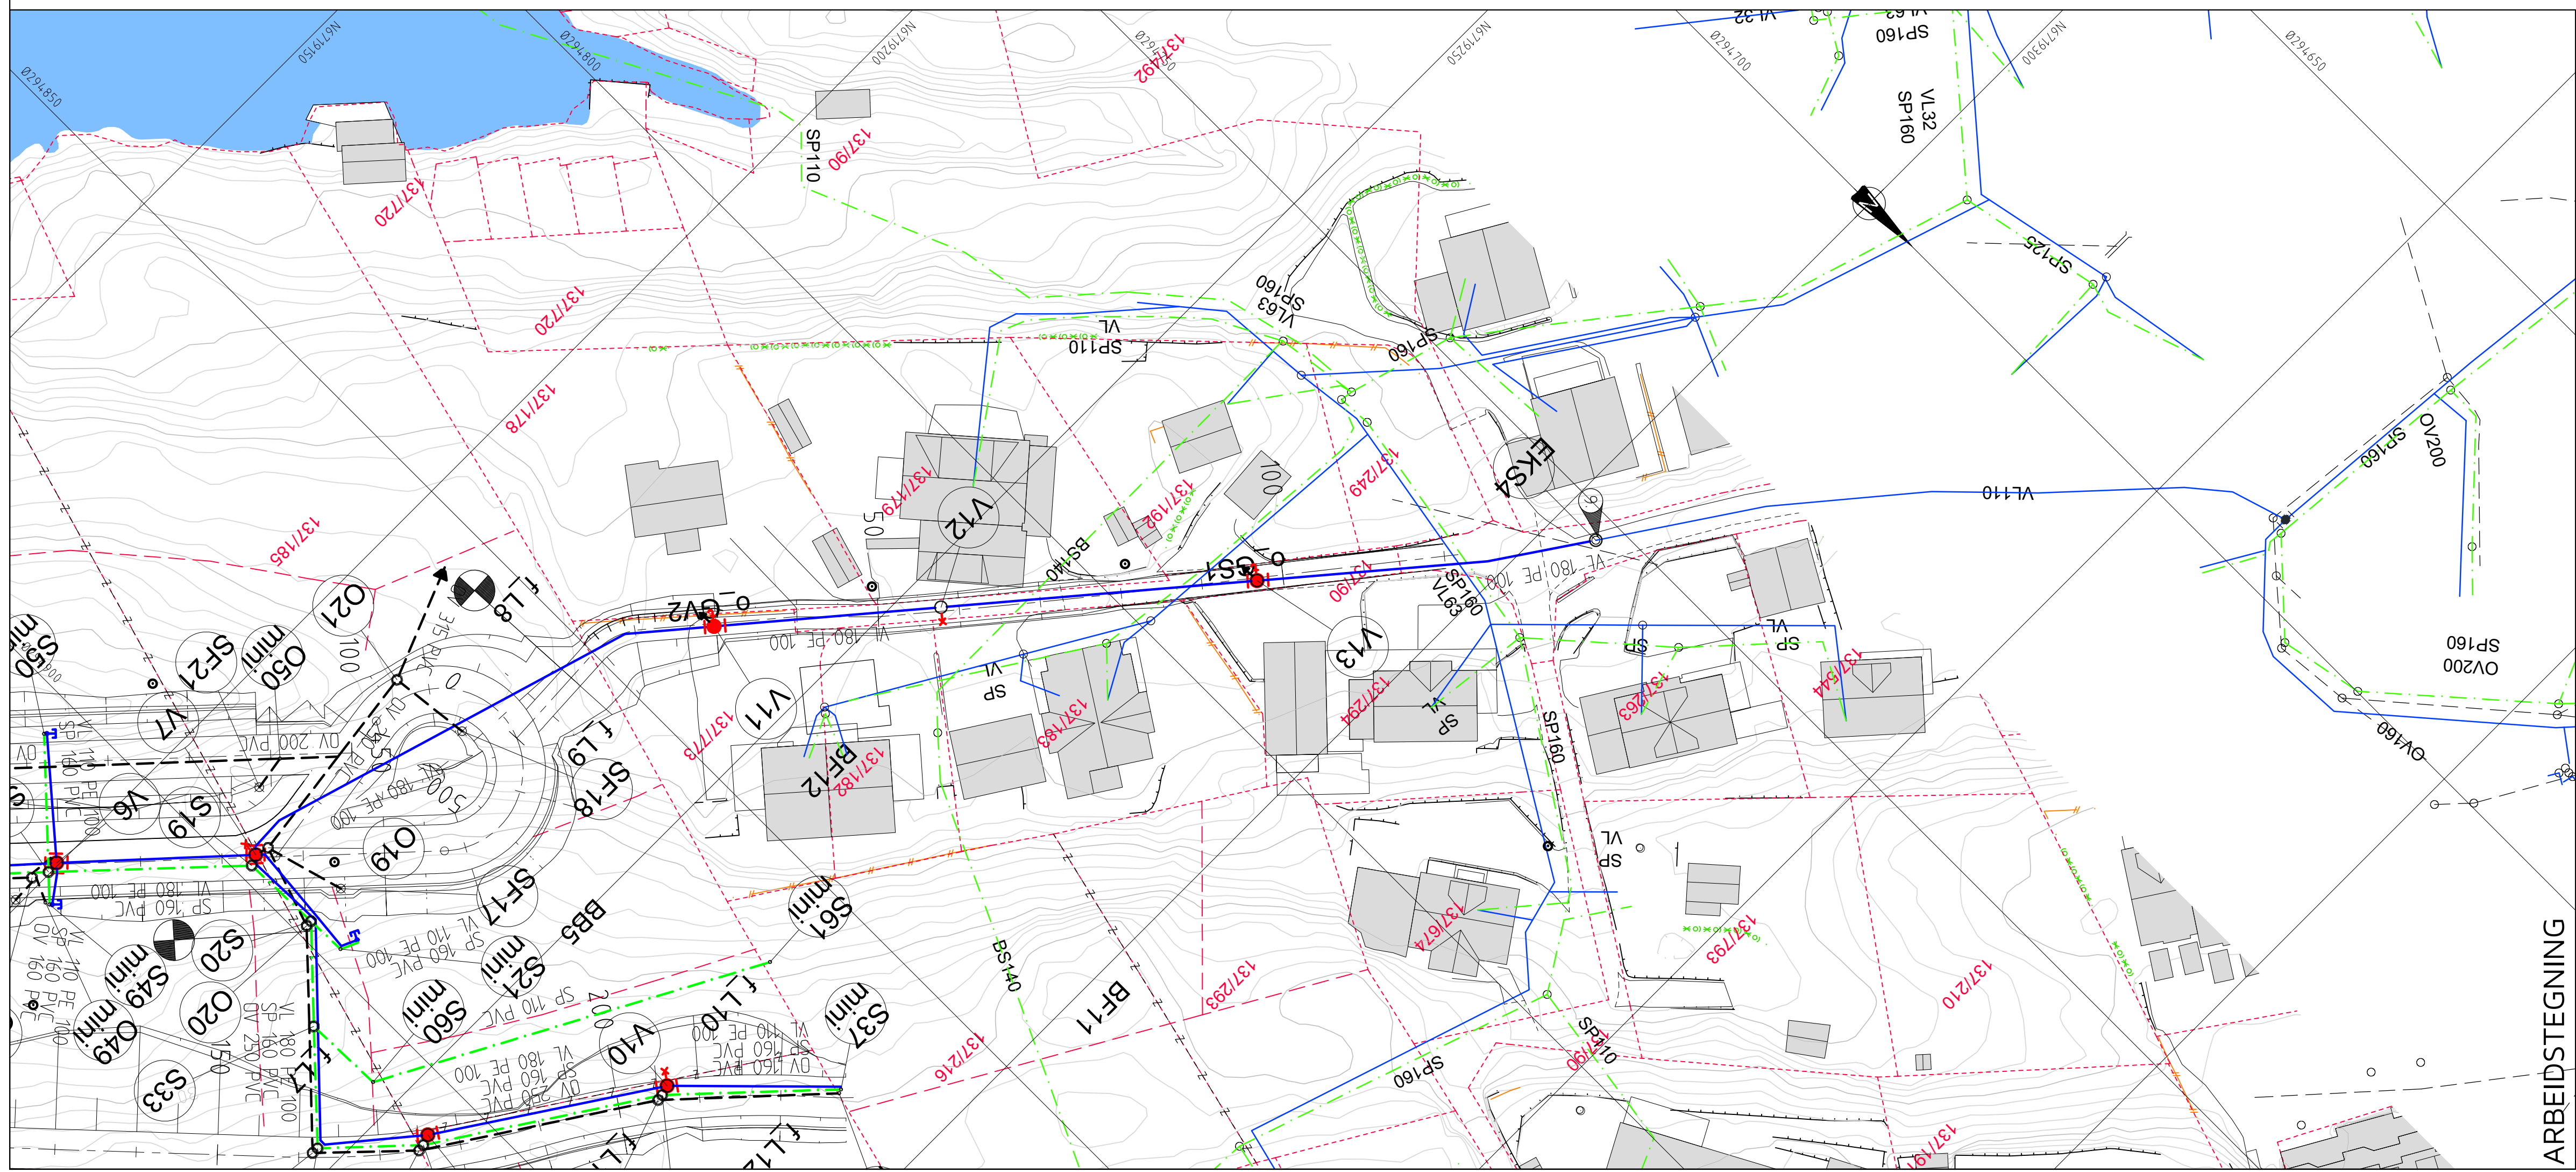

TEGNFORKLARING

- | Eksisterende | | Prosjektert |
|--------------|--|-------------|
| | Vannledning (VL) | |
| | Spillvannledning (SP) | |
| | Overvannledning (OV) | |
| | Pumpeledning spillvann (SPP) | |
| | Ledning i borehull | |
| | Ledning utgår | |
| | Stakekum (S/D) | |
| | Ministakekum (S/D mini) | |
| | Vannledningskum m/brann- og stengeventil (V) | |
| | Lufteventil | |
| | Utspylingsventil | |
| | Stoppekran på vannledning | |
| | Sandfangskum m/kuppelrist (SF) | |
| | Sandfangskum m/kjefestluk (SF) | |
| | Sandfangskum m/ristolokk (SF) | |
| | Kloakkpumpestasjon (P) | |
| | Byggetrinnsgrense | |

ARBEIDSTEGNING

Rev.	Dato	Sign.	Revisjonen gjelder
Oppdragsgiver: SOMMERRO PANORAMA AS			
Prosjekt: Kubbaleitet bustadområde. Ledningsplan og profil veg o_V3-gangveg o_GV2, kum V7-V11-EKS4.			
Tegn.	Kontr.	Godk.	
THF	ANH	THF	
Dato: 12.02.2020			Format: A1
Målestokk: 1:500/100			
Prosjekt nr.: 8116			
Tegningsnr.: GH06			

haugen vva Kanalveien 5, 5068 Bergen, Tlf. 55 59 82 60, e-post: post@haugenvva.no