
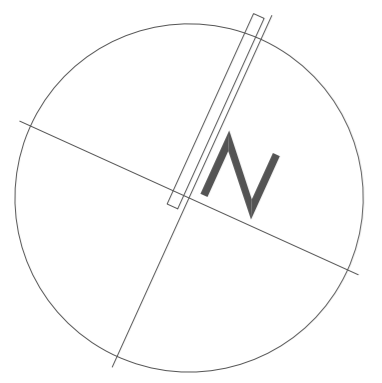


TEGNFORKLARING

- Planavgrensing
- Eiendomsgrænse
- Formålsgrænse
- Belegningsstein
- Tredekke
- Gressplen
- Trær
- Mur
- +11.25 kotehøyder
- +11.25 kotehøyder på gesims


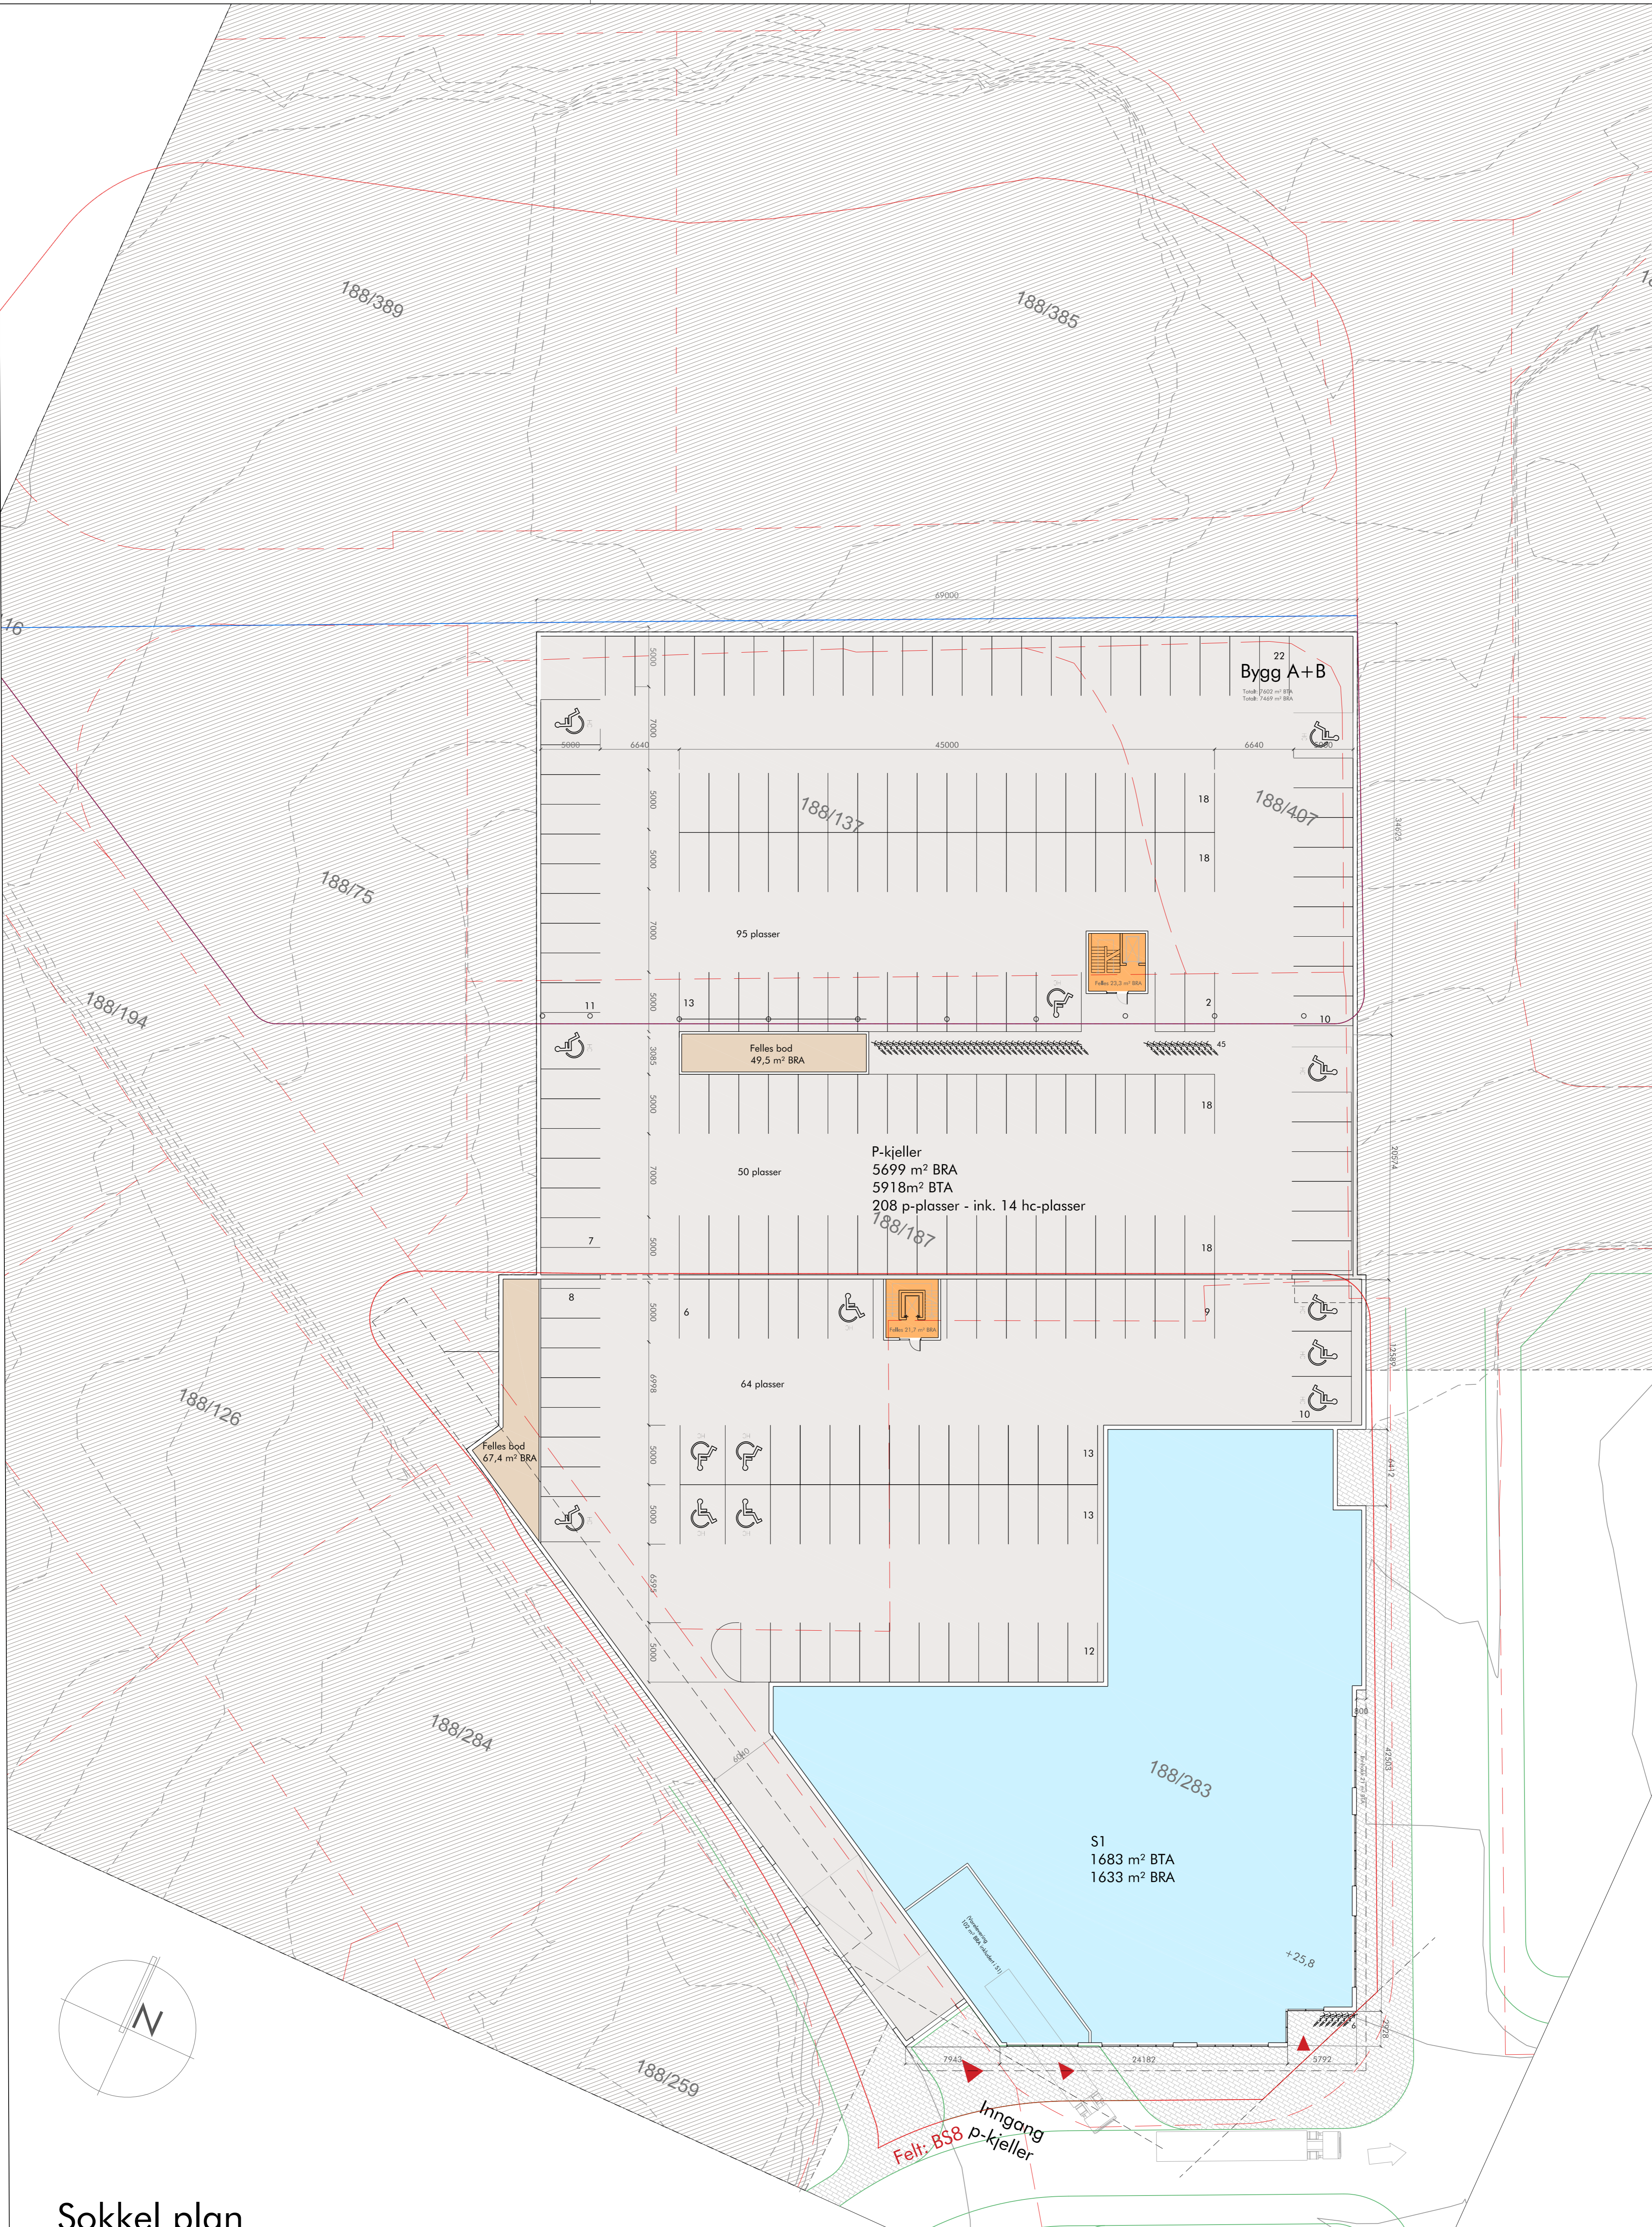


Sokkel plan

ark. utsteder as	Rim Sjøked	prosjekt	Alverporten Kvarnvik	region	15.04.2020
www.ansatt.no	17.09.12.20	19.11.2019	Alverporten AS	Alverporten AS	Anerkj. alle handlinger
17.09.12.20	19.11.2019	19.11.2019	Alverporten AS	Alverporten AS	Alverporten AS
17.09.12.20	19.11.2019	19.11.2019	Alverporten AS	Alverporten AS	Alverporten AS

TEGNFORKLARING

- Planavgrensning
- Eiendomsgrense
- Formålsgrense
- Belegningsstein
- Tredekke
- Gressplen
- Trær
- Mur
- +11.25 kotehøyder
- +11.25 kotehøyder på gesims

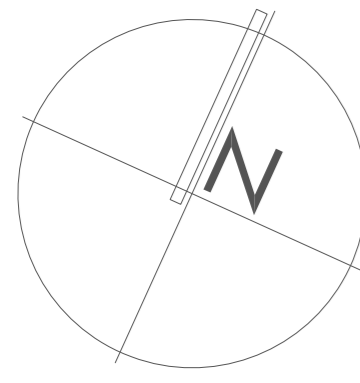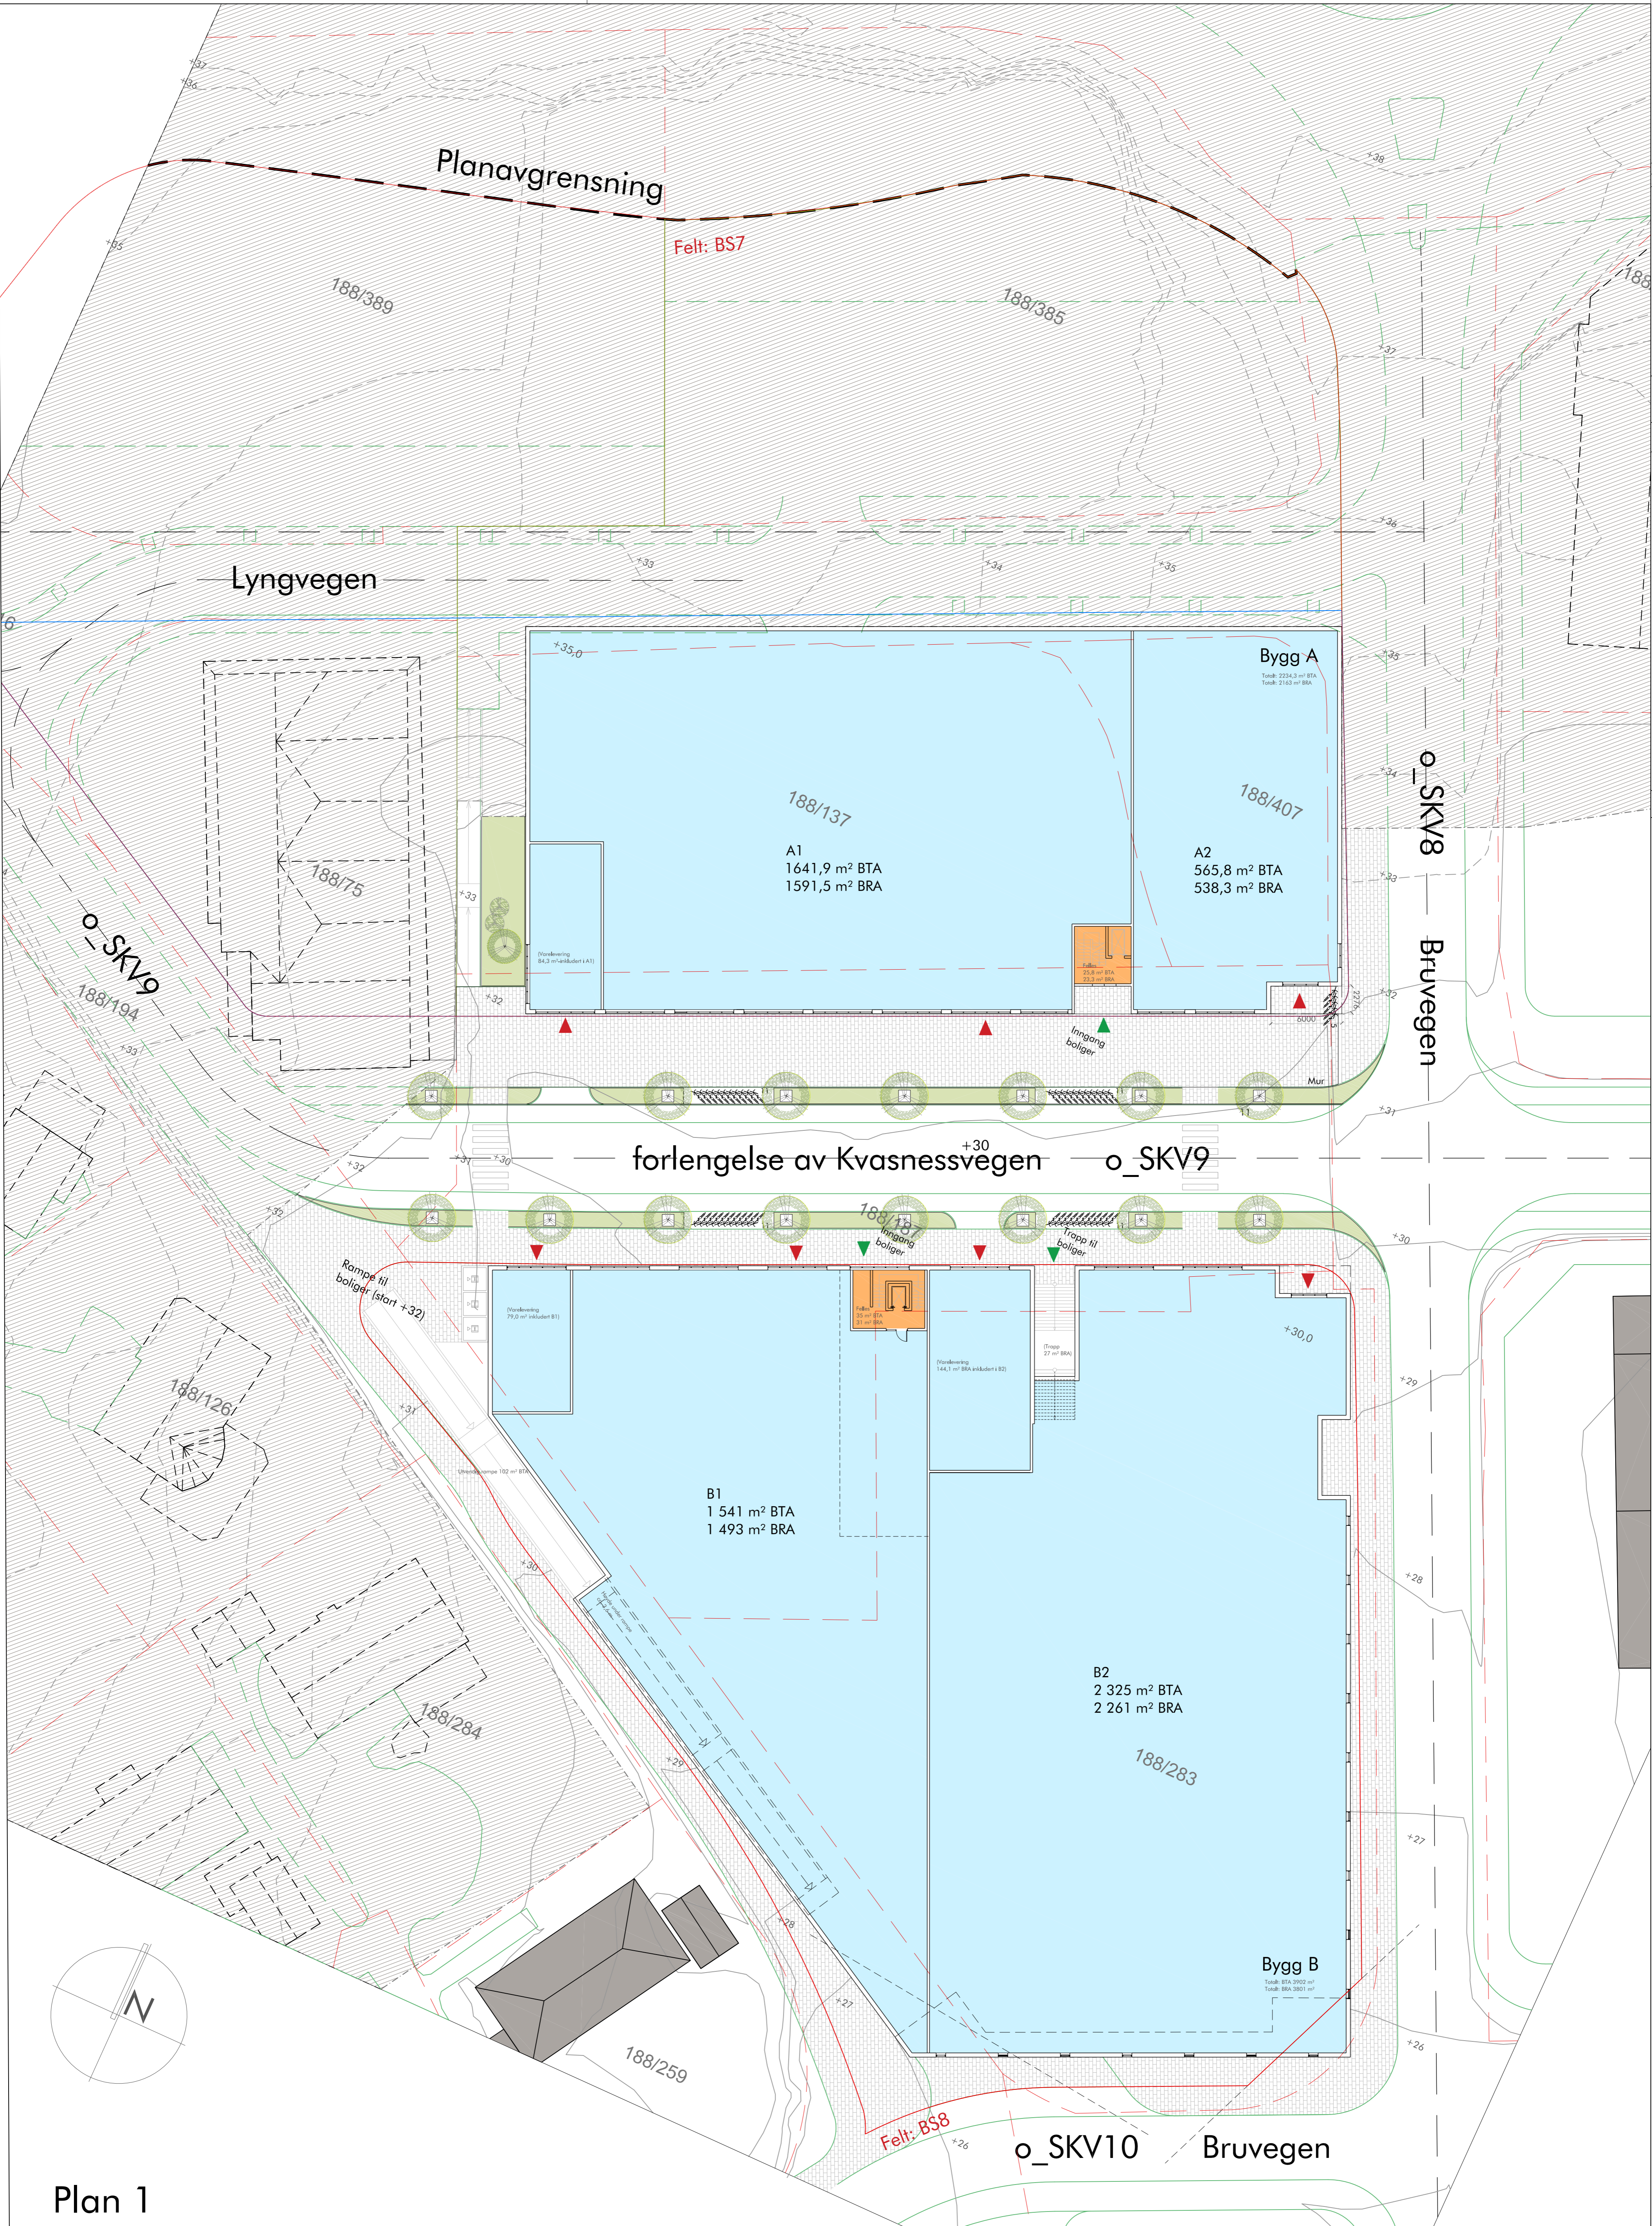


Plan 1

Prosjekt: Alverporten Knarvik
 Prosjektleder: Alverporten AS
 Tegning: A1
 Dato: 19.11.2019
 Skala: 1:500
 Tegnet av: MIM/KET
 15.04.2020 Aneiter, alle løyninger

TEGNFORKLARING

- Planavgrensning
- Eiendomsgrense
- Formålsgrænse
- Belegningsstein
- Tredekke
- Gressplen
- Trær
- Mur
- +11.25 kotehøyder
- +11.25 kotehøyder på gesims

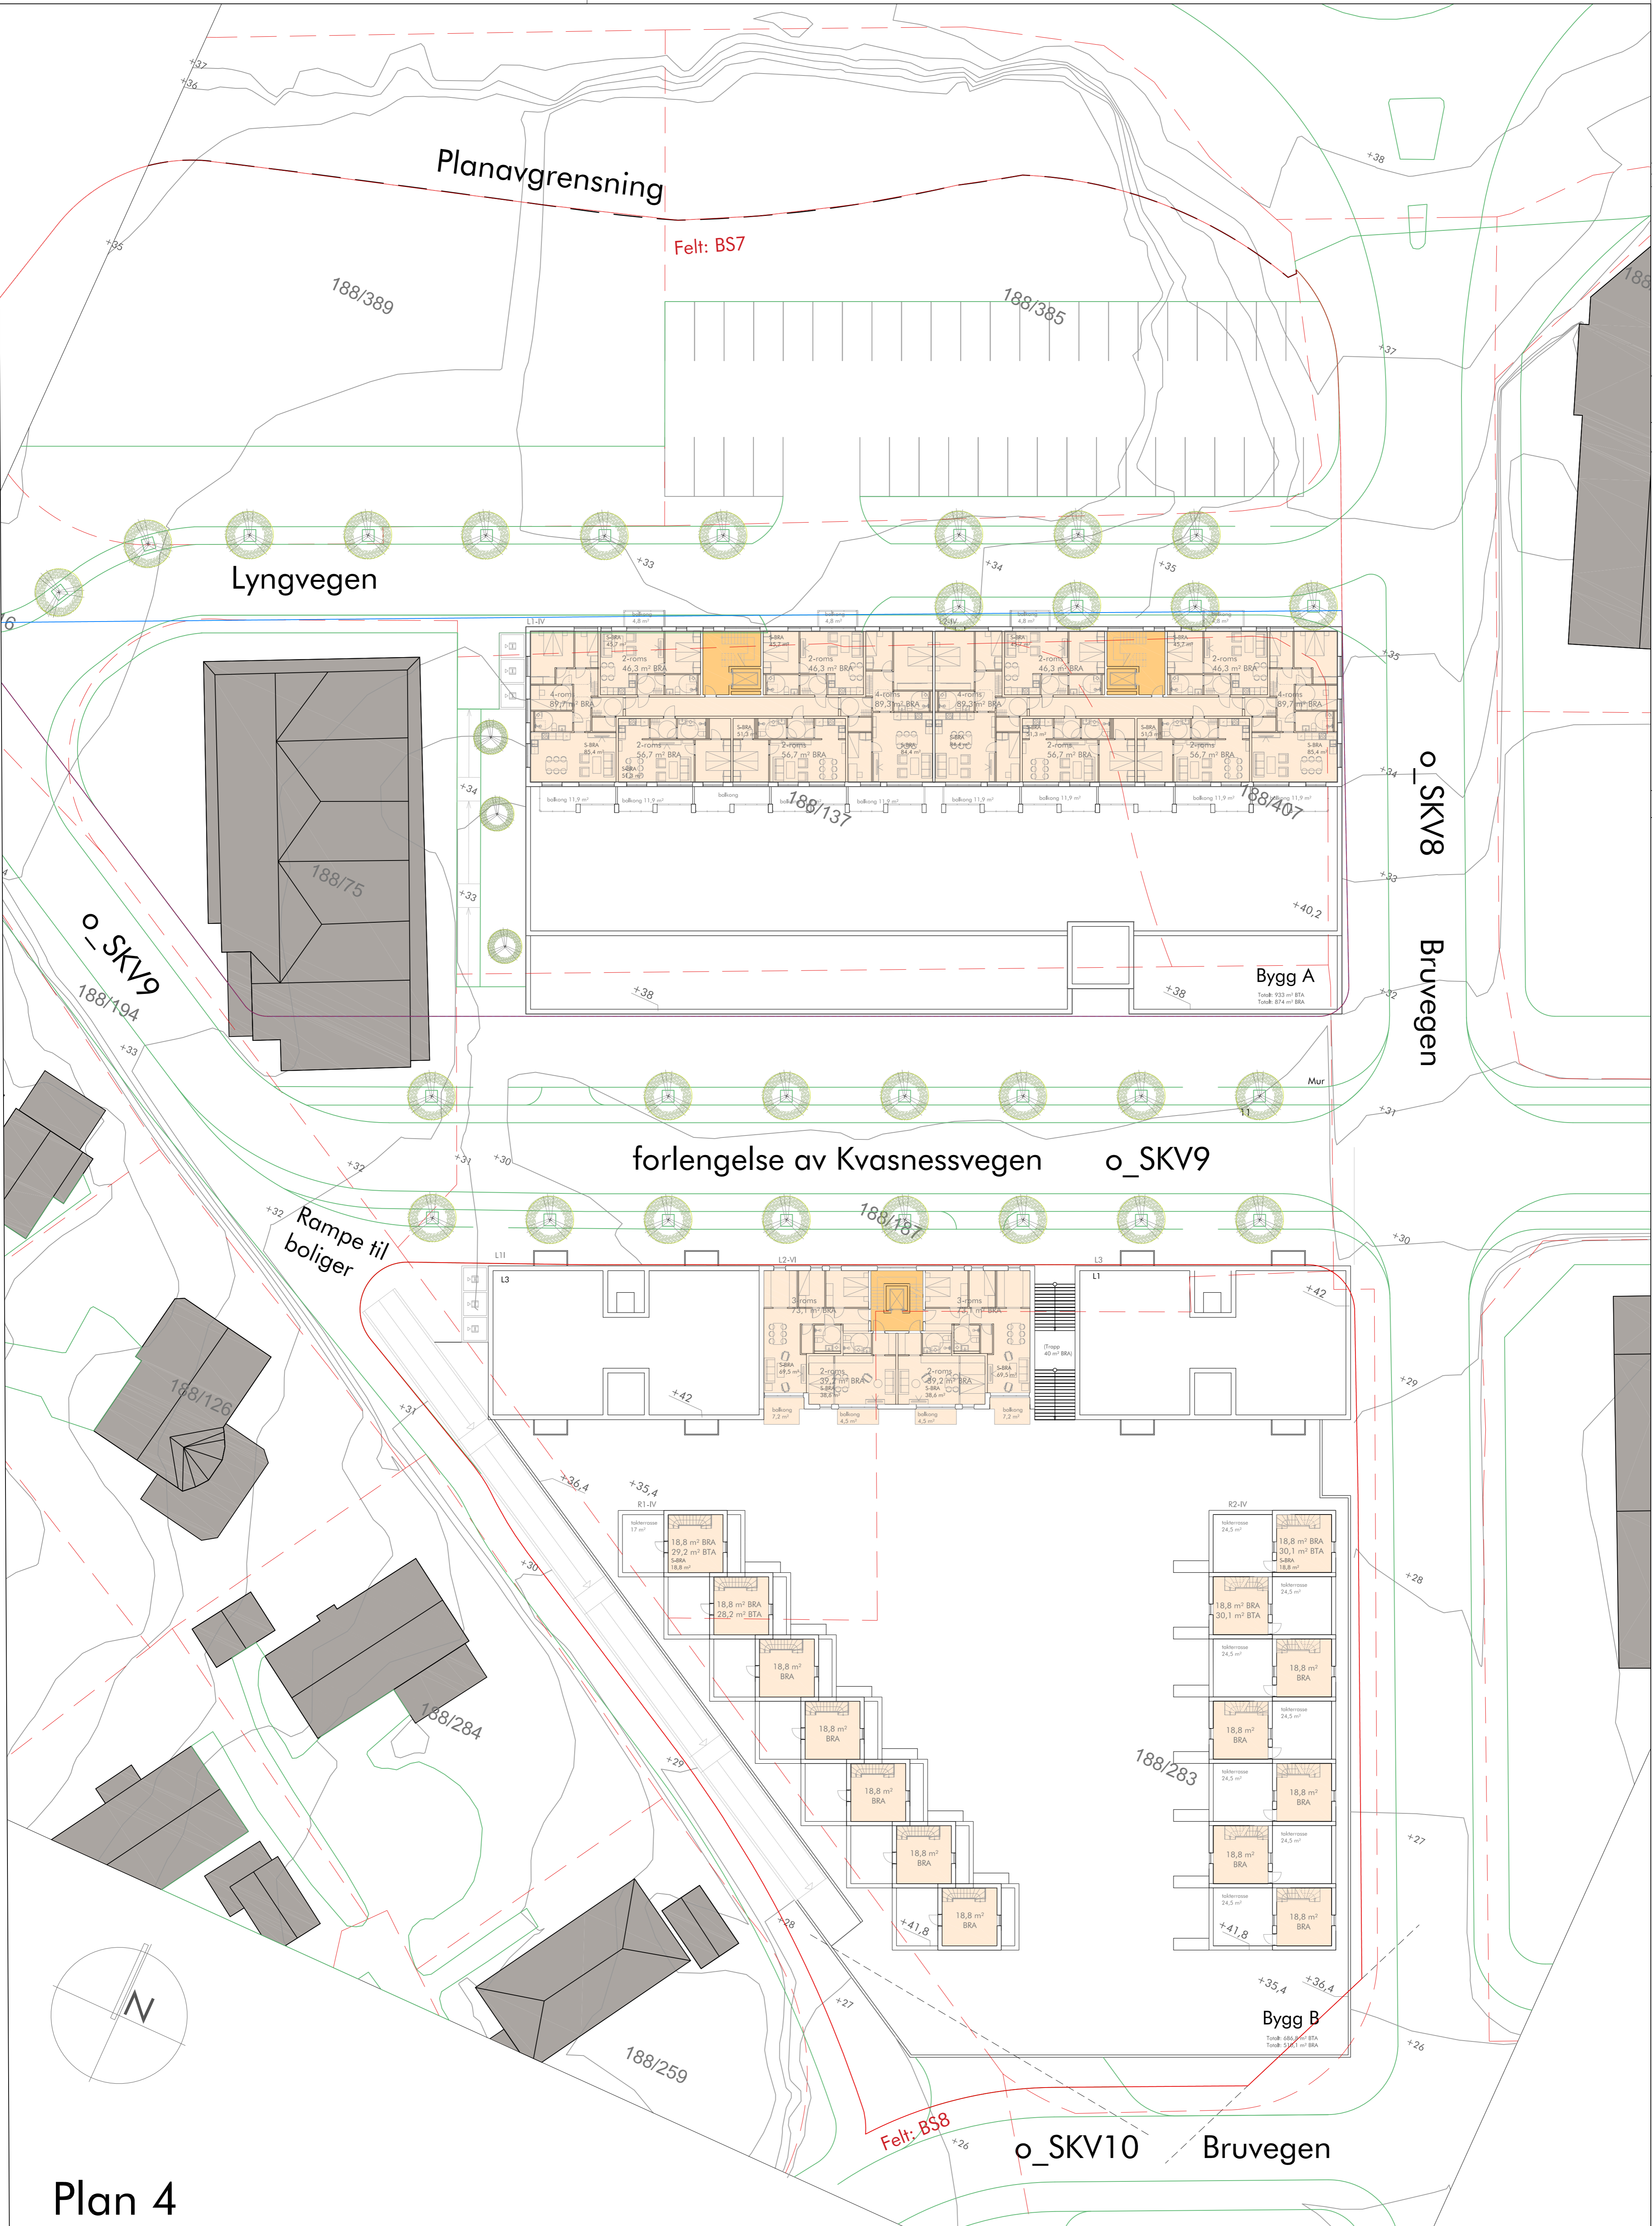

Plan 4

ark. utsteder as
 vika kullhaug 20
 1739 1220
 19.11.2019
 www.ansattstaben.no

Alverporten Kvarnvik
 Alverporten AS
 1739 1220
 19.11.2019

ark. utsteder as
 vika kullhaug 20
 1739 1220
 19.11.2019
 www.ansattstaben.no

