


Overbygging fortau

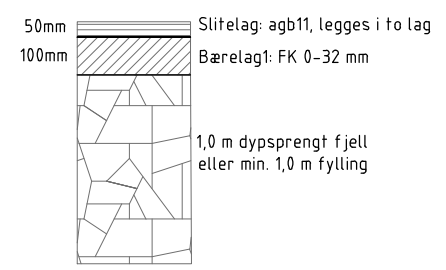

B	26.03.2020	Revisjon etter møte	KAØ		
A	04.03.2020	Flytte Fortau	KAØ		
Rev.	Dato	Tekst	uff.	kontr.	godk.
Byggmester Hitland AS			Format	A3	
Gnr/Bnr 24/211			Målestokk	1:50	
Reg.plan ID: 12602017000900			Dato	06.08.2019	
Radøy kommune			Tegnet av	KAØ	
			Fagkontrall	ABj	
Normalprofil			Godkjent av		
Tegningsstatus: Søknad Statens Vegvesen			SAK NR.		
BYGGADMINISTRASJON Harald Bjørndal a.s. PROSJEKTADMINISTRASJON-REGULERING-KOMMUNALTEKNISK PLANLEGGING 5640 EIKELANDSOSEN TLF 56581130 E-post: post@byggadmin.no			TEGN.NR.	F1	
			REV. NR.	B	