

**For matrikkelenhet:**

Kommune: 4631 - ALVER
Gårdsnummer: 428
Bruksnummer: 180

Utskriftsdato/klokkeslett: 22.04.2020 kl. 10:17
Produsert av: Kjartan Medaas
Attestert av: Alver kommune

Orientering om matrikkelbrev

Matrikkelbrevet er hjemlet i «Lov om eigedomsregistrering» (matrikkelova) av 17. juni 2005. Etter definisjonen i matrikkelovens § 3 d) er matrikkelbrevet en attestert utskrift av matrikkelen som viser alle registrerte opplysninger om en matrikkelenhet ved oppgitt dato.

Om fullstendighet og nøyaktighet i matrikkelbrevet

Matrikkelen ble etablert ved konvertering av data fra tidligere registre. Det kan variere hvor gode disse dataene er med hensyn på fullstendighet og nøyaktighet. I enkelte tilfeller kan grensepunkt og grenselinjer mangle helt eller delvis eller være feil registrert. Det kan også være feil og mangler ved registrert bygnings- og adresseinformasjon. Fullstendighet og stedfestingsnøyaktighet er generelt bedre innenfor enn utenfor tettbygd strøk. Vær oppmerksom på at for mange matrikkelenheter og bygg hefter usikkerhet ved arealet som oppgis.

For utfyllende informasjon: www.kartverket.no/matrikkelbrev

Matrikkelenhet

Matrikkelenhetstype: Grunneiendom
Bruksnavn:
Etableringsdato: 22.04.2020
Skyld: 0
Er tinglyst: Ja
Har festegrunner: Nei
Er seksjonert: Nei

Arealrapport

Tekst	Areal	Kommentar
Beregna areal for 428 / 180	758 m2	

Eierforhold

Tinglyste eierforhold

Rolle	Status	Føds.d./org.nr	Navn	Bruksenhet	Adresse	Andel
Hjemmelshaver		979108036	KVALHEIM FRITIDSENTER AS		Marøyvegen 160 5937 BØVÅGEN	1 / 1

Oversikt over teiger

(EUREF89 UTM Sone 32)

Løpenr	Type	Hovedteig	Nord	Øst	Høyde	Areal	Merknader
1	Teig	Ja	6735791	276883		758 m2	

Forretninger der matrikkelenheten er involvert

Forretning	Forretningsdokumentdato	Tinglysing	Matrikkelføring
Forretningstype	Kommunal saksreferanse	Status	Endret dato
Årsak til feilretting	Annen referanse		Signatur Dato
Opprett ny grunneiendom ved fradeling	16.01.2020	Tinglyst	medakjar 05.03.2020
Oppmålingsforretning	20/847	Rolle	Arealendring
		Avgiver	-758
		Mottaker	758
		Berørt	0

Forretninger der matrikkelenheten er berørt

Forretning	Forretningsdokumentdato	Status	Tinglysing	Endret dato	Matrikkelføring
Forretningstype	Kommunal saksreferanse				Signatur Dato
Årsak til feilretting	Annen referanse				
Opprett ny grunneiendom ved fradeling	16.01.2020	Tinglyst		22.04.2020	medakjar 05.03.2020
Oppmålingsforretning	20/847	Rolle	Matrikkelenhet		Arealendring
		Avgiver	4631 - 428/63		-676,5
		Mottaker	4631 - 428/182		676,5
		Berørt	4631 - 428/180		0
		Berørt	4631 - 428/181		0
Opprett ny grunneiendom ved fradeling	16.01.2020	Tinglyst		22.04.2020	medakjar 05.03.2020
Oppmålingsforretning	20/847	Rolle	Matrikkelenhet		Arealendring
		Avgiver	4631 - 428/63		-699,1
		Mottaker	4631 - 428/181		699
		Berørt	4631 - 428/180		0

Adresser

Adresstype	Adressenavn	Adressekode	Adressenr	Øst	Kretser	Atkomstpunkt
	Adressetilleggsnavn	Kildekode	Koord.syst. Nord			Nei
Vegadresse	Marøyvegen	6025	132		Grunnkrets: 0706 KVALHEIM	
					Valgkrets: 20 HORDABØ	
			EUREF89 UTM Sone 32		Kirkesogn: 07070701 Radøy	
			6735791	276891	Postnr.område: 5937 BØVÅGEN	
					Tettsted:	

Aktive bygg som er registrert på matrikkelenheten

Bygningsnr: 13 278 091
Løpenr:
 Repr.punkt: Koordinatsystem: EUREF89 UTM Sone 32
 Nord: 6735791 Øst: 276891
 Bygningsendringskode:
 Bygningstype: Camping/utleiehytte
 Næringsgruppe: Overnattings- og serveringsvirksomhet
 Bygningsstatus: Tatt i bruk
 Energikilder: Elektrisitet
 Biobrensel
 Oppvarming: Elektrisk
 Annen oppvarming

Bebygd areal: 0 Ant. boliger: 0
 Bruksareal bolig: 0 Ant. etasjer: 2
 Bruksareal annet: 108 Vannforsyning: Tilkn. off.
 Bruksareal totalt: 108 vannverk
 Bruttoareal bolig: 0 Avløp:
 Bruttoareal annet: 0 Har heis: Nei
 Bruttoareal totalt: 0
 Alternativt areal: 0
 Alternativt areal 2: 0

Datoer
 Rammetillatelse: 27.12.2000
 Igangsettingstillatelse: 27.01.2001
 Tatt i bruk: 21.05.2001
 Midlertidig brukstillatelse:
 Ferdigattest:

Etasjer

Etasje	Antall boenheter	BRA bolig	BRA annet	BRA totalt	BTA bolig	BTA annet	BTA totalt	Alt. areal	Alt. areal 2
L01	0	0	53	53	0	0	0	0	0
H01	0	0	55	55	0	0	0	0	0

Bruksenheter

Adresse	Bruksenhetsnummer	Bruksenhetstype	Bruksareal	Ant. rom	Kjøkkentilgang	Bad	WC	Matrikkelenhet
6025 Marøyvegen 132	H0101	Annet enn bolig	108	0		0	0	428/180
		Unummerert bruksenhet	0	0		0	0	428/180

Kontaktpersoner

Rolle	Føds.dato/org.nr	Navn	Bruksenhet	Adresse
Tiltakshaver		KVALHEIM FRITIDSSENTER AS		

Oversiktskart for 428 / 180

Målestokk 1:1 000
EUREF89 UTM Sone 32

6735850

6735800

6735750

276800

276850

276900


276950

277000

428 / 180


40m

N

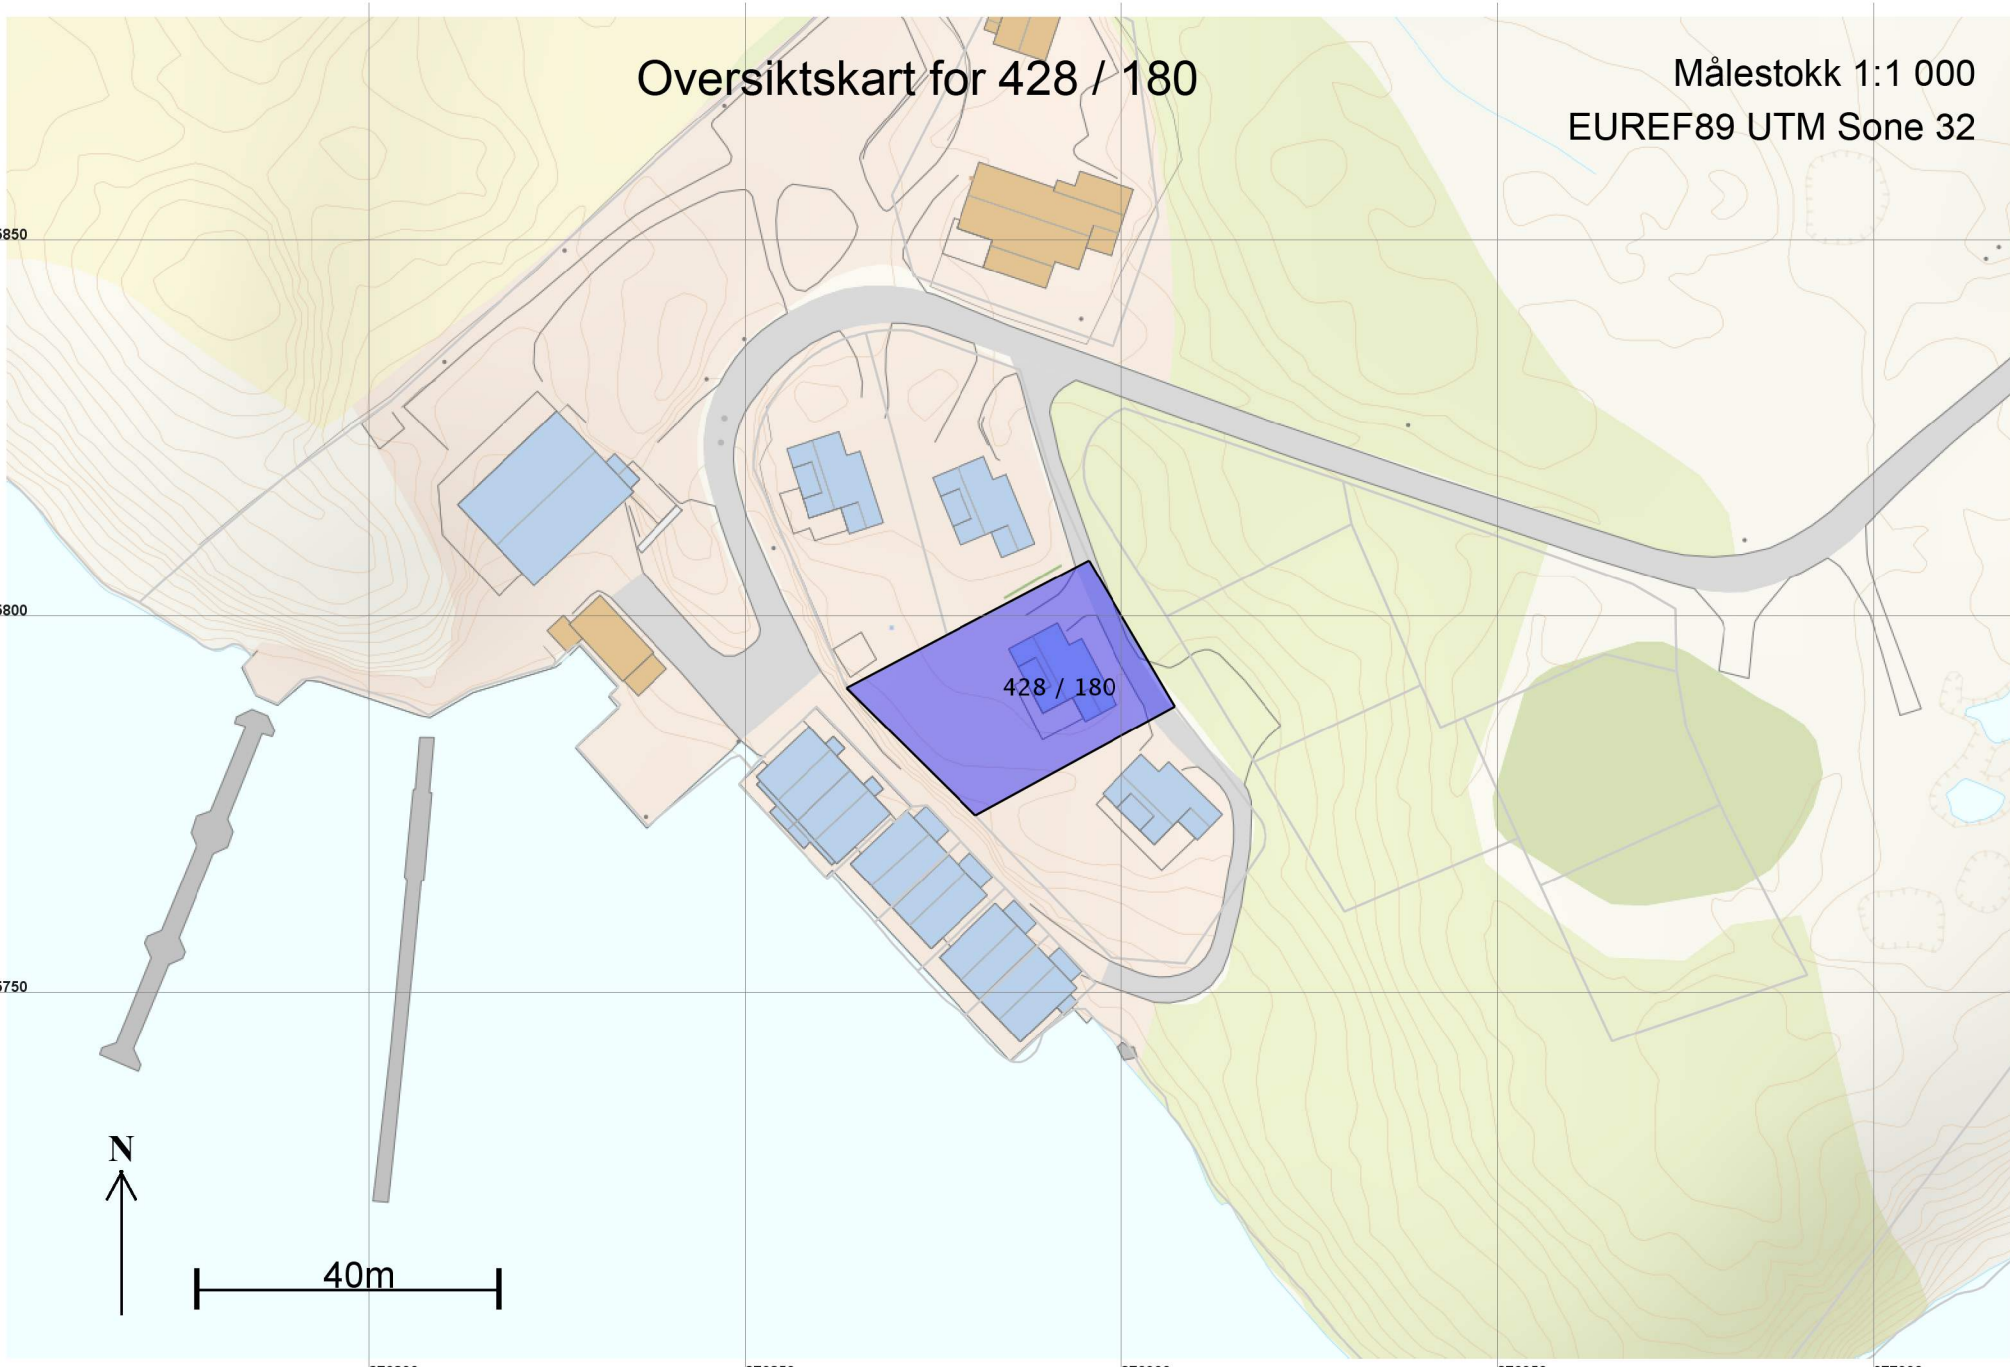

Teig 1 (Hovedteig)
428 / 180

Målestokk 1:250
EUREF89 UTM Sone 32

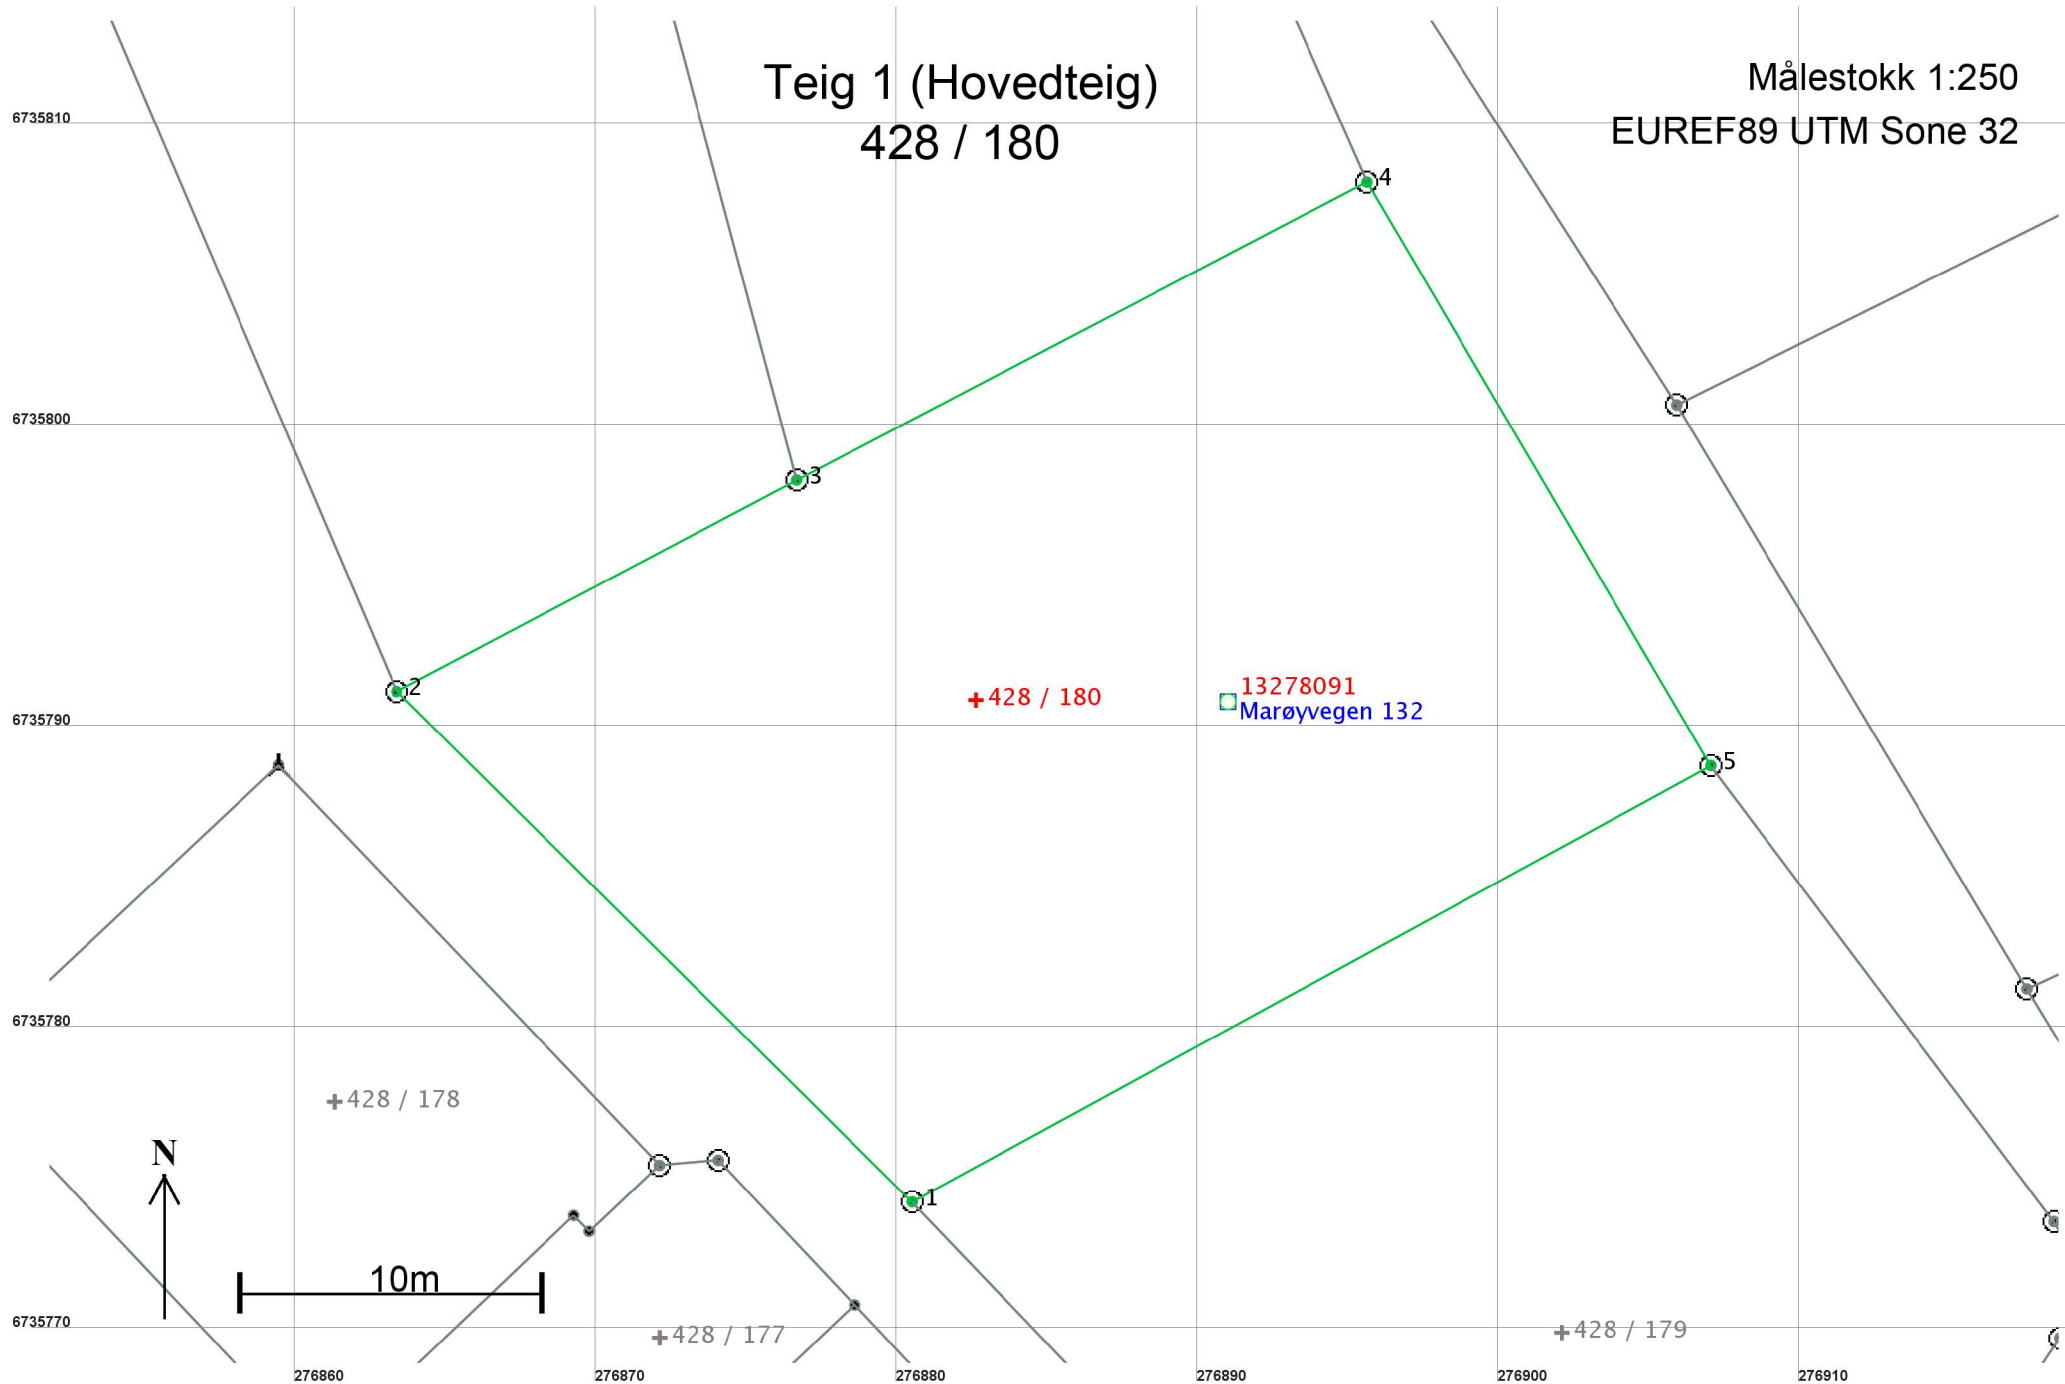

Areal og koordinater

Areal: 758

Arealmerknad:

Representasjonspunkt: Koordinatsystem: EUREF89 UTM Sone 32

Nord: 6735791

Øst: 276883

Grensepunkt / Grenselinje

Ytre avgrensing

Løpenr	Nord	Øst	Grensemerke nedsatt i / Lengde	Grensepunkttype / Hjelpelinjetype	Målemetode	Nøyaktighet	Radius
1	6735774,40	276880,52	24,08	Fjell Offentlig godkjent grensemerke Ikke hjelpelinje	11 Terrengmålt: Totalstasjon	13	
2	6735791,34	276863,40	15,02	Fjell Offentlig godkjent grensemerke Ikke hjelpelinje	96 GPS kinematisk (Real time kinematic)	13	
3	6735798,36	276876,68	21,37	Jord Offentlig godkjent grensemerke Ikke hjelpelinje	96 GPS kinematisk (Real time kinematic)	13	
4	6735808,25	276895,62	22,49	Jord Offentlig godkjent grensemerke Ikke hjelpelinje	96 GPS kinematisk (Real time kinematic)	13	
5	6735788,88	276907,04	30,22	Jord Offentlig godkjent grensemerke Ikke hjelpelinje	96 GPS kinematisk (Real time kinematic)	13	