


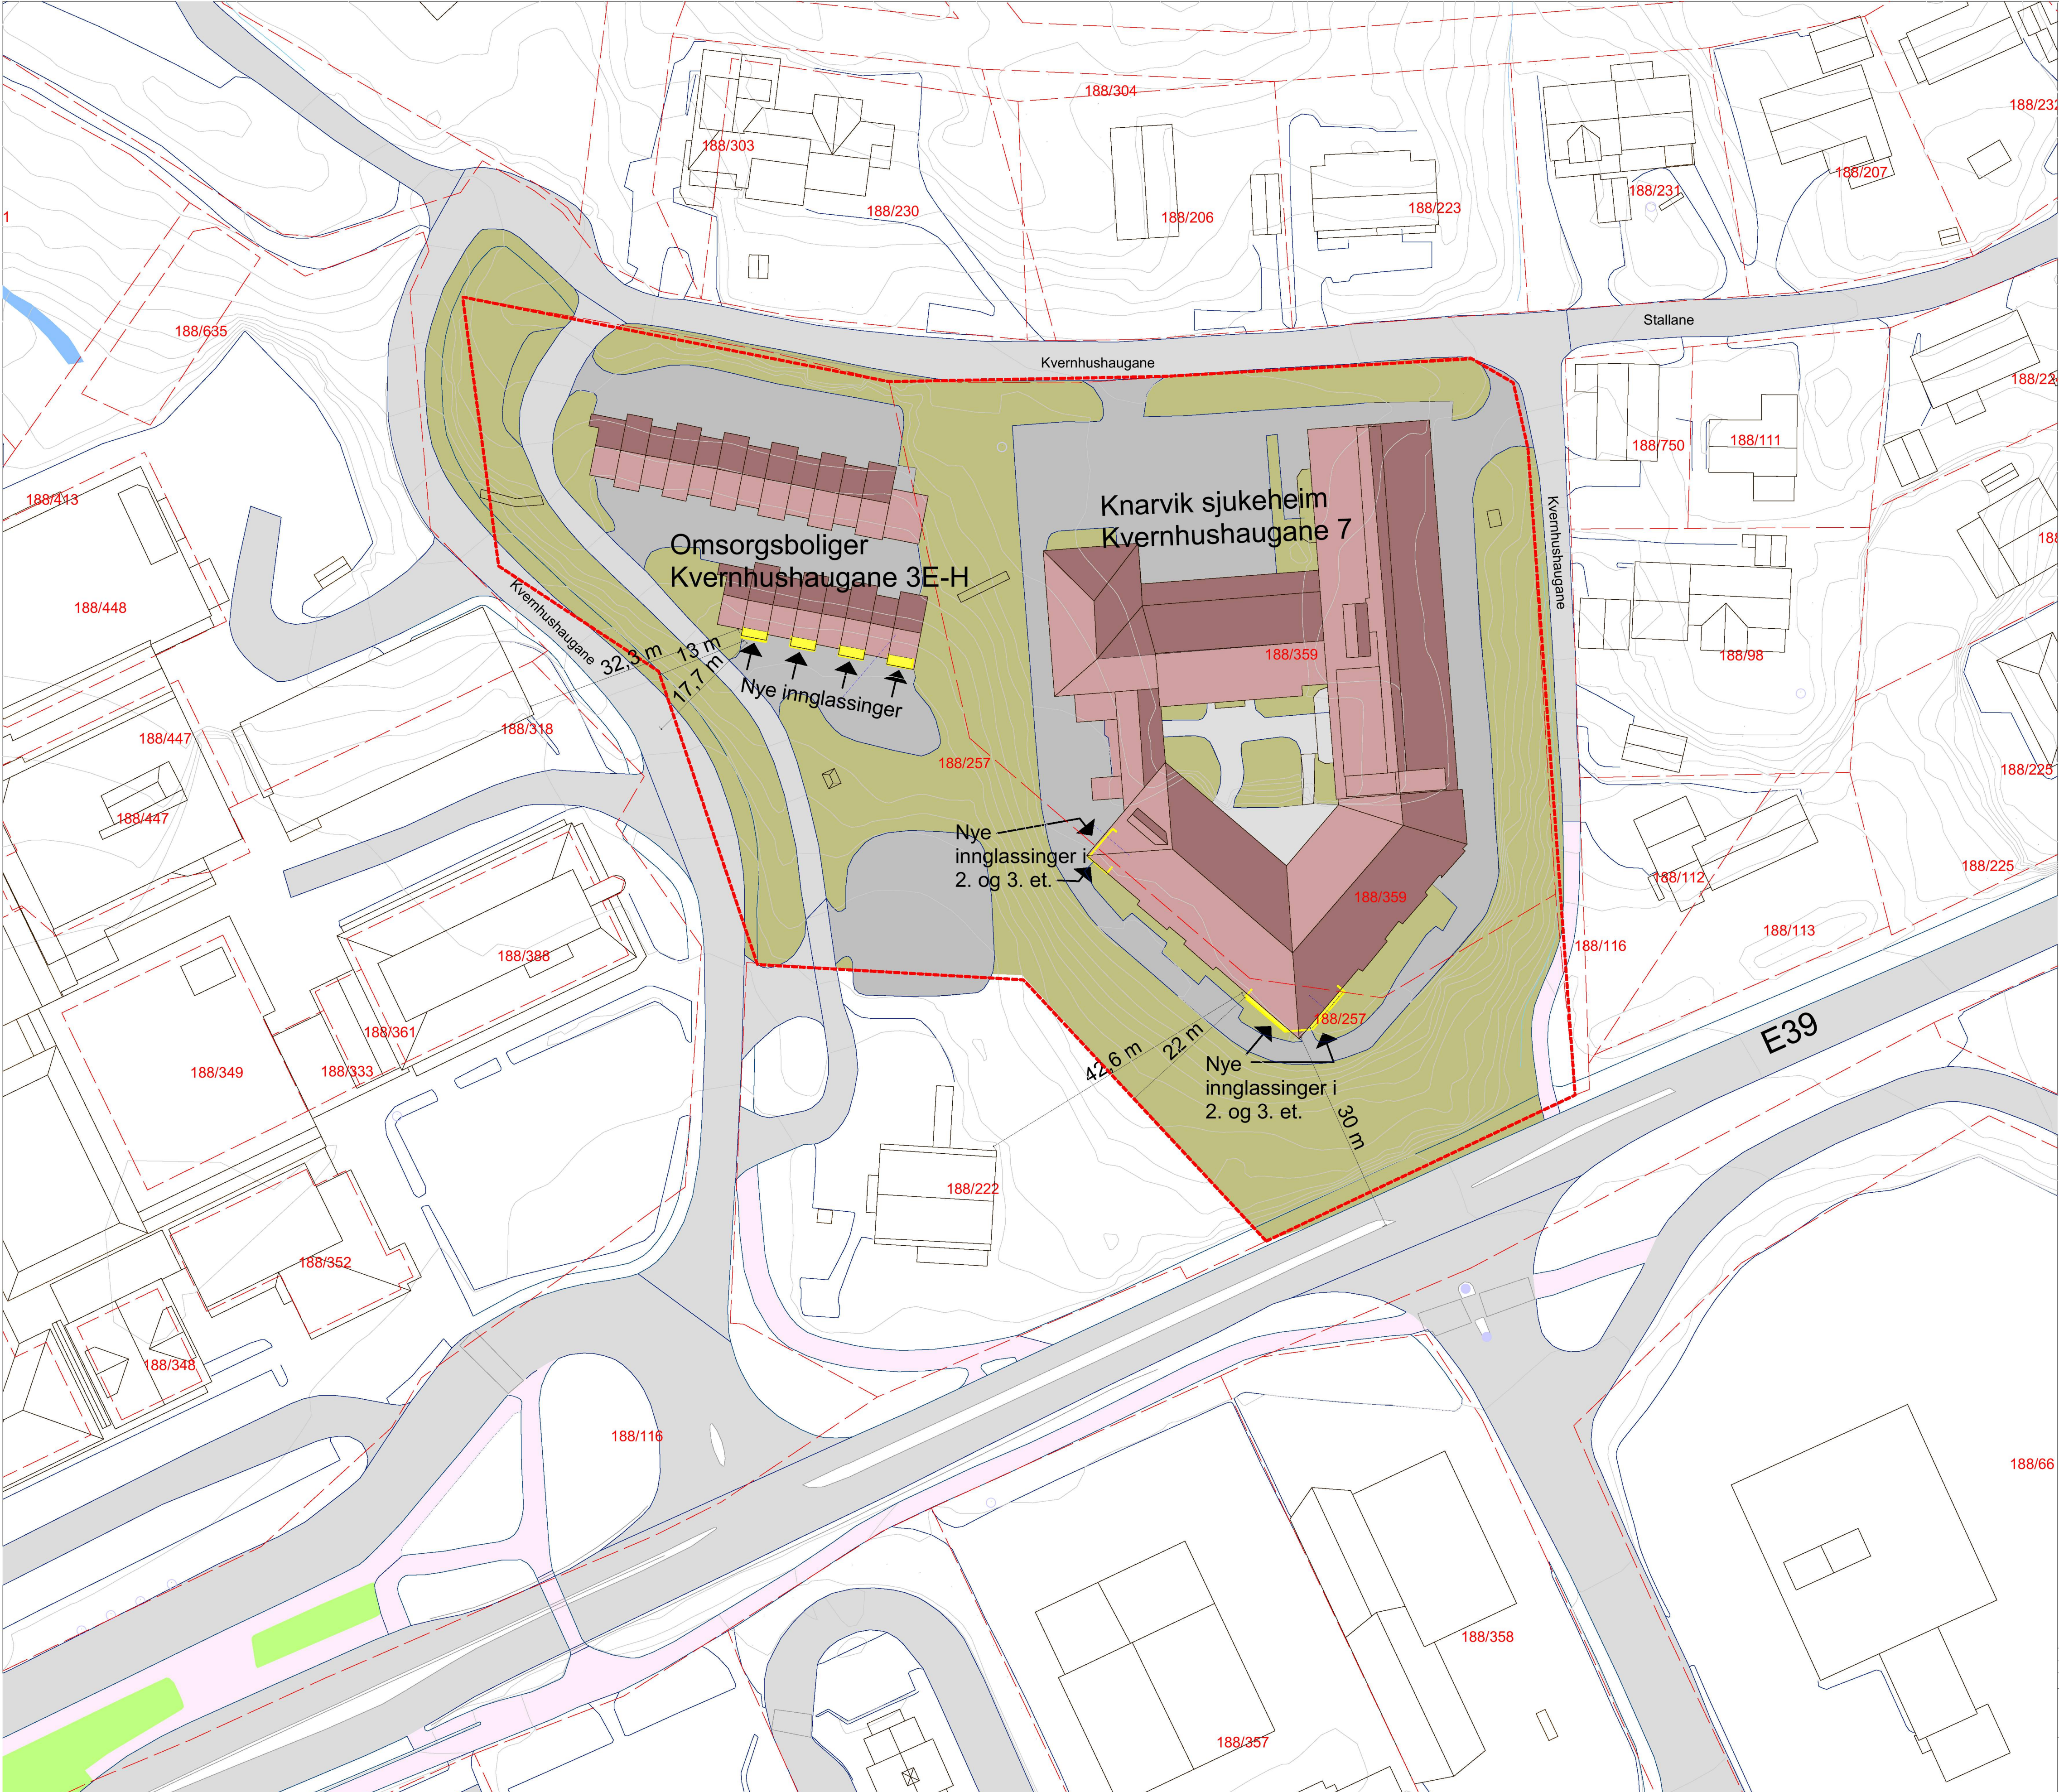

Lokale støyskjermingstiltak

MERKNADER:

1. Entreprenørens ansvar omfatter kontroll av alle mål, arealer, mengder, høyder og eksisterende konstruksjoner. Herunder tilpasning til eksisterende terreng og bygning.
2. Leverandørers og produsenters anvisninger skal følges i detalj ved behandling, bruk og sammensetning av produkter og elementer.
3. Materiell og utstyr skal baseres på de til enhver tid gjeldende forskrifter, bestemmelser og aktuelle standarder.
4. Støyskjermer skal ha en flatemasse på 10-15 kg/m2 og utføres som tette konstruksjoner. Gjelder ikke avslutningselementer. Alle overganger mellom materialer må tettes. Støyskjermer må avsluttes tett mot eksisterende vegg/skjerm/rekkverk (tilpasses på stedet).
5. Alle mål må kontrolleres på stedet. En del mål er basert på kartgrunnlag. Ved vesentlig avvik fra tegninger skal byggherre/arkitekt kontaktes før arbeidet igangsettes.
6. Entreprenøren er ansvarlig for dimensjonering og fundamentering av konstruksjonen.
7. Entreprenør må forsterke eksisterende konstruksjon ved behov.
8. Ved tilpasning og utbedringer av konstruksjonen (inkl. detaljer) som medfører endret utseende eller økt utstrekning, eksempelvis ringmur, må det tas kontakt med byggherre/arkitekt.
9. Valgte produkter må godkjennes av byggherre/arkitekt før de bestilles.

Rev O	Rev O		KjElUm	MfRom	MfRom	04.10.2019
Revisjon		Revisjonen gjelder	Utlarb	Kontr	Godkjennt	Rev. dato
 Statsens vegvesen			Arkivnr.			
			Tegningsdato		2019.09.27	
			Bestiller		SVV	
			Produsent for		Region Vest	
			Produsent av		Norconsult 	
E39 Knarvik Sentrum			Prosjektnummer			305658
Kommunale omsorgsboliger og			Prosjektsednummer			12E0039R_131
Knarvik sjukeheim			Aktiveringsnr			
Støyskjemme - Situasjonsplan			Målestøt A1			1:500
Gnr./Bnr. 188-257 og 188-359 - Kvernhushaugene 7 og 3E-3H			Koordinatsystem			UTM32/NN2000
Korrunnseggnrullag			Tegningnummer			Revisjon
Utlarbeidd av	Kontrollert av	Godkjennt av	Konsulentarkiv		J230	
KjEl Kro	MfRom	Inn44m	5170657			