
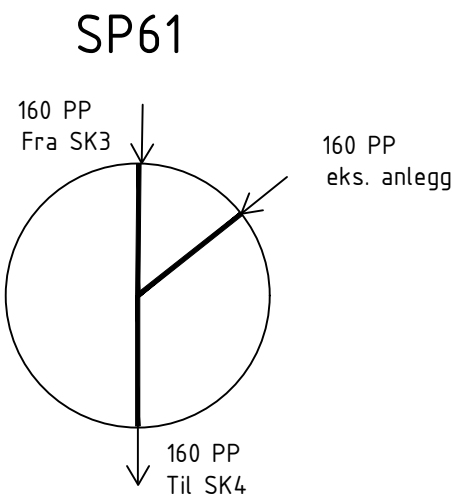
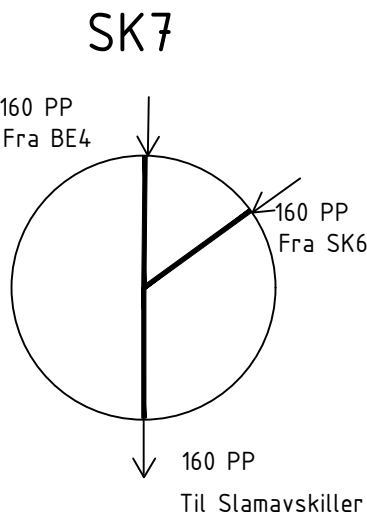
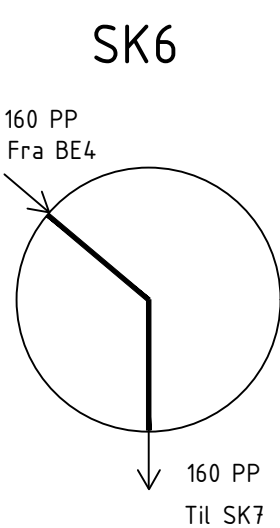
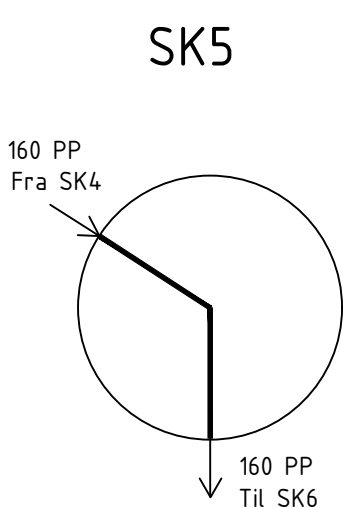
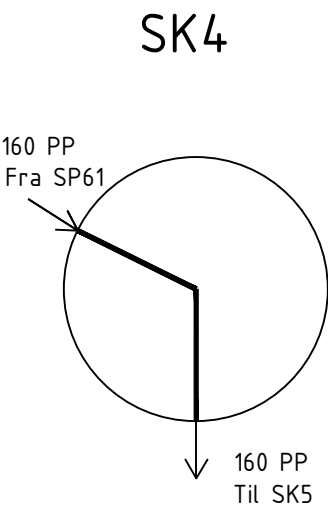
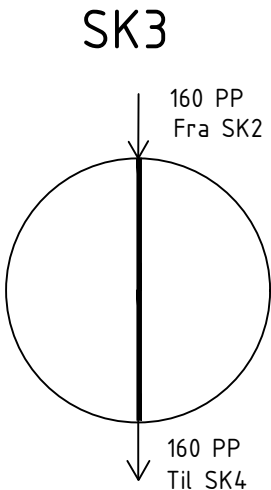
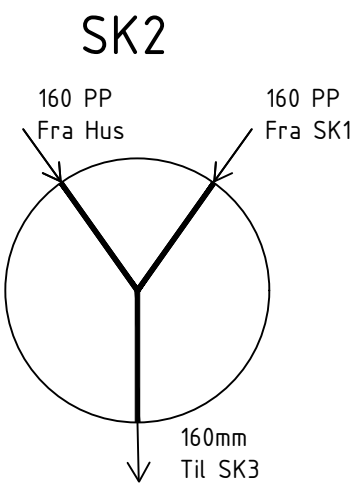


# SPILLVANNSKUMMER

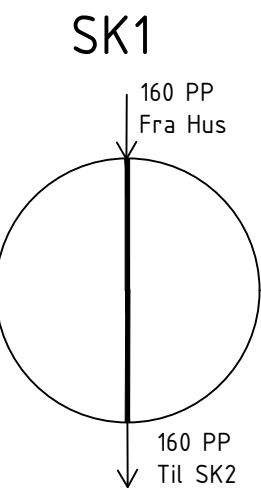

| KUM  | MTRL | H     | DIM  | FALL |
|------|------|-------|------|------|
| SK1  | PP   | 1,85  | 630  |      |
| SK2  | PP   | 2,48  | 630  |      |
| SK3  | PP   | 1,90  | 630  |      |
| SK4  | PP   | 1,91  | 630  |      |
| SK5  | BTG  | 1,99  | 1000 |      |
| SK6  | PP   | 1,99  | 630  |      |
| SK7  | PP   | 1,99  | 630  |      |
| SP61 | PP   | Tilp. | 630  |      |

BTG = Betongkum  
PP = Minikum laget av polyetylen  
H = Høyde fra kumlokk til bunn innv. renneløp (m)  
FALL = Fall gjennom renneløp  
Bend kun nedstrøms/utløp

|   |                 |                            |             |          |       |
|---|-----------------|----------------------------|-------------|----------|-------|
| A   | 07.04.2020      | Revisjon etter kommentarer | KAØ         |          |       |
| Rev.   | Dato            | Tekst                      | utf.        | kontr.   | godk. |
| Boligbygg Vest AS   |                 |                            | Format      | A3       |       |
| Gnr/Bnr 134/4   |                 |                            | Målestokk   | Custom   |       |
| Hilland felt 7 - del 2   |                 |                            | Dato        | 20.03.20 |       |
| VA-plan   |                 |                            | Tegnet av   | KAØ      |       |
| Alver kommune   |                 |                            | Fagkontroll |          |       |
| Kumskjema Spillvann   |                 |                            | Godkjent av |          |       |
| Tegningsstatus   | For godkjenning |                            | SAK NR.     |          |       |
|  BYGGADMINISTRASJON<br>Harald Bjørndal a.s. |                 |                            | TEGN.NR.    | H36      |       |
|   |                 |                            | REV. NR     | A        |       |
|   |                 |                            |             |          |       |
| PROSJEKTADMINISTRASJON-REGULERING-KOMMUNALTEKNISK PLANLEGGING<br>5640 EIKELANDSOSEN TLF 56581130 E-post: post@byggadmin.no       |                 |                            |             |          |       |