



OVERVANNSKUMMER


OK1

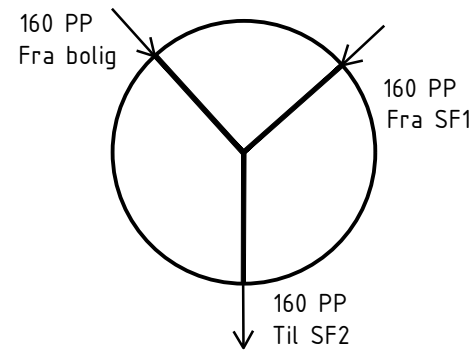


SF1

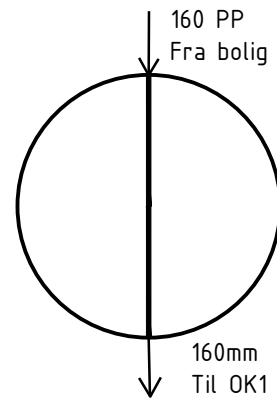


SF2

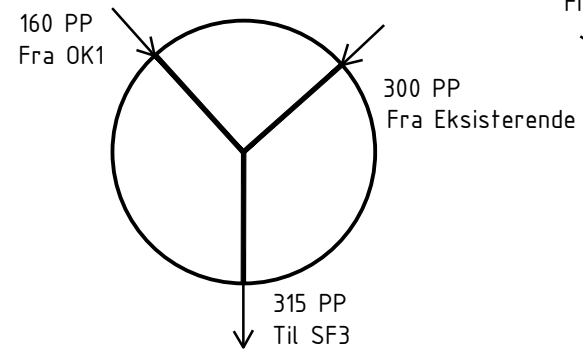


SF3

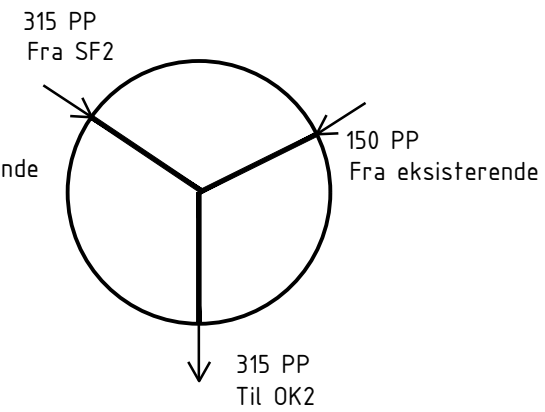


OK2

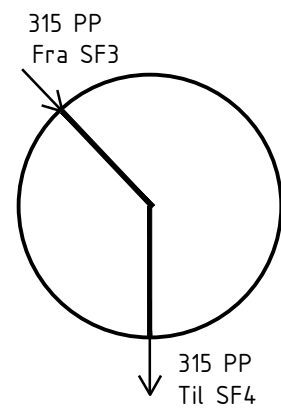

SF4

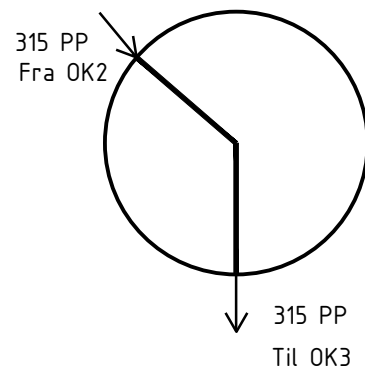

OK3

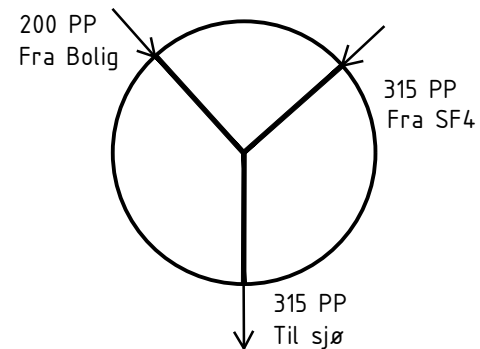

KUM	MTRL	H	DIM	FALL
OK1	PP	2,5	630	30‰
SF1	BTG	1,9	1000	30‰
SF2	BTG	2,0	1000	30‰
SF3	BTG	1,9	1000	30‰
OK2	PP	2,0	630	30‰
SF4	BTG	2,0	1000	30‰
OK3	BTG	1,65	1000	30‰

BTG = Betongkum
 PP = Minikum laget av polyetylen
 H = Høyde fra kumlokk til bunn innv. renneløp (m)
 FALL = Fall gjennom renneløp
 Bend kun nedstrøms/utløp

Boligbygg Vest AS	Format	A3
Gnr/Bnr 134/4	Målestokk	
Hilland felt 7 - del 2	Date	07.04.2020
VA-plan	Tegnet av	KAØ
Alver kommune	Fagkontroll	
Kumskjema Overvann	Godkjent av	
Tegningsstatus	For godkjenning	SAK NR.
BYGGADMINISTRASJON Harald Bjørndal a.s.	TEGN.NR.	H37
	REV. NR.	
PROSJEKTADMINISTRASJON-REGULERING-KOMMUNALTEKNISK PLANLEGGING 5640 EIKELANDSOSEN TLF 56581130 E-post: post@byggadmin.no		