

Oversiktskart for 242 / 23

Målestokk 1:1 000
EUREF89 UTM Sone 32

6726850

6726800

6726850

6726800

303700

303750


303800

303850

303900

Målestokk 1:500
EUREF89 UTM Sone 32

Teig 1 (Hovedteig)
242 / 23

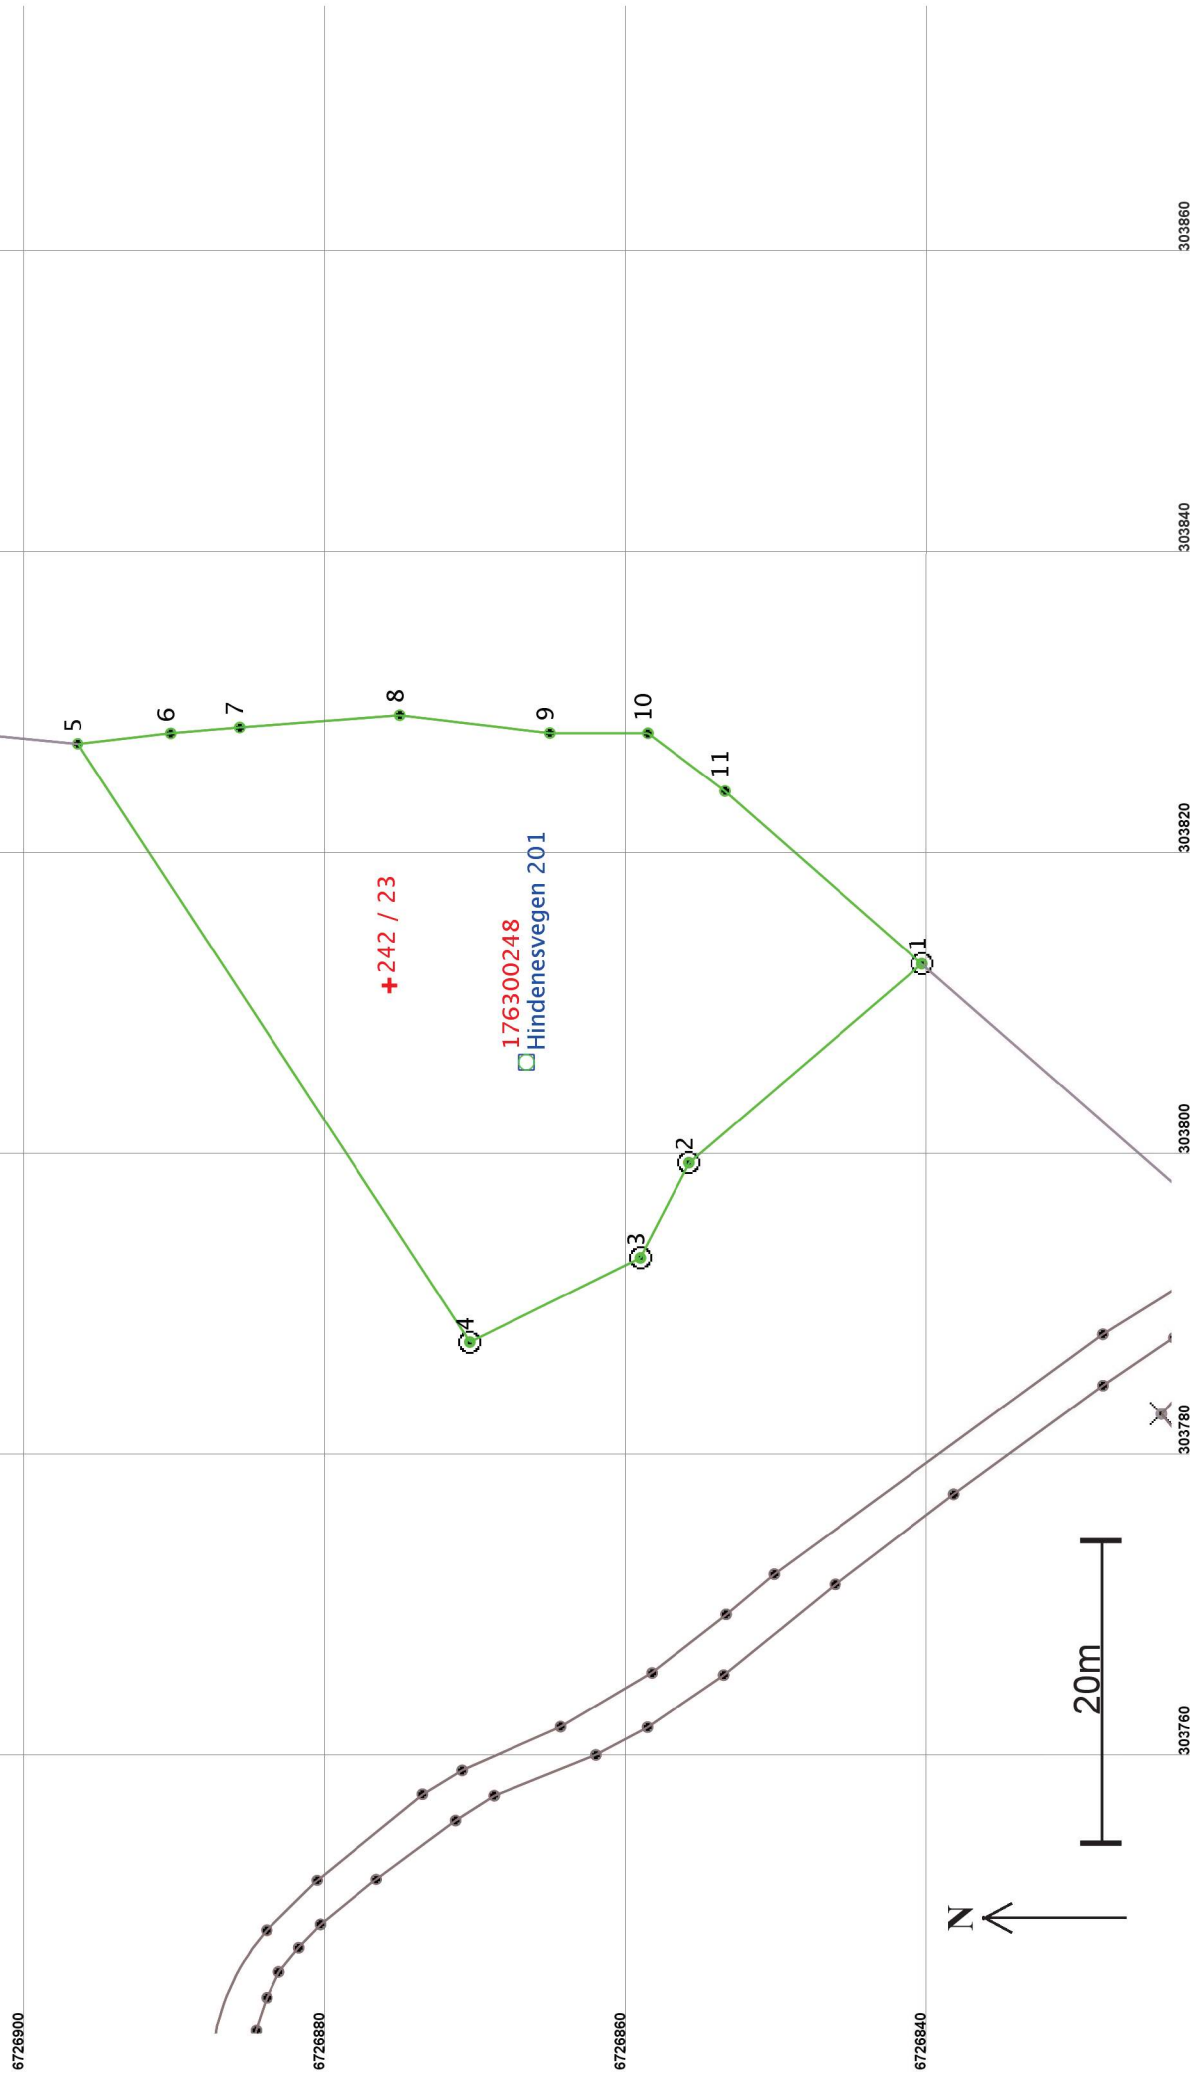

Areal og koordinater

Areal: 1 281,1

Arealmerknad:

Representasjonspunkt: **Koordinatsystem:** EUREF89 UTM Sone 32**Nord:** 6726876**Øst:** 303811**Grensepunkt / Grenselinje****Ytre avgrensing**

Løpenr	Nord	Øst	Grensemerke nedsatt i / Lengde Hjelpelinjetype	Målemetode	Nøyaktighet	Radius
1	6726840,75	303812,53	Fjell Offentlig godkjent grensemerke 20,35 Ikke hjelpelinje	96 GPS kinematisk (Real time kinematic)	10	10
2	6726856,23	303799,32	Jord Offentlig godkjent grensemerke 7,09 Ikke hjelpelinje	96 GPS kinematisk (Real time kinematic)	10	10
3	6726859,47	303793,01	Jord Offentlig godkjent grensemerke 12,63 Ikke hjelpelinje	96 GPS kinematisk (Real time kinematic)	10	10
4	6726870,79	303787,41	Fjell Offentlig godkjent grensemerke 47,50 Ikke hjelpelinje	96 GPS kinematisk (Real time kinematic)	10	10
5	6726896,83	303827,14	Ikke spesifisert Gjerdestolpe 6,22 Ikke hjelpelinje	11 Terrengmålt: Totalstasjon	10	10
6	6726890,65	303827,83	Ikke spesifisert Gjerdestolpe 4,58 Ikke hjelpelinje	11 Terrengmålt: Totalstasjon	10	10
7	6726886,09	303828,22	Ikke spesifisert Steingjerde 10,69 Ikke hjelpelinje	11 Terrengmålt: Totalstasjon	10	10
8	6726875,43	303829,03	Ikke spesifisert Steingjerde 10,04 Ikke hjelpelinje	11 Terrengmålt: Totalstasjon	10	10
9	6726865,46	303827,85	Ikke spesifisert Steingjerde 6,49 Ikke hjelpelinje	11 Terrengmålt: Totalstasjon	10	10
10	6726858,97	303827,84	Ikke spesifisert Gjerdestolpe 6,41 Ikke hjelpelinje	96 GPS kinematisk (Real time kinematic)	10	10
11	6726853,84	303823,99	Ikke spesifisert Gjerdestolpe 17,40 Ikke hjelpelinje	96 GPS kinematisk (Real time kinematic)	10	10