


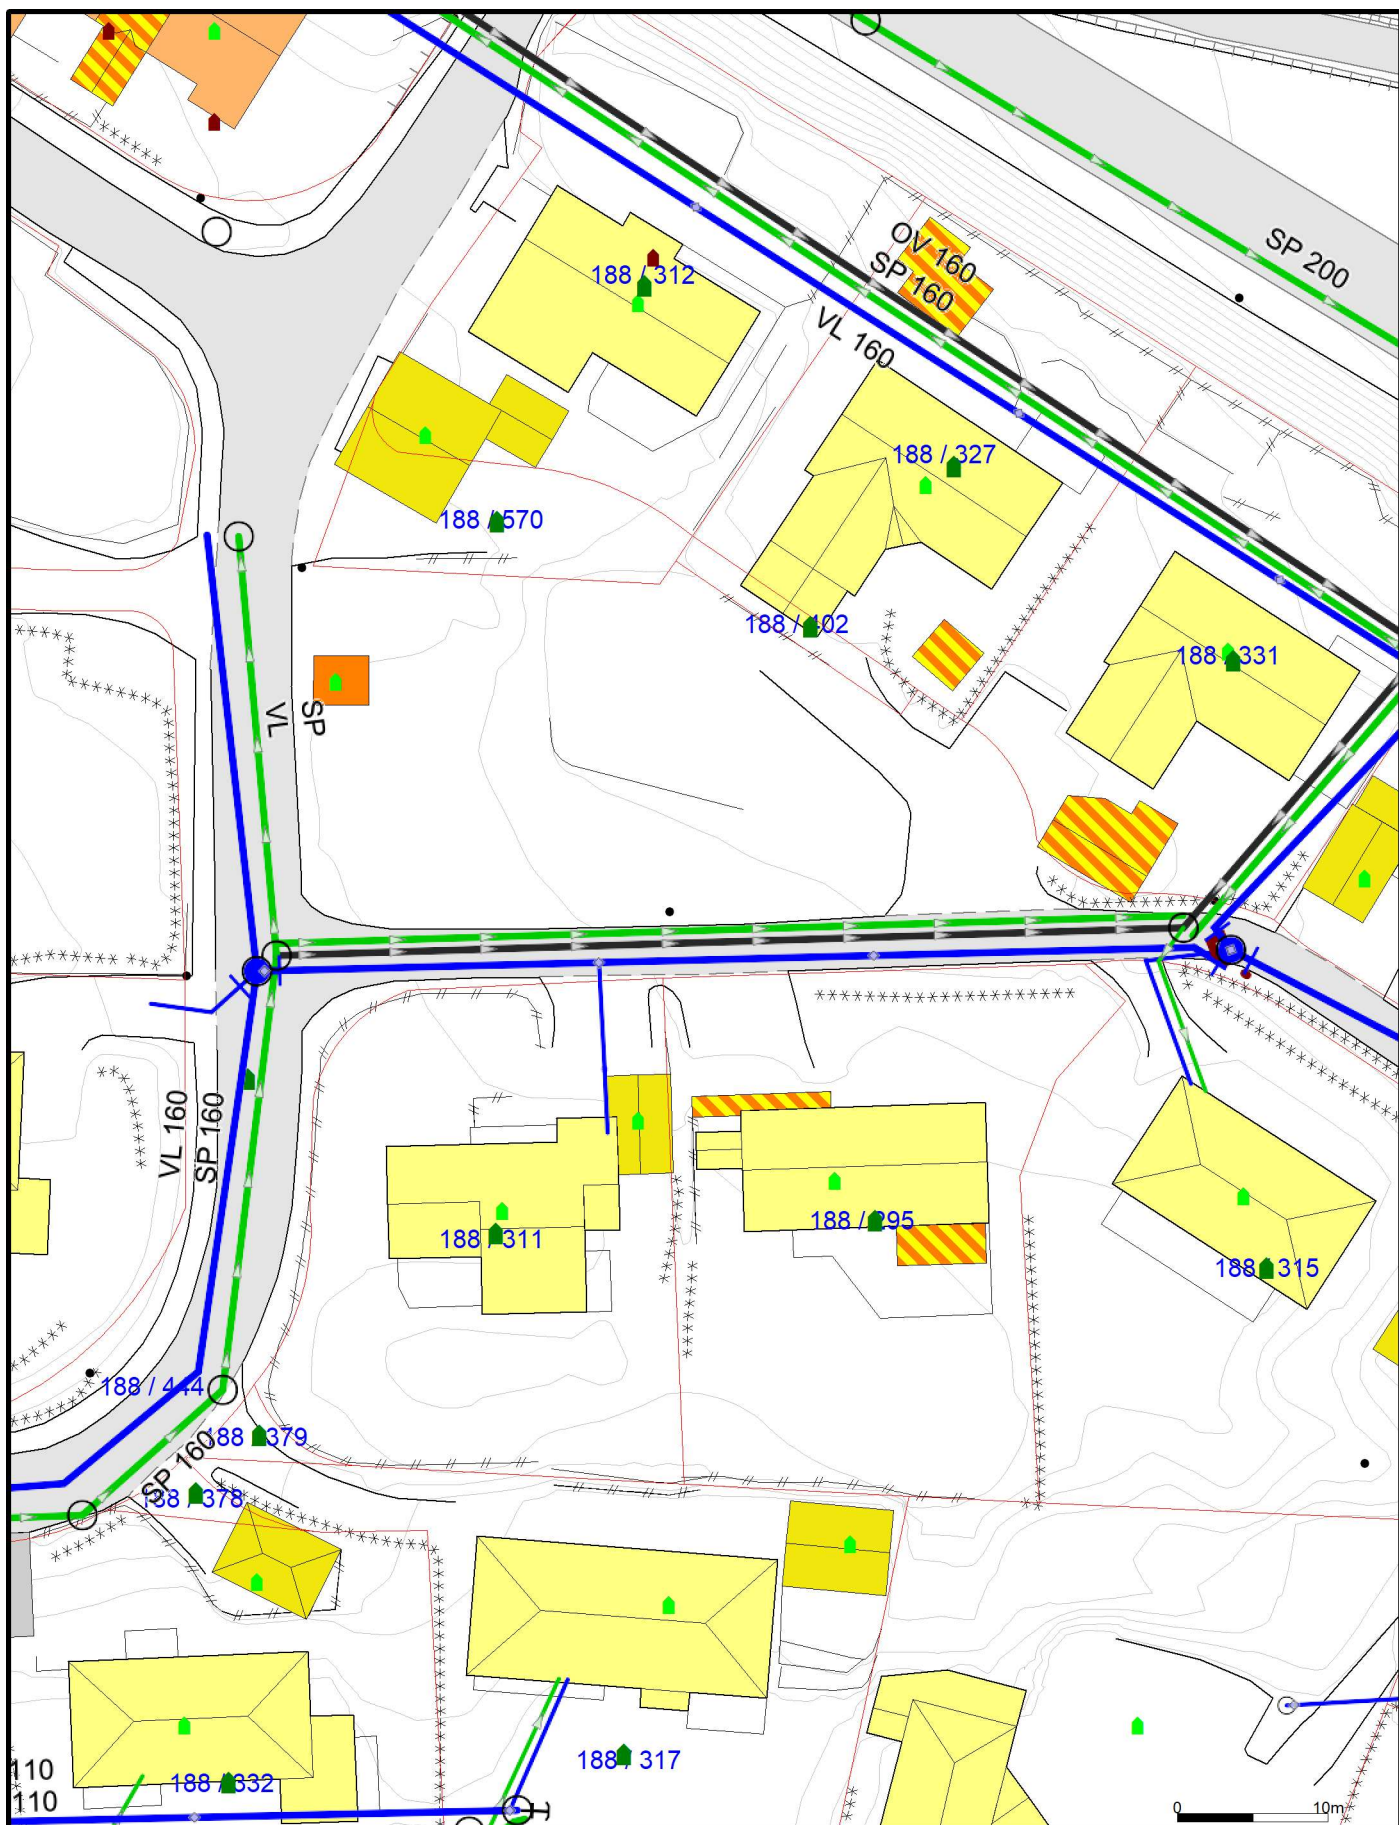

— Målte Grenser
 — Registrerte Grenser
 — Udefinert grenser
 — Terrengmålte grense
 — Konstruert grensepunkt
 — Bolig
 — Bustad m/leilighet

Våningshus
 Større bustader
 Hytte/feriehus
 Garasje/uthus
 Industri/lager
 Andre bygg

Beliggenhet og høyder må oppfattes som orienterende.
 Koordinatsystem: UTM(EUREF89) - SONE 32 (EPSG:32632)
 Høydesystem: (EPSG:)

Powel AS

Dato: 2020.04.30
 Sign.: lkn

Oppdragsgiver:

Adresse:
 Postnr./sted:



Målestokk
 1:500

Gemini