


## PLAN

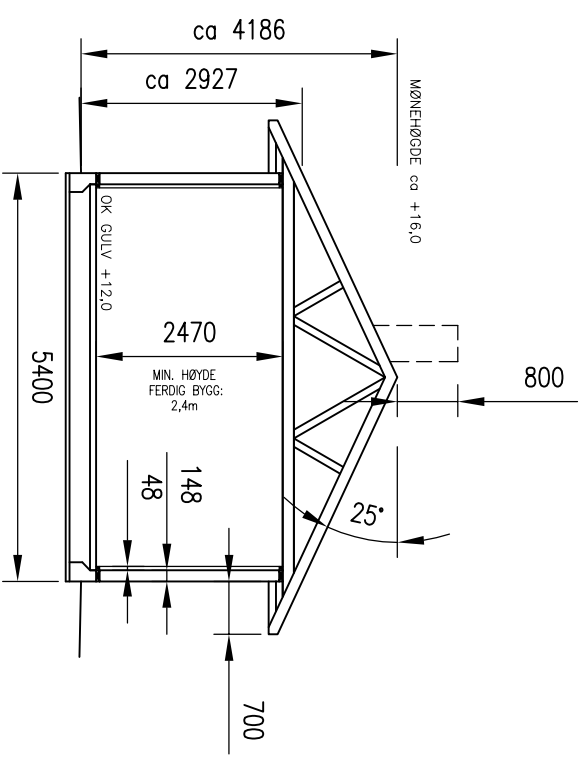

## TYPISK SNITT

|  |                      |
|--|----------------------|
| GRUNNFLATE                                       | 130,7 m <sup>2</sup> |
| BRA INNV.  | 118,4 m <sup>2</sup> |
| BYA  | 130,7 m <sup>2</sup> |
| UTNYTTING TOMT, inkl. 1park. o 18 m <sup>2</sup> | 11,0%                |

| REV. | DESCRIPTION   | DATE/SIGN  |
|------|---|--|
|      | <p><b>OBS!</b></p> <ul style="list-style-type: none"> <li>* TEGNINGEN KAN PRINTES I FEIL SKALA</li> <li>* IKKE TA MÅL DIREKTE PÅ TEGNING</li> <li>* BRUK BARE OPPGITTE MÅL</li> </ul> | <p>I HENHOLD TIL LOWERK ER DENNE TEGNINGEN ARKOCONSULT AS SIN EIENDOM. DENNE TEGNINGEN KAN IKKE BLI BRUKT, OFFENTLIGGJORT ELLER GIS VIDERE TIL TREDJEPART UTEN VÅRT SKRITLIGE SAMTYKKE. OVERTREDELSE AV DETTE KAN SØKSMÅL.</p> |

JOHN OG ANNE GRETHE DRANGE  
 NY FRITIDSBOLIG, SØKNADSTEGN.  
 GBNR. 62/59 ALVER  
 PLAN OG SNITT

REVISION/DATE:  
 PROJECT NO.: 2020023  
 DRAWING NO.:  
 117920023A01

| REV. | DESCRIPTION  | SCALE:       | FORMAT:        |
|------|--|--------------|----------------|
|      | <p><b>arkoconsult</b></p> <p>ARKOCONSULT AS, Postboks 103, 5291 Valestf.<br/>           Tel.: 56390003 – Fax.: 56191130 – Mob.: 93241511<br/>           Mail: post@arkoconsult.no – Org.nr.: 918269665 MVA</p> | 1:100        | A3             |
|      |  | DRAWN: OH    | DATE: 17.02.20 |
|      |  | CHECKED: LAH | DATE: 17.02.20 |