

# SITUASJONSKART

Gnr/Bnr: 247/5

Adresse:

Eigar/søkar:

Kvalitet :

Målestokk: 1:2000


Dato: 05.05.2020



Gjeldande plan : Kommuneplanen sin areldel ( tildegare Lindås kommune

Planformål :

Vår referanse: lieiho

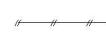

Gjerde



Usikker eigedomsgrense



Målt eigedomsgrense




Bolighus



Andre bygg

Sign. ....

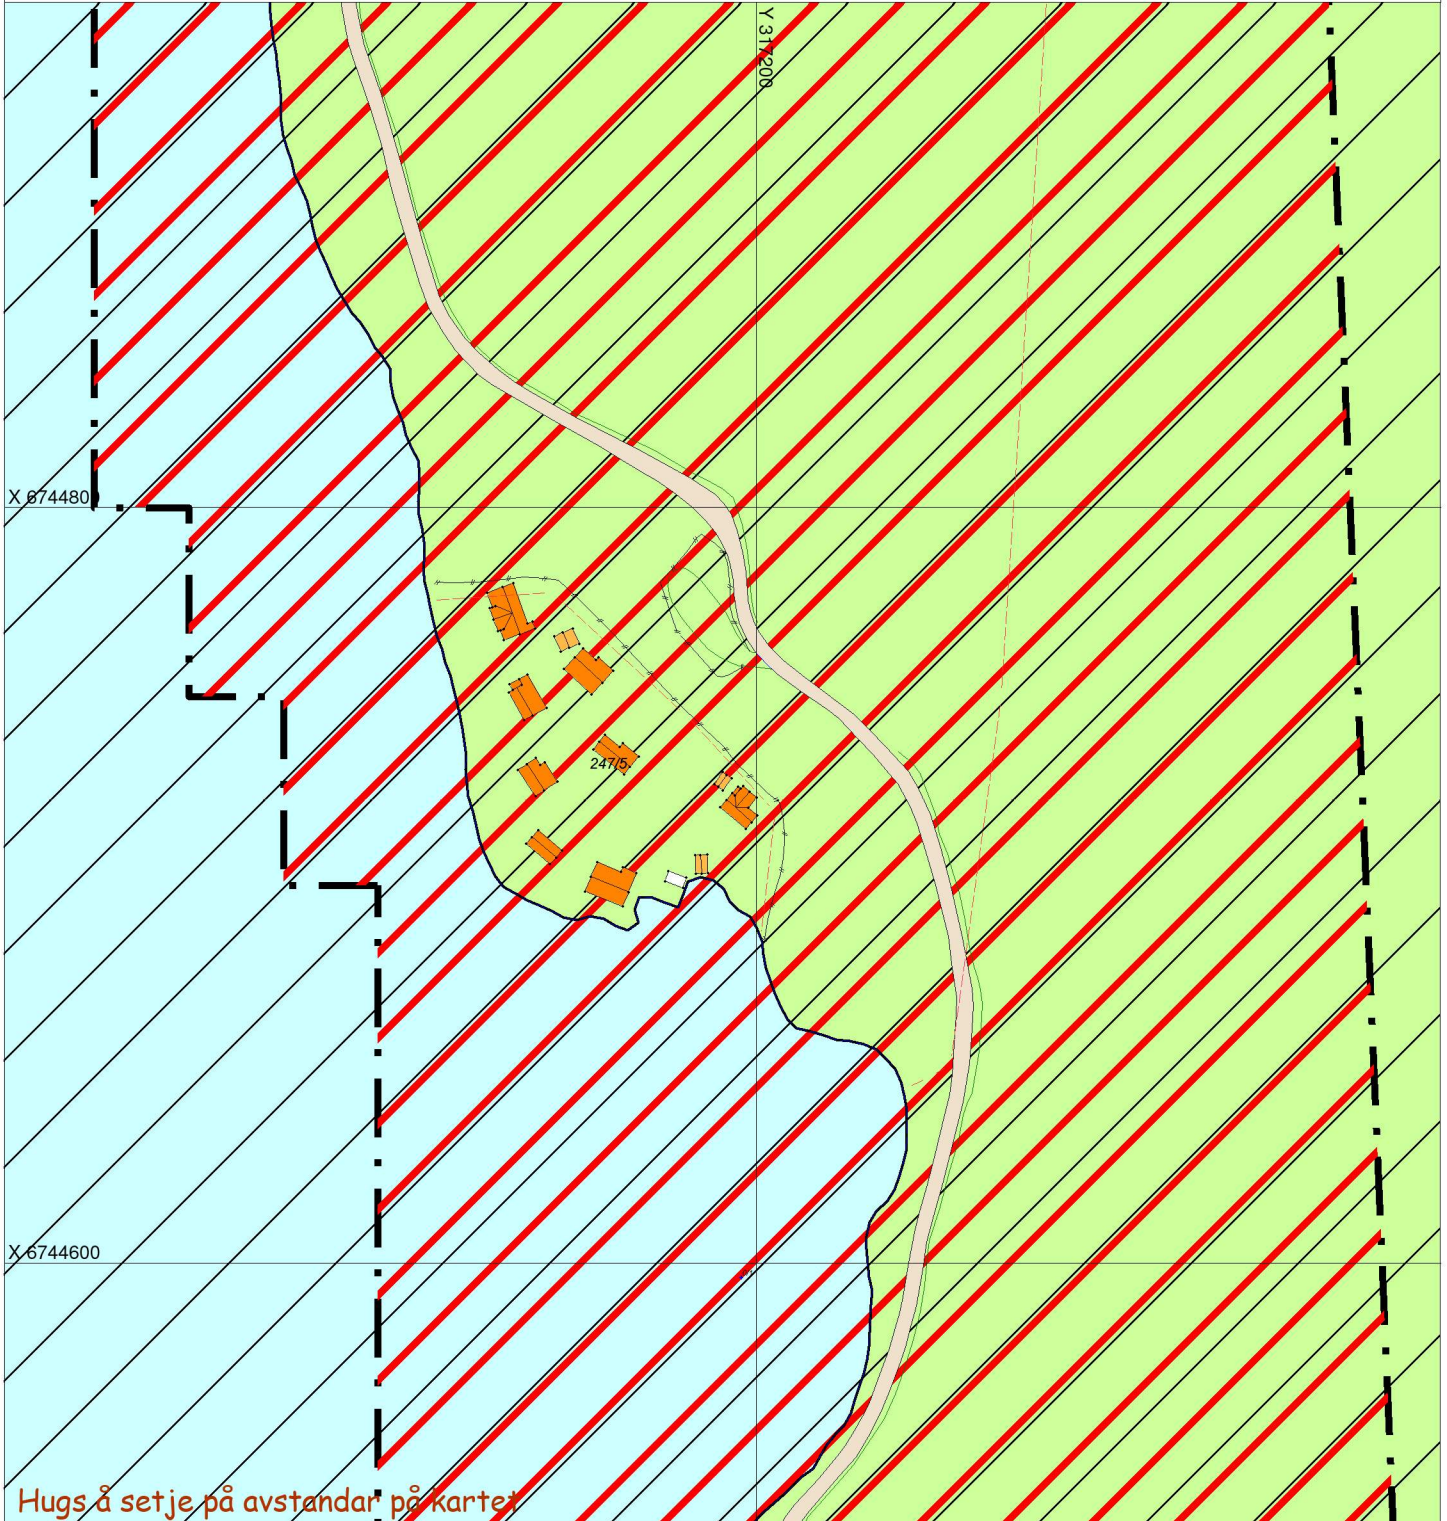

Hugs å setje på avstandar på kartet

## SITUASJONSPLAN



Tiltak

Underskrift Situasjonsplan

Dato