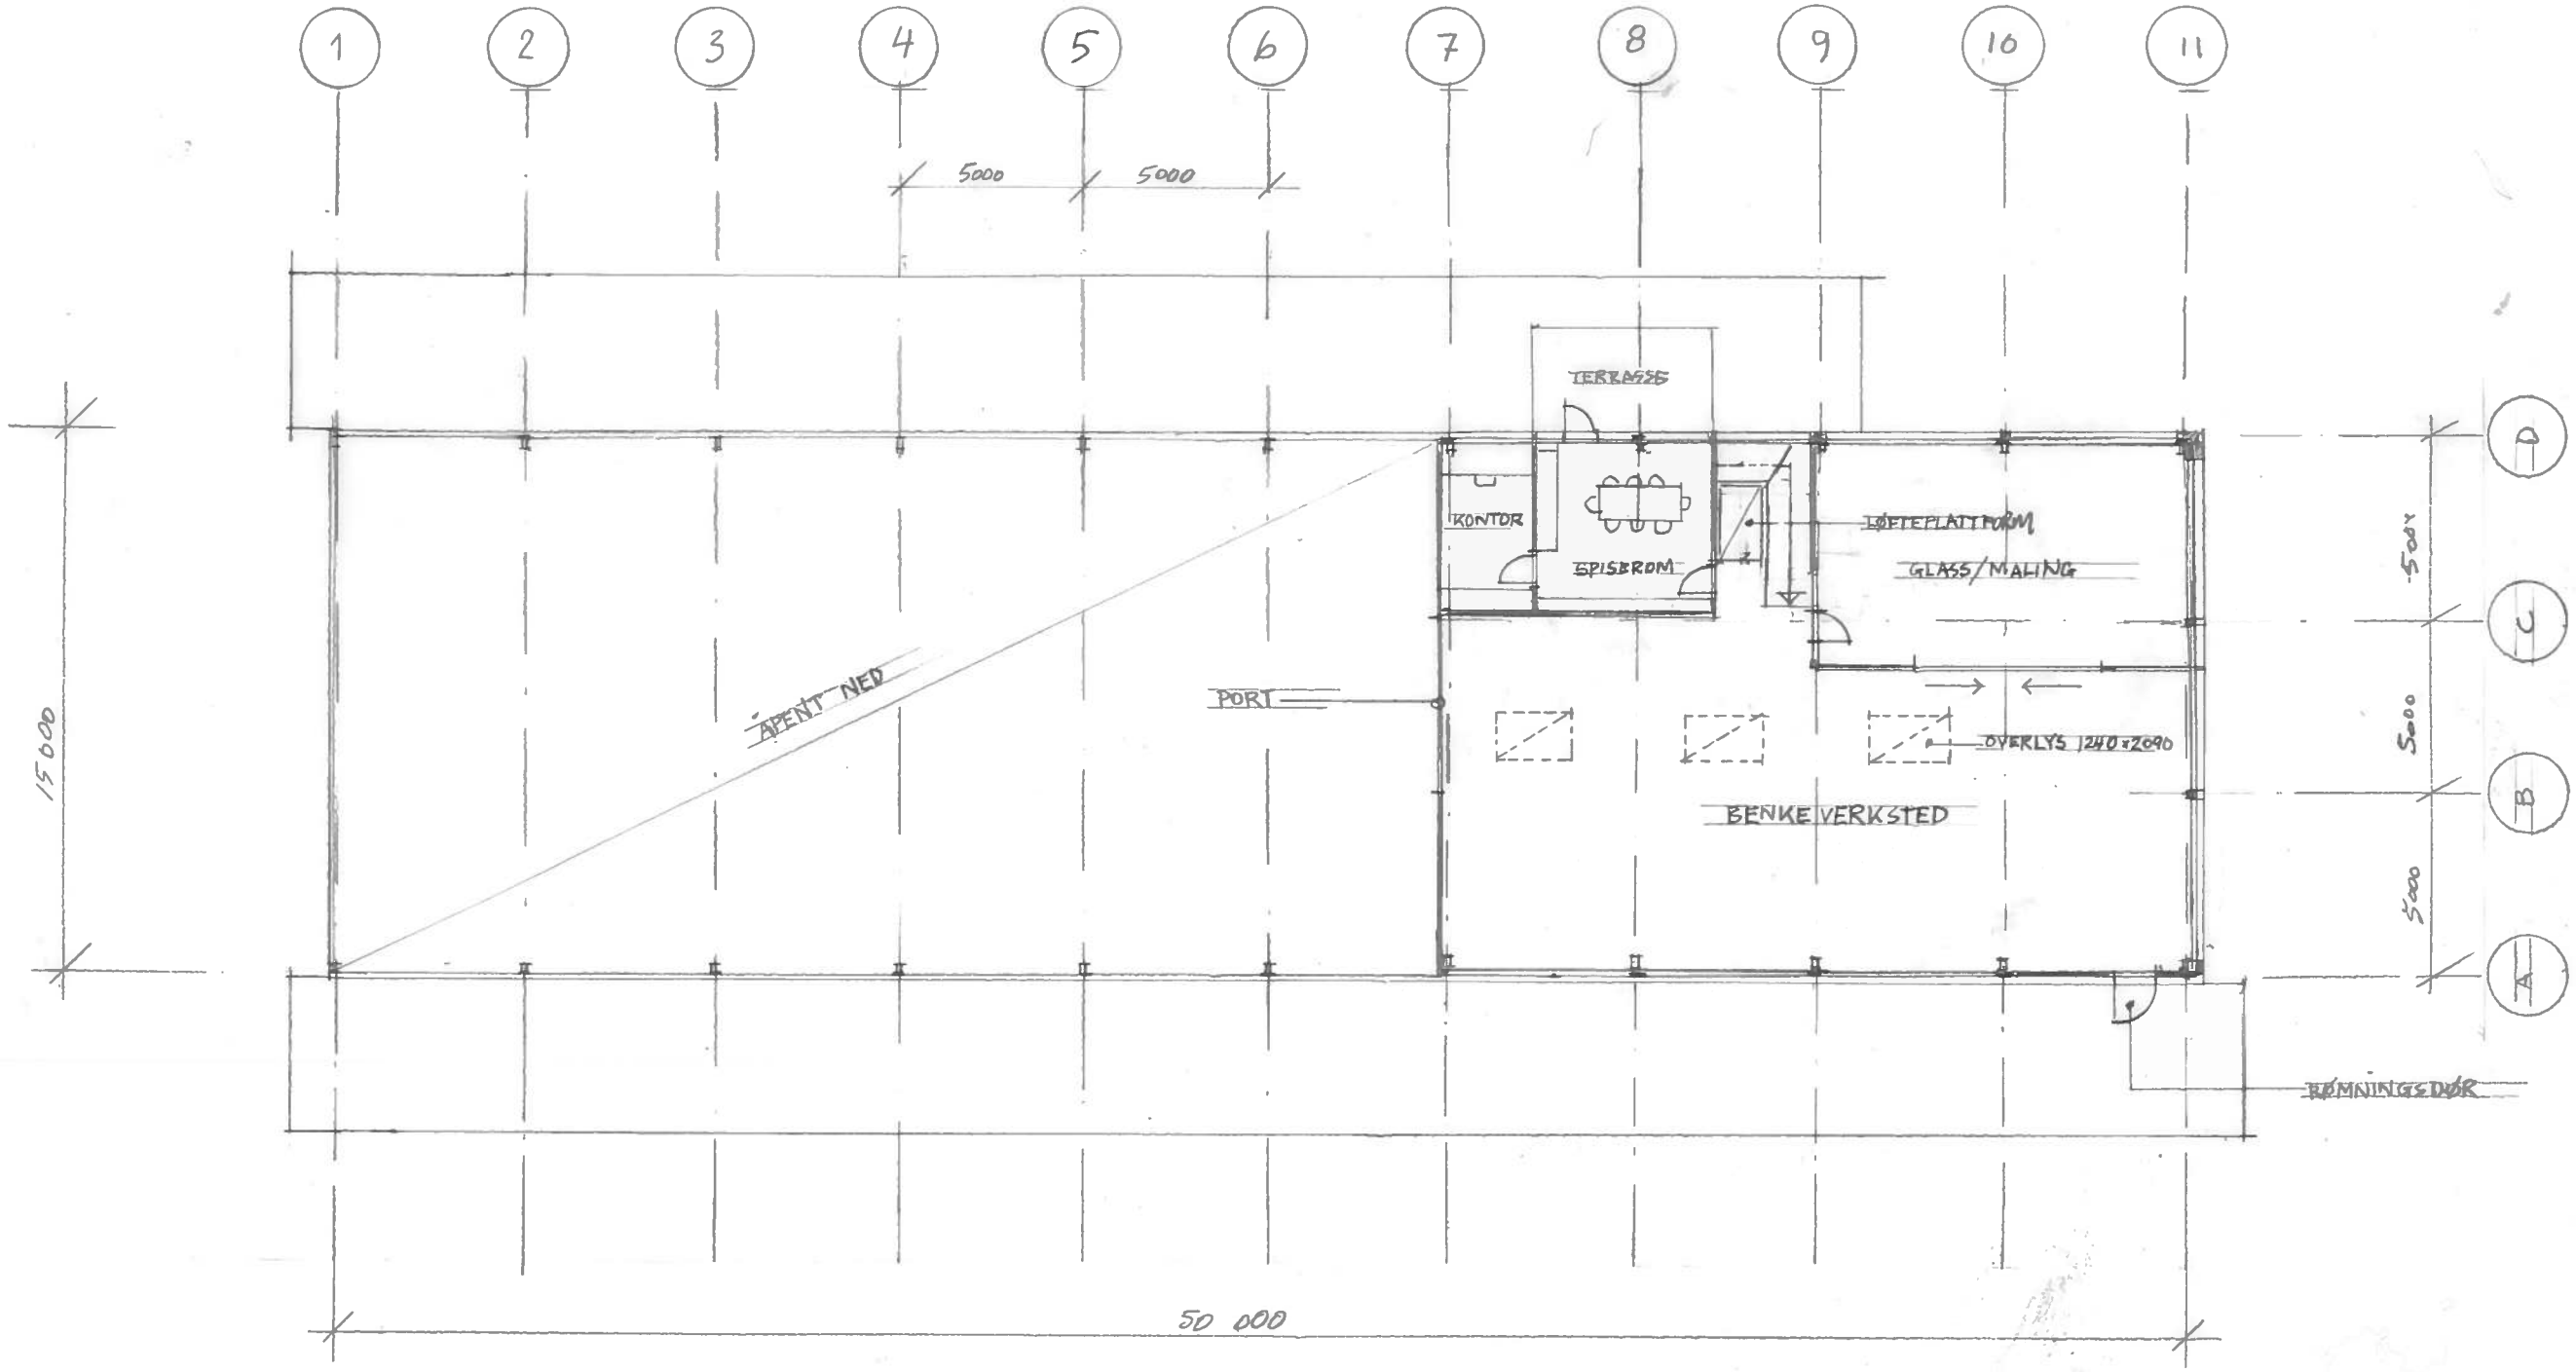

UTMARK	G3H - VERKSTED NORDHORDALAND NÆRINGS-PARK	PLAN 2. ET	Målestokk 1:200	Tegnet av HFS	Dato 17.02.2020	Revidert HFS	Dato 06.04.2020	Orientering N	Tegn. nummer 2.101
			Format A3						