



A-A

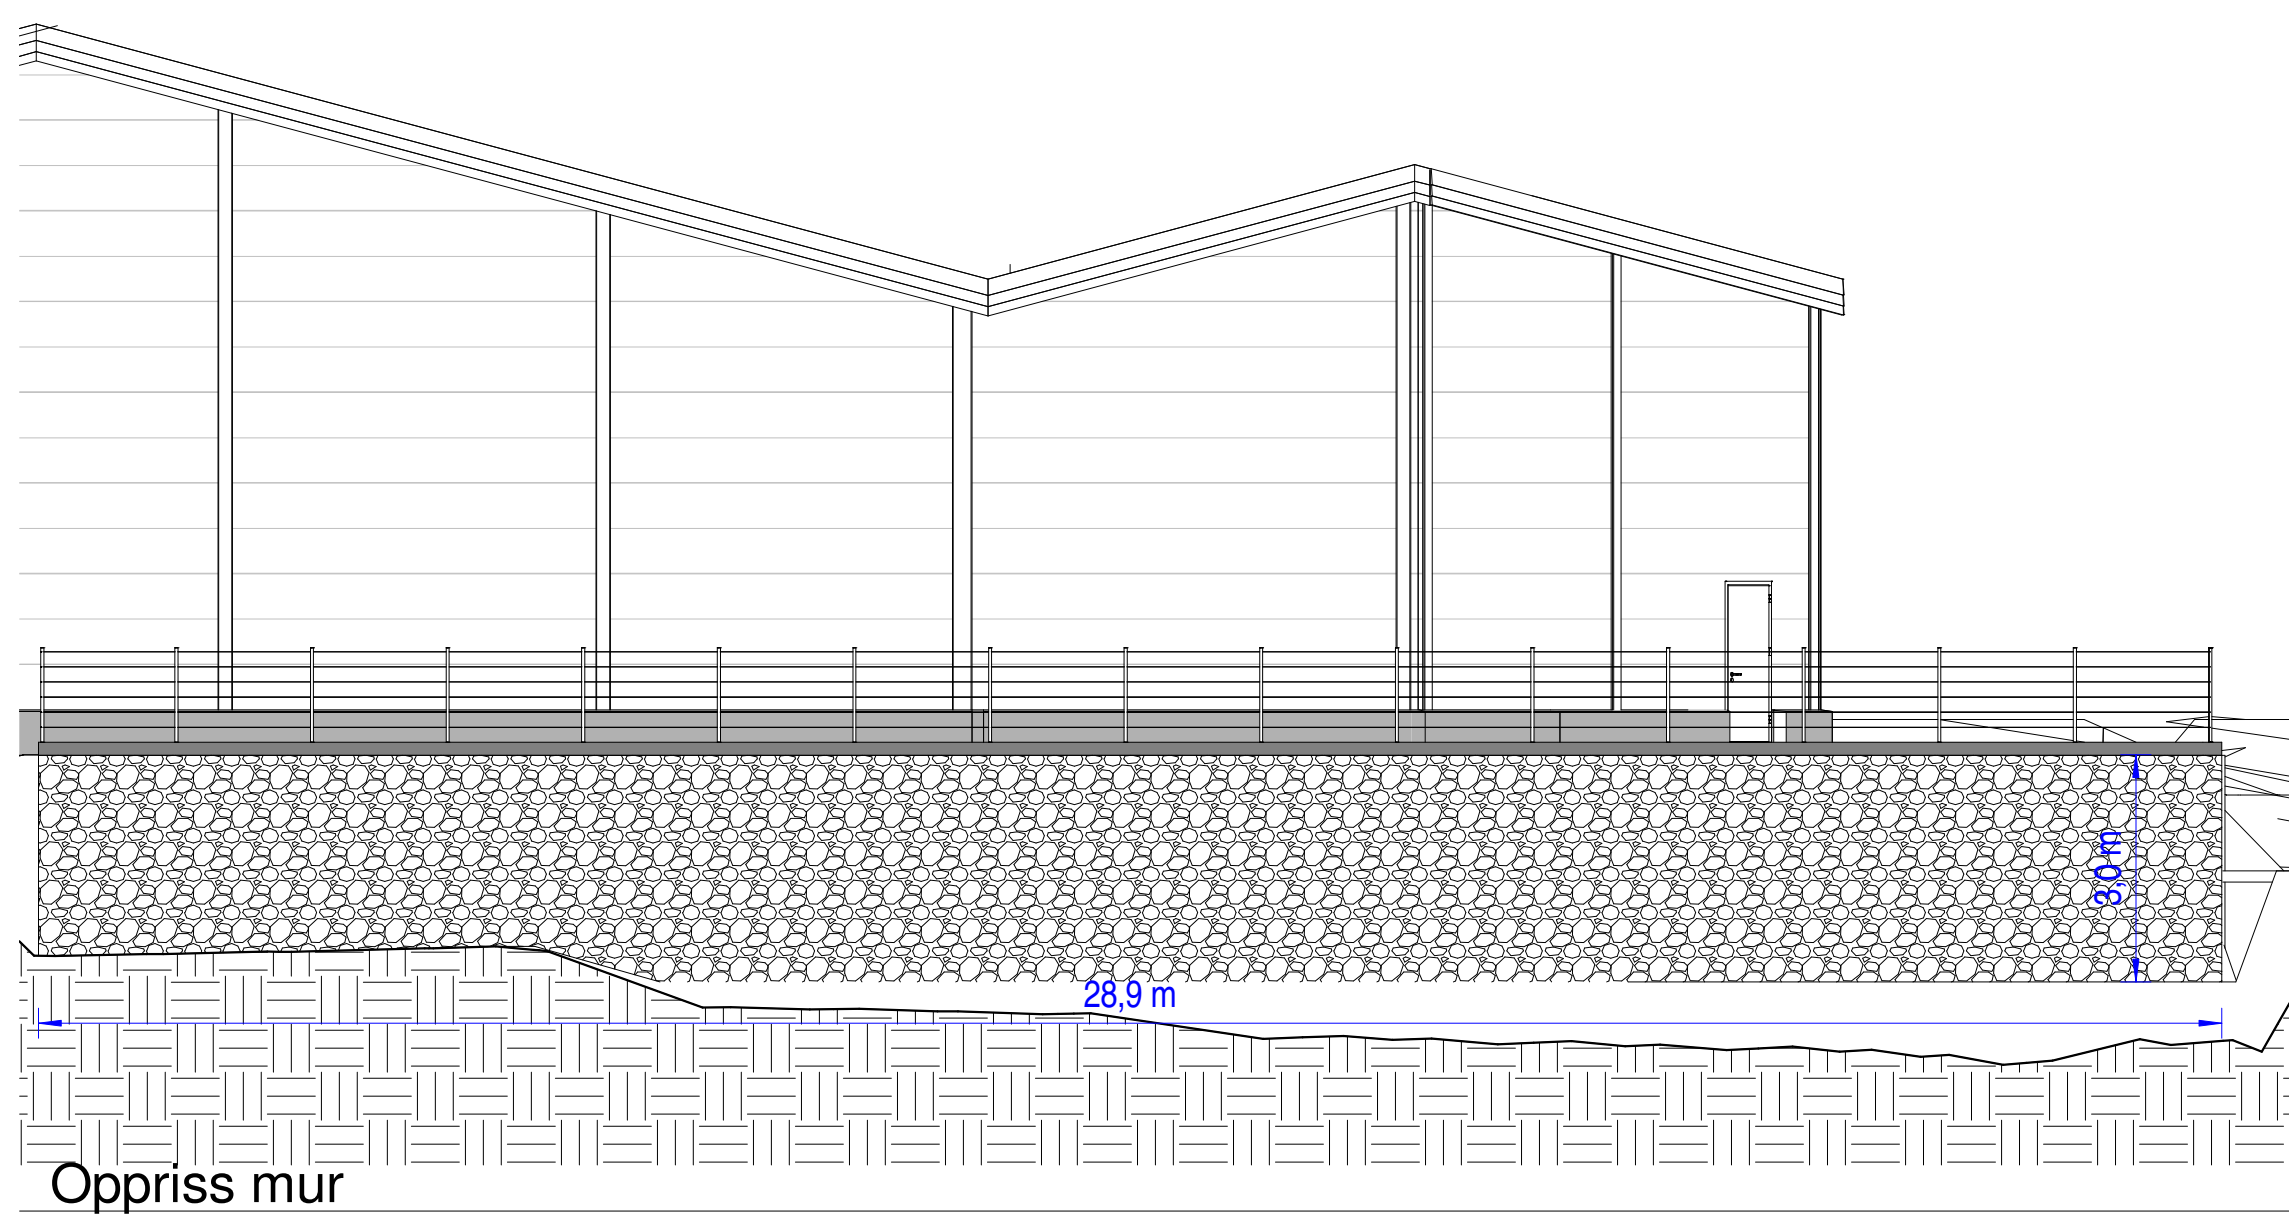

Oppriss mur

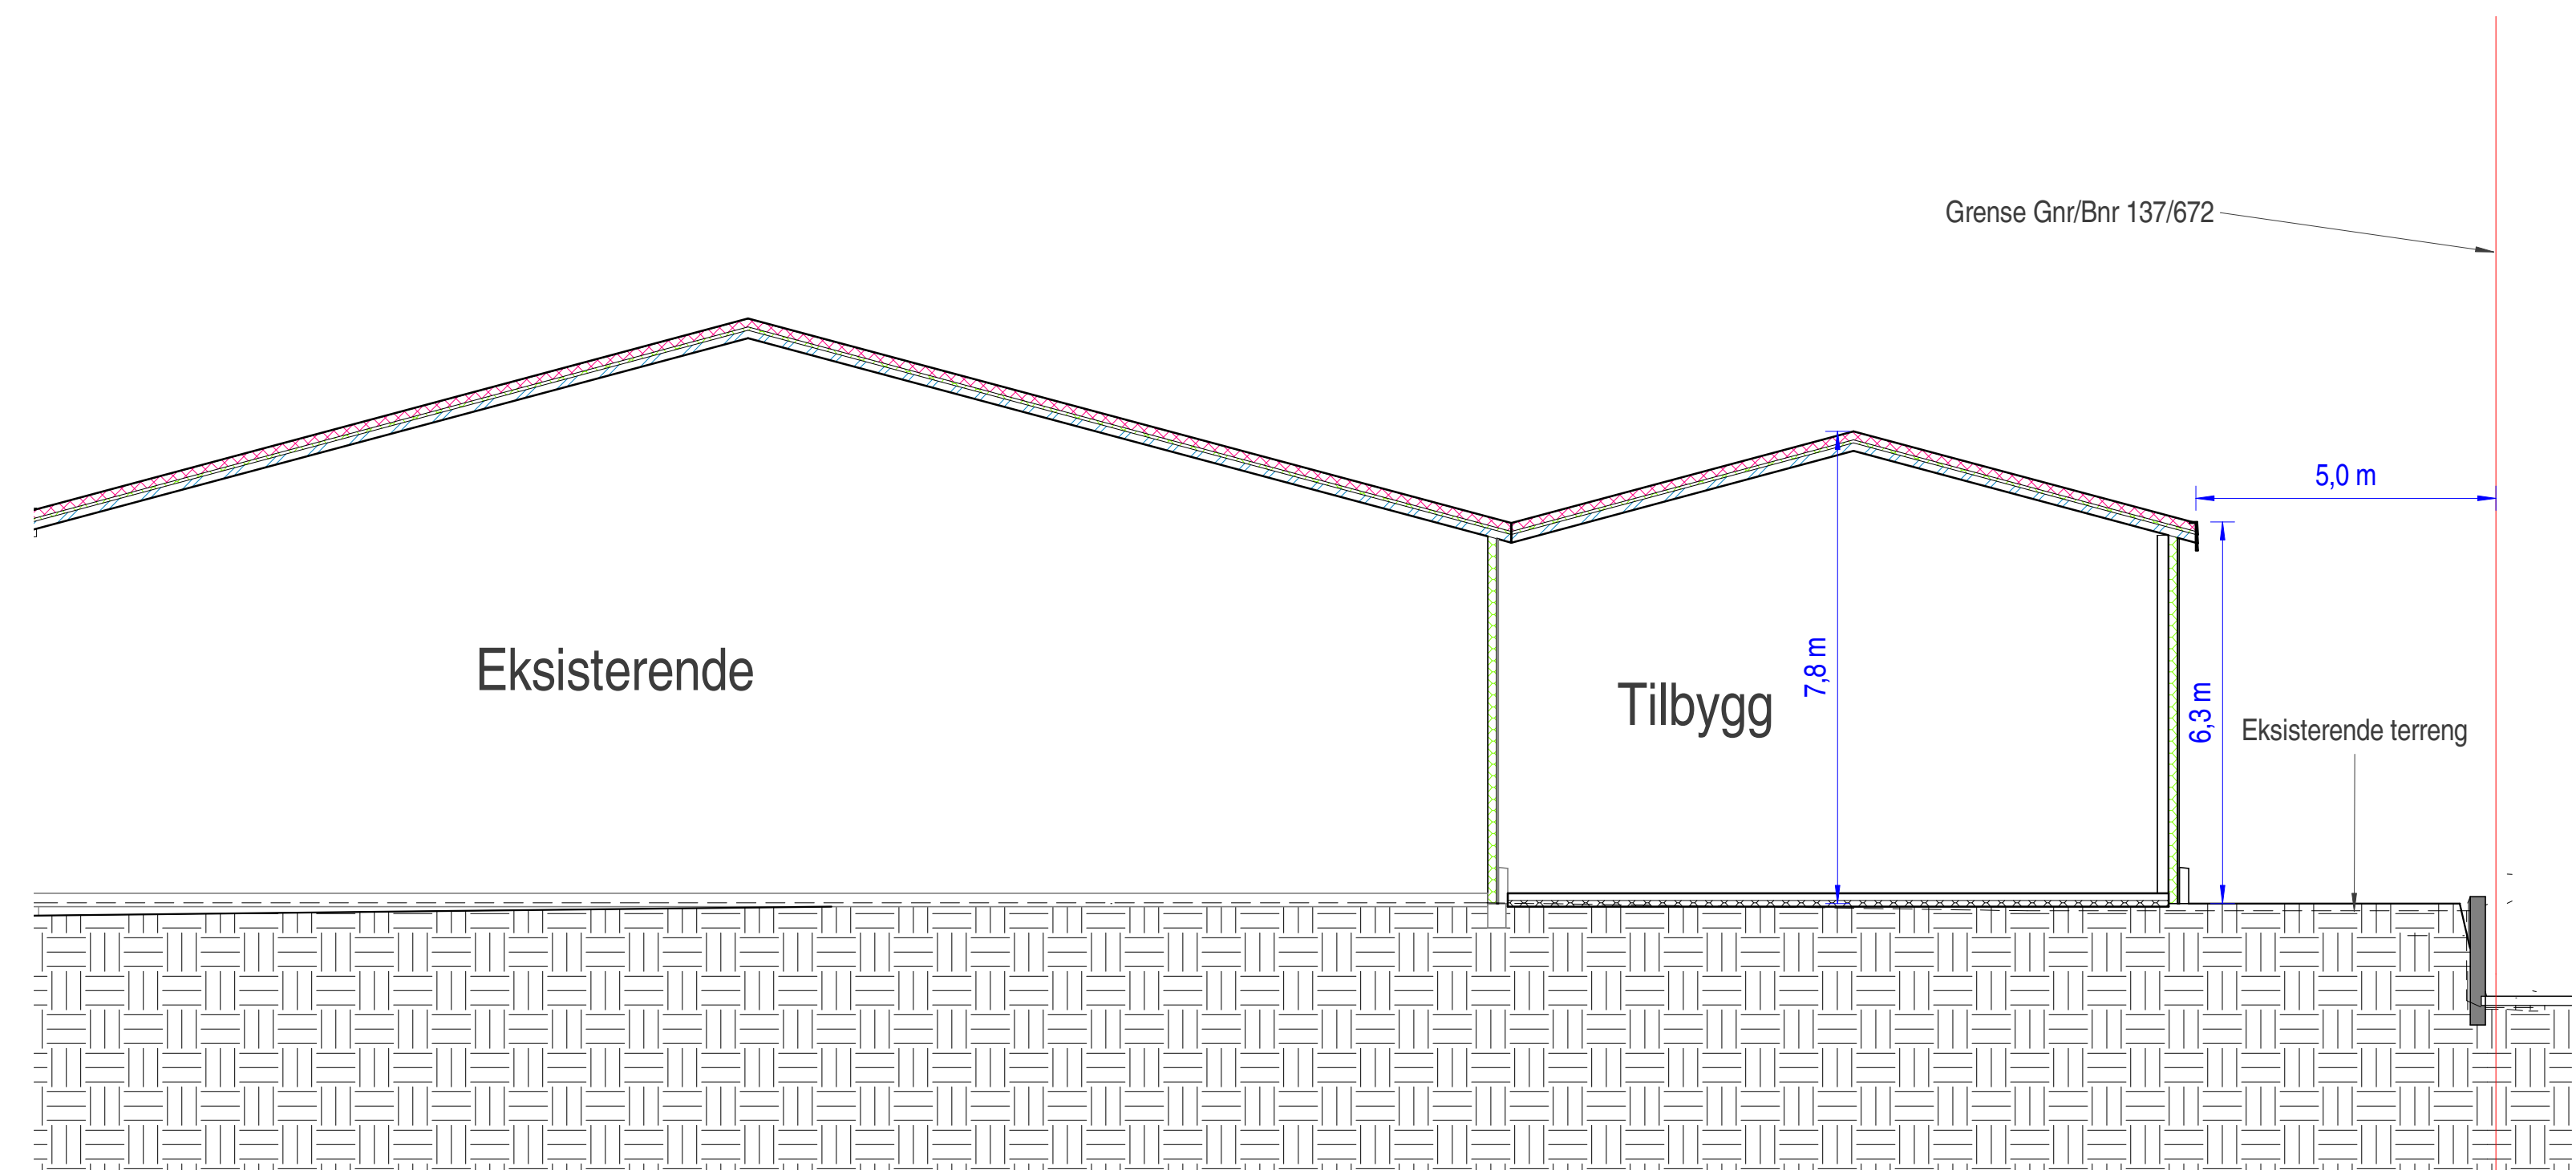

B-B