


E2

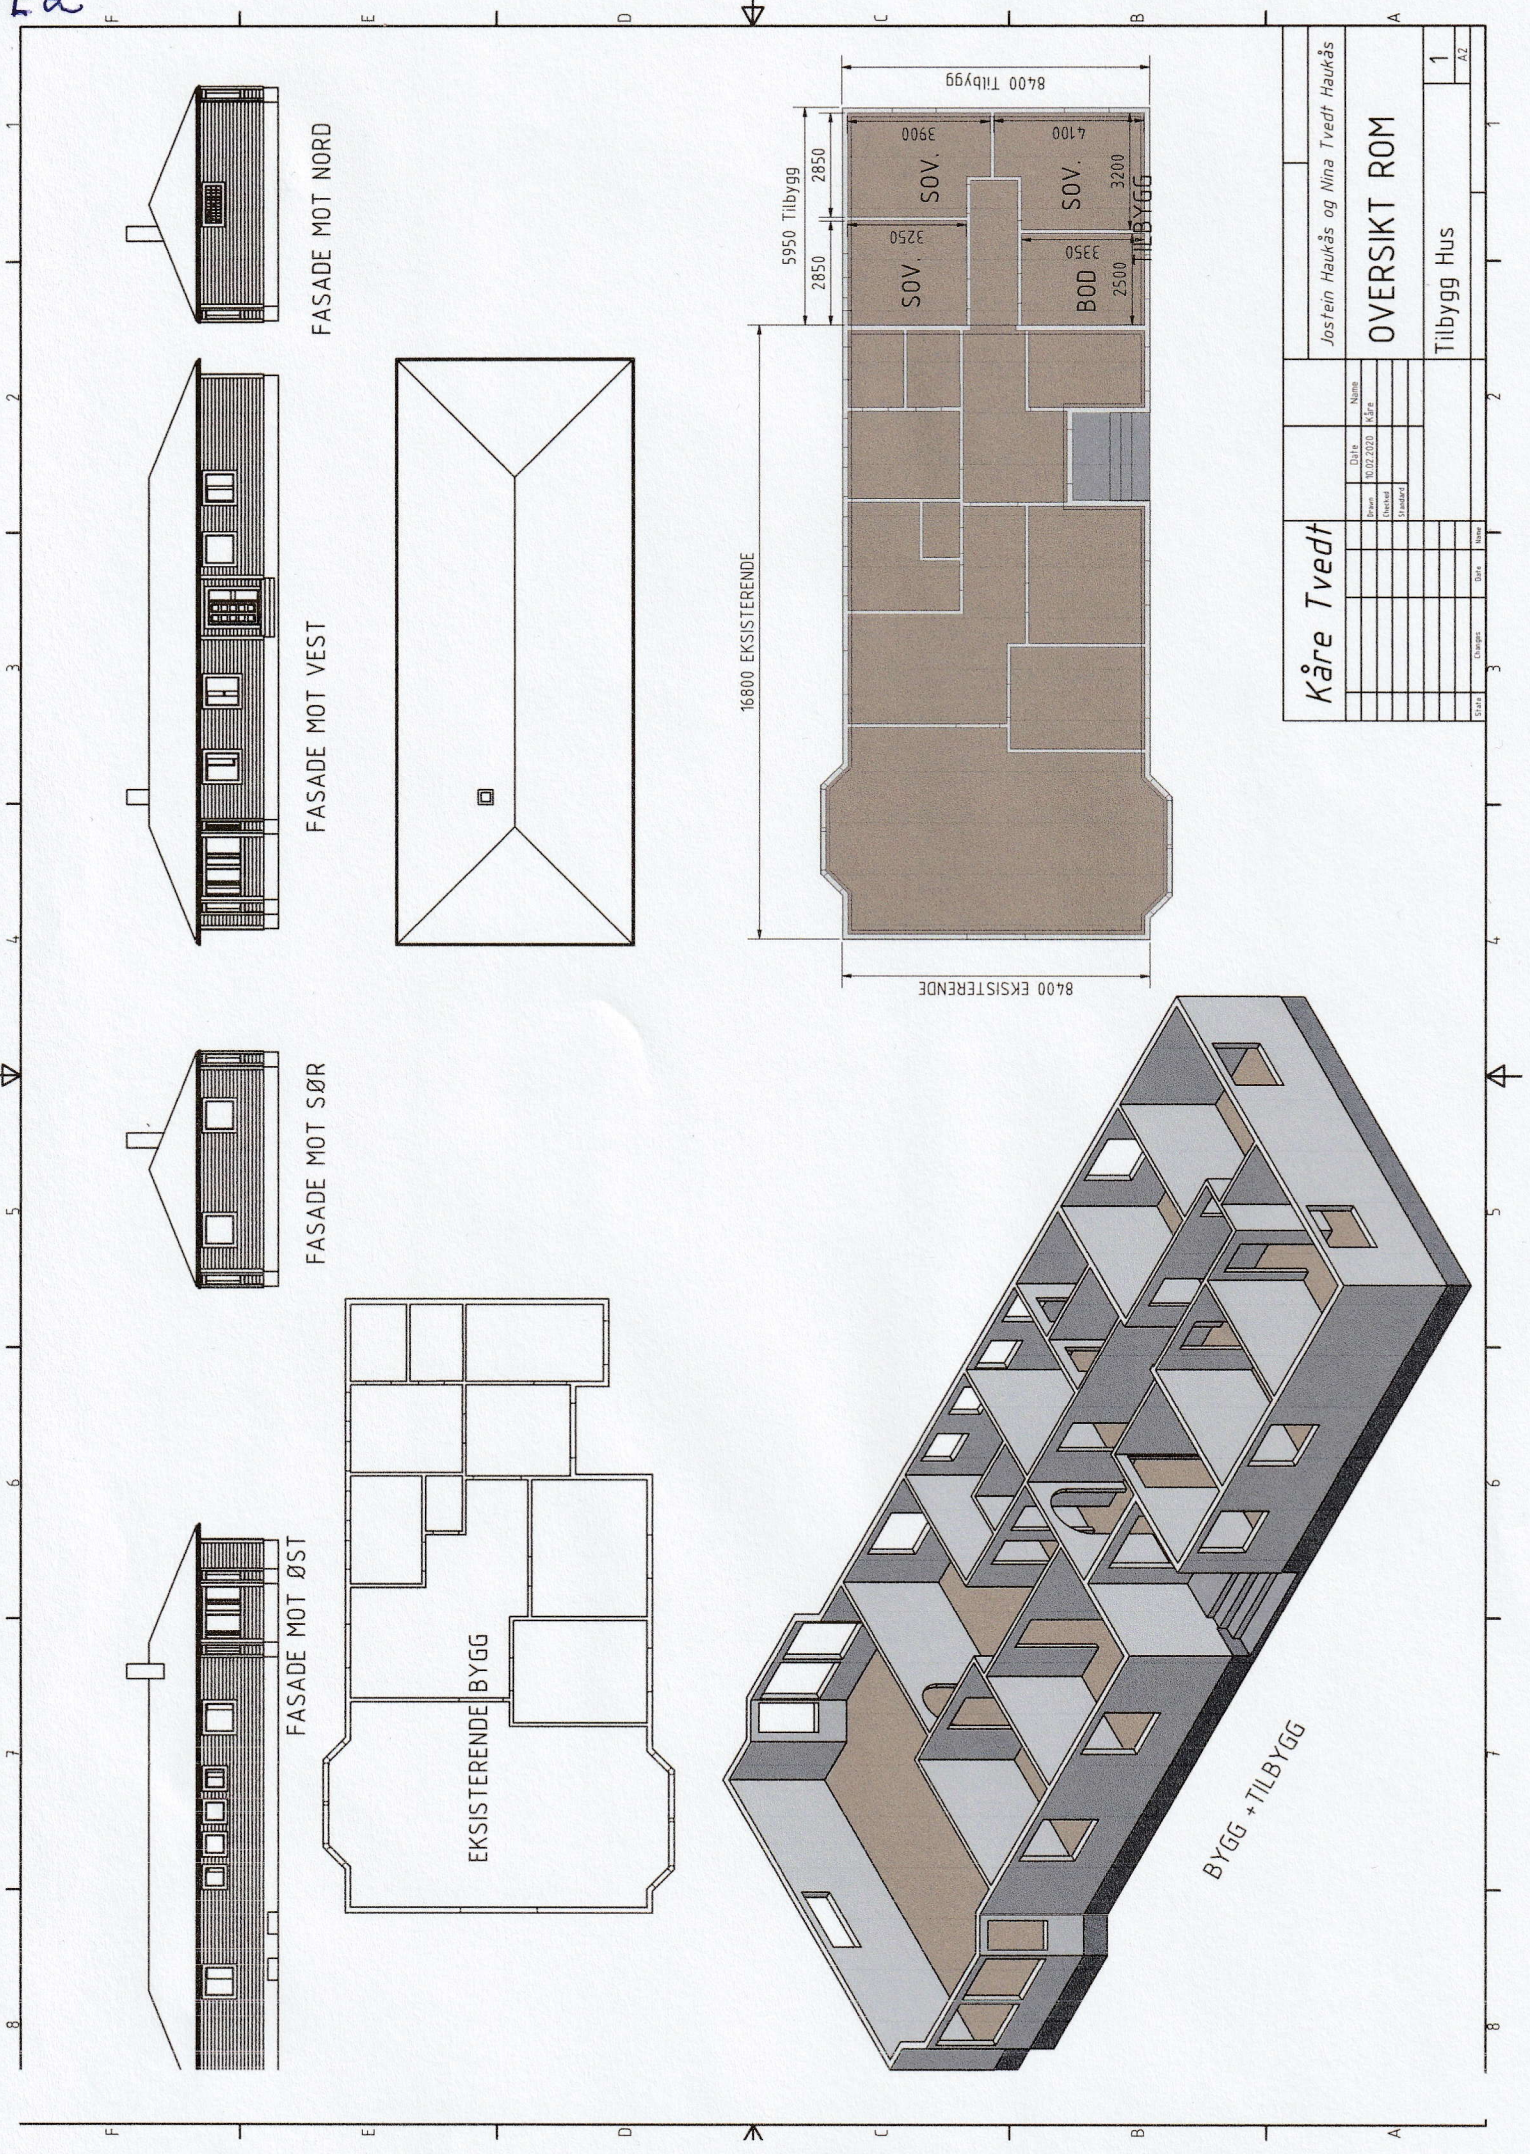

Kåre Tvedt		Jostein Haukås og Mina Tvedt Haukås	
Prosjekt	10.02.2020	OVERSIKT ROM	
Utskrevet		Tilbygg Hus	
Standard		1	
Drøft		AZ	
Changes			
Date			
Utskrevet			
Standard			