Jan Rune Fjellsende

Dato	Konstr./tegnet	Godkjent	Målestokk
24.01.2020			1:400, 1:200

Landbruksvei kl. 4

Lengdeprofiltegning

Erstatning for:	Erstattet av:
	201

Henvisning:

Beregning:
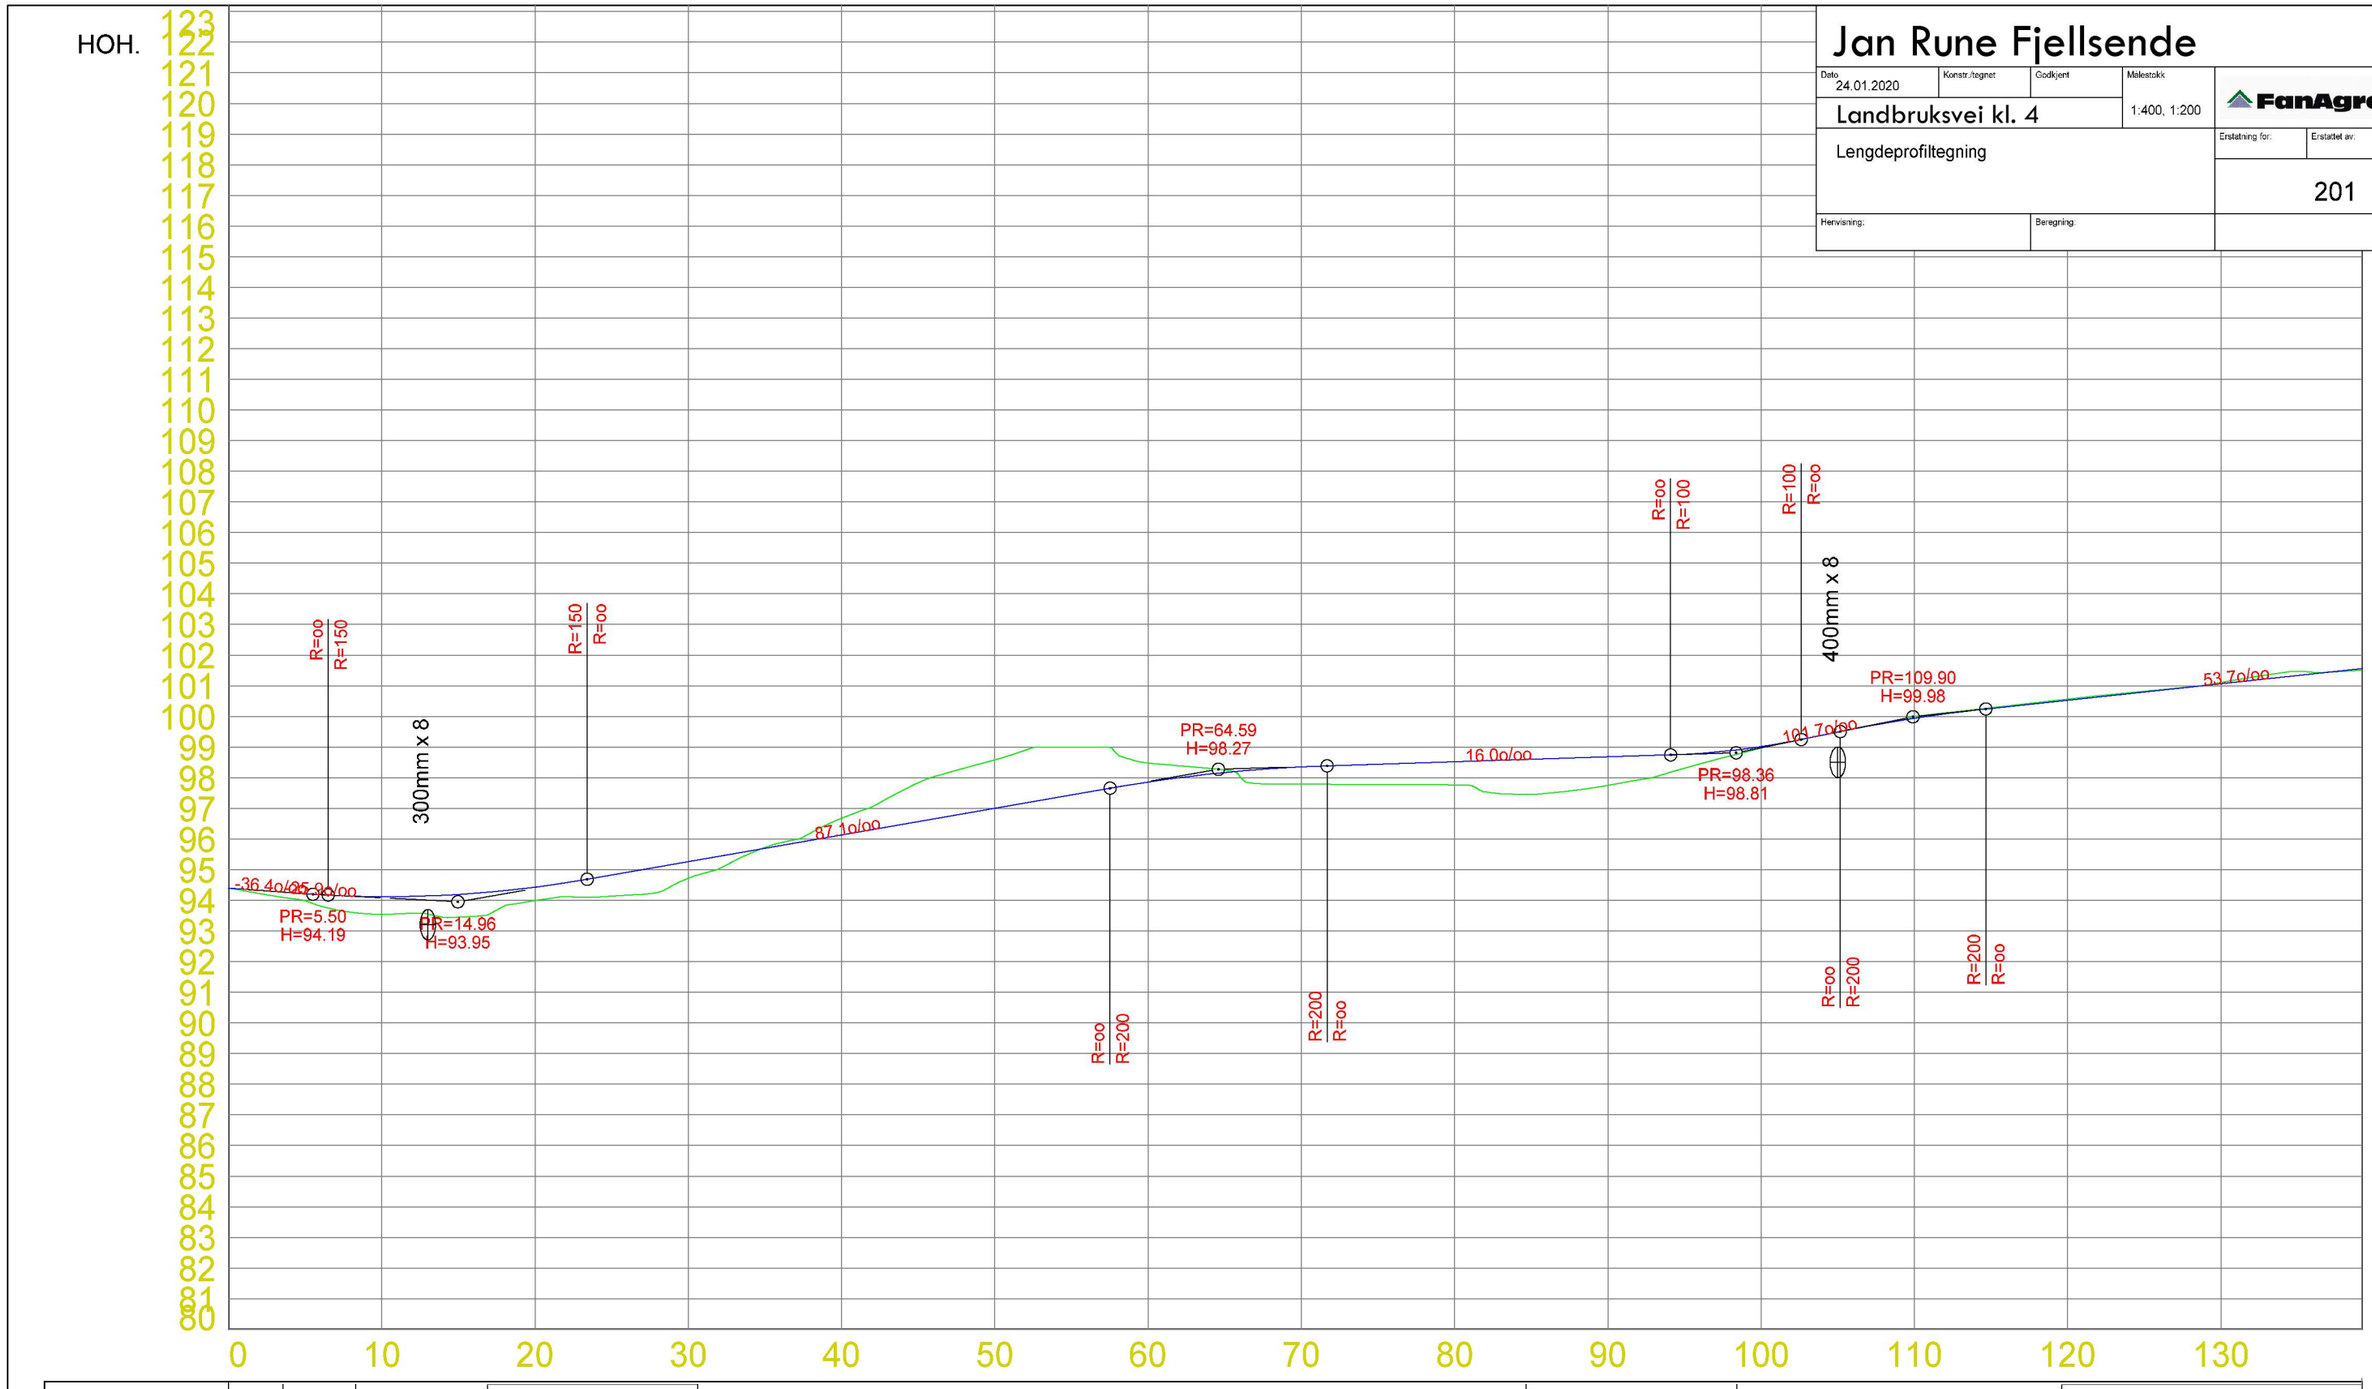
FanAgro