Jan Rune Fjellsende

Dato	Konstr./tegnet	Godkjent	Målestokk
24.01.2020			1:400, 1:200

Landbruksvei kl. 4

FanAgro

Erstatning for: | Erstattet av:

202
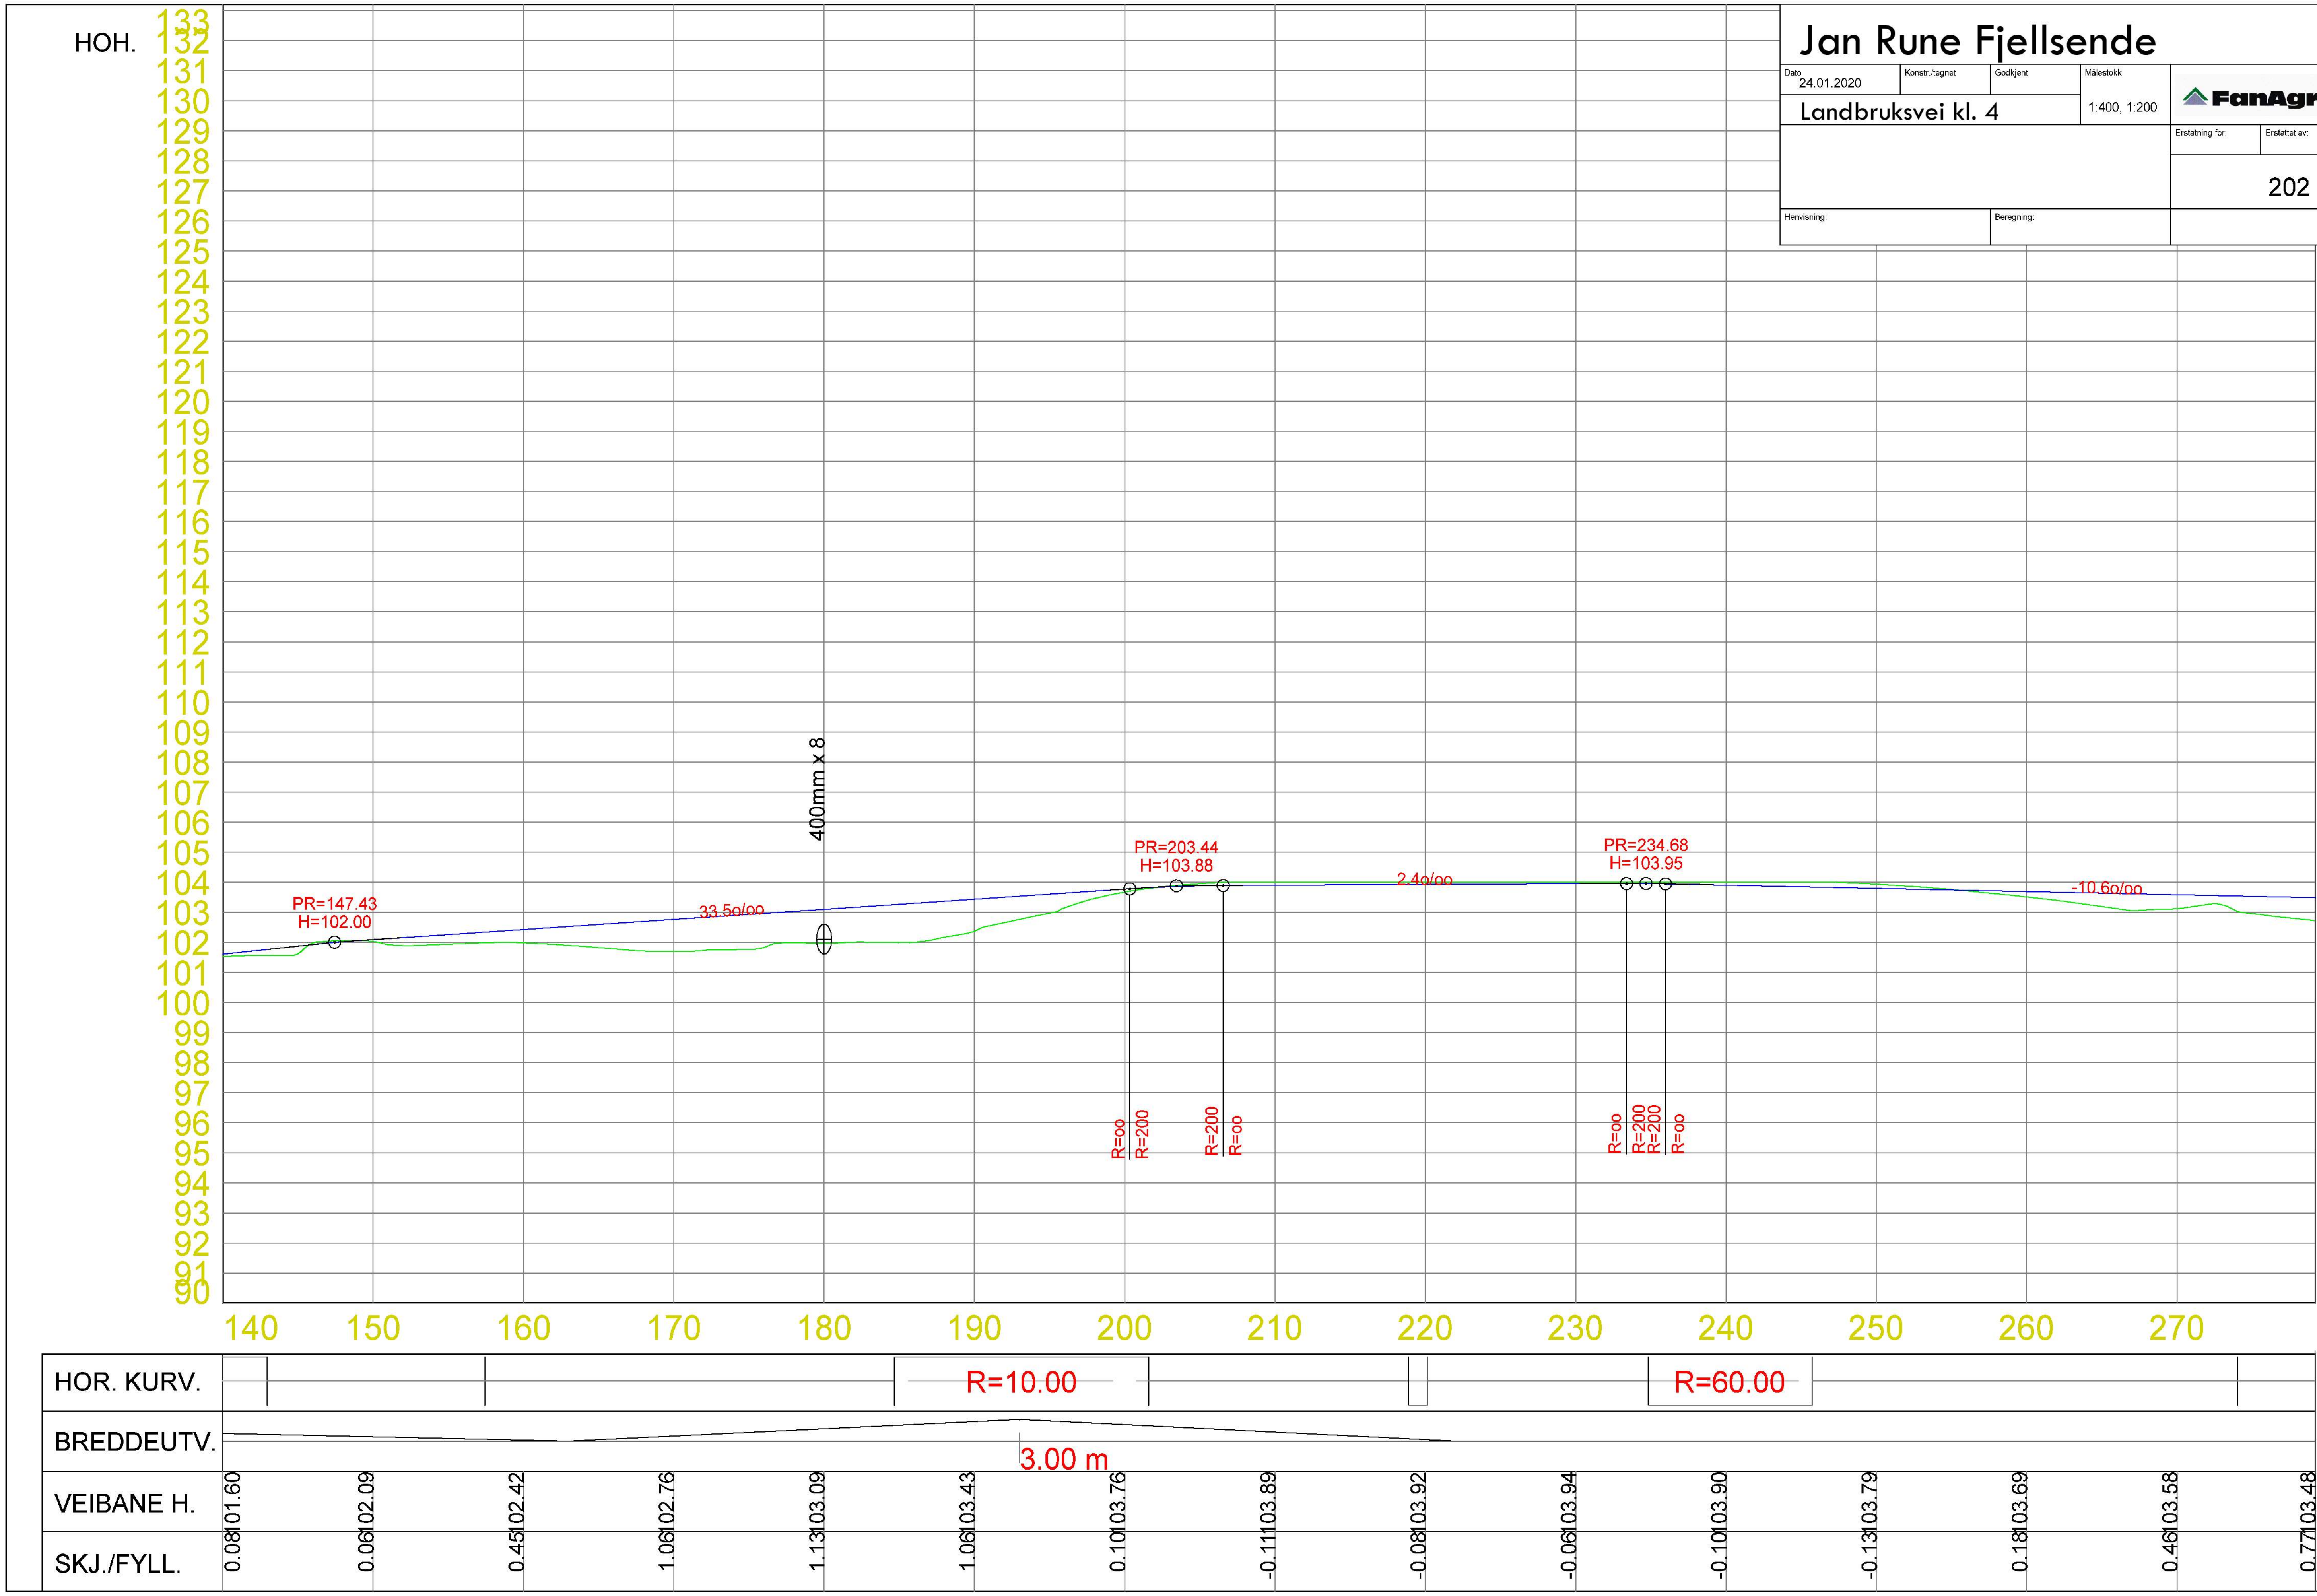
Henvisning: | Beregning: