



PLAN

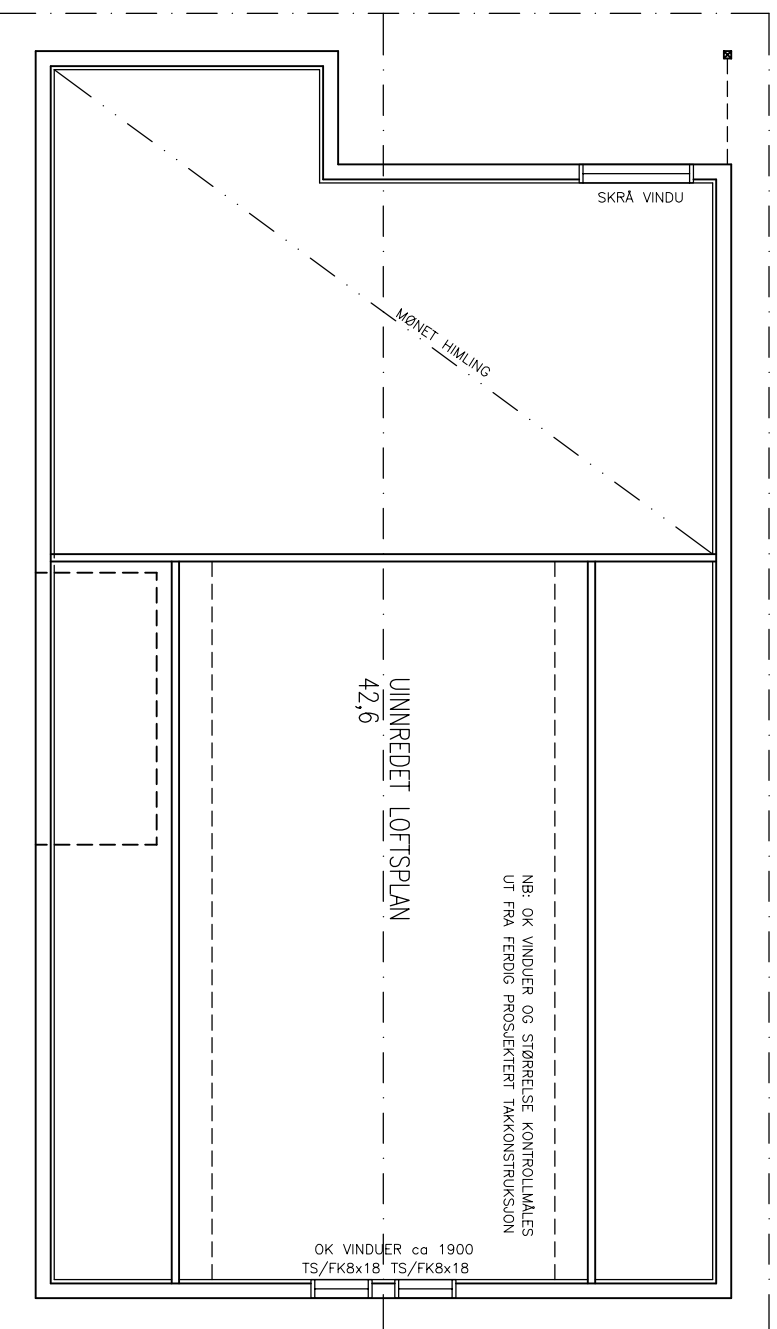

LOFTSPLAN

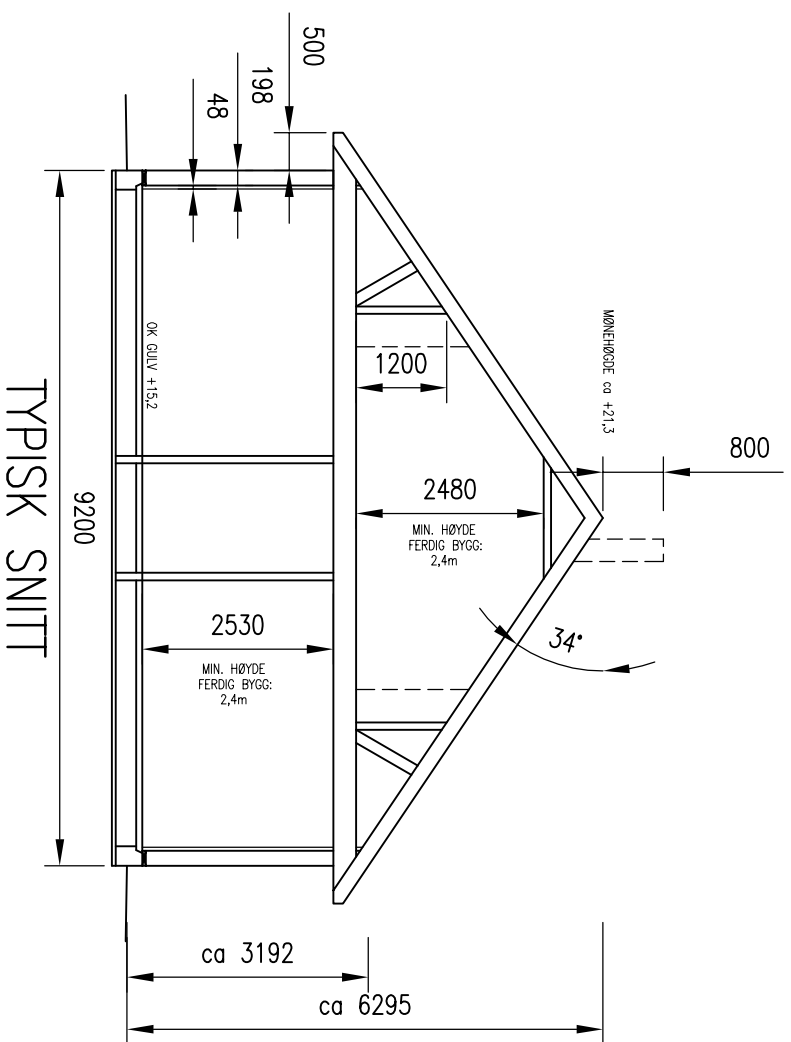

TYPISK SNITT

|   |                     |
|---|---------------------|
| BYA BOLLIG:                                 | 151,8m <sup>2</sup> |
| BRA HOVEDPLAN BOLLIG:                       | 124,3m <sup>2</sup> |
| BRA UNNREDET LOFTSPLAN:                     | 42,6m <sup>2</sup>  |
| BRA TAKOVERBYGG:                            | 10,3m <sup>2</sup>  |
| BYA DOBBEL GARASJE 7x7m:                    | 49,0m <sup>2</sup>  |
| BRA DOBBEL GARASJE 7x7m:                    | 45,9m <sup>2</sup>  |
| BRA TIL SAMMEN 223,1, UTGJØR 22 % UTNYTTING |                     |

NBI:  
 DERSOM ANNET IKKE ER BESKREVET, KAN TEGNINGEN KUN BRUKES SOM SØKNADSTEGNING I BYGGESAK. ARBEIDSTEGNINGER MÅ PROSJEKTERES OG LEVERES SEPARAT.

|  |  |
|--|--|
| <p>OBS!</p> <ul style="list-style-type: none"> <li>* TEGNINGEN KAN PRINTES I FEIL SKALA</li> <li>* IKKE TA MÅL DIREKTE PÅ TEGNING</li> <li>* BRUK BARE OPPGITTE MÅL</li> </ul> | <p>I HENHOLD TIL LOWERK ER DENNE TEGNINGEN ARKOCONSULT AS SIN EIENDOM. DENNE TEGNINGEN KAN IKKE BLI BRUKT, OFFENTLIGGJORT ELLER GIS VIDERE TIL TREDJEPART UTEN VÅRT SKRITLIGE SAMTYKKE. OVERTREDELSE AV DETTE KAN SØKSMÅL.</p> |
|--|--|

|                            |  |
|----------------------------|--|
| DATE/SIGN                  |  |
| SØREIDE BYGG AS, SØK TEGN. |  |
| NY ENEBOLLIG M/GARASJE     |  |

|                |             |
|----------------|-------------|
| REVISION/DATE: |             |
| PROJECT NO.:   | 2020016     |
| DRAWING NO.:   |             |
|                | 19120016A01 |

GBNR. 123/93, ALVER  
 PLAN, LOFTSPLAN OG SNITT  
 19120016A01

|      |  |          |       |         |          |
|------|--|----------|-------|---------|----------|
| REV. | DESCRIPTION  | SCALE:   | 1:100 | FORMAT: | A3       |
|      | ARKOCONSULT AS, Postboks 103, 5291 Valestf.        | DRAWN:   | LAH   | DATE:   | 25.02.20 |
|      | Tel.: 56390003 – Fax.: 56191130 – Mob.: 93241511   | CHECKED: | PKT   | DATE:   | 26.02.20 |
|      | Mail: post@arkoconsult.no – Org.nr.: 918269665 MVA |          |       |         |          |

