



For matrikkelenhet:

Kommune: **4631 - ALVER** Utskriftsdato/klokkeslett: 20.05.2020 kl. 12:18
Gårdsnummer: **58** Produsert av: Liv Berit Ones
Bruksnummer: **132** Attestert av: Alver kommune

Orientering om matrikkelbrev

Matrikkelbrevet er hjemlet i «Lov om eigedomsregistrering» (matrikkellova) av 17. juni 2005. Etter definisjonen i matrikkelovens § 3 d) er matrikkelbrevet en attestert utskrift av matrikkelen som viser alle registrerte opplysninger om en matrikkelenhet ved oppgitt dato.

Om fullstendighet og nøyaktighet i matrikkelbrevet

Matrikkelen ble etablert ved konvertering av data fra tidligere registre. Det kan variere hvor gode disse dataene er med hensyn på fullstendighet og nøyaktighet. I enkelte tilfeller kan grensepunkt og grenselinjer mangle helt eller delvis eller være feil registrert. Det kan også være feil og mangler ved registrert bygnings- og adresseinformasjon. Fullstendighet og stedfestingsnøyaktighet er generelt bedre innenfor enn utenfor tettbygd strøk. Vær oppmerksom på at for mange matrikkelenheter og bygg hefter usikkerhet ved arealet som oppgis.

For utfyllende informasjon: **www.kartverket.no/matrikkelbrev**

Matrikkelenhet

Matrikkelenhetstype: Grunneiendom
Bruksnavn: LYGRA INDRE
Etableringsdato: 02.09.1991
Skylid: 0
Er tinglyst: Ja
Har festegrunner: Nei
Er seksjonert: Nei

Arealrapport

Tekst Areal Kommentar
Beregna areal for 58 / 132 69,9 m2 Ukjent grenseforløp

Eierforhold

Tinglyste eierforhold	Navn	Bruksenhet	Adresse	Andel
Rolle Status	GUNBY INGER JOHANNE	H0101	JACOB LARSENS VEI 7	1 / 1
Hjemmelshaver	5163 LAKSEVÅG			

Oversikt over teiger

(EUREF89 UTM Sone 32)

Løpenr	Type	Hovedteig	Nord	Øst	Høyde	Areal	Merknader
1	Teig	Ja	6732578	287907		69,9 m2	Hjelpelinje vannkant

Forretninger der matrikkelenheten er involvert

Forretning	Forretningsdokumentdato	Tinglysing	Matrikkelføring
Forretningstype	Kommunal saksreferanse	Status	Signatur
Årsak til feilretting	Annen referanse	Endret dato	Dato

Omnummerering v/kommuneendring	01.01.2020	Tinglyst	01.01.2020	smatmynd	01.01.2020
Omnummerering		Omnummerert til:	4631 - 58/132		
		Omnummerert fra:	1263 - 58/132		

Opprett ny grunneiendom ved fradeling 02.09.1991

Kart- og delingsforretning

Rolle	Matrikkelenhet	Arealendring
Avgiver	1263 - 58/10	-63
Mottaker	1263 - 58/132	63

Forretninger der matrikkelenheten er berørt

Forretning	Forretningsdokumentdato	Status	Tinglysing	Endret dato	Matrikkelføring
Forretningstype	Kommunal saksreferanse				Signatur
Årsak til feilretting	Annen referanse				Dato
Kvalitetshewing for eksisterende matrikkelenhet	20.04.2020				onesliv 20.05.2020
Annen forretningstype	2020/4105 1988/156	Rolle Berørt	Matrikkelenhet 4631 - 58/132	Arealendring 0	
Kvalitetshewing for eksisterende matrikkelenhet	20.04.2020				onesliv 20.05.2020
Annen forretningstype	2020/4105 1988/156	Rolle Berørt	Matrikkelenhet 4631 - 58/132	Arealendring 0	
Kvalitetshewing for eksisterende matrikkelenhet	20.04.2020				onesliv 20.05.2020
Annen forretningstype	2020/4105 1988/156	Rolle Berørt Berørt Berørt	Matrikkelenhet 4631 - 58/10 4631 - 58/132 4631 - 58/139	Arealendring 0 0 0	
Kvalitetshewing for eksisterende matrikkelenhet	20.04.2020				onesliv 19.05.2020
Annen forretningstype	2020/4105 1988/156	Rolle Berørt Berørt Berørt	Matrikkelenhet 4631 - 58/10 4631 - 58/132 4631 - 58/139	Arealendring 0 0 0	
Kvalitetshewing for eksisterende matrikkelenhet	20.04.2020				onesliv 19.05.2020
Annen forretningstype	2020/4105 1988/156	Rolle Berørt Berørt	Matrikkelenhet 4631 - 58/10 4631 - 58/132	Arealendring 0 0	
Kvalitetshewing for eksisterende matrikkelenhet	16.04.1991				1263onl 04.02.2020
Oppmålingsforretning	22/91	Rolle Berørt Berørt Berørt	Matrikkelenhet 1263 - 58/10 1263 - 58/132 1263 - 58/139	Arealendring 0 0 0	
Kvalitetshewing for eksisterende matrikkelenhet	17.10.1990				1263onl 04.02.2020
Kart- og delingsforretning	156/88	Rolle Berørt	Matrikkelenhet 1263 - 58/132	Arealendring 0	

Forretning
Forretningstype
Årsak til feilretting

Forretningsdokumentdato
Kommunal saksreferanse
Annen referanse

Kvalitetsheving for eksisterende matrikkelenhet
Oppmålingsforretning

17.10.1990
156/88

Tinglysing

Status

Endret dato

Matrikkelføring
Signatur
Dato

1263onl 04.02.2020

Rolle	Matrikkelenhet	Arealendring
Berørt	1263 - 58/10	0
Berørt	1263 - 58/132	0

Aktive bygg som er registrert på matrikkelenheten

Bygningsnr: 176 229 772

Løpenr:

Repr.punkt: Koordinatsystem: EUREF89 UTM Sone 32

Nord: 6732575 Øst: 287908

Bygningsendringskode:

Bygningstype: Naust båthus sjøbu

Næringsgruppe:

Bygningsstatus: Tatt i bruk

Energikilder:

Oppvarming:

Bebyggd areal: 0 Ant. boliger: 0 Datoer

Bruksareal bolig: 0 Ant. etasjer: 0 Rammetillatelse:

Bruksareal annet: 0 Vannforsyning: Igangsettingsstillatelse:

Bruksareal totalt: 0 Avløp: Tatt i bruk:

Bruttoareal bolig: 0 Har heis: Nei Midlertidig brukstillatelse:

Bruttoareal annet: 0 Bruttoareal totalt: 0 Ferdiggjort:

Alternativt areal: 0

Alternativt areal 2: 0

Bruksenheter

Adresse

Bruksenhetsnummer

Bruksenhetsstype

Bruksareal

Ant. rom


Kjøkkentilgang

Bad

WC

Matrikkelenhet

Unummerert bruksenhet 0 0 0 0 0 0 0 58/132

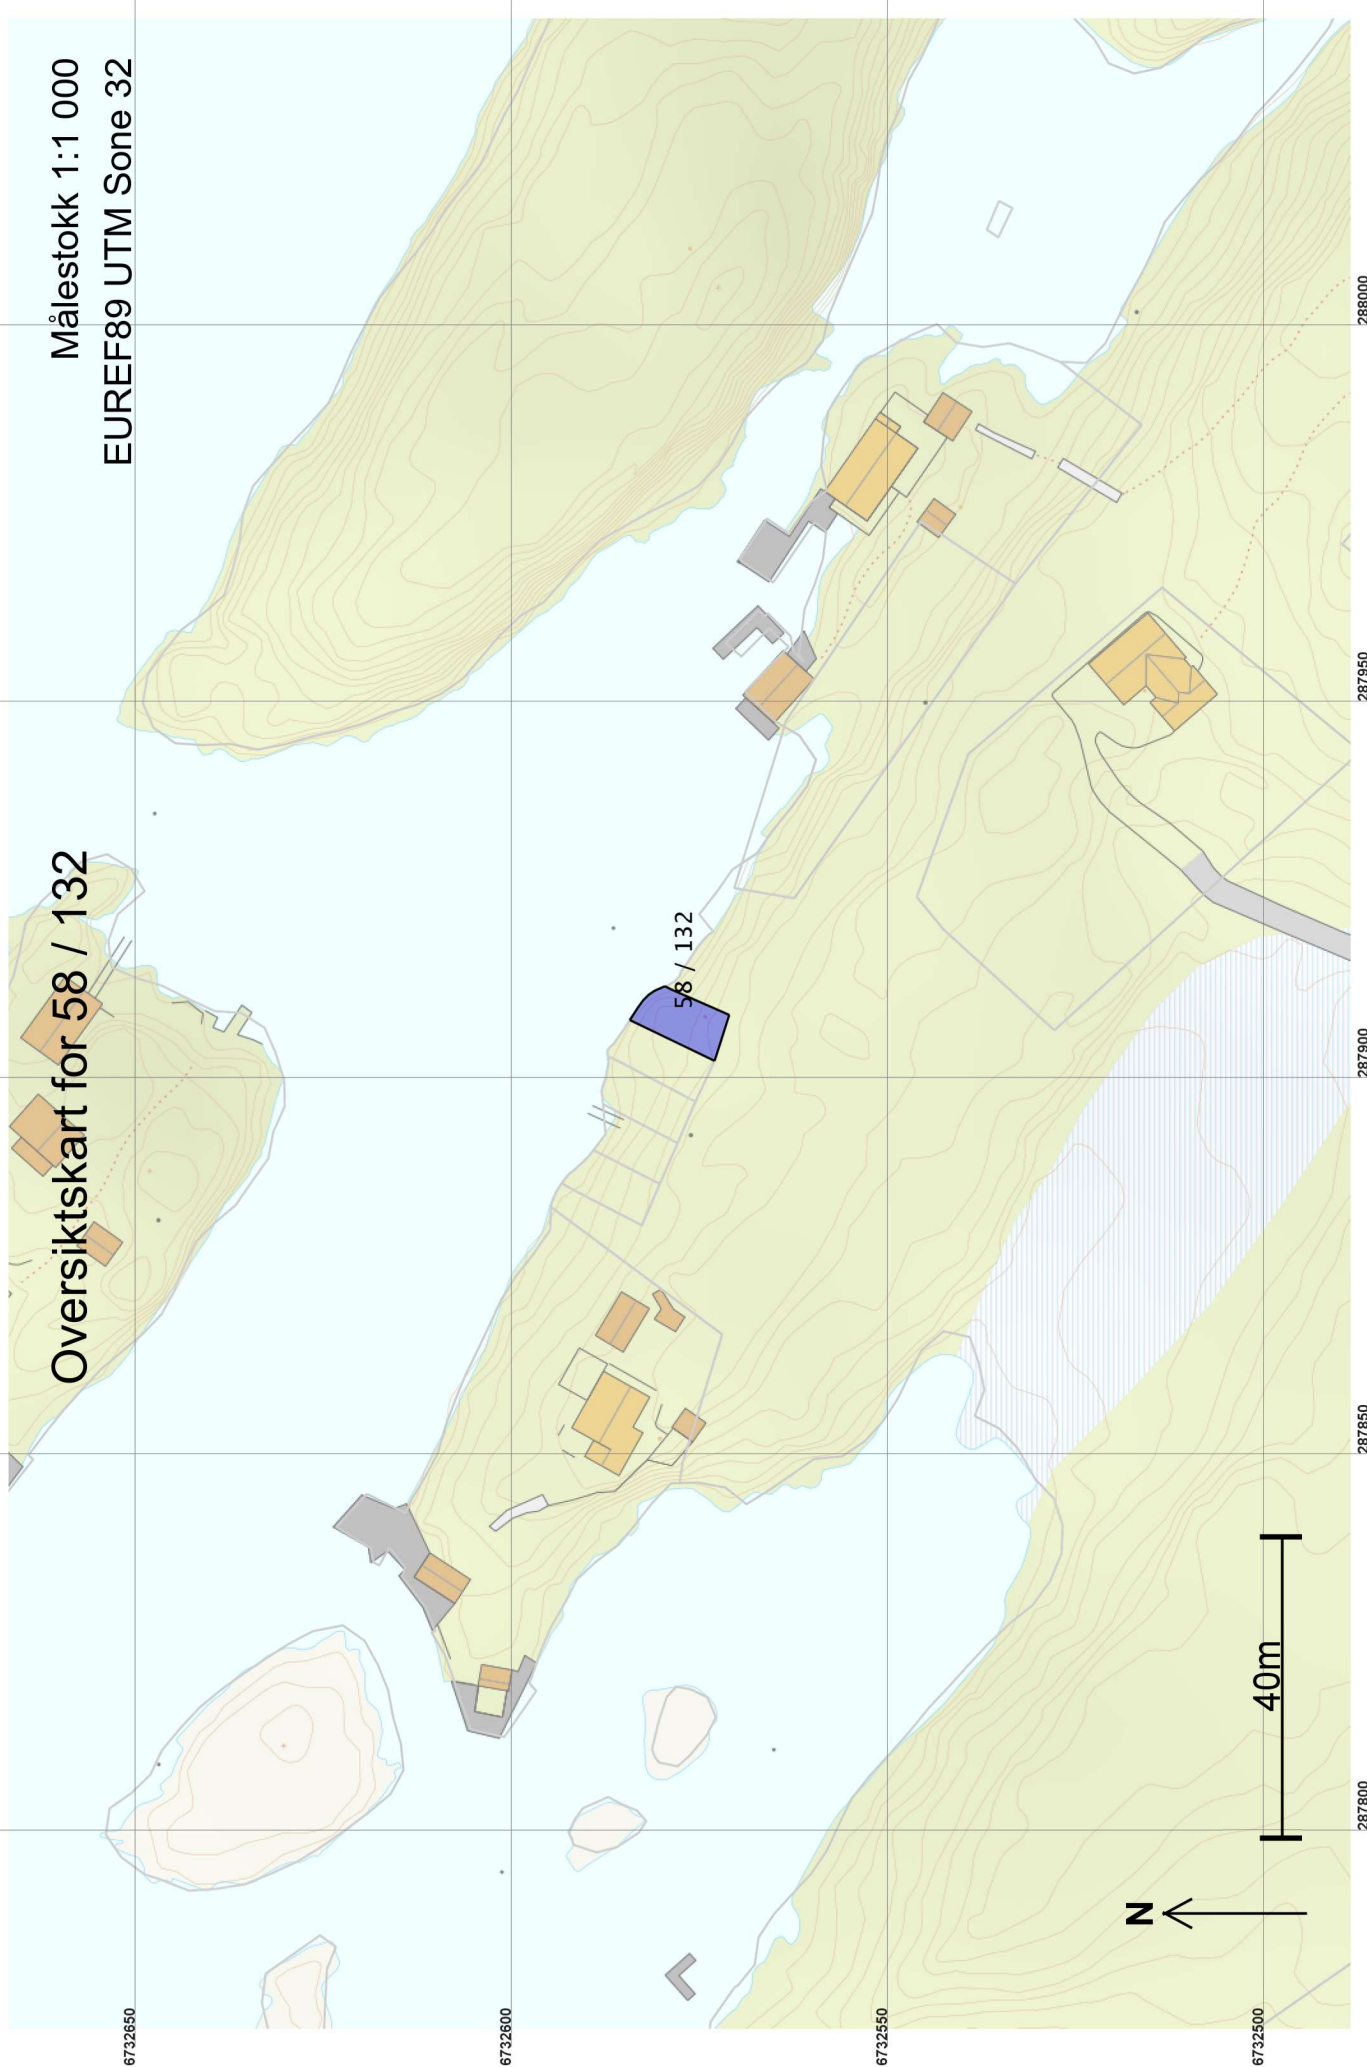

Målestokk 1:1 000
EUREF89 UTM Sone 32

Oversiktskart for 58 / 132

6732650

6732600

6732550

6732500

287800

287850


287900

287950

288000

Teig 1 (Hovedteig) 58 / 132

Målestokk 1:250
EUREF89 UTM Sone 32

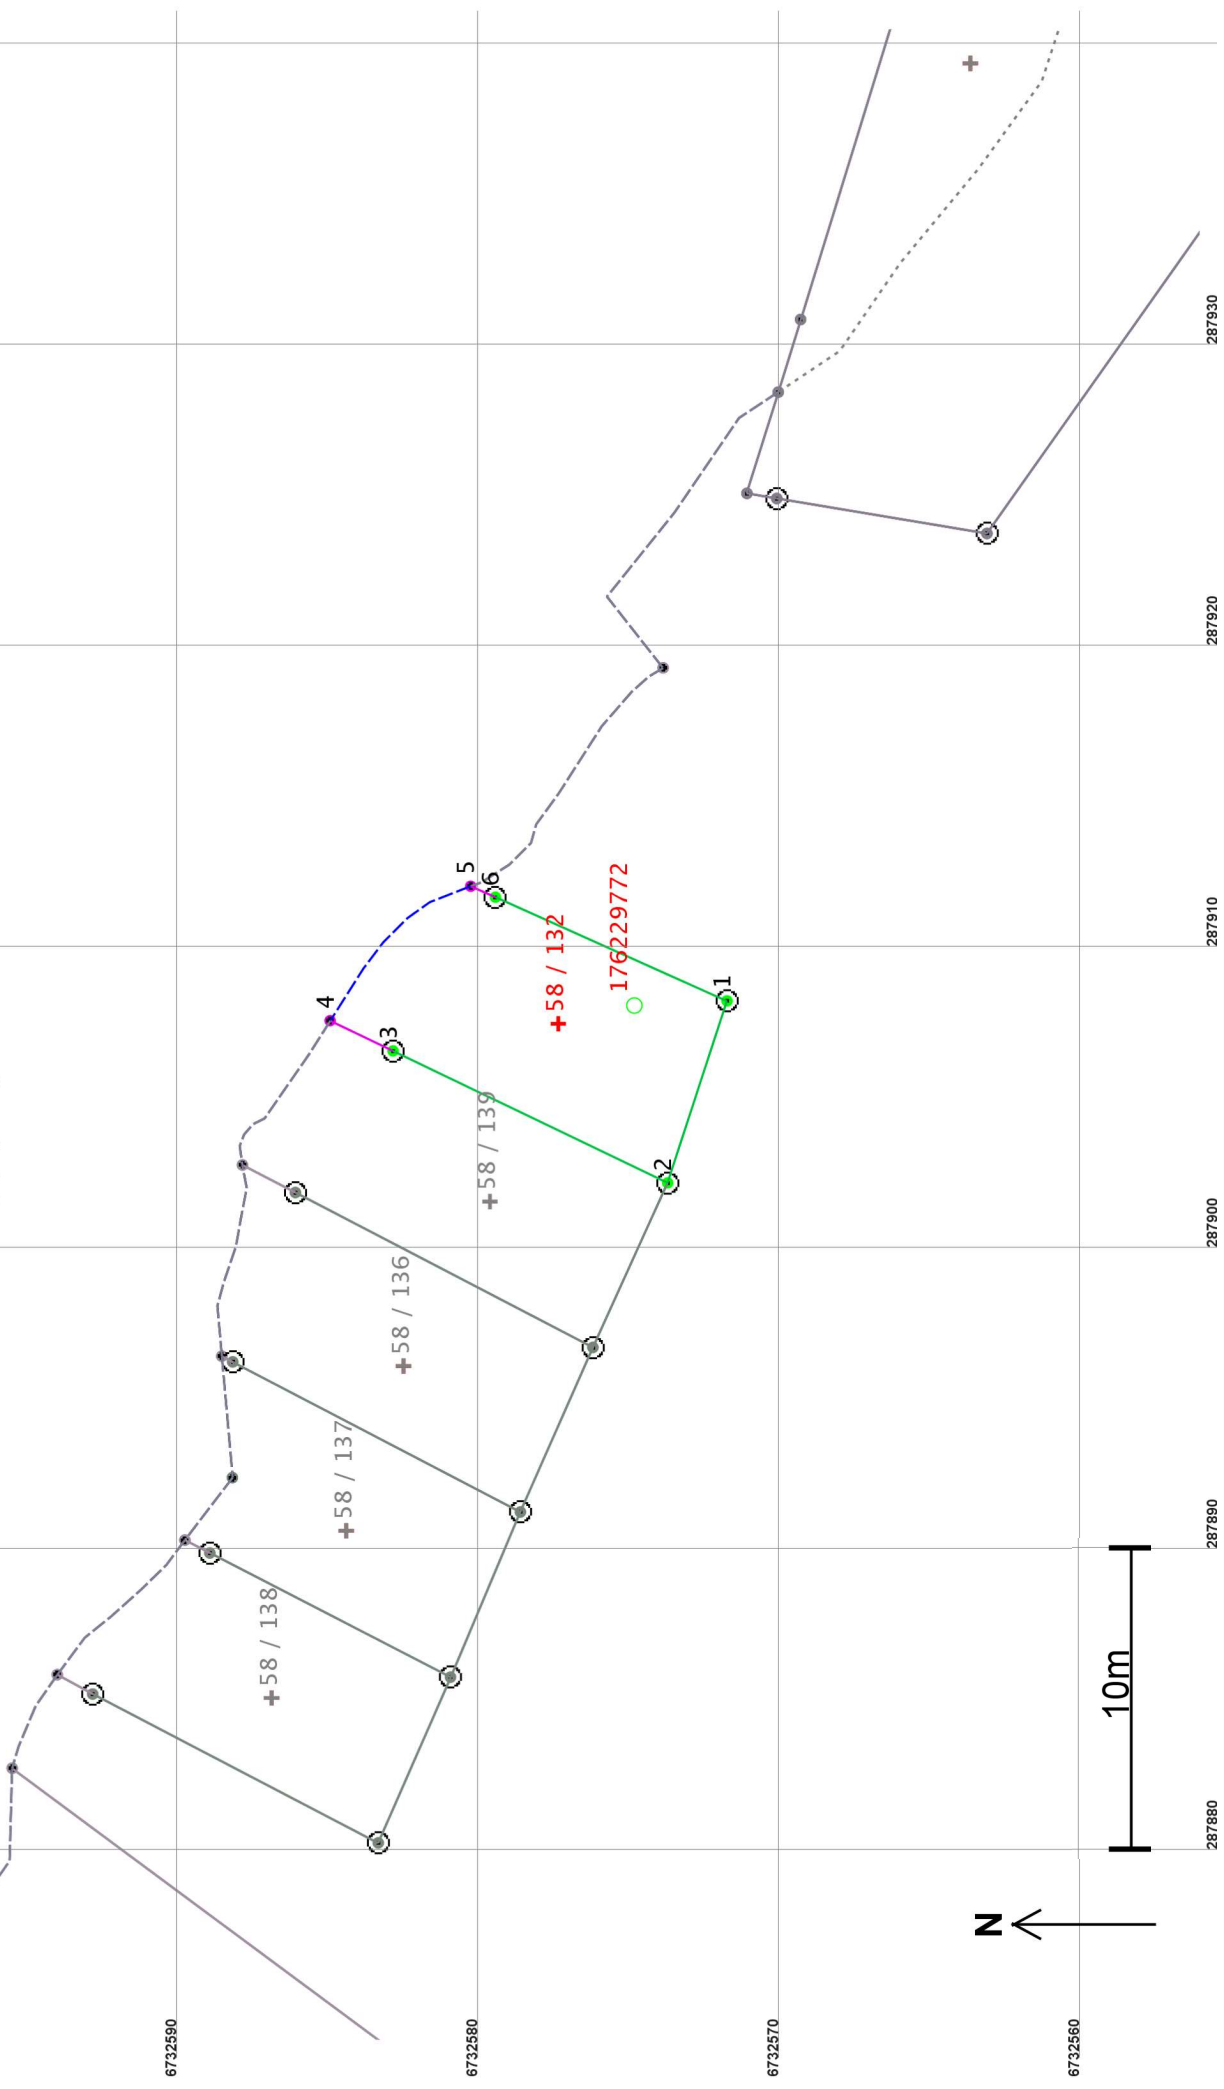

Areal og koordinater

Areal: 69,9

Arealmerknad: Hjelpelinje vannkant

Representasjonspunkt: Koordinatsystem: EUREF89 UTM Sone 32

Nord: 6732578

Øst: 287907

Grensepunkt / Grenselinje

Ytre avgrensing

Løpenr	Nord	Øst	Grensemerke nedsatt i / Lengde Hjelpelinjetype	Målemetode	Nøyaktighet	Radius
1	6732571,93	287908,15	Fjell Offentlig godkjent grensemerke 6,35 Ikke hjelpelinje	12 Terrengmålt: Teodolitt med elektronisk avstandsmåler	10	10
2	6732573,90	287902,11	Fjell Offentlig godkjent grensemerke 10,12 Ikke hjelpelinje	12 Terrengmålt: Teodolitt med elektronisk avstandsmåler	10	11
3	6732583,02	287906,49	Fjell Offentlig godkjent grensemerke 2,32 Ikke hjelpelinje	96 GPS kinematisk (Real time kinematic)	10	11
4	6732585,11	287907,49	Ikke spesifisert Umerket	69 Beregnet	201	200
5	6732580,44	287911,96	Ikke spesifisert Umerket	69 Beregnet	201	200
6	6732579,62	287911,59	0,90 Ikke hjelpelinje Fjell Offentlig godkjent grensemerke 8,42 Ikke hjelpelinje	96 GPS kinematisk (Real time kinematic)	201	10
					10	11