



FASADE NORDØST

7000

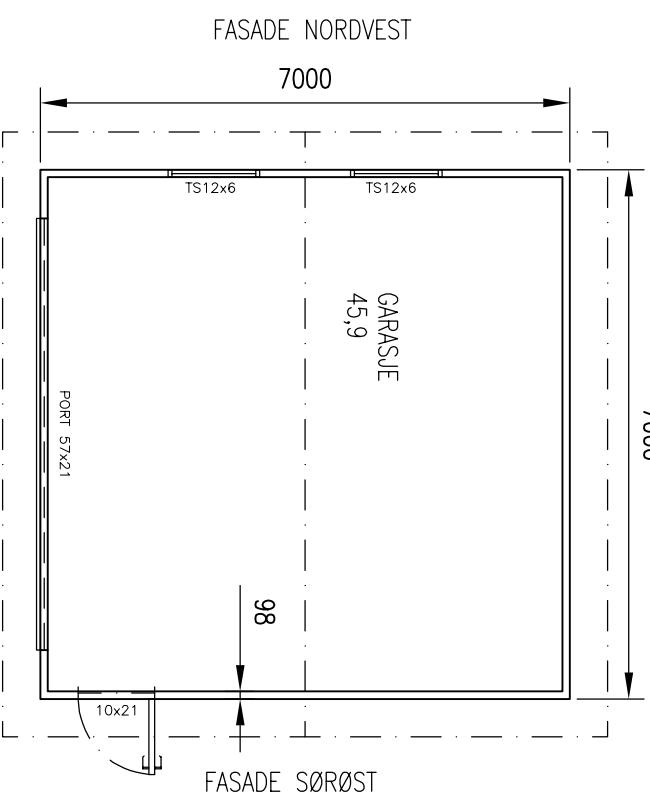


E-4


FASADE SØR VEST

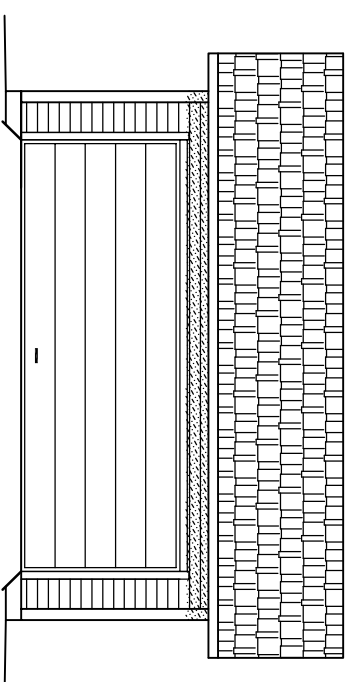


FASADE SØRØST

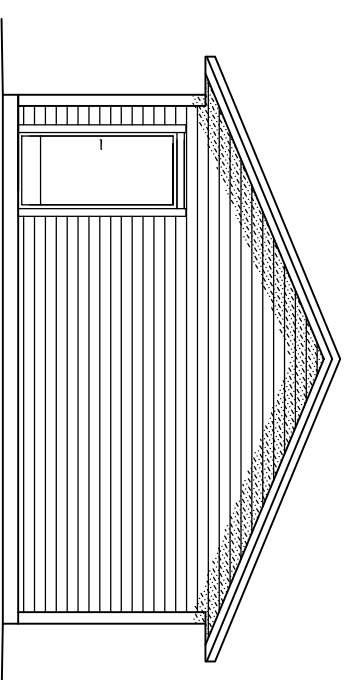


PLAN GARASJE

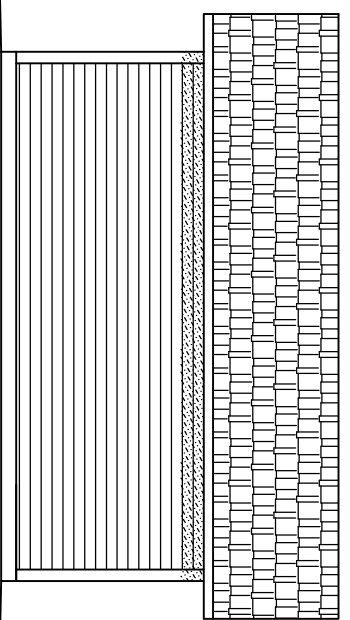

FASADE NORD ØST

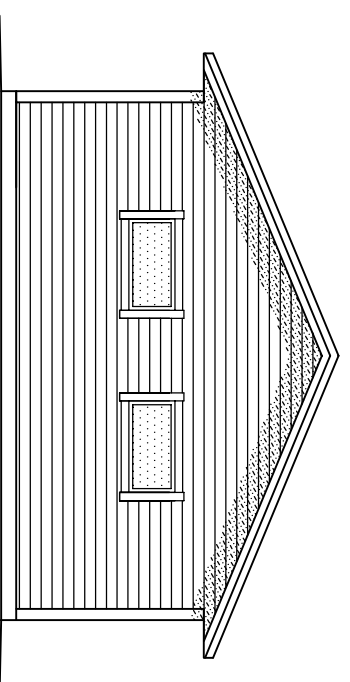

FASADE NORDVEST

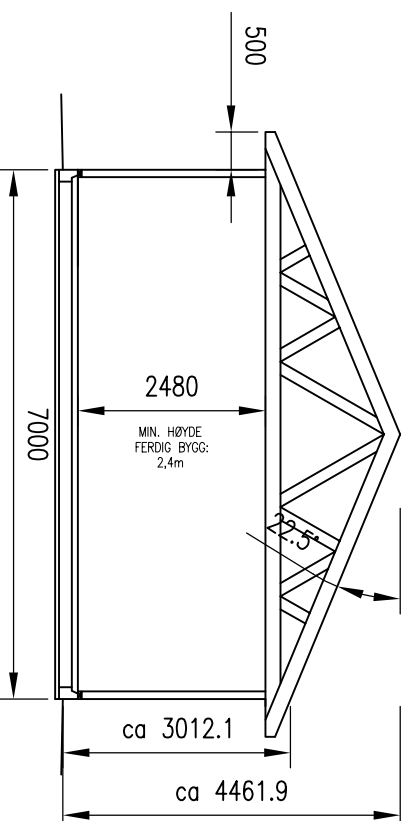

SNITT GARASJE

BYA DOBBEL GARASJE 7x7m: 49,0m²
BRA DOBBEL GARASJE 7x7m: 45,9m²

NBI!
DERSOM ANNET IKKE ER BESKREVET, KAN TEGNINGEN KUN BRUKES SOM SØKNADSTEGNING. I BYGGESAK. ARBEIDSTEGNINGER MÅ PROSJEKTERES OG LEVERES SEPARAT.

DATE/SIGN	<p>OBS!</p> <ul style="list-style-type: none"> * TEGNINGEN KAN PRINTES I FEIL SKALA * IKKE TA MÅL DIREKTE PÅ TEGNING * BRUK BARE OPPGITTE MÅL 	<p>I HENHOLD TIL LOWERK ER DENNE TEGNINGEN ARKOCOONSULT AS SIN EIENDOM. DENNE TEGNINGEN KAN IKKE BLI BRUKT, OFFENTLIGGJORT ELLER GIS VIDERE TIL TREDJEPART UTEN VÅRT SKRITLIGE SAMTYKKE. OVERTREDELSE AV DETTE KAN SØKSMÅL.</p>
-----------	--	---

REV.	DESCRIPTION	SCALE:	1:100	FORMAT:	A3
	<p>ARKOCOONSULT AS, Postboks 103, 5291 Valestf. Tel.: 56390003 – Fax.: 56191130 – Mob.: 93241511 Mail: post@arkoconsult.no – Org.nr.: 918269665 MVA</p>	DRAWN:	LAH	DATE:	17.02.20
	<p>GBNR. 123/103, ALVER PLAN, SNITT, FASADER</p>	CHECKED:	PKT	DATE:	25.02.20
	<p>SØREIDE BYGG AS, SØK TEGN. DOBBEL GARASJE</p>	PROJECT NO.:	2020015		
	<p>DRAWING NO.:</p> <p>19120015A04</p>				

