



E-1

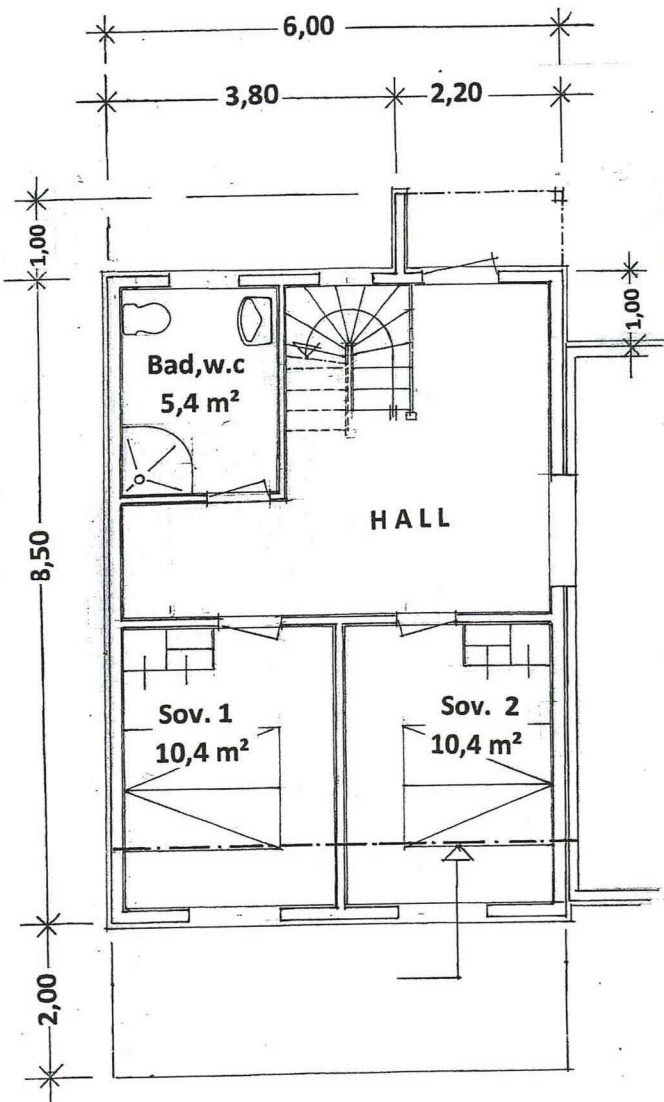

PLAN 1. etasje

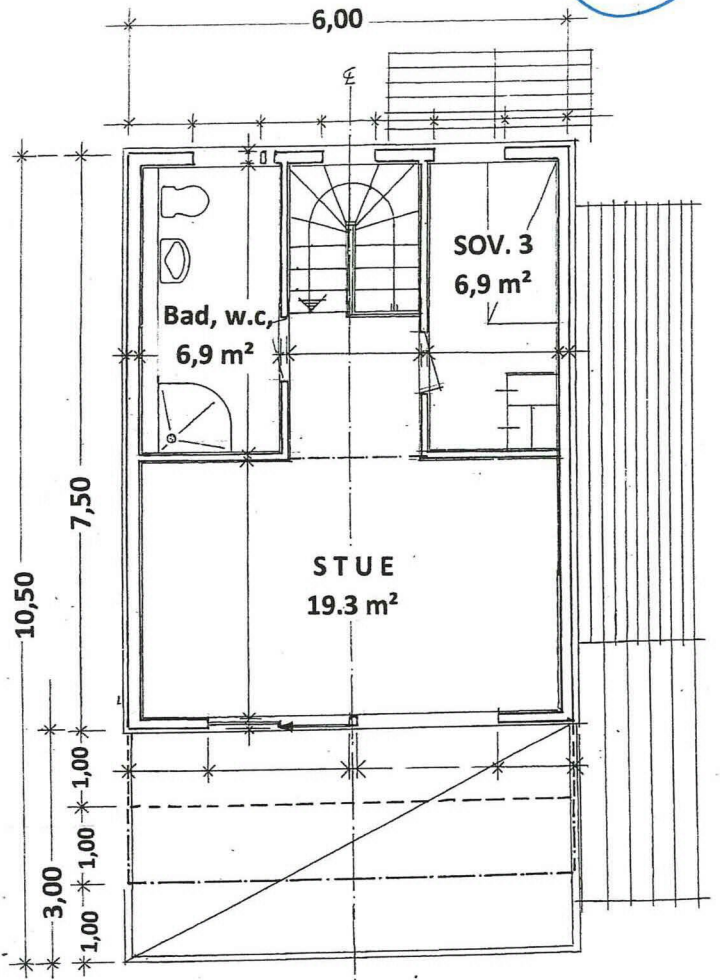


PLAN 2. etasje


Prosj. tilbygg på gnr.305, bnr.91,95
 Fløksand i Alver kommune
 Etasjeplaner i Mål = 1 : 100

Seim , 15.04.2020
 Arkitekt Knut Willie Jacobsen


E-2

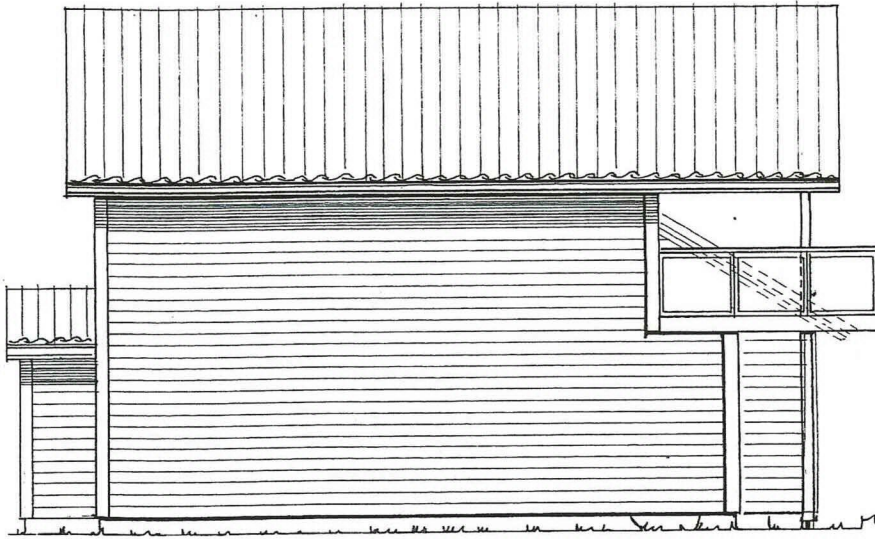

Fasade mot NORD-VEST

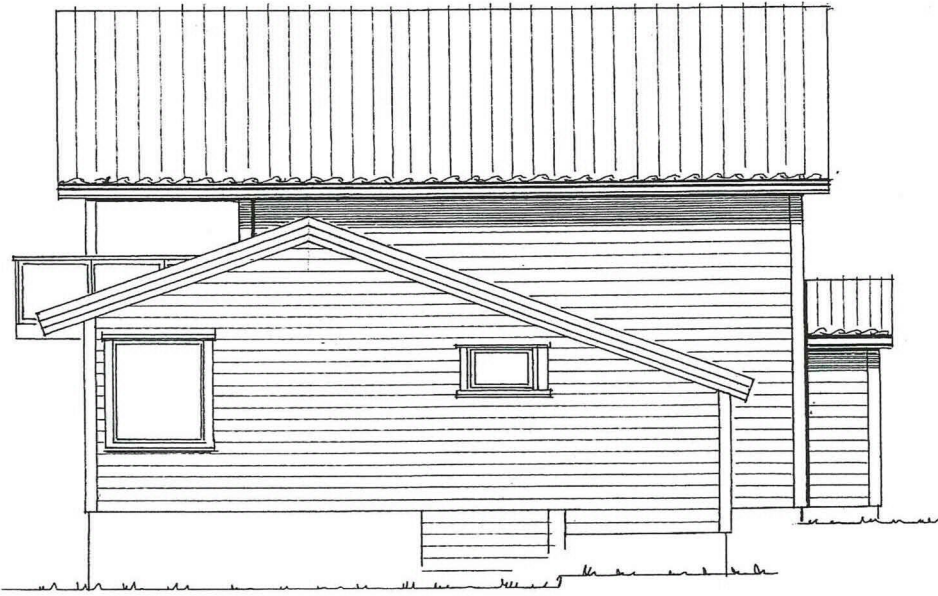

Fasade mot SØR-ØST

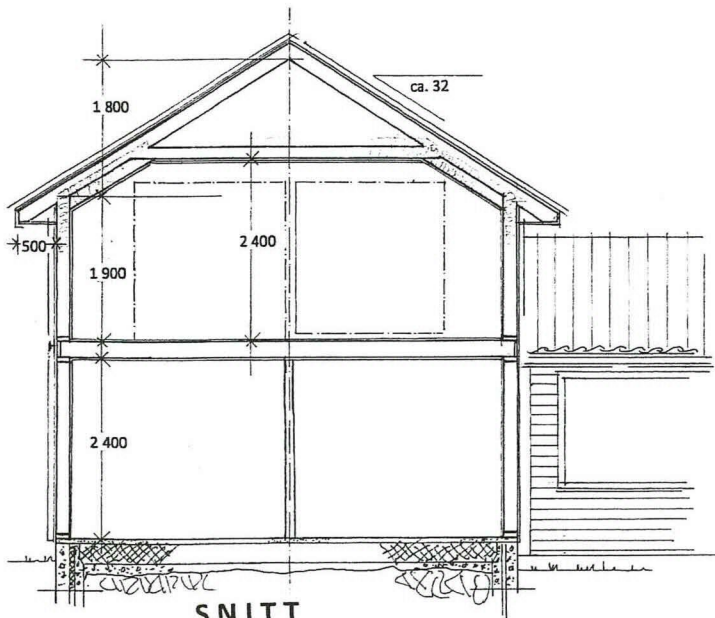


SNITT

Prosj. tilbygg på gnr. 305 , bnr. 91 ,95
Fløksand i Alver kommune
Fasader -og Snitt i Mål = 1 : 100

Seim , 03. 04. 2020
Arkitekt Knut Willie Jacobsen

E-3

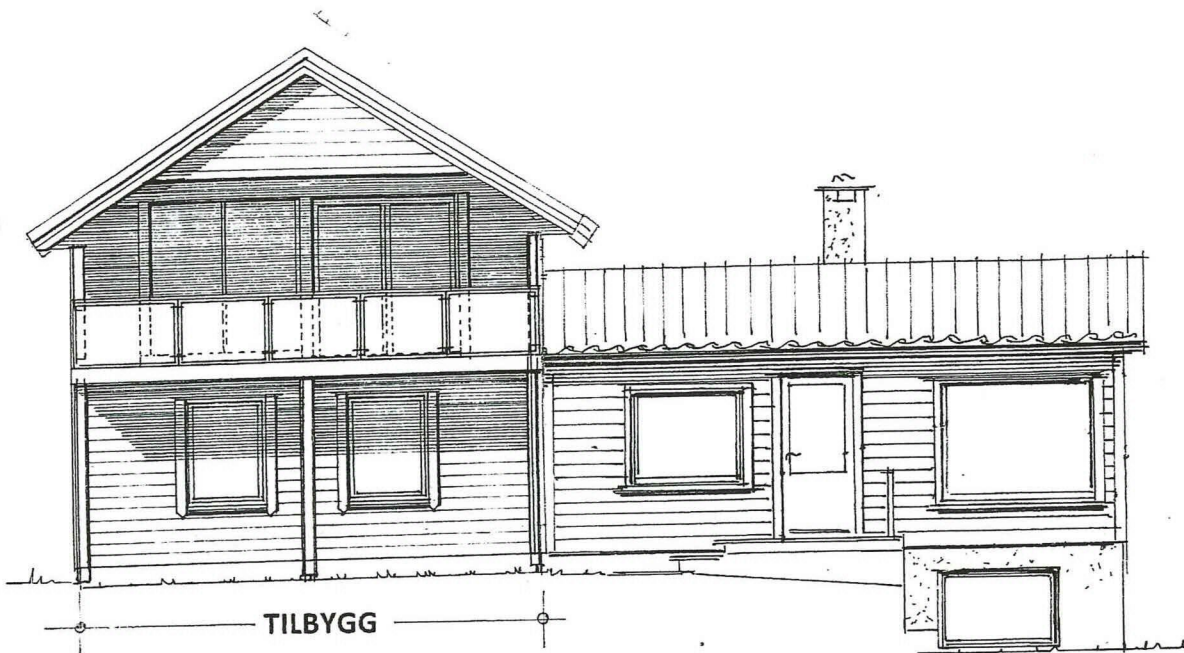

Fasade mot SØR-VEST



Fasade mot NORD-ØST

Prosj. tilbygg på gnr. 305 , bnr. 91 ,95
Fløksand i Alver kommune
Fasader i Mål = 1 : 100

Seim , 03. 04. 2020
Arkitekt Knut Willie Jacobsen