


N:\5197583\BIM\VA_TIA\K115197583_100_101_102_Oversiktsplan.dwg - K11Tho - Plottet: 2020-05-25, 22:57:13 - LAYOUT = 100 - XREF = Arbeidstegning, 5197583_Landskapsplan(reduert for VA-planer), 5197583 - Kartgrunnlag, 5197583 - Eksisterende VA, Plan 01_A"

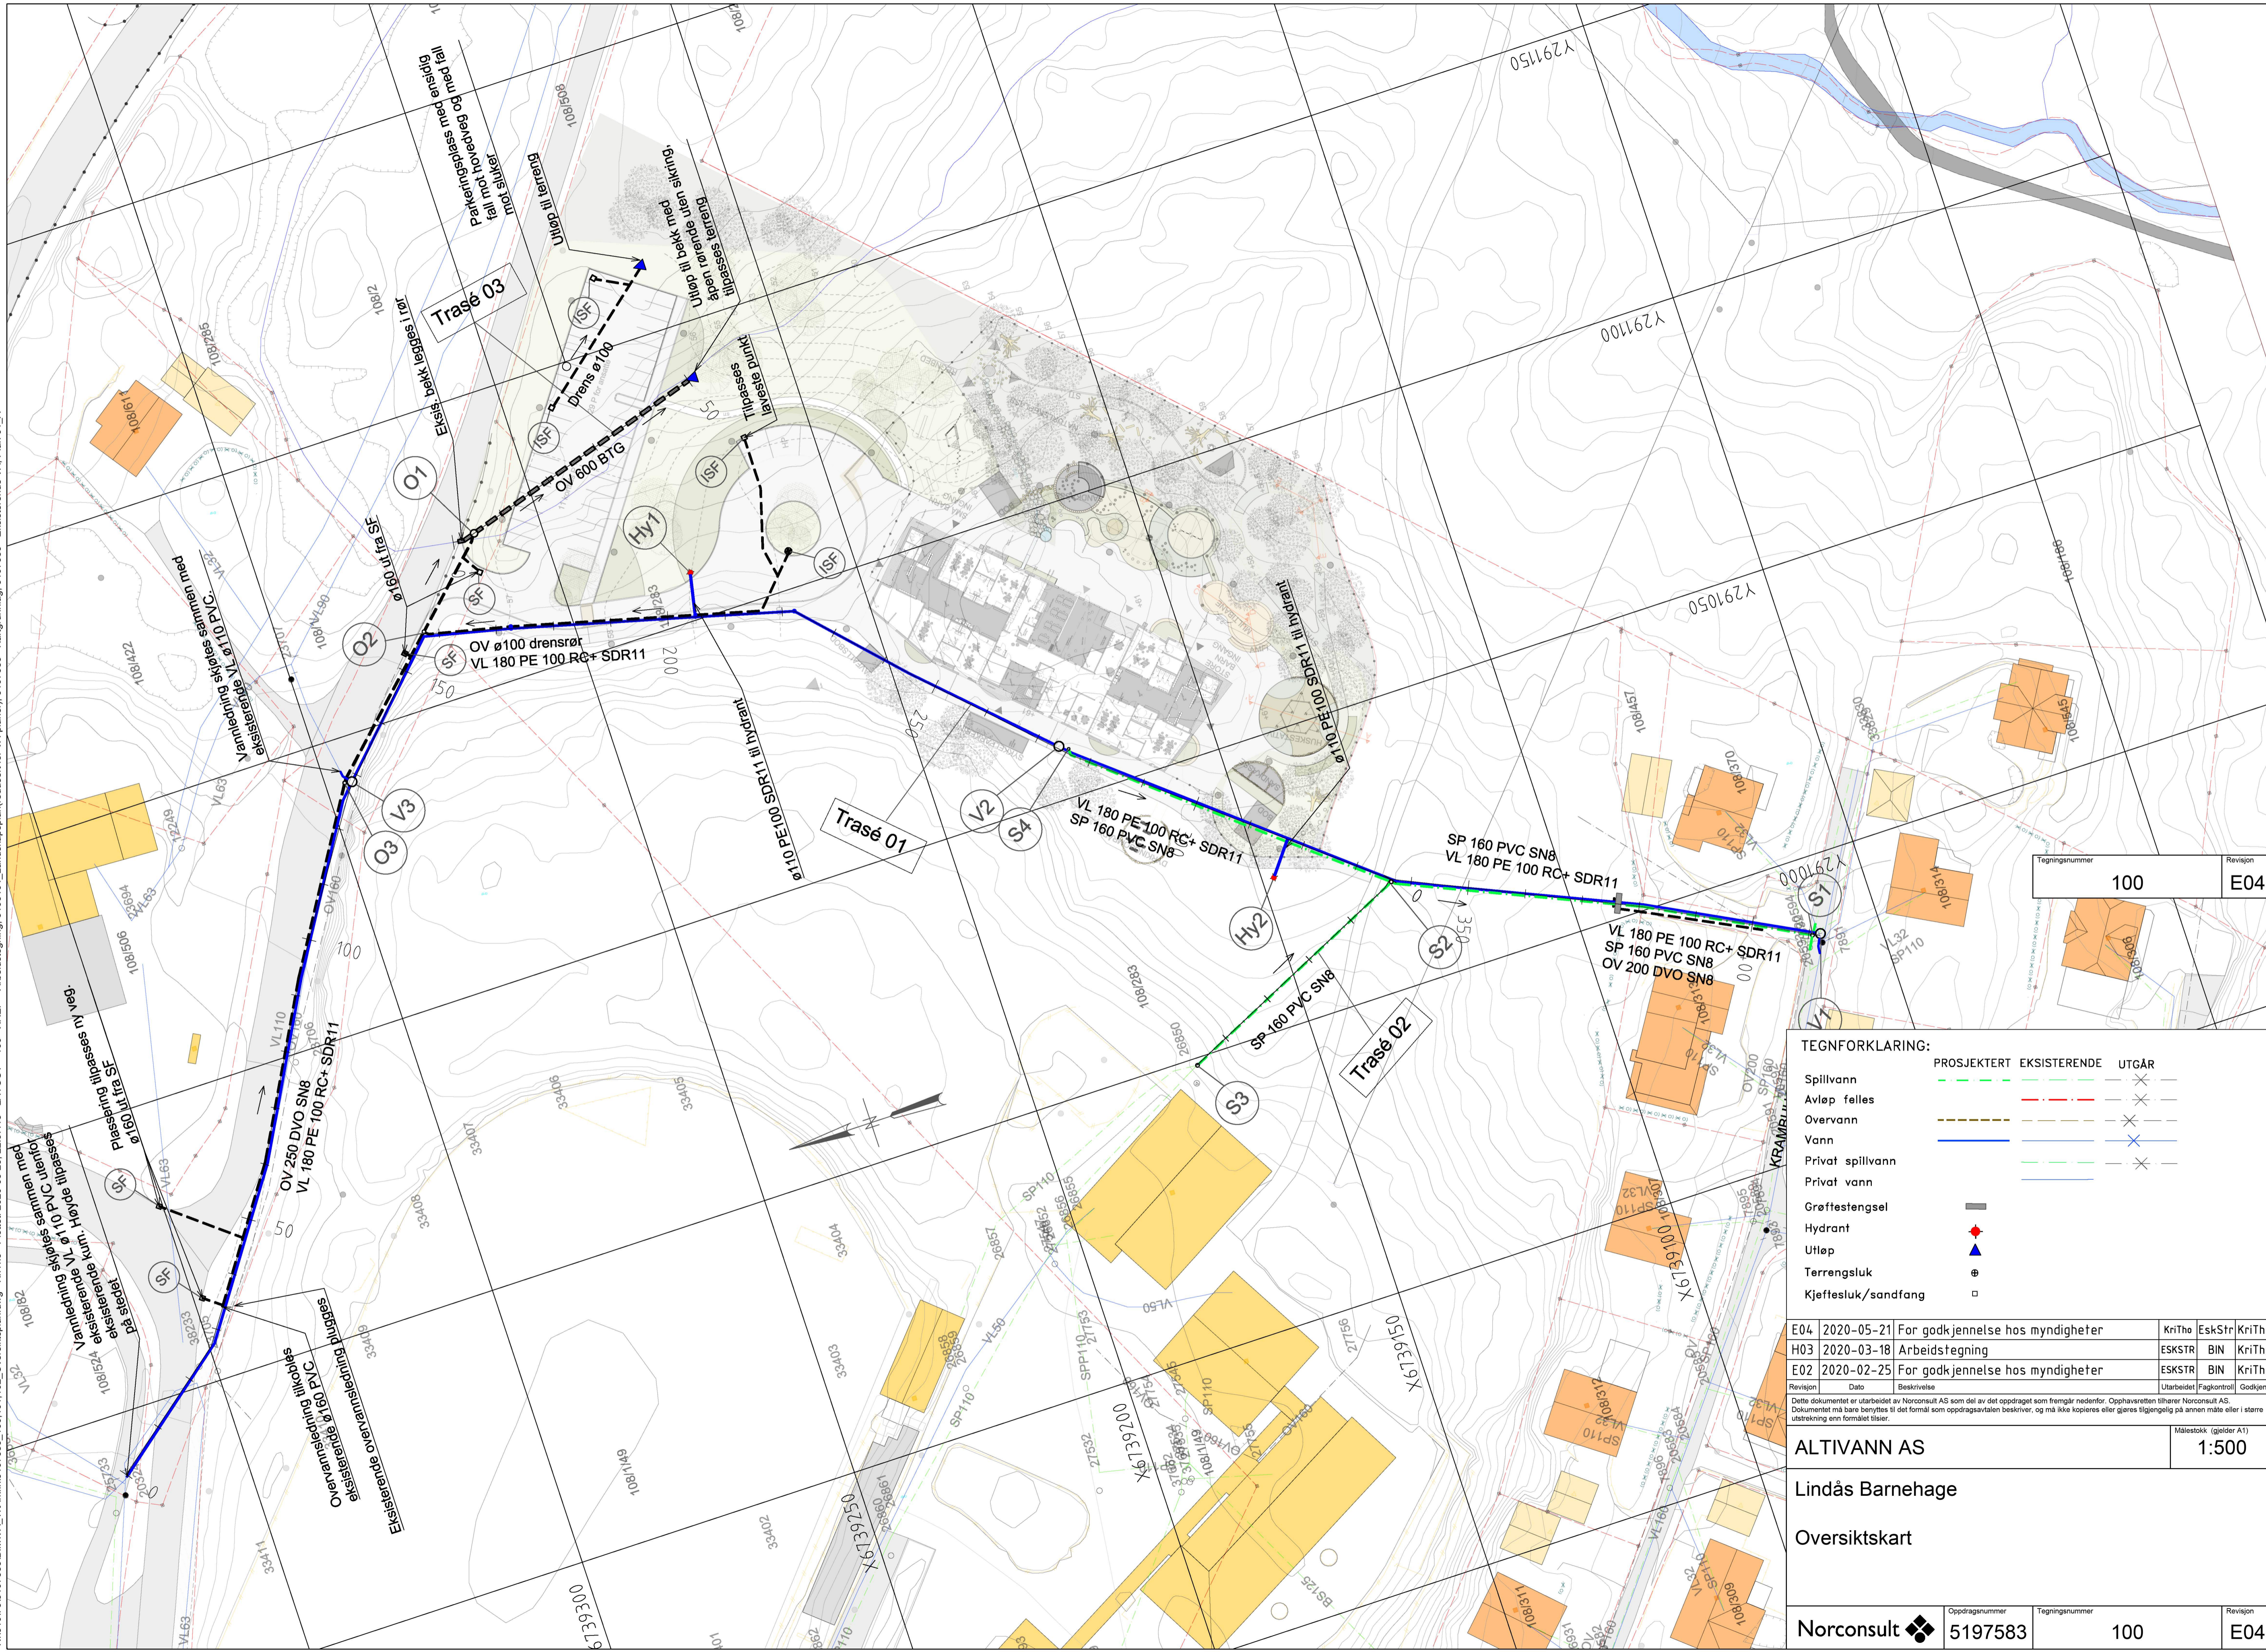

Tegningsnummer	100	Revisjon	E04
----------------	-----	----------	-----

TEGNFORKLARING:

	PROSJEKTERT	EKSISTERENDE	UTGÅR
Spillvann	— — — —	— — — —	— — — —
Avløp felles	— — — —	— — — —	— — — —
Overvann	— — — —	— — — —	— — — —
Vann	— — — —	— — — —	— — — —
Privat spillvann	— — — —	— — — —	— — — —
Privat vann	— — — —	— — — —	— — — —
Grøftestengsel	—	—	—
Hydrant	●	●	●
Utløp	▲	▲	▲
Terrangsluk	⊕	⊕	⊕
Kjeftesluk/sandfang	□	□	□

E04	2020-05-21	For godkjenning hos myndigheter	KriTho	EskStr	KriTho
H03	2020-03-18	Arbeidstegning	ESKSTR	BIN	KriTho
E02	2020-02-25	For godkjenning hos myndigheter	ESKSTR	BIN	KriTho
Revisjon	Dato	Beskrivelse	Utarbeidet	Fagkontroll	Godkjent

Dette dokumentet er utarbeidet av Norconsult AS som del av det oppdraget som fremgår nedenfor. Opphavsretten tilhører Norconsult AS. Dokumentet må bare benyttes til det formål som oppdragsavtalen beskriver, og må ikke kopieres eller gjøres tilgjengelig på annen måte eller i større utstrækning enn formålet tilsier.

ALTIVANN AS Målestokk (gjelder A1)
1:500

Lindås Barnehave
Oversiktskart

Norconsult	Oppdragsnummer 5197583	Tegningsnummer 100	Revisjon E04
------------	---------------------------	-----------------------	-----------------