"N:\519\75\5197583\BIM\VA_TI\Arkfil\5197583_100,101,102_Oversiktsplan.dwg - KriTho - Plottet: 2020-05-25, 22:54:58 - LAYOUT = 101 - XREF = Arbeidstegning, 5195191_Landskapsplan(redusert for VA-planer), 5197583 - Kartgrunnlag, 5197583 - Eksisterende VA, Plan 01_A"

Trase 01

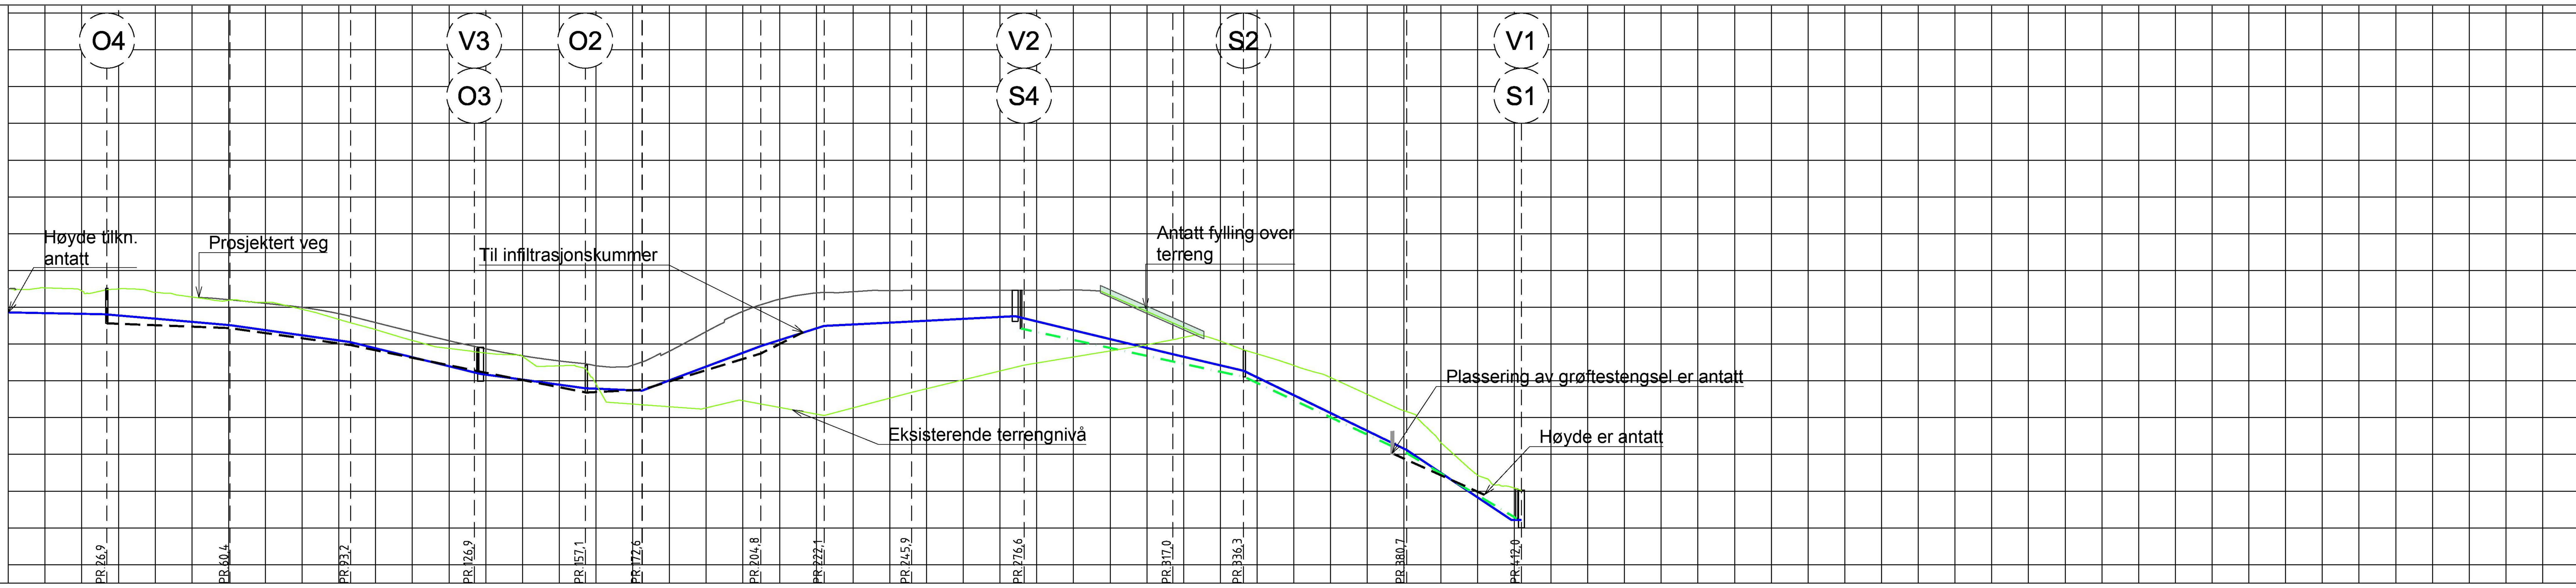

PROFIL NR.	0 · 50 · 100 · 150 · 200 · 250 · 300 · 350 · 400 · 450 · 500 · 550 · 600 · 650 · 700
Grunneier	
Markslag	
Grunnforhold	
TERRENG H./TOPP VEGDEKKE	61,01 · 61,06 · 60,89 · 60,96 · 60,93 · 60,39 · 60,43 · 60,23 · 60,03 · 59,73 · 59,29 · 58,81 · 58,34 · 57,89 · 57,49 · 57,17 · 56,94 · 56,52 · 57,26 · 57,70 · 58,64 · 59,48 · 60,18 · 60,15 · 61,04 · 61,08 · 61,08 · 61,07 · 61,07 · 61,08 · 61,04 · 57,85 · 58,23 · 58,37 · 57,65 · 57,05 · 56,42 · 55,55 · 54,64 · 53,34 · 51,40 · 50,27 · 50,04
Hor.vinkelpunktavstand i m	26,9 · 33,5 · 32,8 · 33,7 · 30,2 · 15,5 · 32,3 · 17,3 · 23,8 · 30,6 · 40,5 · 19,3 · 44,4 · 31,3
Vannledning – Kumavstand i m	26,6 · 34,1 · 32,8 · 35,4 · 28,3 · 15,7 · 32,3 · 17,3 · 23,1 · 28,9 · 42,9 · 19,3 · 44,4 · 31,3
Vannledning – Fall i ‰	-3,8 · -17,3 · -28,1 · -48,7 · -27,5 · -8,8 · 75,0 · 63,7 · 10,0 · 10,3 · -48,2 · -46,9 · -96,9 · -133,4 · -1,7
Vannledning – Kote utv. topp	59,72 · 59,62 · 59,03 · 58,11 · 56,38 · 55,60 · 55,47 · 57,89 · 58,99 · 59,22 · 59,52 · 57,45 · 56,54 · 52,24 · 48,43
Vannledning – Type og dim	180PE 100 RC+ SDR 11
Spillvannsledning – Kumavstand i m	41,3 · 19,5 · 44,2 · 30,0
Spillvannsledning – Fall i ‰	-43,0 · -43,0 · -93,6 · -118,9
Spillvannsledning – Kote innv. bunn	58,84 · 57,05 · 56,21 · 52,07 · 48,51
Spillvannsledning – Type og dim	160Rødbrun PVC SN8
Overvannsledning – Kumavstand i m	33,5 · 32,8 · 34,7 · 29,6 · 15,2 · 32,3 · 11,6 · 25,1
Overvannsledning – Fall i ‰	-7,7 · -28,1 · -40,7 · -38,9 · 9,9 · 61,0 · 100,0 · -90,0
Overvannsledning – Kote innv. bunn	59,13 · 58,87 · 57,95 · 56,52 · 55,36 · 55,51 · 57,48 · 58,64 · 52,06 · 49,80
Overvannsledning – Type og dim	250DV_O SN8 · ø100 drens · 200Sort PVC SN8

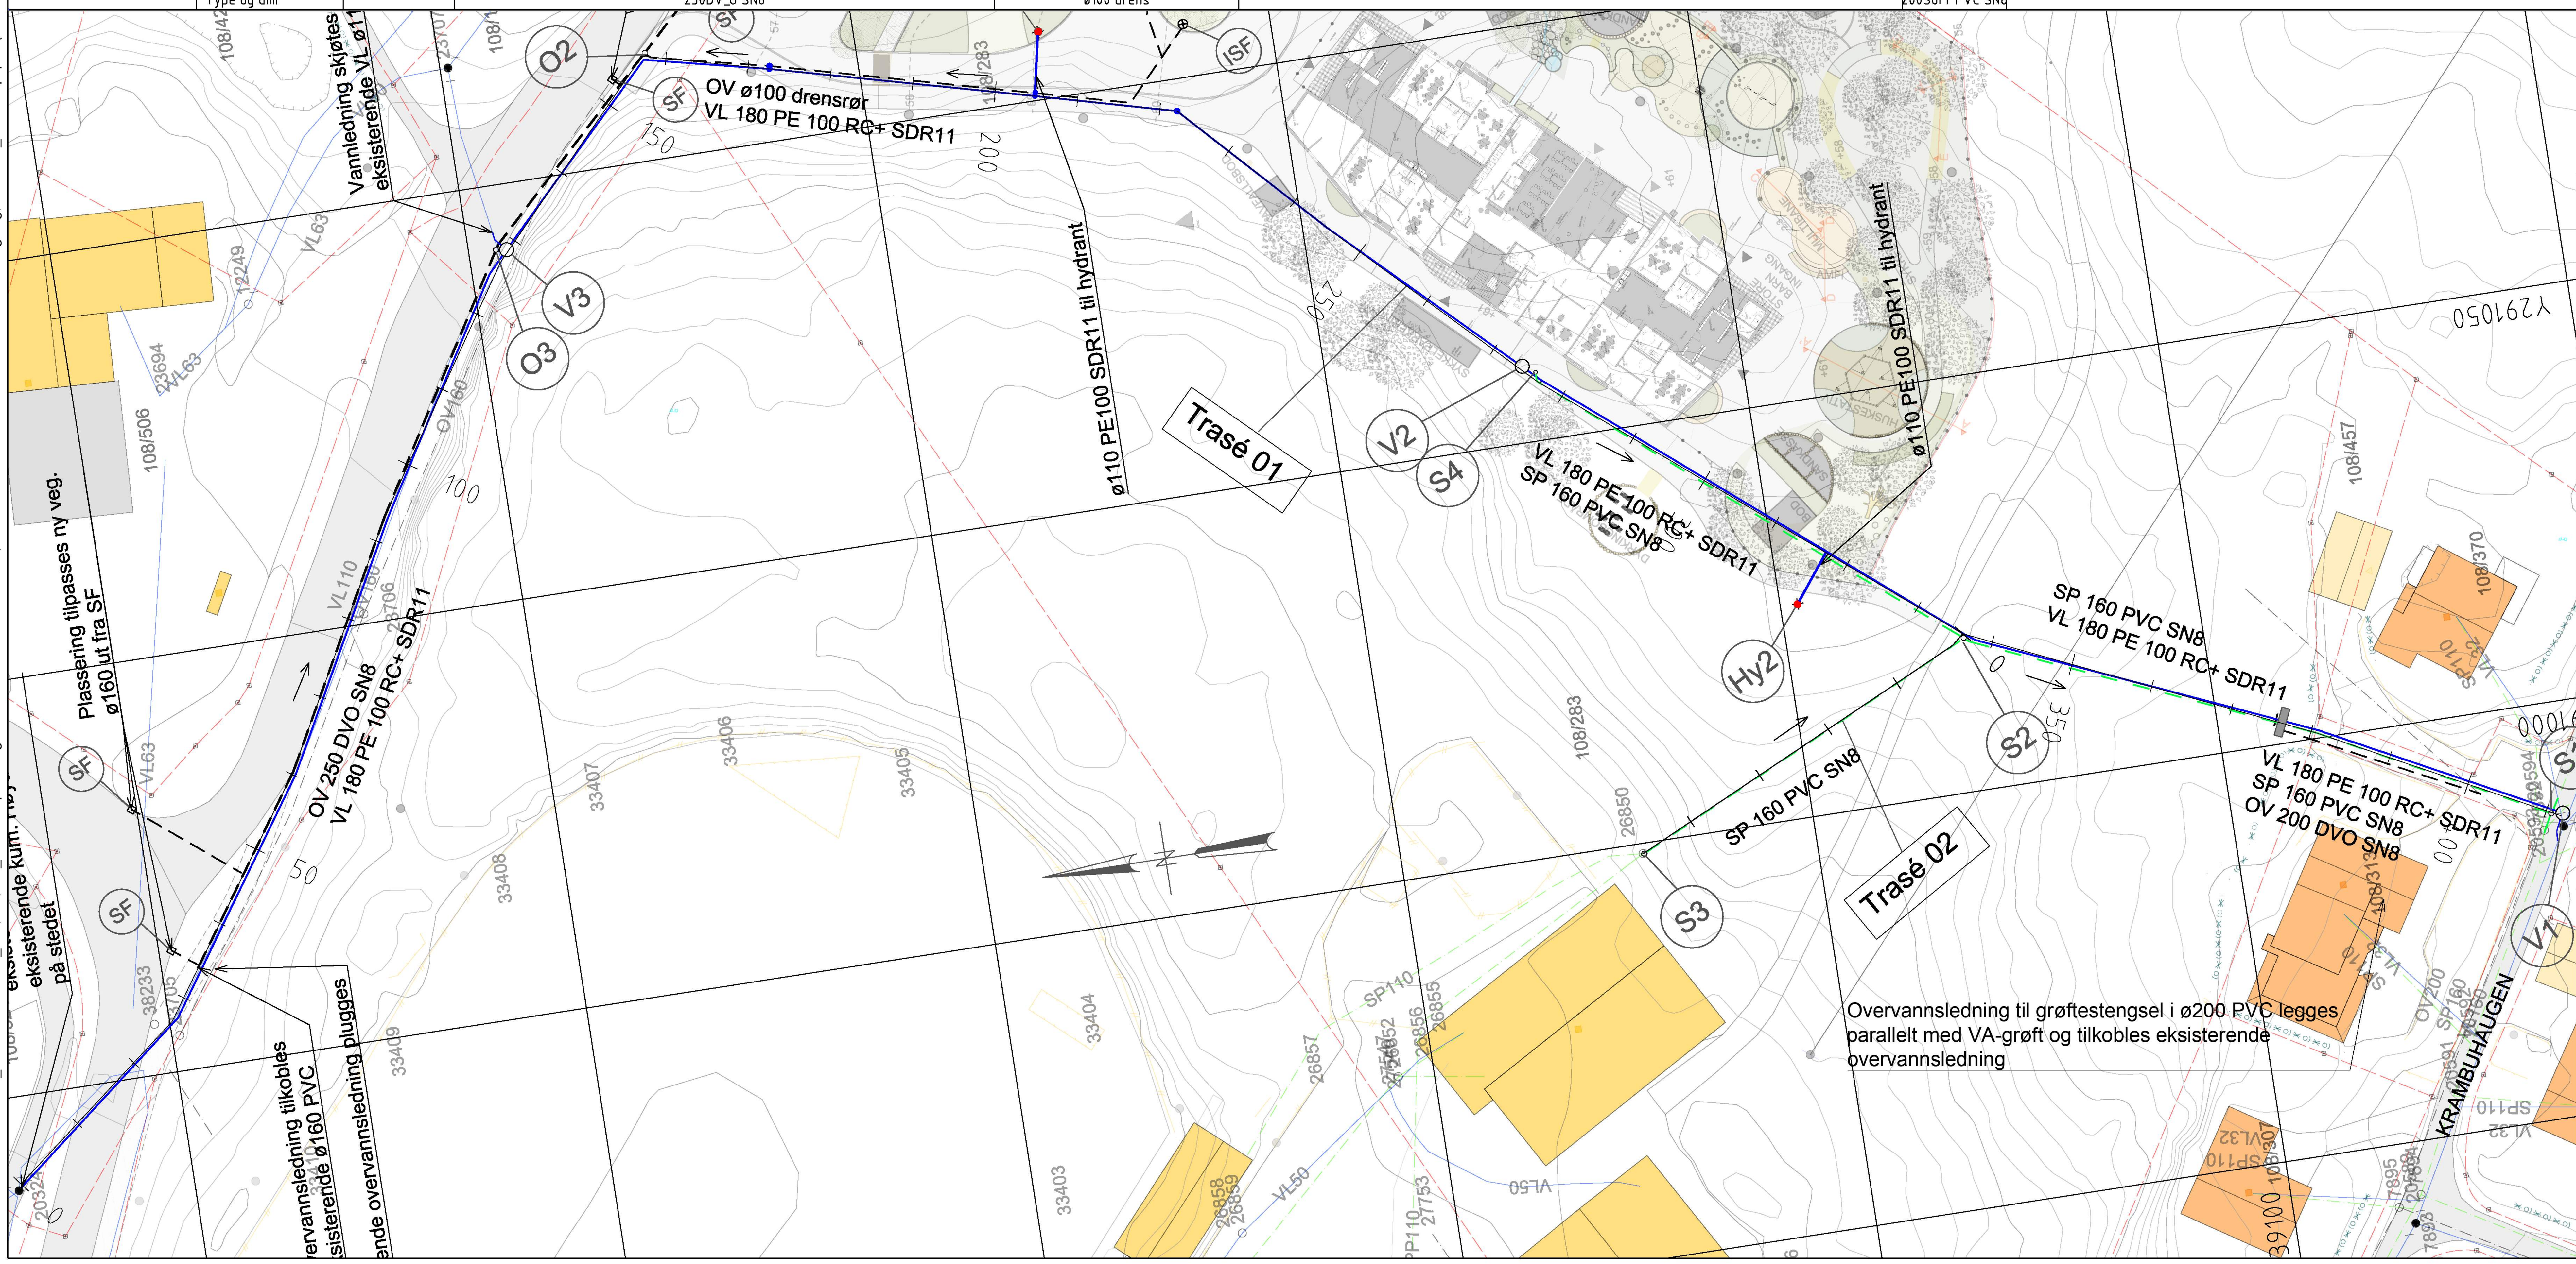

TEGNFORKLARING:

	PROSJEKTERT	EKSISTERENDE	UTGÅR
Spillvann			
Avløp felles			
Overvann			
Vann			
Privat spillvann			
Privat vann			

Grøftestengsel
Hydrant
Utløp
Terrengsluk
Kjeftesluk/sandfang

Revisjon	Dato	Beskrivelse	Utarbeidet	Fagkontroll	Godkjent
E04	2020-05-21	For godkjennelse hos myndigheter	KriTho	EskStr	KriTho
H03	2020-03-18	Arbeidstegning	ESKSTR	BIN	KriTho
E02	2020-02-24	For godkjennelse hos myndigheter	ESKSTR	BIN	KriTho

Dette dokumentet er utarbeidet av Norconsult AS som del av det oppdraget som fremgår nedenfor. Opphavsretten tilhører Norconsult AS. Dokumentet må bare benyttes til det formål som oppdragsavtalen beskriver, og må ikke kopieres eller gjøres tilgjengelig på annen måte eller i større utstrekning enn formålet tilsier.

ALTIVANN AS

Målestokk (gjelder A1)
Plan: 1:500
L.profil: 1:1000

Lindås Barnehage

Plan og profil
Trasé 01

Norconsult

Oppdragsnummer	Tegningsnummer	Revisjon
5197583	101	E04

Tegningsnummer 101 Revisjon E04