


PROFIL NR.	0	25	50	75	100	125	150	175	200	225	250	275	300	325	350	
Grunneier	Gnr/Bnr: 108/418				Gnr/Bnr: 108/474				Gnr/Bnr: 108/591				Gnr/Bnr: 108/392			
Markslag					Terrang				Veg/P-plass				Gnr/Bnr: 108/591			
Grunnforhold					Jordmasser på fjell/fast grunn				Vegfylling				Veg			
TERRENG H/TOPP VEGDEKKE	66,37	66,00	66,01	66,02	65,94	65,49	65,14	65,00	65,00	65,00	65,00	65,00	64,89	64,80	64,61	
Hor. vinkelpunktavstand i m	8,0	2,0	2,0	7,0	7,0	7,0	7,0	7,0	7,0	7,0	7,0	7,0	7,0	7,0	7,0	
Kumavstand i m	8,0	2,0	2,0	7,0	7,0	7,0	7,0	7,0	7,0	7,0	7,0	7,0	7,0	7,0	7,0	
Fall i ‰	2,0	2,0	2,0	-30,0												
Vannledning	64,03	64,05			62,51		62,08		60,62	59,64	59,61	59,59	59,57			
Kote utv. topp																
Type og dim	200PE 100 SDR 11m/PP-kappe															

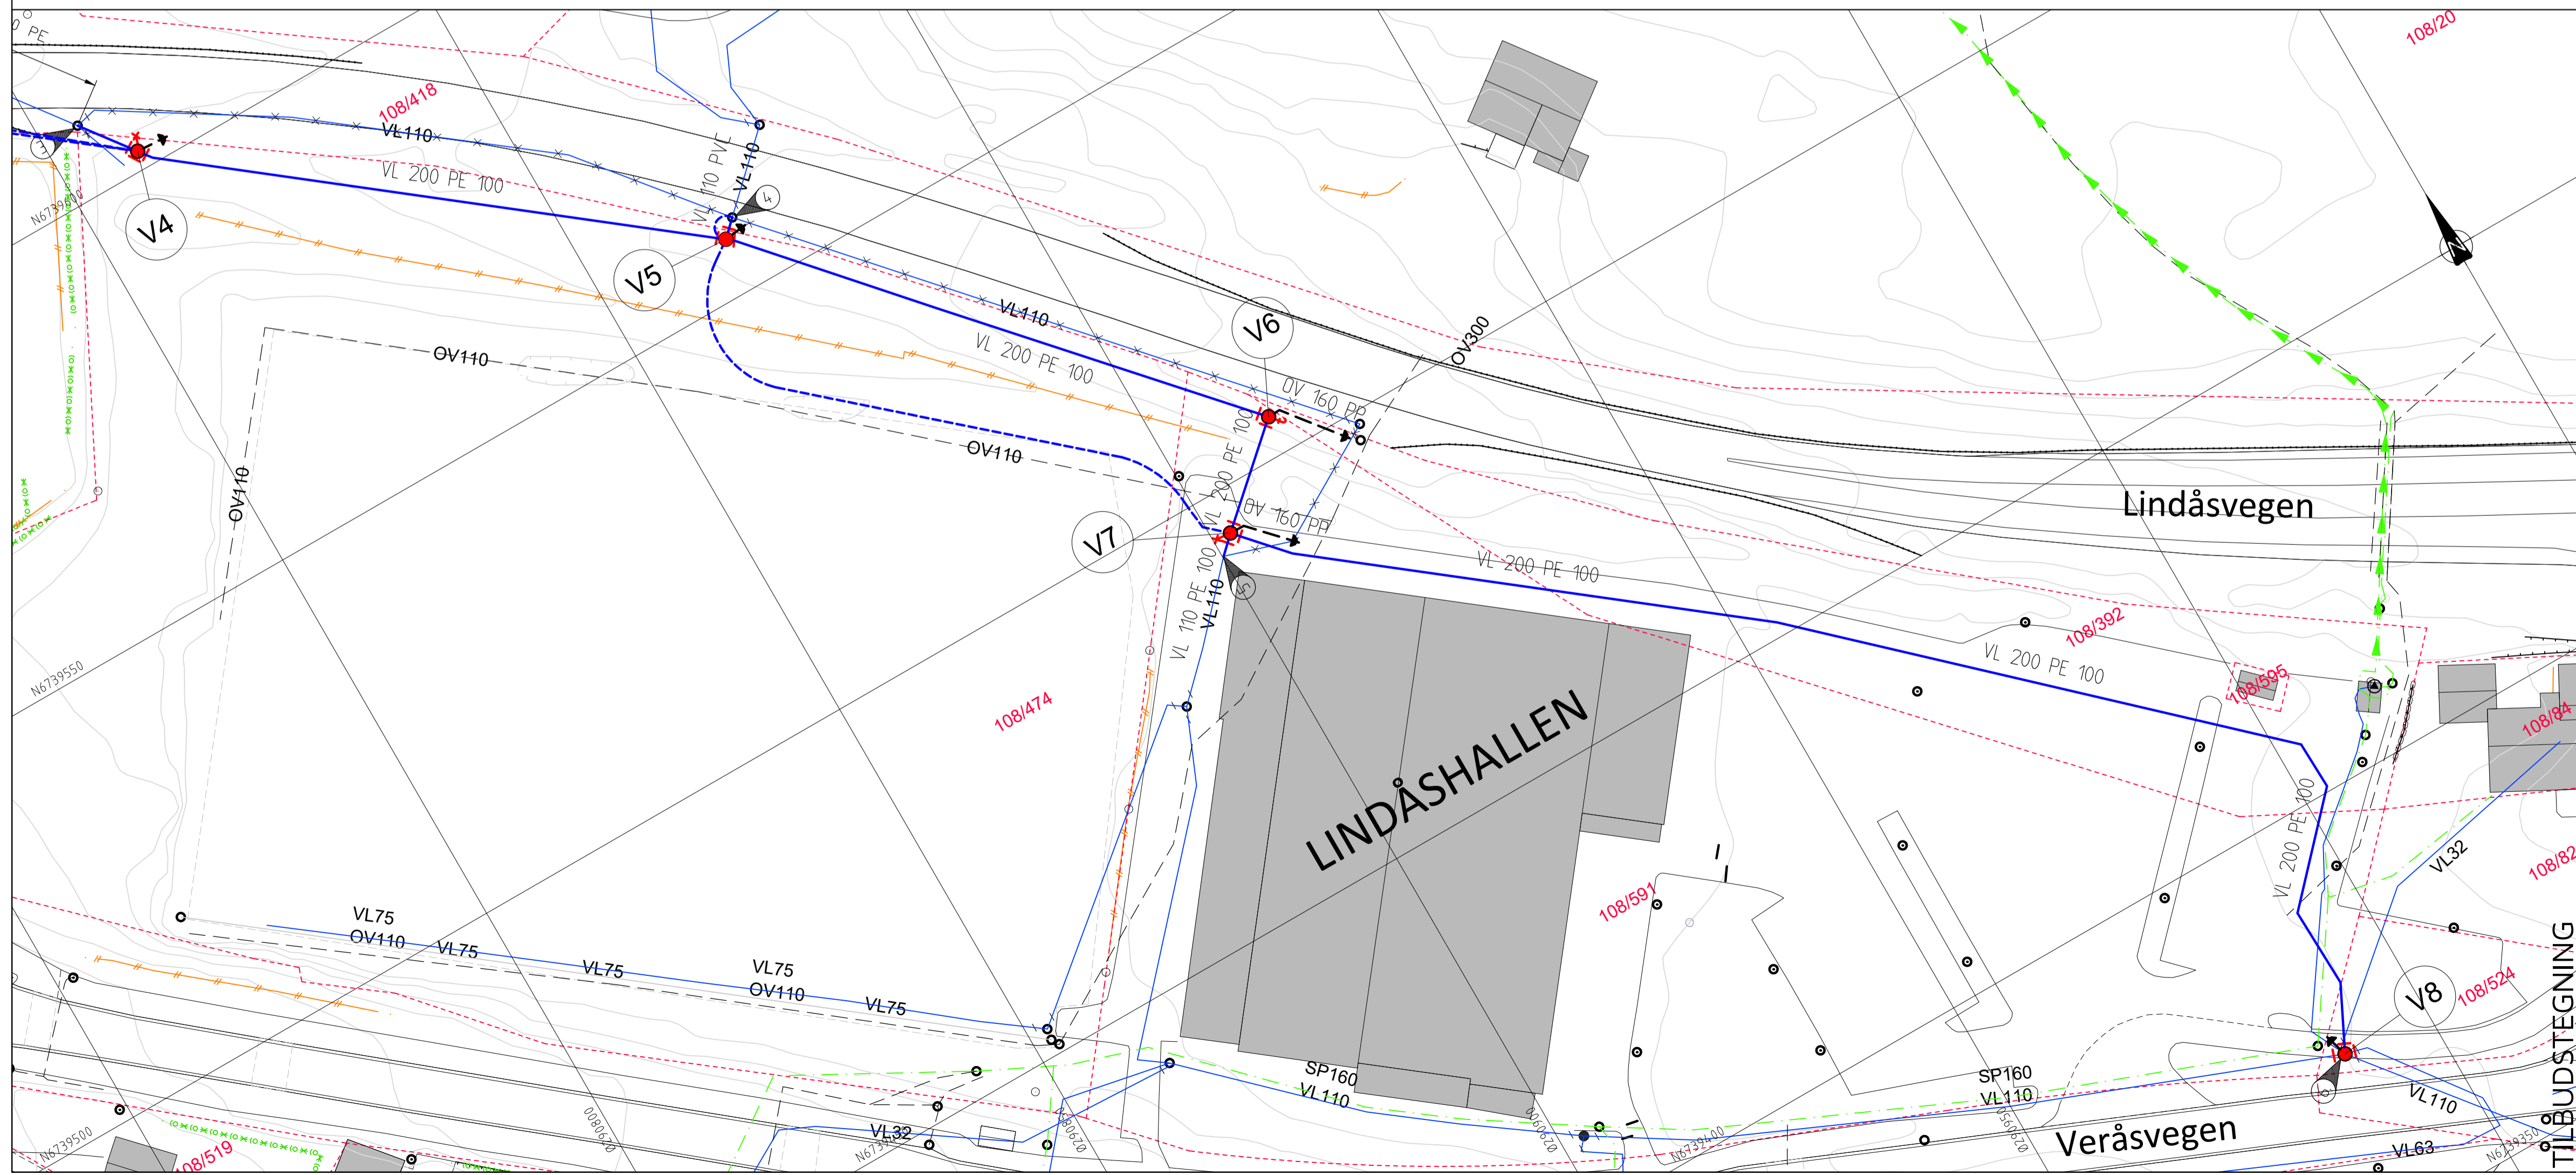

### TEGNFORKLARING

- | Eksisterende | Prosjektert |
|--------------|-------------|
|              |             |
|              |             |
- MERKNAD:**
- Riving av kum på eks. ø110mm VL. Frakobling av stikkledning.
  - Riving av eks. vannkum. Tilknytning av ny ø110mm VL fra kum V5 til eks. ledn. i grøft.
  - Lokalisering og frigraving av eks. ø110mm VL. Demontering av bend og rør som skal utgå. Tilknytning av ny ø110mm VL fra kum V7 til eks. ledn. i grøft.
  - Demontering av eks. vannkum og frakobling av 2xø110mm, ø63mm, ø40mm og ø32mm VL. Montering av ny vannkum V8 og tilknytning av eks. VL.

Rev. Dato Sign. Revisjonen gjelder

Oppdragsgiver: **Alver kommune-Teknisk forvaltning og drift**

Prosjekt: **Vassledning Lindås Gravplass-Lindåshallen. Ledningsplan og profil Lindåshallen. Kum V4-V8.**

Dato: 21.02.2020

Målestokk: 1:500/100 AT

Prosjekt nr.: 19029

Tegning nr.: GH03

Kanalveien 5  
5068 Bergen  
Tlf. 55 59 82 60  
e-post: post@haugenvva.no