


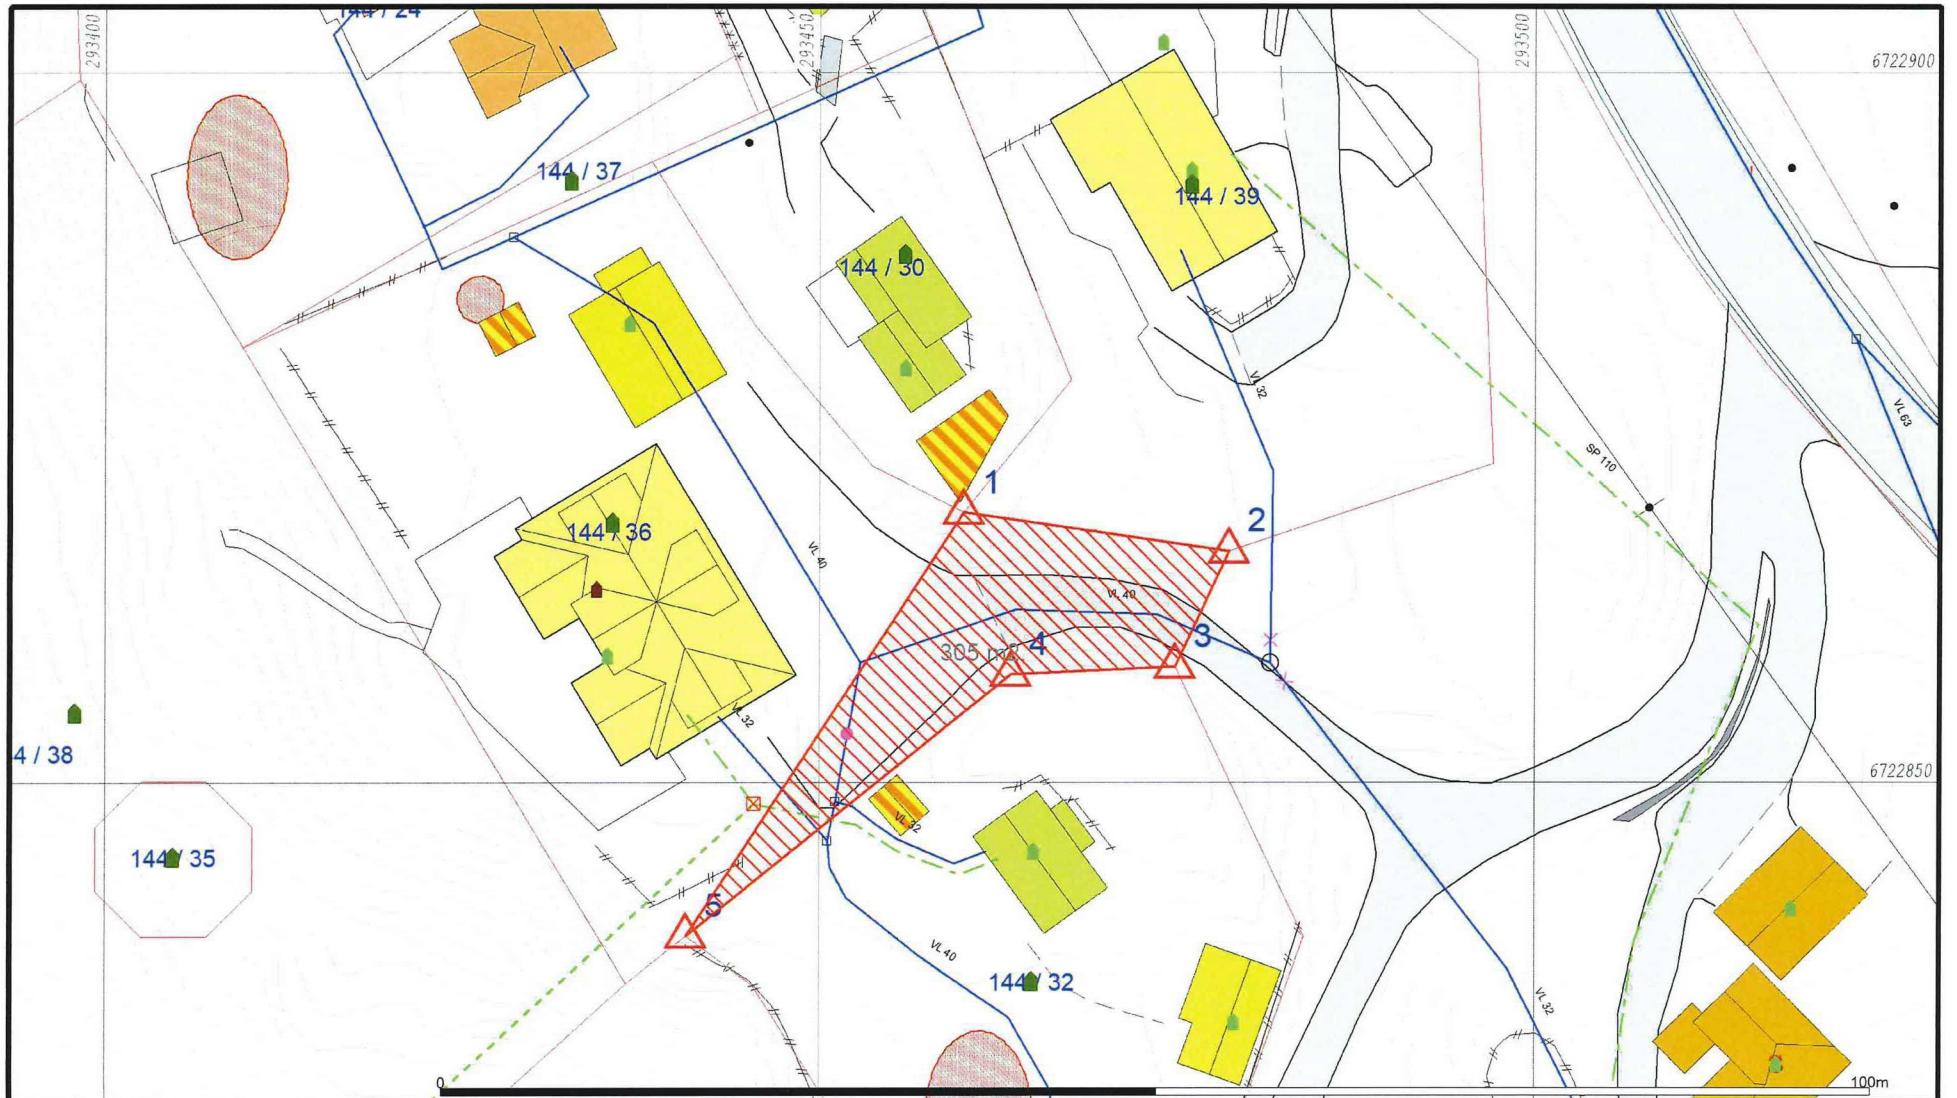

<ul style="list-style-type: none"> <li>— Målte Grenser</li> <li>— Registrerte Grenser</li> <li>- - - Udefinert grenser</li> <li>↑ Terrengmålte grense</li> <li>▲ Konstruert grensepunkt</li> <li>■ Bolig</li> <li>■ Bustad m/leilighet</li> </ul>	<ul style="list-style-type: none"> <li>■ Våningshus</li> <li>■ Større bustader</li> <li>■ Hytte/feriehus</li> <li>■ Garasje/uthus</li> <li>■ Industilager</li> <li>■ Andre bygg</li> </ul>	 <p style="text-align: center;">Alver kommune Kart og Oppmåling</p> <p style="text-align: center;">Grunnkart.</p>	 <p style="text-align: center;">Målestokk 1:500</p>
<p>Beliggenhet og høyder må oppfattes som orienterende. Koordinatsystem: EUREF89 - SONE 32 (EPSG:25832) Høydesystem: NN 2000 høyder (EPSG:5941)</p>			



— Målte Grenser  
 - - - Registrerte Grenser  
 ····· Udefinert grenser  
 ▲ Terrengmålte grense  
 ▲ Konstruert grensepunkt  
 ■ Bolig  
 ■ Bustad m/leilighet

■ Våningshus  
 ■ Større bustader  
 ■ Hytte/feriehus  
 ■ Garasje/uthus  
 ■ Industri/lager  
 ■ Andre bygg

Beliggenhet og høyder må oppfattes som orienterende.  
 Koordinatsystem: EUREF89 - SONE 32 (EPSG:25832)  
 Høydesystem: NN 2000 høyder (EPSG:5941)



**Alver kommune**  
 Kart og Oppmåling  
 Grunnkart m/VA-data.

Dato: 2020.03.06  
 Sign: SSO

**G.nr. 144, b.nr. 36.**



Målestek  
 1:500