

REV./NR	BESKRIVELSE	DATO	TEGNER
A	ENDRINGER ETTER NABOVARSLING	22.06.20	OAD

TEGNINGSTYPE: Byggemeldingslegning


PROSJEKT:
Henrik Brtgsen/Berit Sofie Hoffstad - Vei til hytte Flatøy
Alver kommune. Gbnr 1/403

TEGNING:
Situasjonskart - Målestokk 500

PROSJEKT:	DATE:
Ingeniør Aarland AS, Eldsvågvegen 1, 5105 Eldsvåg, Org.nr. 979 971 044	27.04.2020
TEGNER:	TEGNER:
Alver kommune. Gbnr 1/403	OAD
KONTR:	KONTR:
HMAAa	HMAAa
ARK:	ARK:
A3	A3
MAL:	MAL:
1:500	1:500
PROSJ:	PROSJ:
2020-10	2020-10
TEGN:	TEGN:
A101	A101


Ingeniør Aarland AS
Prosjekt- og Byggeteori - Prosjektering - Interiør

Ingeniør Aarland AS, Eldsvågvegen 1, 5105 Eldsvåg, Org.nr. 979 971 044
Tlf: 55 31 05 44, E-post: info@ing-aarland.no

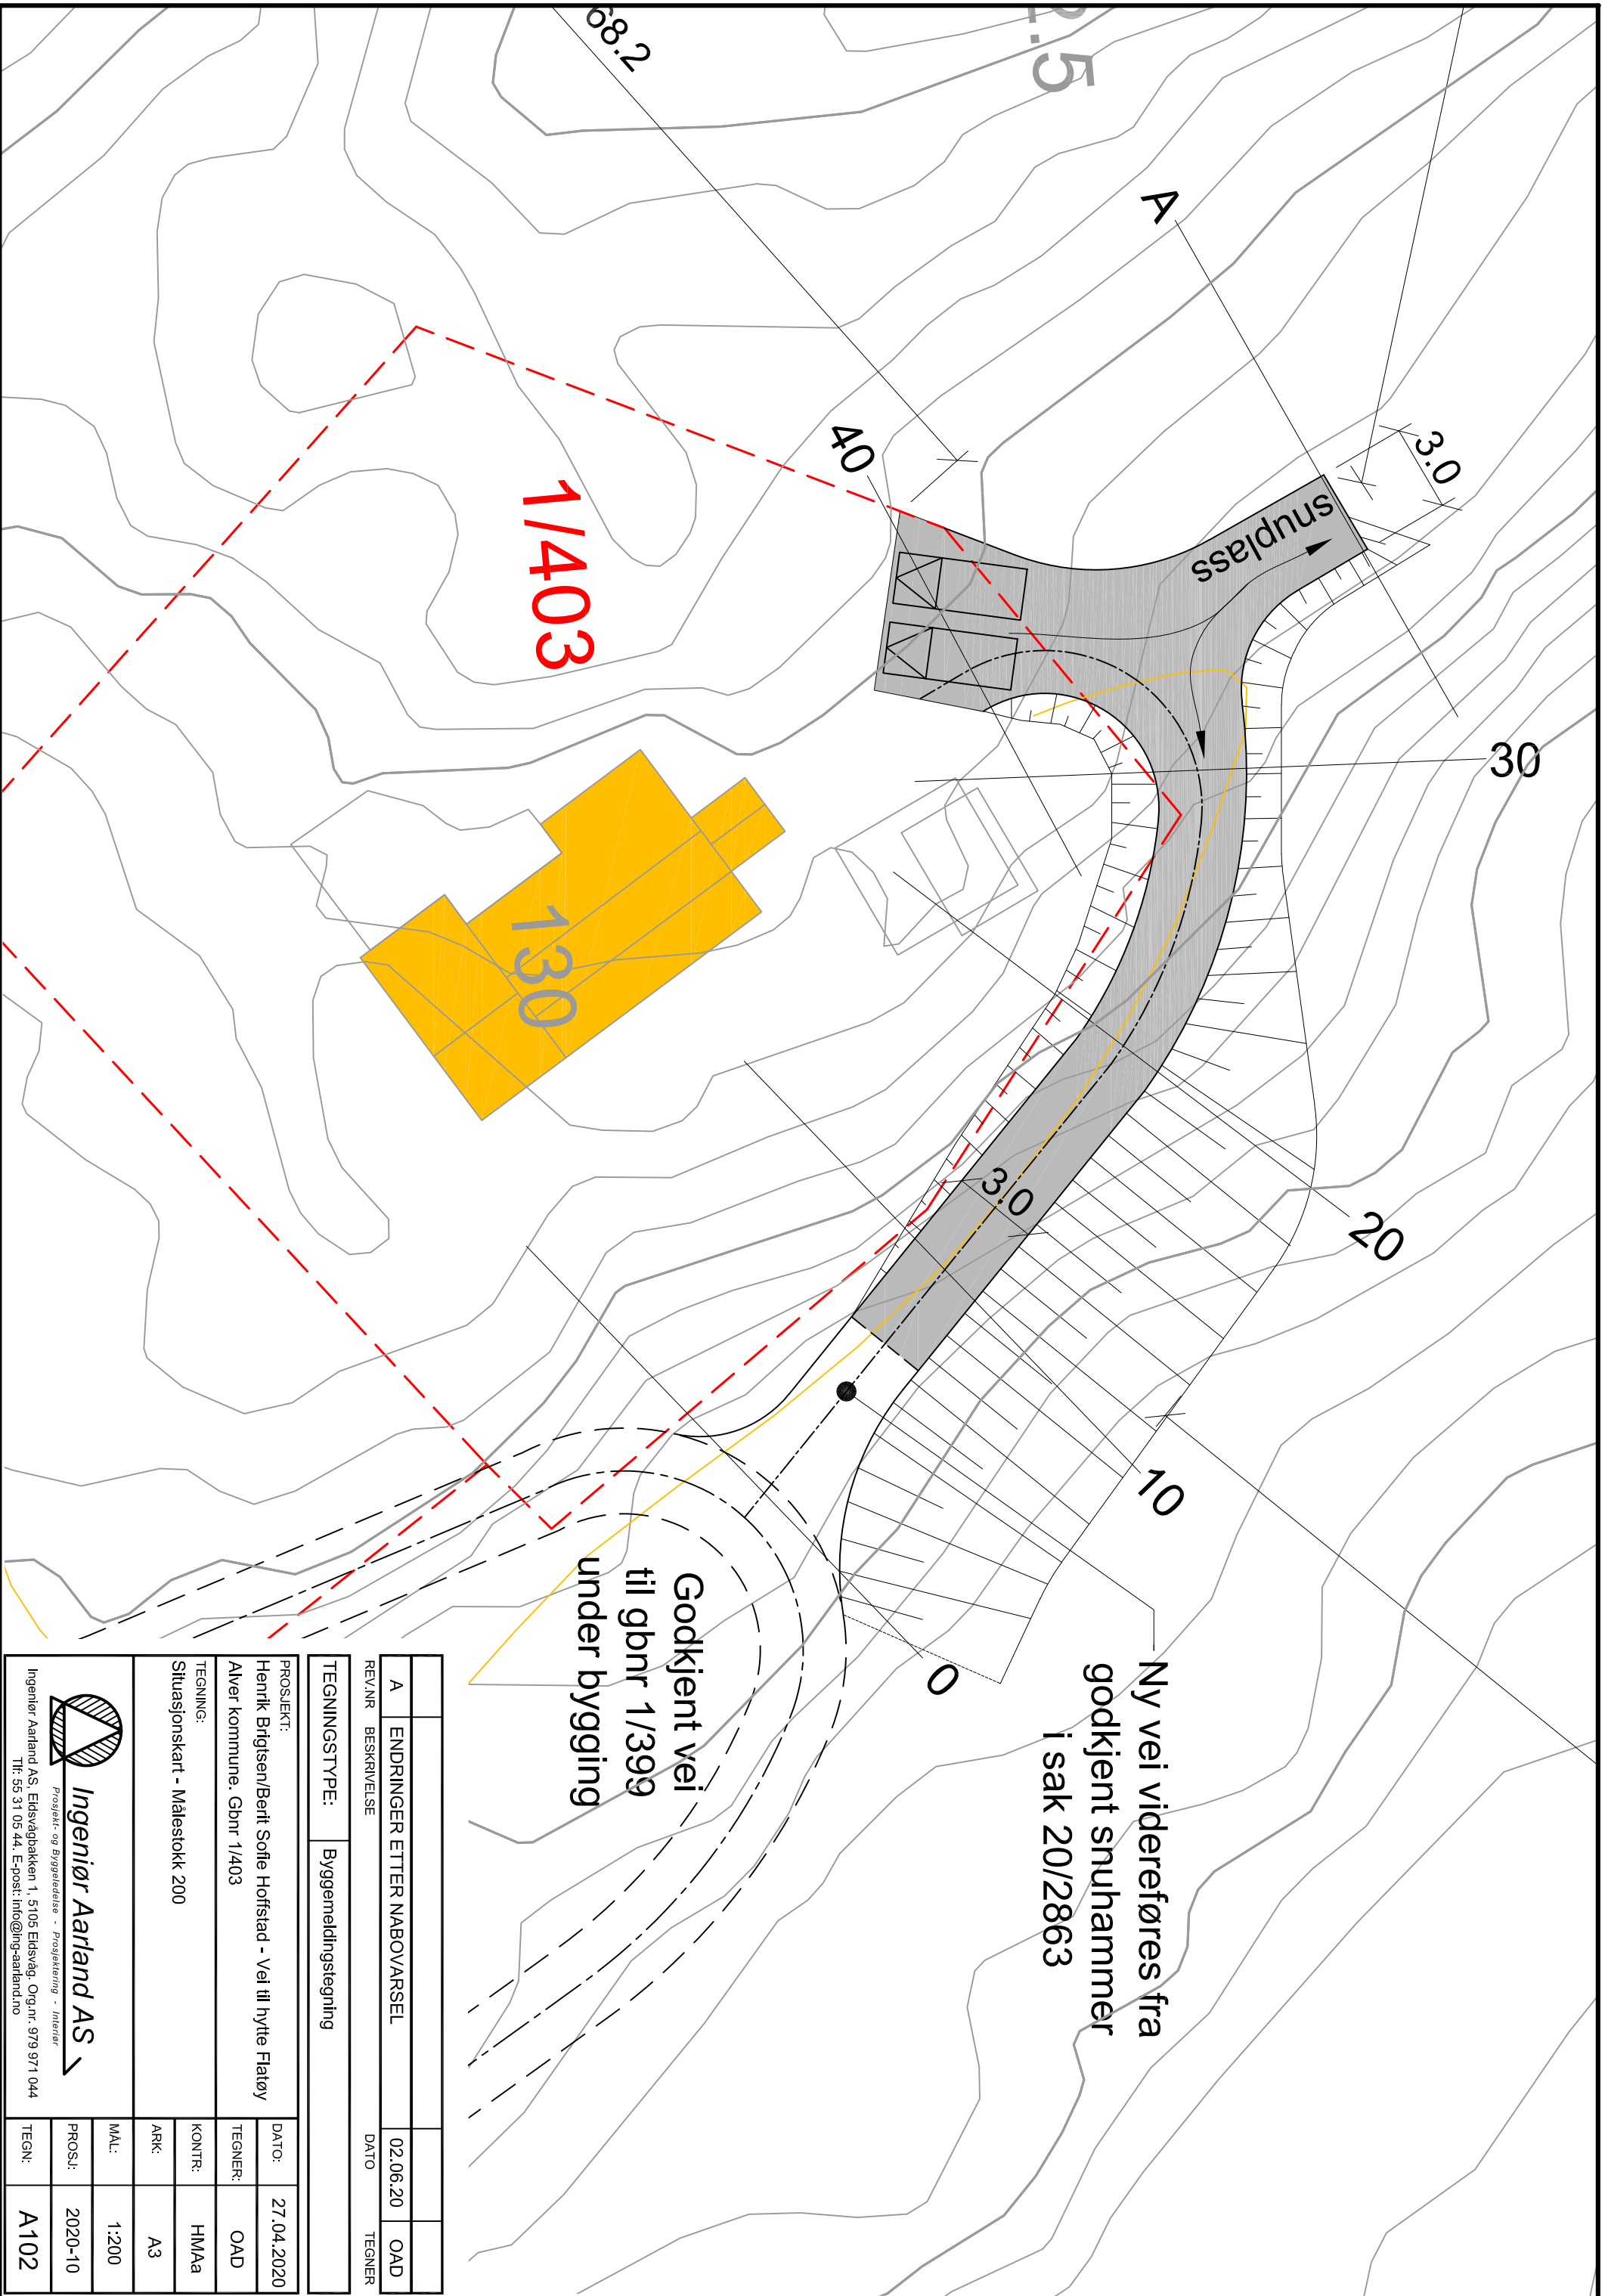

REV./NR	BESKRIVELSE	DATO	TEGNER
A	ENDRINGER ETTER NABOVARSEL	02.06.20	OAD

TEGNINGSTYPE: Byggeomeldingstegning	
PROSJEKT:	Henrik Brtgsen/Berit Sofie Hoffstad - Veil til hytte Flatøy
TEGNER:	OAD
ALVER KOMMUNE:	Gbnr 1/403
KONTR:	HMAA
TEGNING:	Situasjonskart - Målestokk 200
ARK:	A3
MAL:	1:200
PROSJ:	2020-10
TEGN:	A102

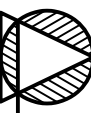
Ingeniør Aarland AS
 Prosjekt- og Byggeteknikk - Prosjektering - Interiør
 Ingeniør Aarland AS, Eldsvågveien 1, 5105 Eldsvåg, Org.nr. 979 971 044
 Tlf: 55 31 05 44, E-post: info@ing-aarland.no