

**For matrikkelenhet:**

Kommune: 4631 - ALVER  
Gårdsnummer: 424  
Bruksnummer: 317

Utskriftsdato/klokkeslett: 04.06.2020 kl. 11:38  
Produsert av: Kjartan Medaas  
Attestert av: Alver kommune

**Orientering om matrikkelbrev**

Matrikkelbrevet er hjemlet i «Lov om eigedomsregistrering» (matrikkelova) av 17. juni 2005. Etter definisjonen i matrikkelovens § 3 d) er matrikkelbrevet en attestert utskrift av matrikkelen som viser alle registrerte opplysninger om en matrikkelenhet ved oppgitt dato.

**Om fullstendighet og nøyaktighet i matrikkelbrevet**

Matrikkelen ble etablert ved konvertering av data fra tidligere registre. Det kan variere hvor gode disse dataene er med hensyn på fullstendighet og nøyaktighet. I enkelte tilfeller kan grensepunkt og grenselinjer mangle helt eller delvis eller være feil registrert. Det kan også være feil og mangler ved registrert bygnings- og adresseinformasjon. Fullstendighet og stedfestingsnøyaktighet er generelt bedre innenfor enn utenfor tettbygd strøk. Vær oppmerksom på at for mange matrikkelenheter og bygg hefter usikkerhet ved arealet som oppgis.

For utfyllende informasjon: [www.kartverket.no/matrikkelbrev](http://www.kartverket.no/matrikkelbrev)

## Matrikkelenhet

Matrikkelenhetstype: Grunneiendom  
Bruksnavn:  
Etableringsdato: 25.05.2020  
Skyld: 0  
Er tinglyst: Ja  
Har festegrunner: Nei  
Er seksjonert: Nei

Det er ikke registrert bygg på matrikkelenheten.

## Arealrapport

| Tekst                       | Areal    | Kommentar |
|-----------------------------|----------|-----------|
| Beregna areal for 424 / 317 | 434,3 m2 |           |

## Eierforhold

### Tinglyste eierforhold

| Rolle         | Status | Føds.d./org.nr | Navn            | Bruksenhet | Adresse                    | Andel |
|---------------|--------|----------------|-----------------|------------|----------------------------|-------|
| Hjemmelshaver |        | 080244         | STEVNEBØ ANDERS |            | BØVÅGEN 20<br>5937 BØVÅGEN | 1 / 1 |

## Oversikt over teiger

(EUREF89 UTM Sone 32)


| Løpenr | Type | Hovedteig | Nord    | Øst    | Høyde | Areal    | Merknader |
|--------|------|-----------|---------|--------|-------|----------|-----------|
| 1      | Teig | Ja        | 6736157 | 277675 |       | 434,3 m2 |           |

## Forretninger der matrikkelenheten er involvert

| Forretning                            | Forretningstype | Årsak til feilretting | Forretningsdokumentdato | Kommunal saksreferanse | Annen referanse | Status   | Tinglysing     | Endret dato | Matrikkelføring | Signatur | Dato       |
|---------------------------------------|-----------------|-----------------------|-------------------------|------------------------|-----------------|----------|----------------|-------------|-----------------|----------|------------|
| Opprett ny grunneiendom ved fradeling |                 |                       | 14.05.2020              |                        |                 | Tinglyst |                | 27.05.2020  | medakjar        |          | 15.05.2020 |
| Oppmålingsforretning                  |                 |                       | 20/8426                 |                        |                 | Rolle    | Matrikkelenhet |             | Arealendring    |          |            |
|                                       |                 |                       |                         |                        |                 | Avgiver  | 4631 - 424/192 |             | -434,2          |          |            |
|                                       |                 |                       |                         |                        |                 | Mottaker | 4631 - 424/317 |             | 434,3           |          |            |
|                                       |                 |                       |                         |                        |                 | Berørt   | 4631 - 424/16  |             | 0               |          |            |
|                                       |                 |                       |                         |                        |                 | Berørt   | 4631 - 424/26  |             | 0               |          |            |
|                                       |                 |                       |                         |                        |                 | Berørt   | 4631 - 424/113 |             | 0               |          |            |
|                                       |                 |                       |                         |                        |                 | Berørt   | 4631 - 424/210 |             | 0               |          |            |


# Oversiktskart for 424 / 317

Målestokk 1:1 000  
EUREF89 UTM Sone 32

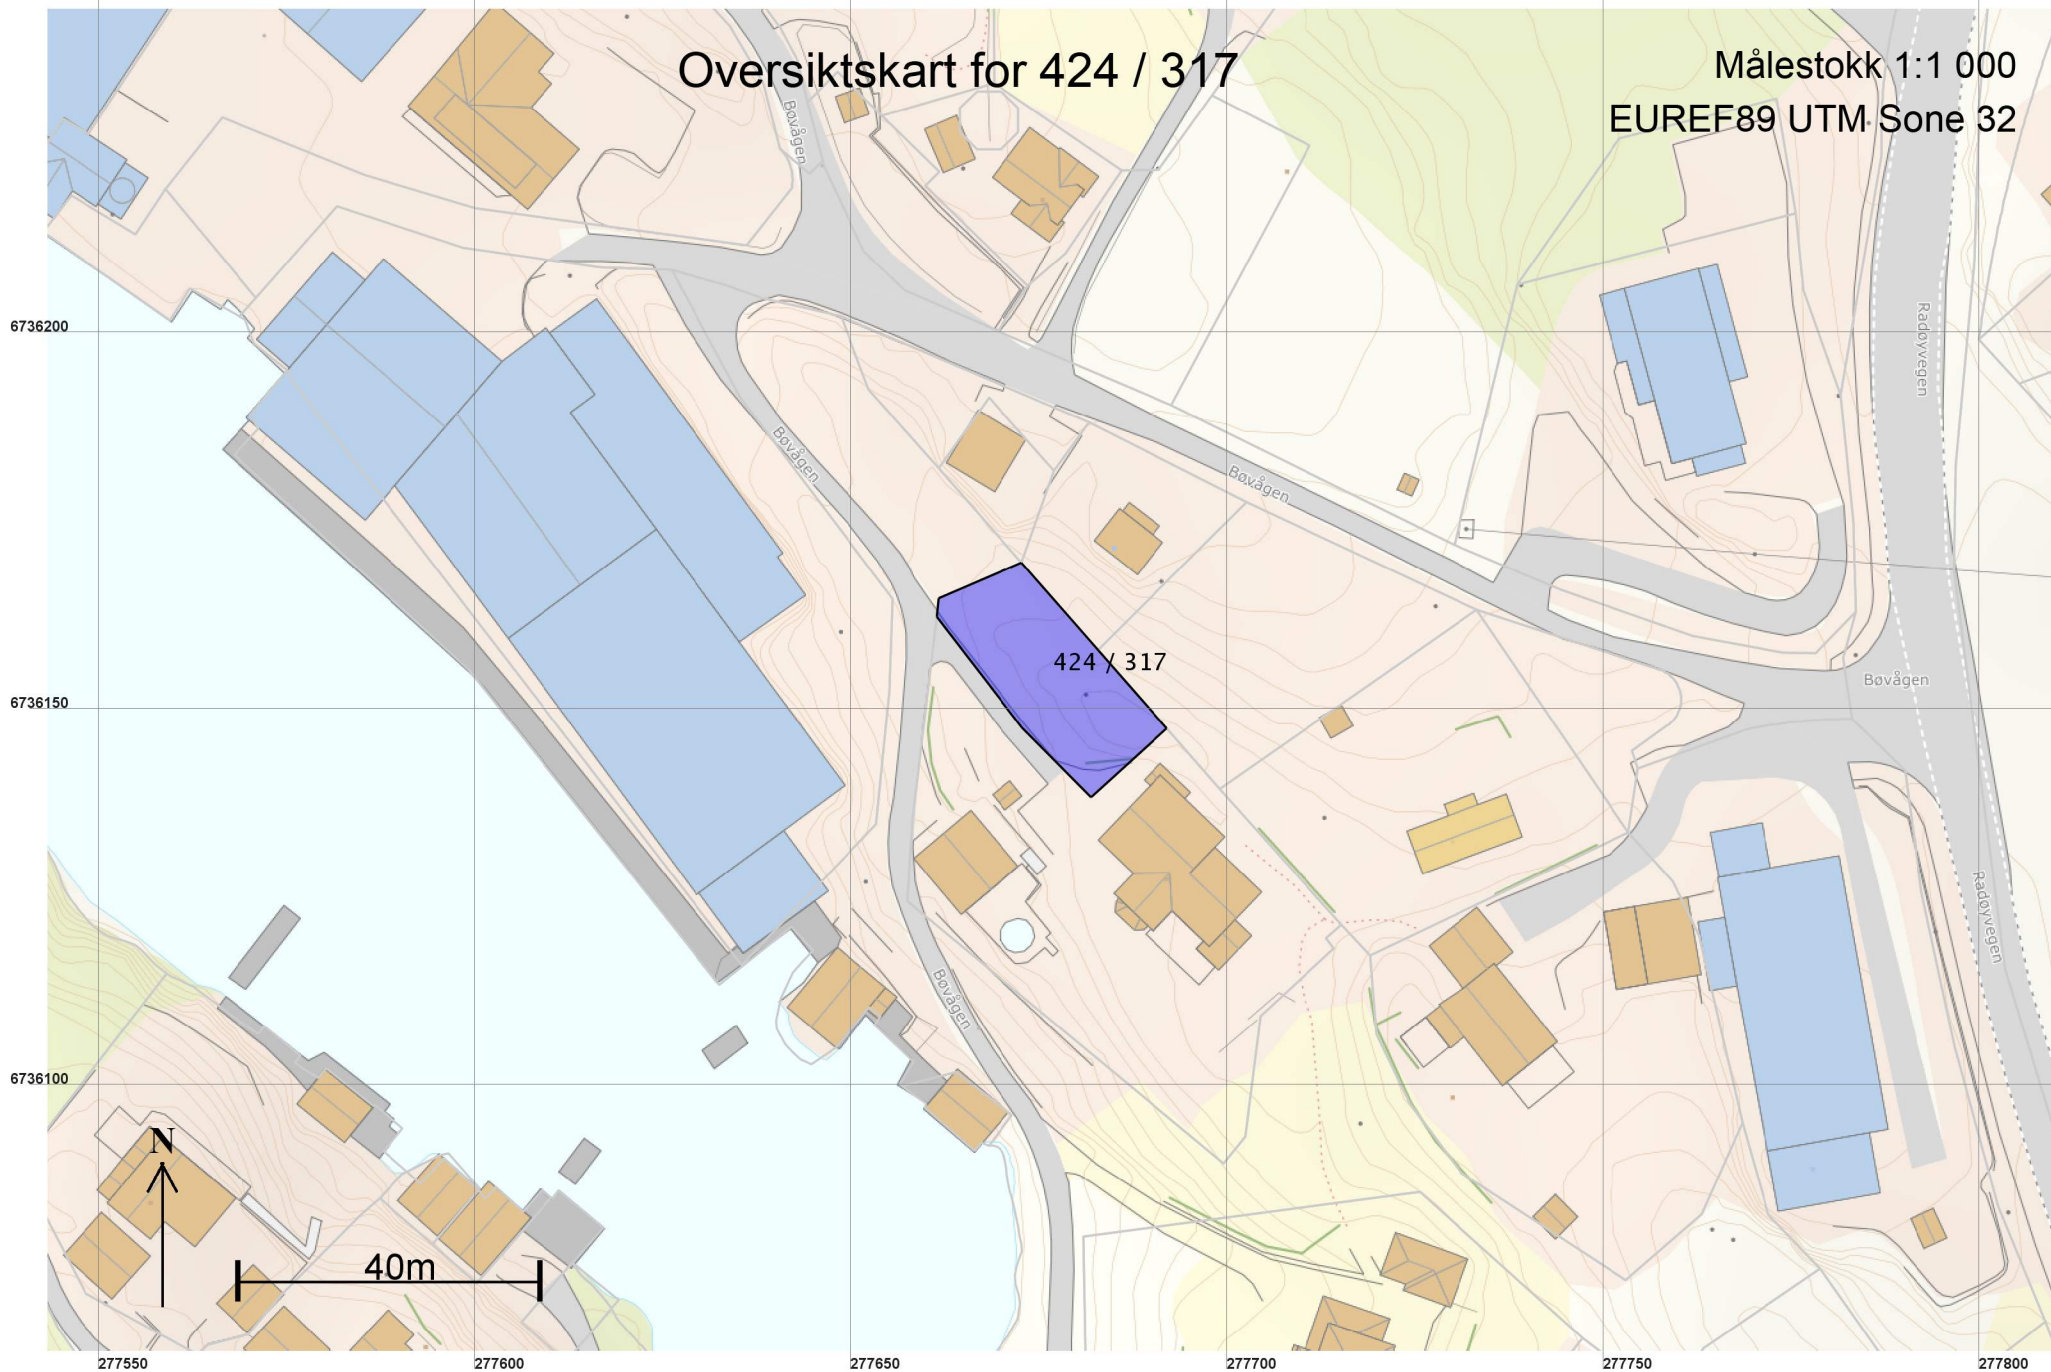

Teig 1 (Hovedteig)  
424 / 317

Målestokk 1:250  
EUREF89 UTM Sone 32

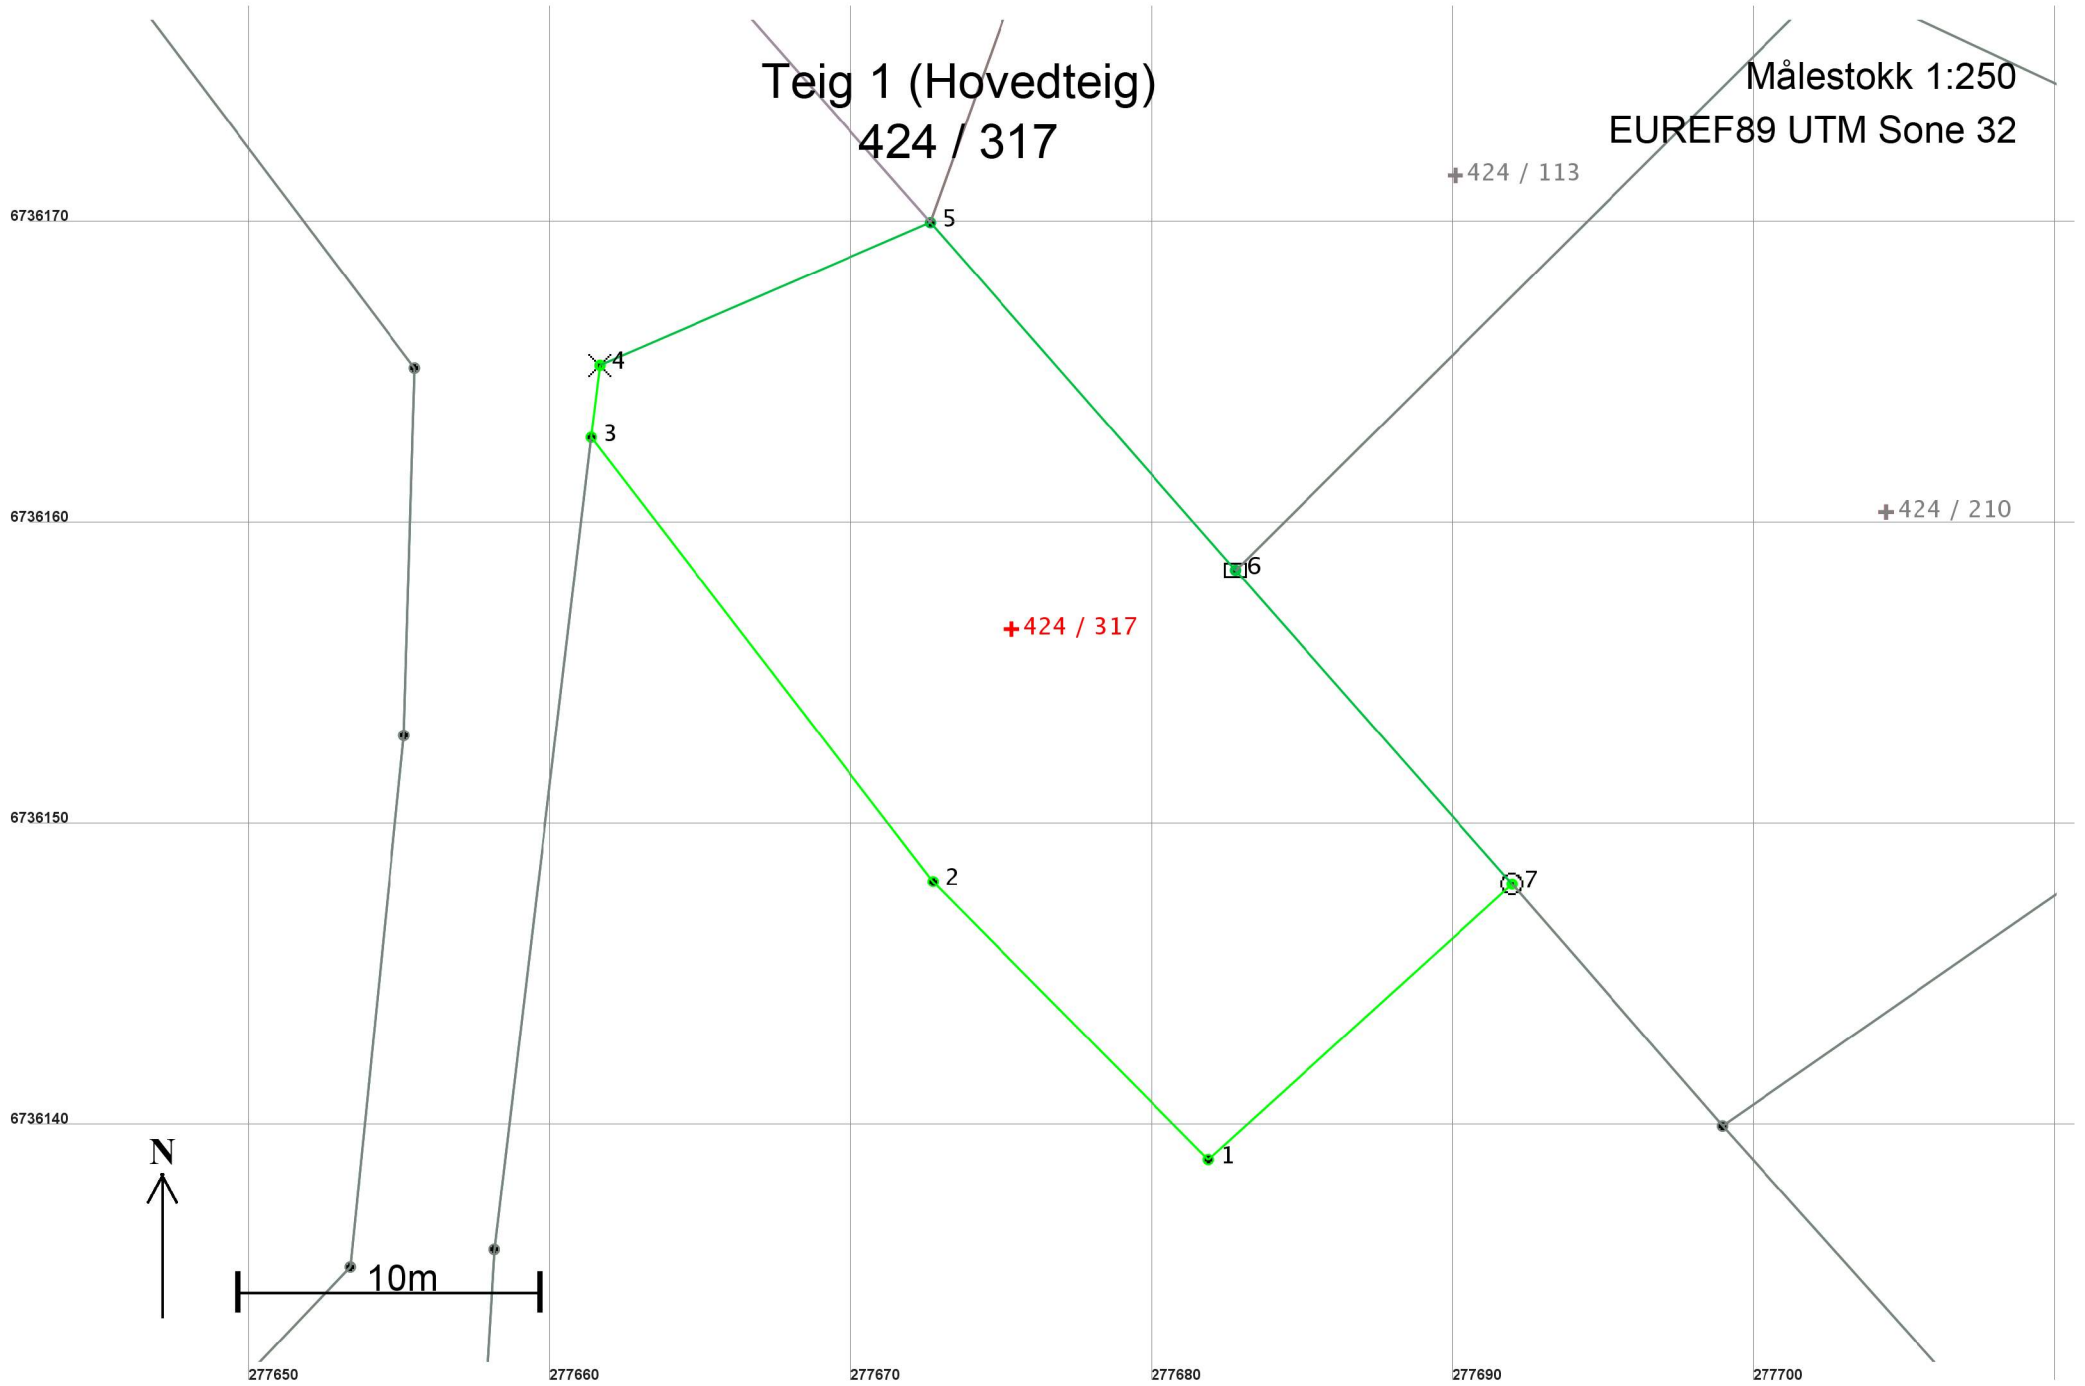

## Areal og koordinater

Areal: 434,3

Arealmerknad:

Representasjonspunkt: Koordinatsystem: EUREF89 UTM Sone 32

Nord: 6736157 Øst: 277675

### Grensepunkt / Grenselinje

### Ytre avgrensing

| Løpenr | Nord       | Øst       | Grensemerke nedsatt i / Lengde | Grensepunkttype / Hjelpelinjetype                  | Målemetode                              | Nøyaktighet | Radius |
|--------|------------|-----------|--------------------------------|--|---|-------------|--------|
| 1      | 6736139,06 | 277681,86 | Ikke spesifisert<br>12,98      | Umerket<br>Ikke hjelpelinje                        | 96 GPS kinematisk (Real time kinematic) | 10          |        |
| 2      | 6736148,28 | 277672,72 | Ikke spesifisert<br>18,61      | Umerket<br>Ikke hjelpelinje                        | 96 GPS kinematisk (Real time kinematic) | 10          |        |
| 3      | 6736163,03 | 277661,37 | Ikke spesifisert<br>2,41       | Umerket<br>Ikke hjelpelinje                        | 96 GPS kinematisk (Real time kinematic) | 10          |        |
| 4      | 6736165,42 | 277661,66 | Fjell<br>11,95                 | Kors<br>Ikke hjelpelinje                           | 96 GPS kinematisk (Real time kinematic) | 10          |        |
| 5      | 6736170,16 | 277672,63 | Ikke spesifisert<br>15,36      | Annen detalj<br>Ikke hjelpelinje                   | 10 Terrengmålt                          | 14          |        |
| 6      | 6736158,62 | 277682,76 | Ikke spesifisert<br>13,89      | Stein eller røys<br>Ikke hjelpelinje               | 10 Terrengmålt                          | 14          |        |
| 7      | 6736148,20 | 277691,95 | Jord<br>13,61                  | Offentlig godkjent grensemerke<br>Ikke hjelpelinje | 96 GPS kinematisk (Real time kinematic) | 10          |        |