


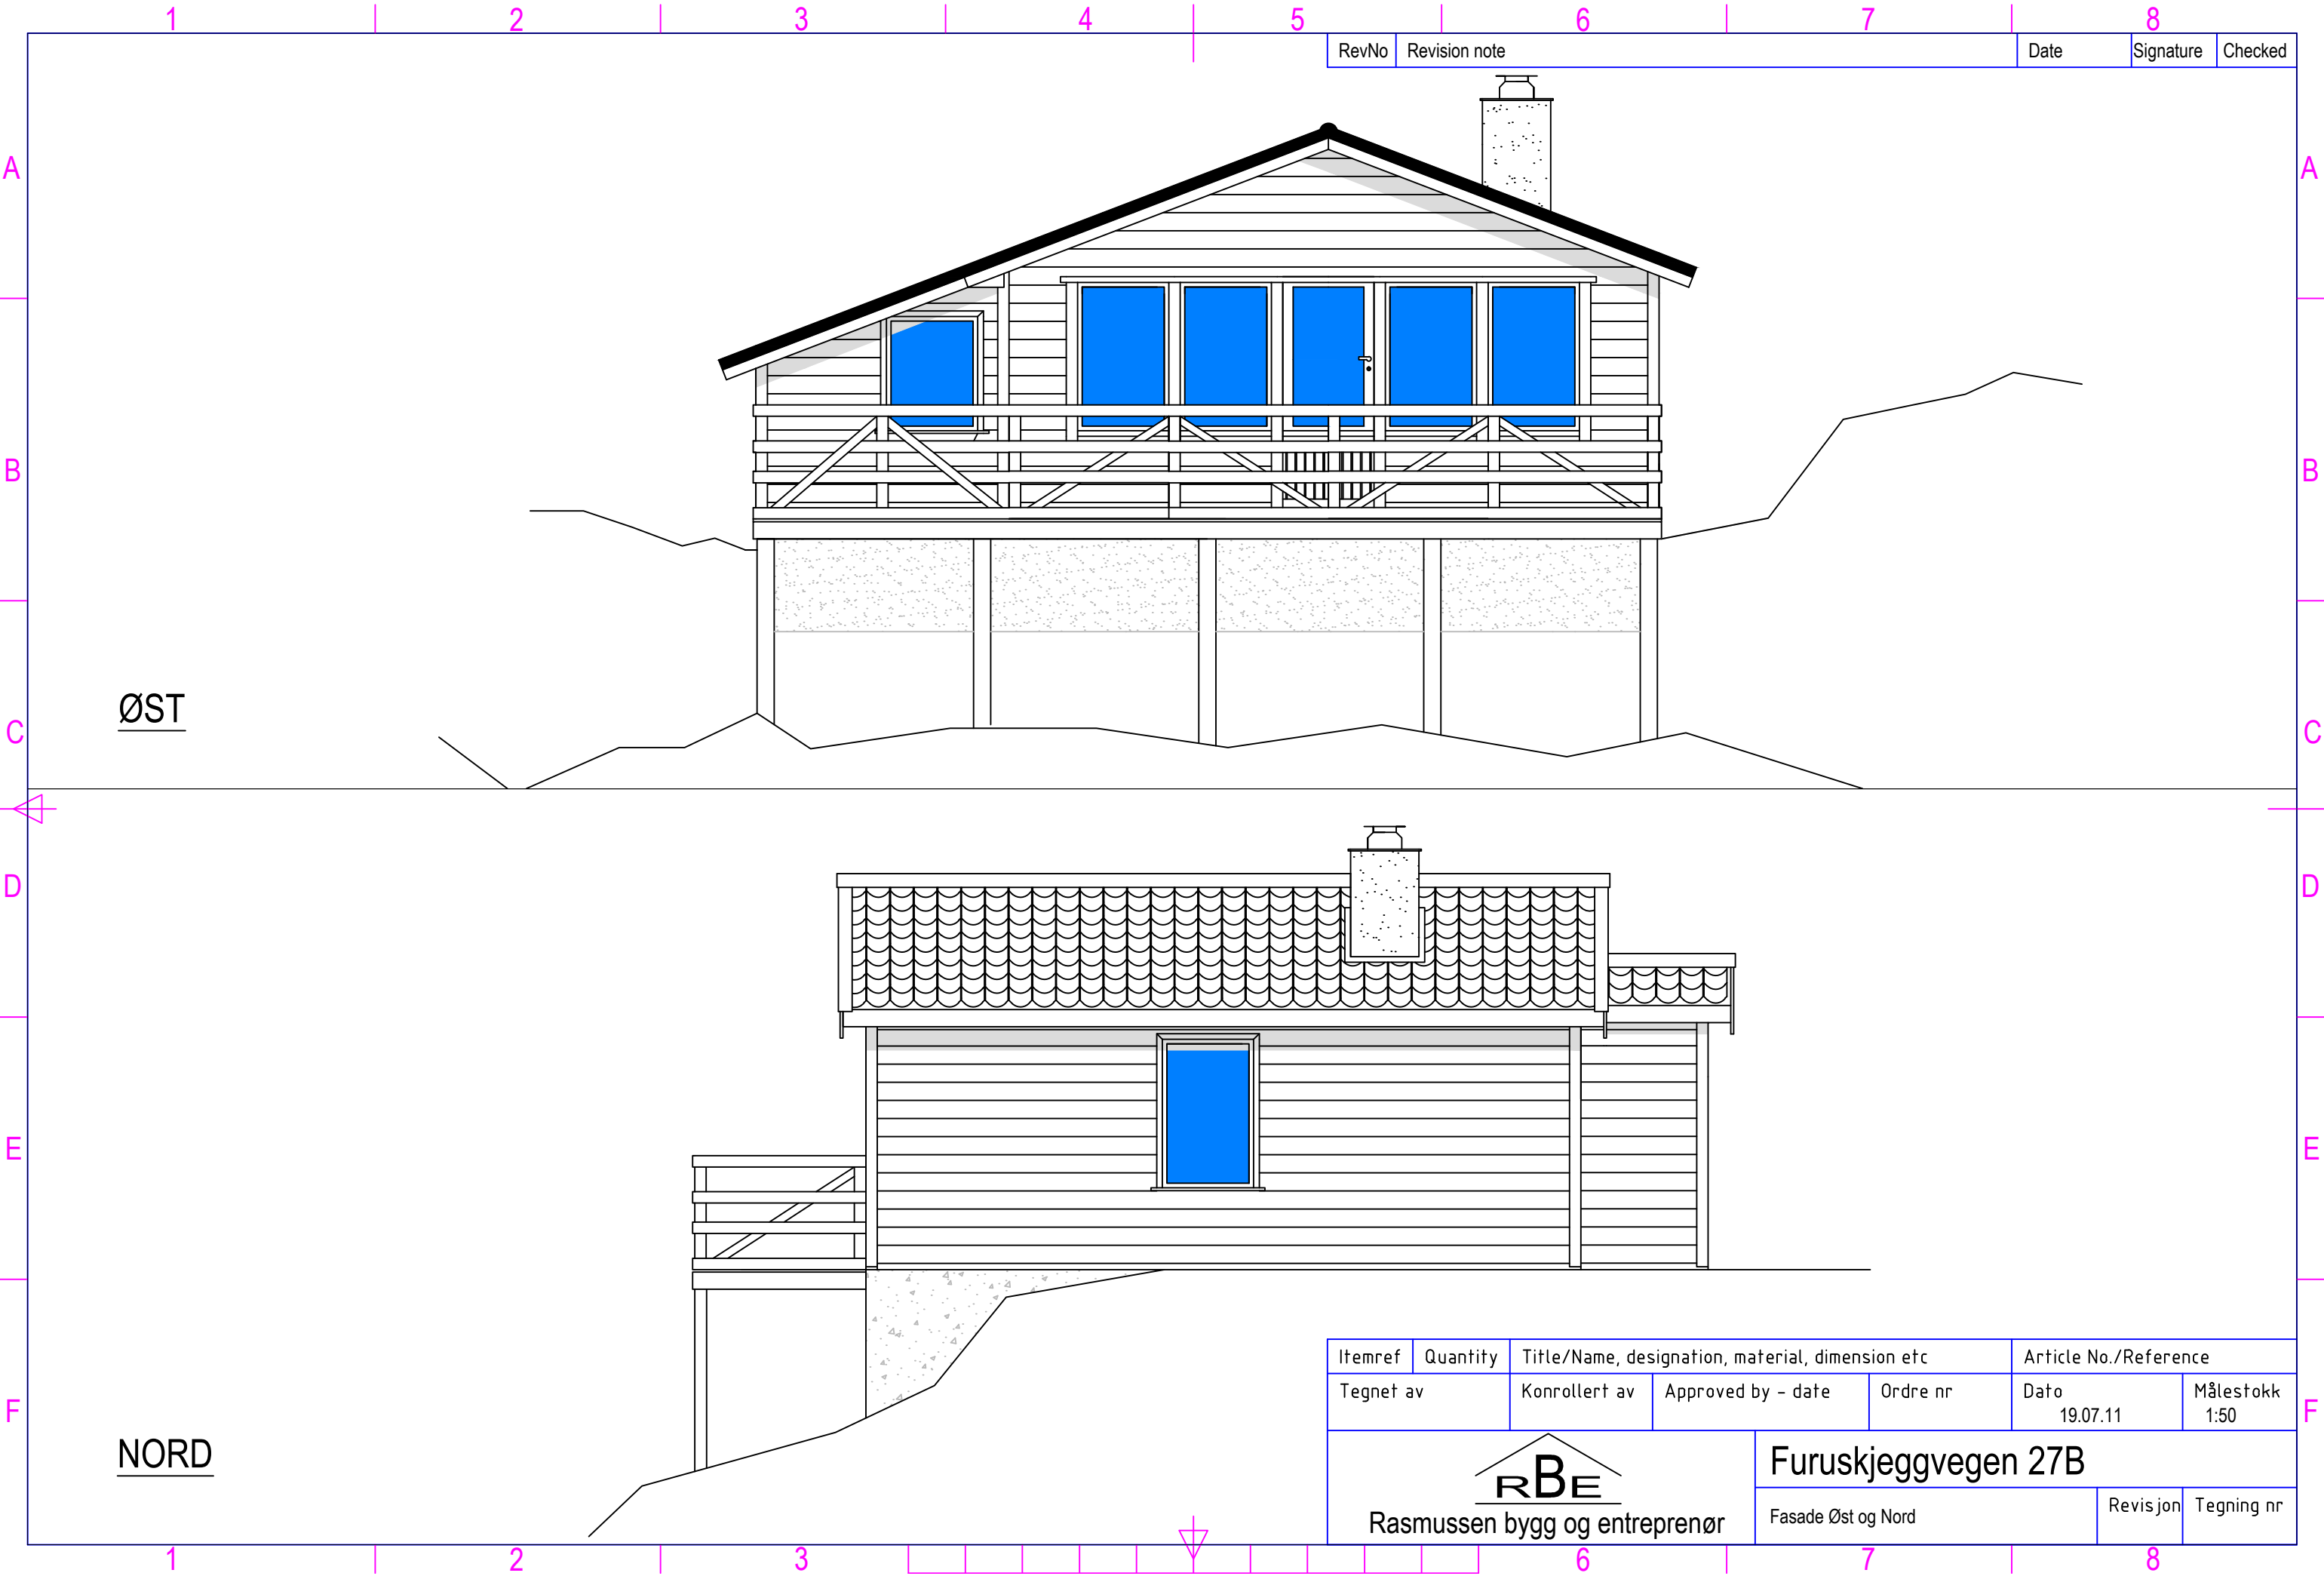

ØST

NORD

RevNo	Revision note	Date	Signature	Checked
-------	---------------	------	-----------	---------

Itemref	Quantity	Title/Name, designation, material, dimension etc		Article No./Reference	
Tegnet av		Konrollert av	Approved by - date	Ordre nr	Dato
					19.07.11
RBE Rasmussen bygg og entreprenør				Furuskjeggvegen 27B	
				Fasade Øst og Nord	Revisjon
				Tegning nr	