



PLAN 1 ETG.

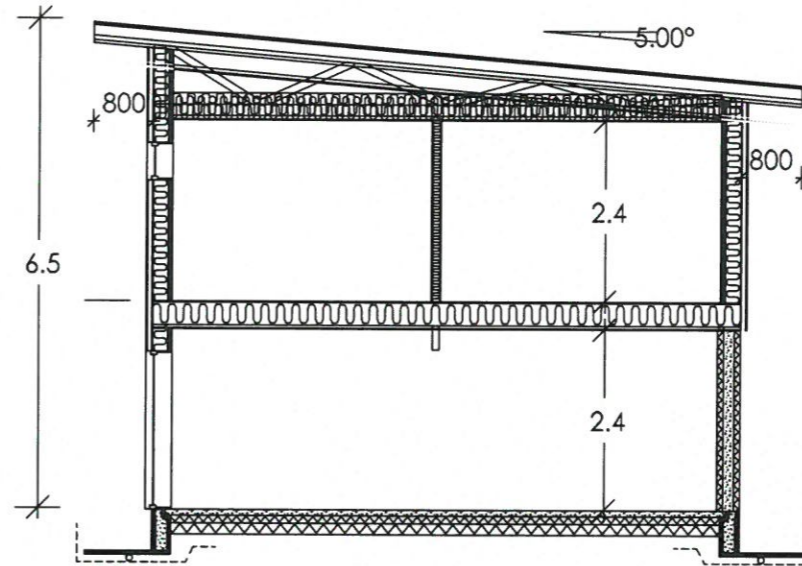

SNITT A-A

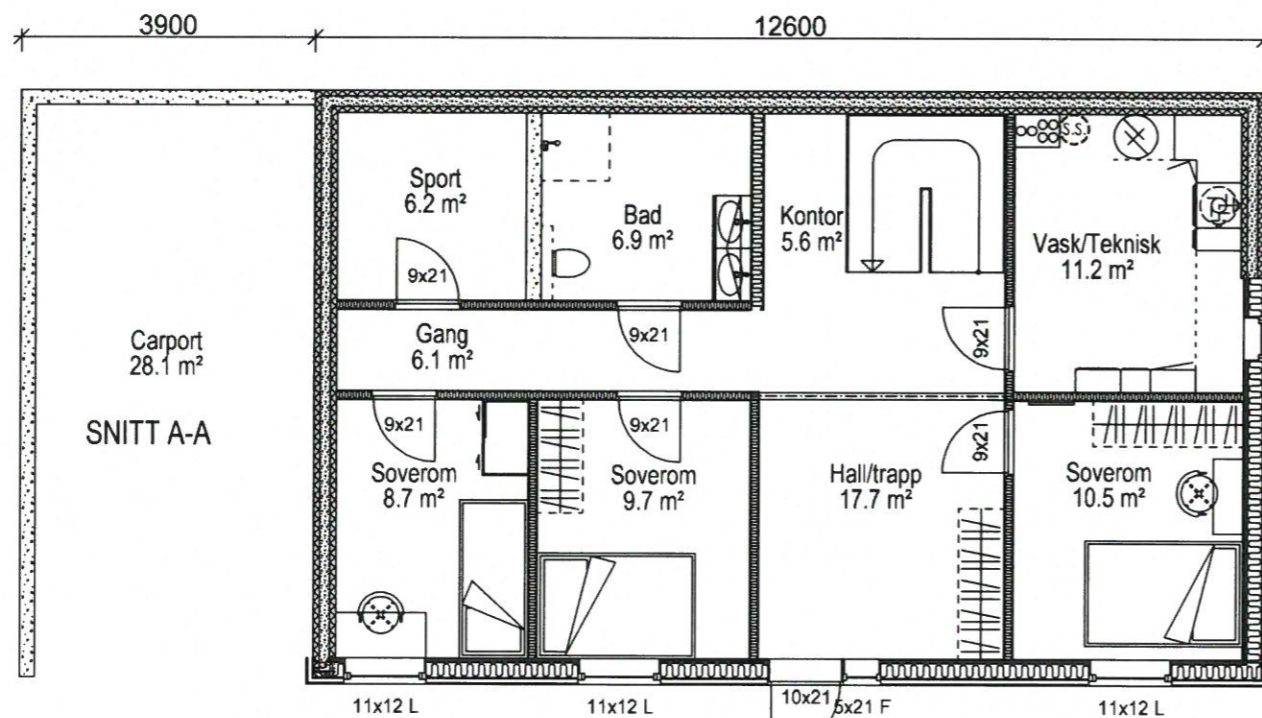

PLAN U ETG.

BRA
87.1 m²
BYA
128.7 m²

MERKNADER:

Forbehold: Det tas forbehold om mulig nedforet himling pga tekniske føringer. Arealer er beregnet ut fra tegning og er oppgitt i hht. NS3940.
Tekniske forhold i bygningsmessig utførelse kan påvirke arealer og høyder i mindre grad.

Arealberegninger i hht. NS 3940	Bruksareal BRA kvm		
	Pr etasje	Åpent overbygg areal og carport	Sum BRA
Underetasje	87.1	28.1	115.2
1. etasje	88.0	0.0	88.0
SUM :	175.1	28.1	203.2
BYA :	128.7	0.0	128.7

1	05.06.2020	Div endringer		TS	
Rev	Dato	Tekst	Tegn.	Kontr.	

Dato:	Arkitekt:	Index
12.05.2020	NHB/HR	

Tegn.: TS

Forhandler:

Tiltakshaver: NHB VEST UTVIKLING

Gnr: Bnr:

Type: HJERTÅS

Prosjekt nr.: 20146

BOLIGSYSTEM AS
STIKLESTADVEIEN 3, 7041 TRONDHEIM
tel.: 73874650, fax.: 73874659, www.nhb.no

PLAN OG SNITT

Målestokk	Tegnings nr.	Index
1: 100		