
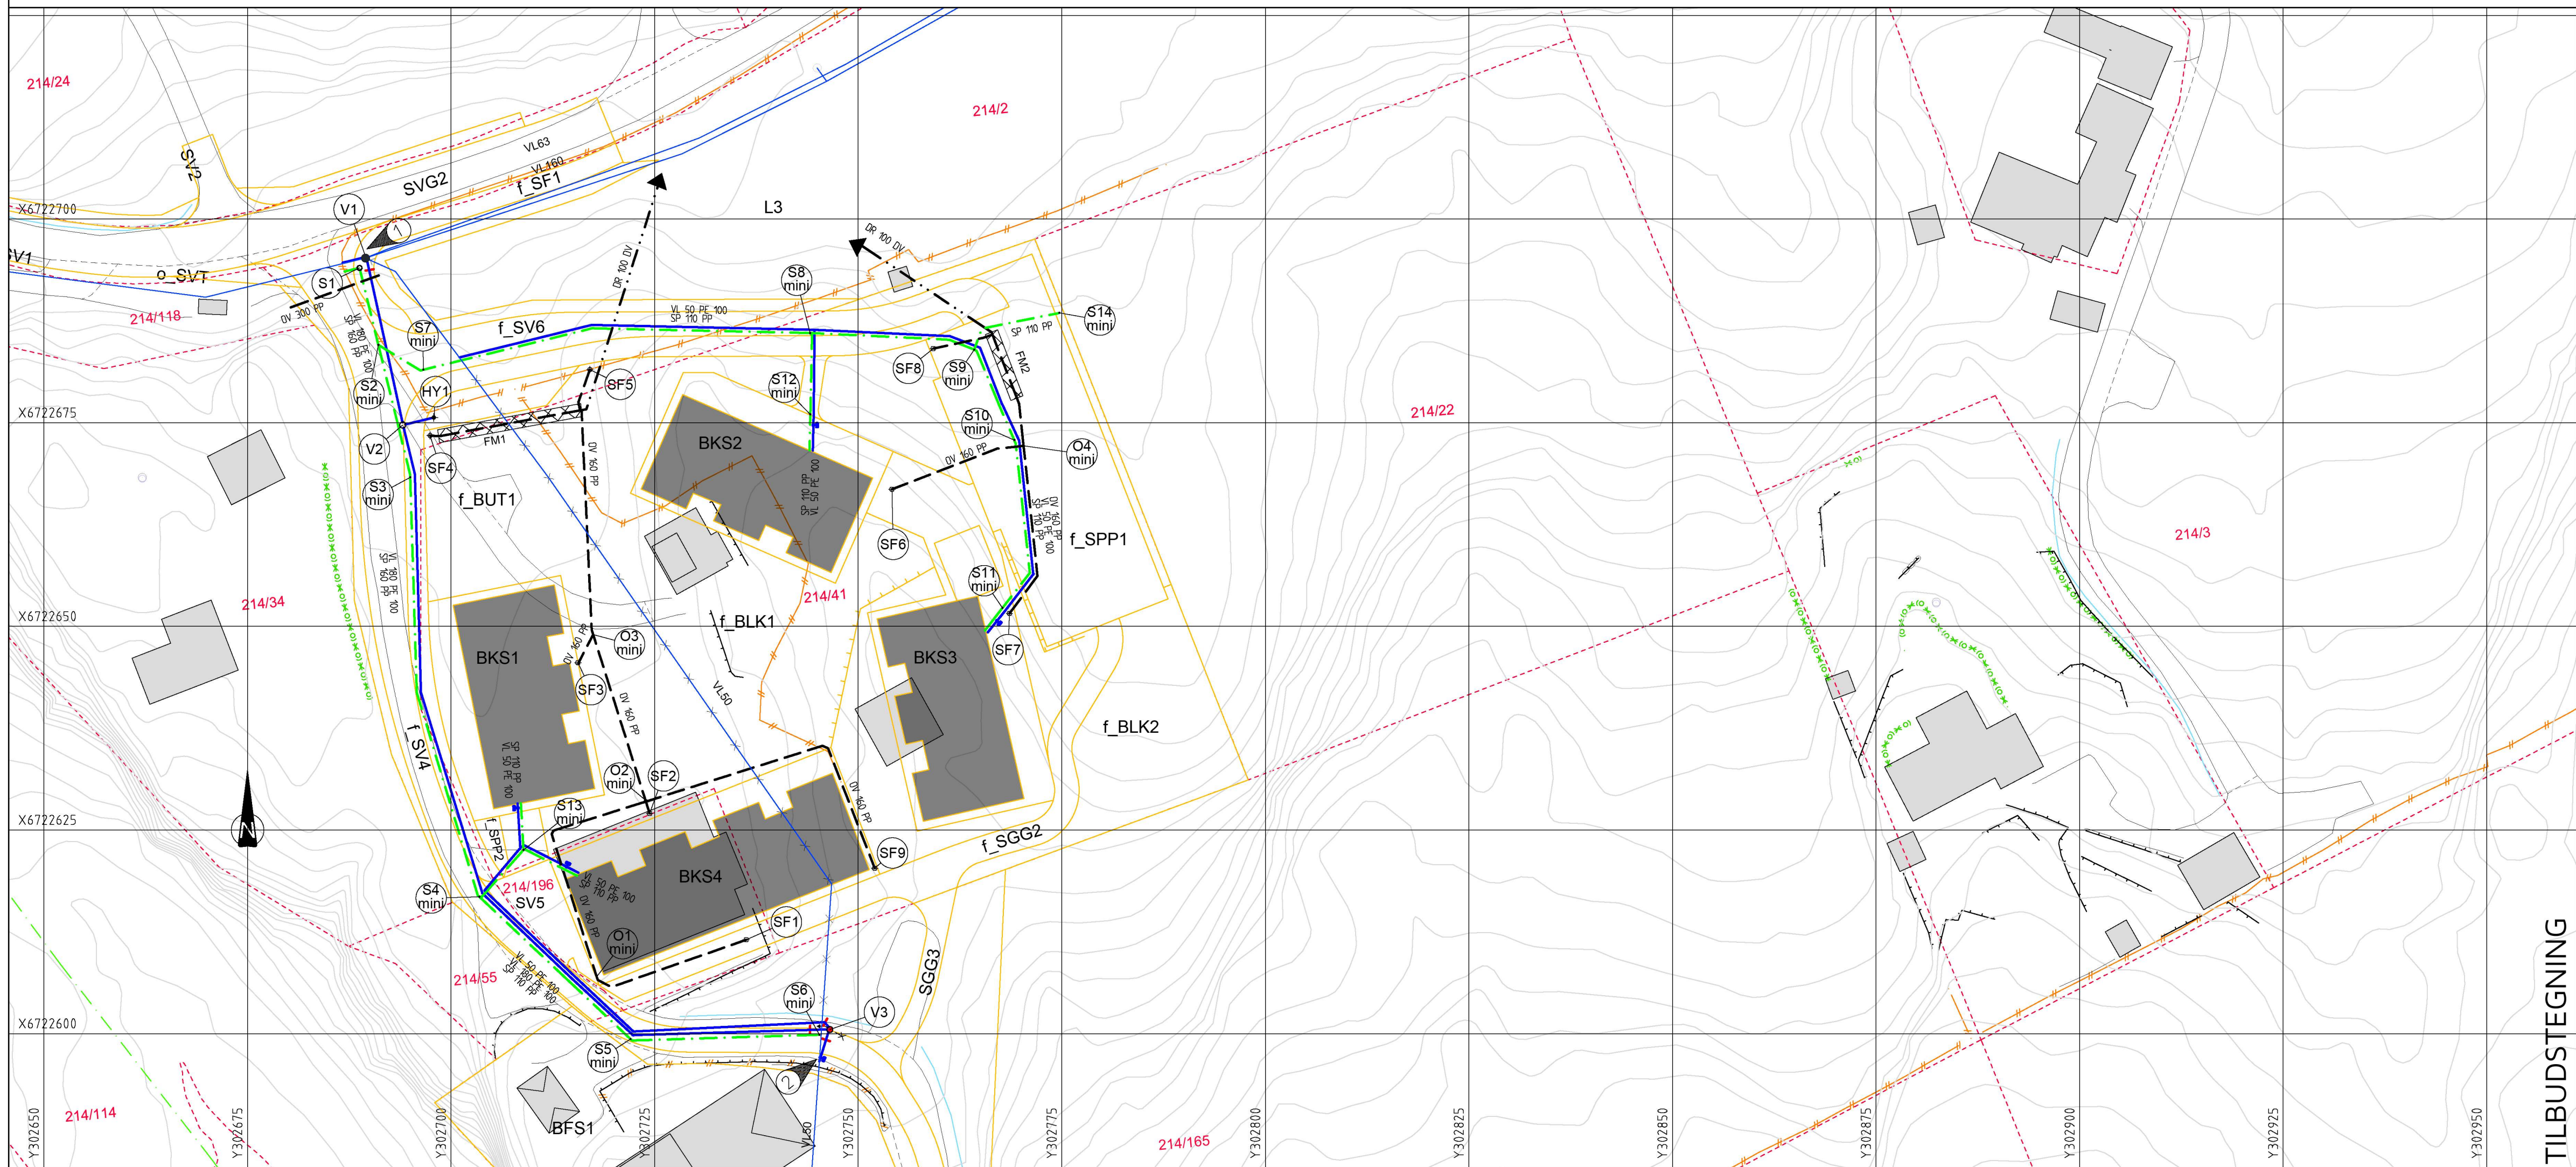


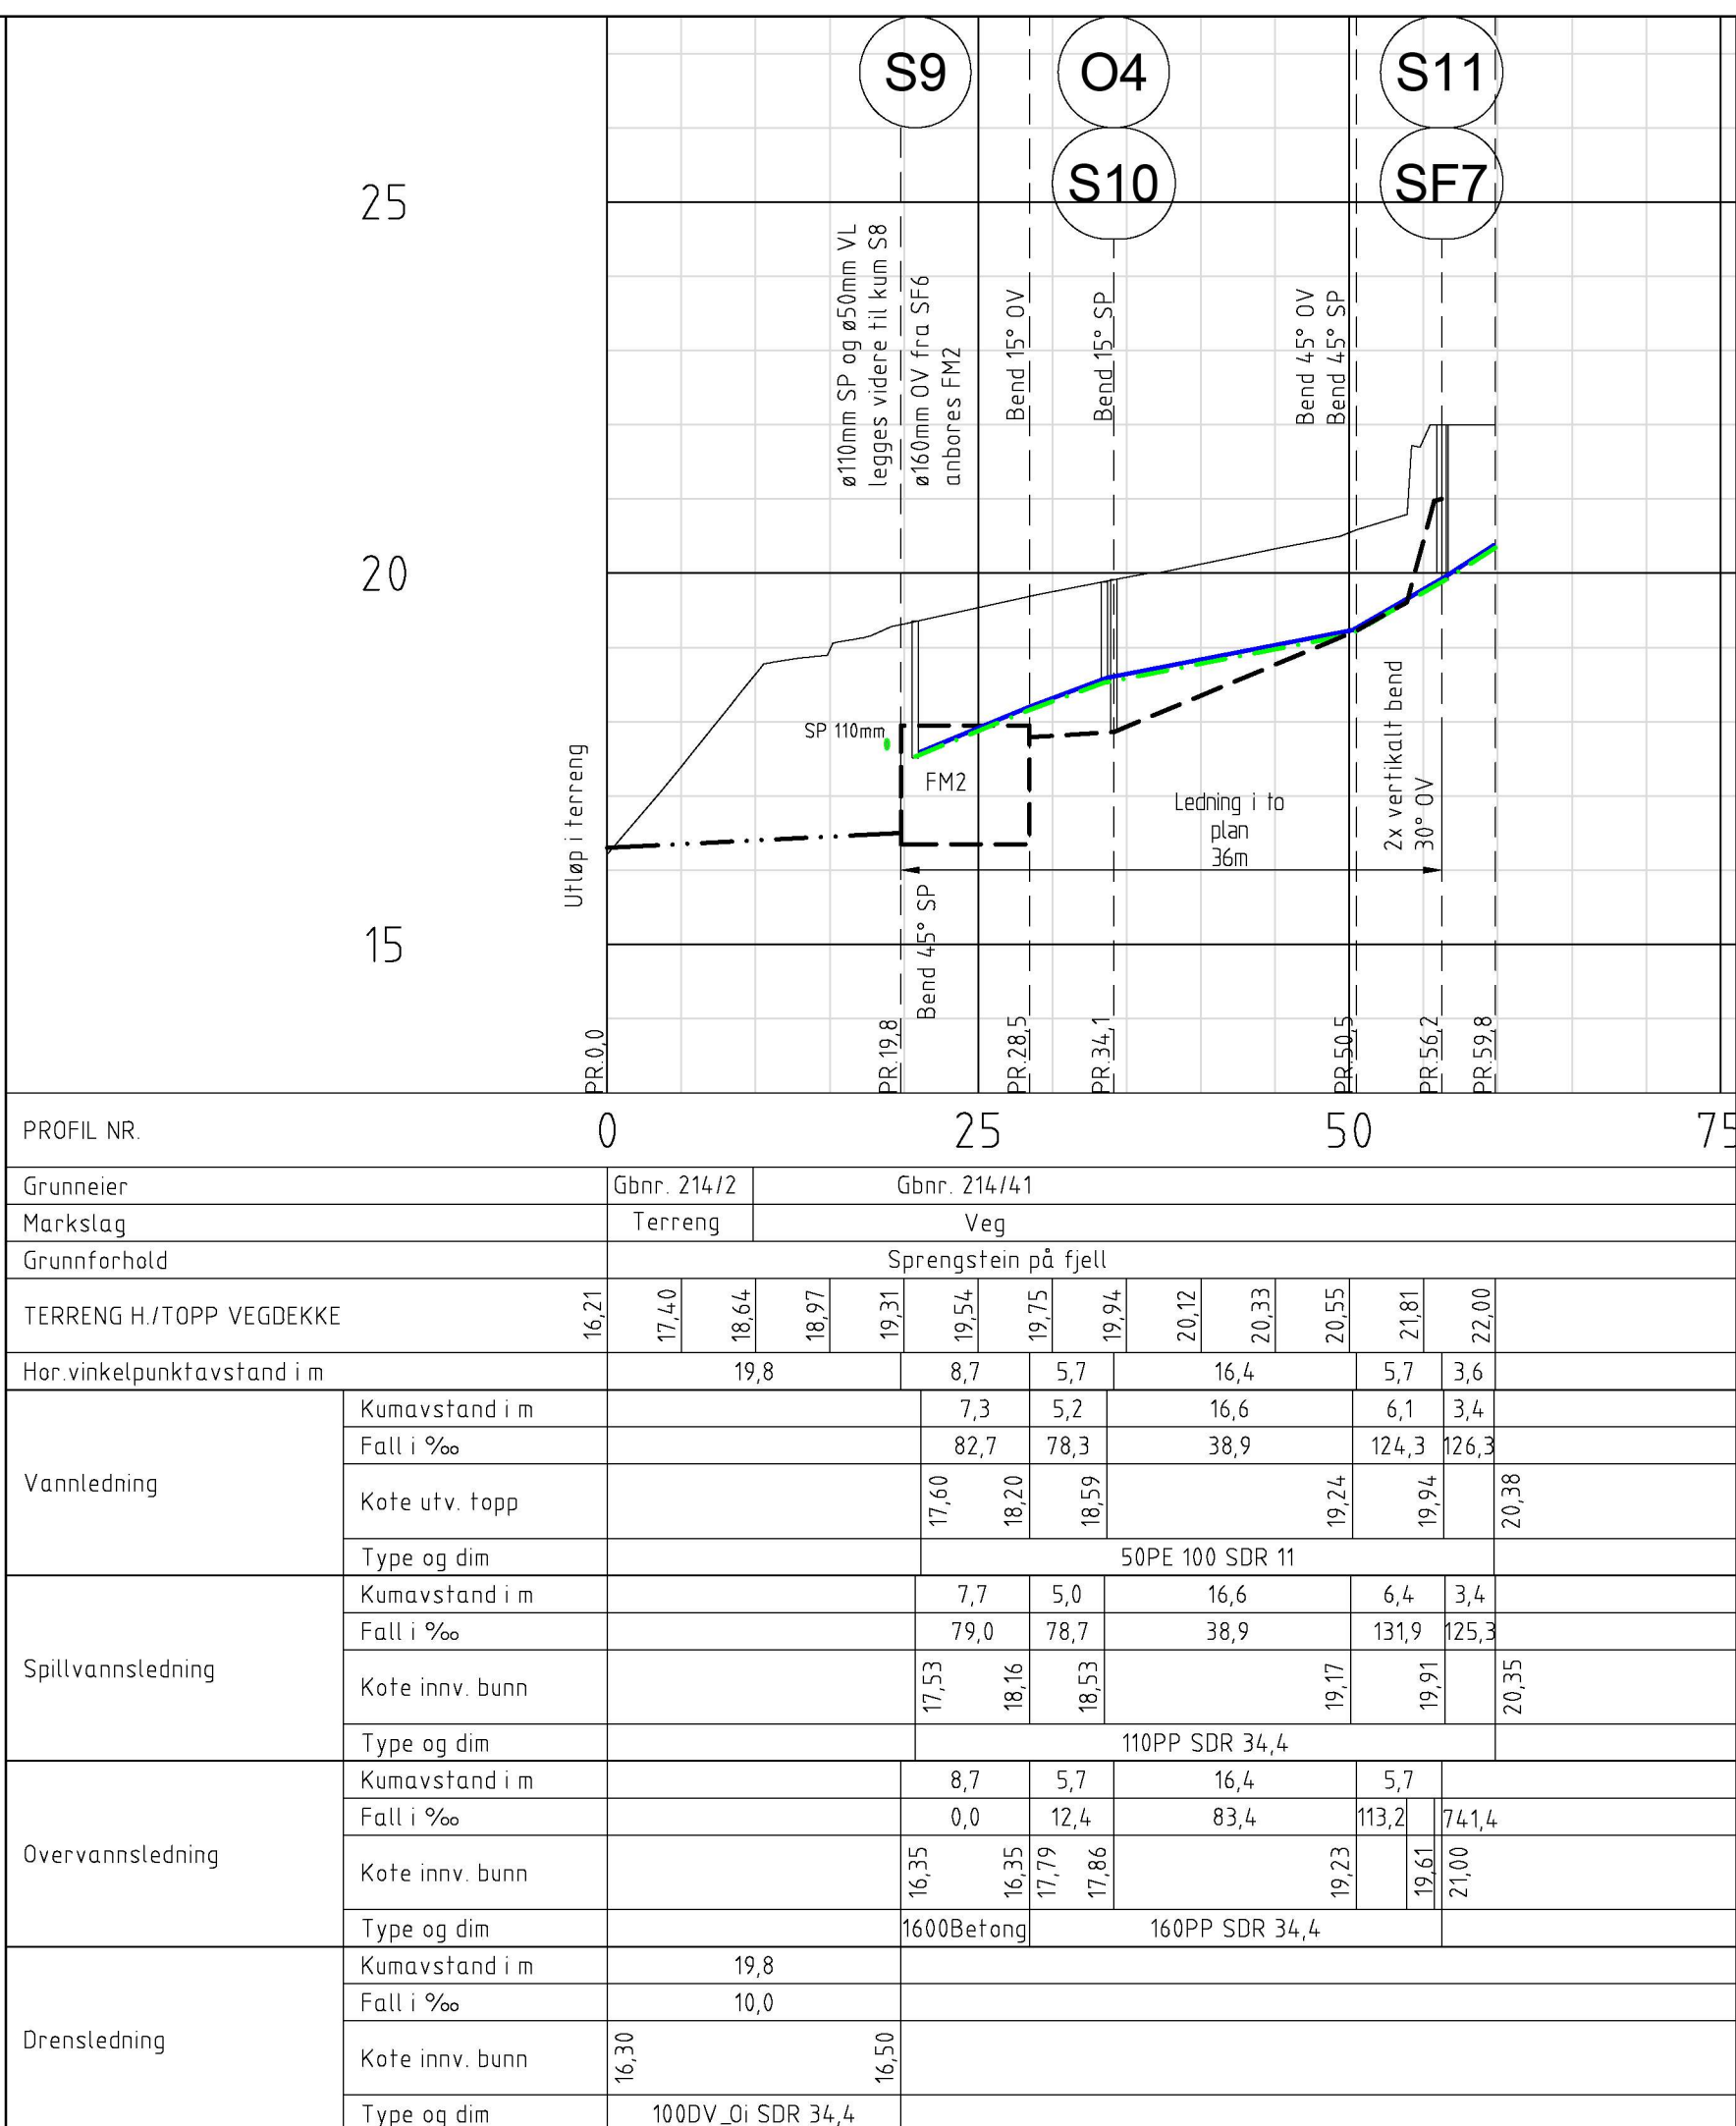

- Generelt:
Eksisterende ledninger lokaliseres og kontrolleres før tilknytning.

Existerende		Prosjektert
	Vannledning (VL)	
	Spillvannsledning (SP)	
	Overvannsledning (OV)	
	Ledning utgår	
	Stakekum (S/D)	
	Ministakekum (S/D mini)	
	Vannledningskum m/brann- og stengeventil (V)	
	Stoppekran på vannledning	
	Hydrant (HY)	
	Sandfangskum m/kuppelrist (SF)	
	Sandfangskum m/ristlokk (SF)	
	Fordrøyningsmagasin (FM1 og FM2)	
	Utløp	

Rev.	Dato	Sign.	Revisjonen gjelder				
Oppdragsgiver							
Nystølen Eigedom AS							
Prosjekt Nystøltunet bustadfelt Ledningsplan og profil overvann. Kum FM1-SF4, S9-S11, O3-SF1			Tegn.	Kontr.	Godt.		
			HF	THF	THF		
			Dato:		16.06.2020		
			Målestokk:	1:500/100		Format:	A1
			Prosjekt:		20007		
 Kvalveien 5 5868 Bergen Tlf. 55 59 82 60 e-post: post@haugenvva.no			Tegningsnr.	Rev.			
			GH03				