




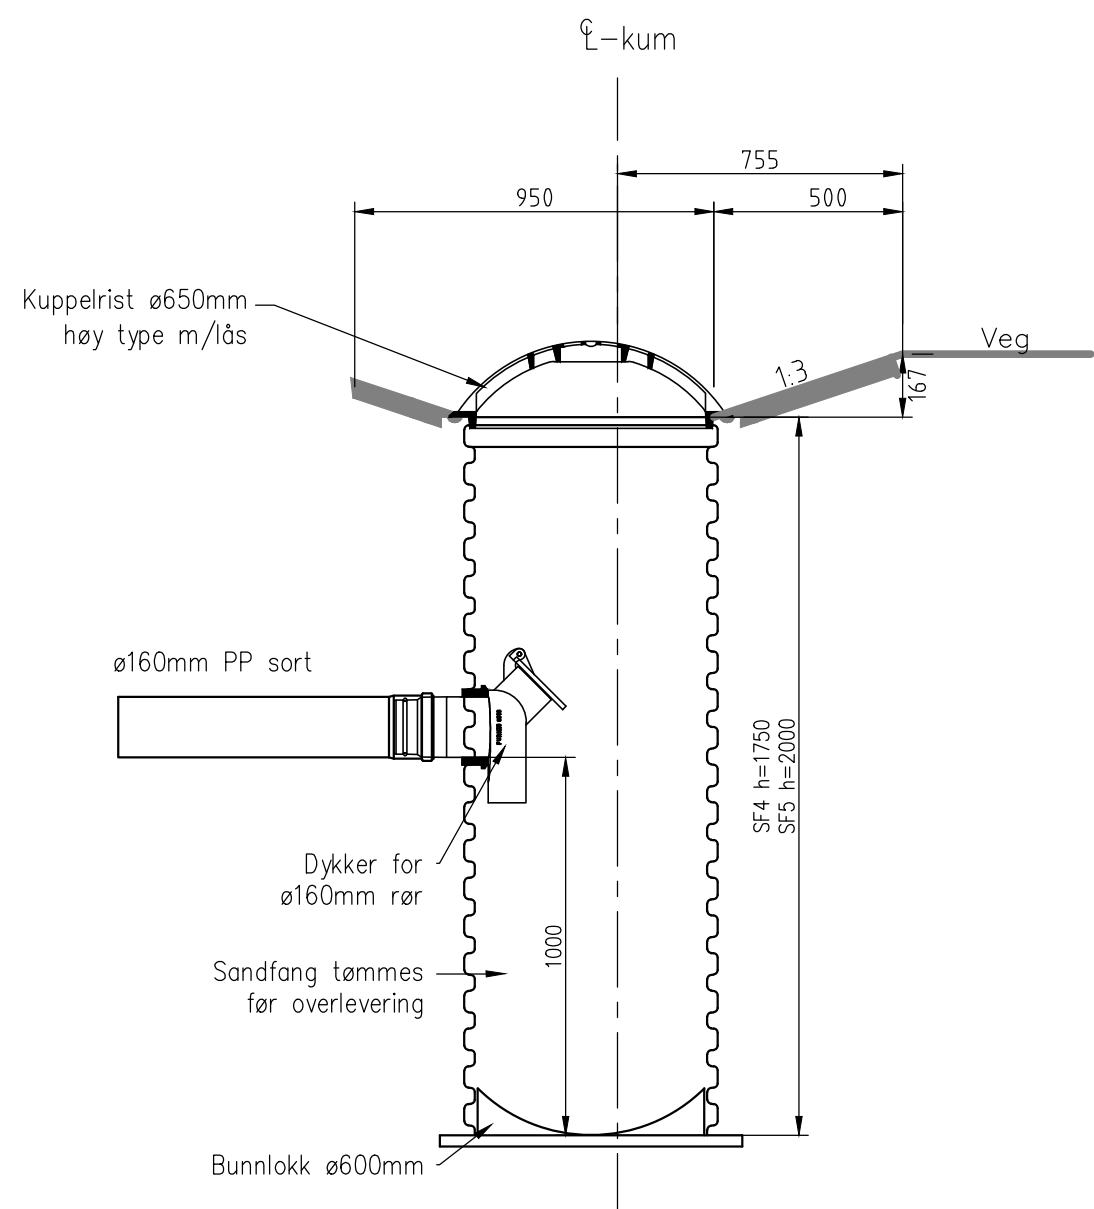


SNITT PLAST SANDFANGSKUM
MED KUPPELRIST. SF4-SF5
M=1:20

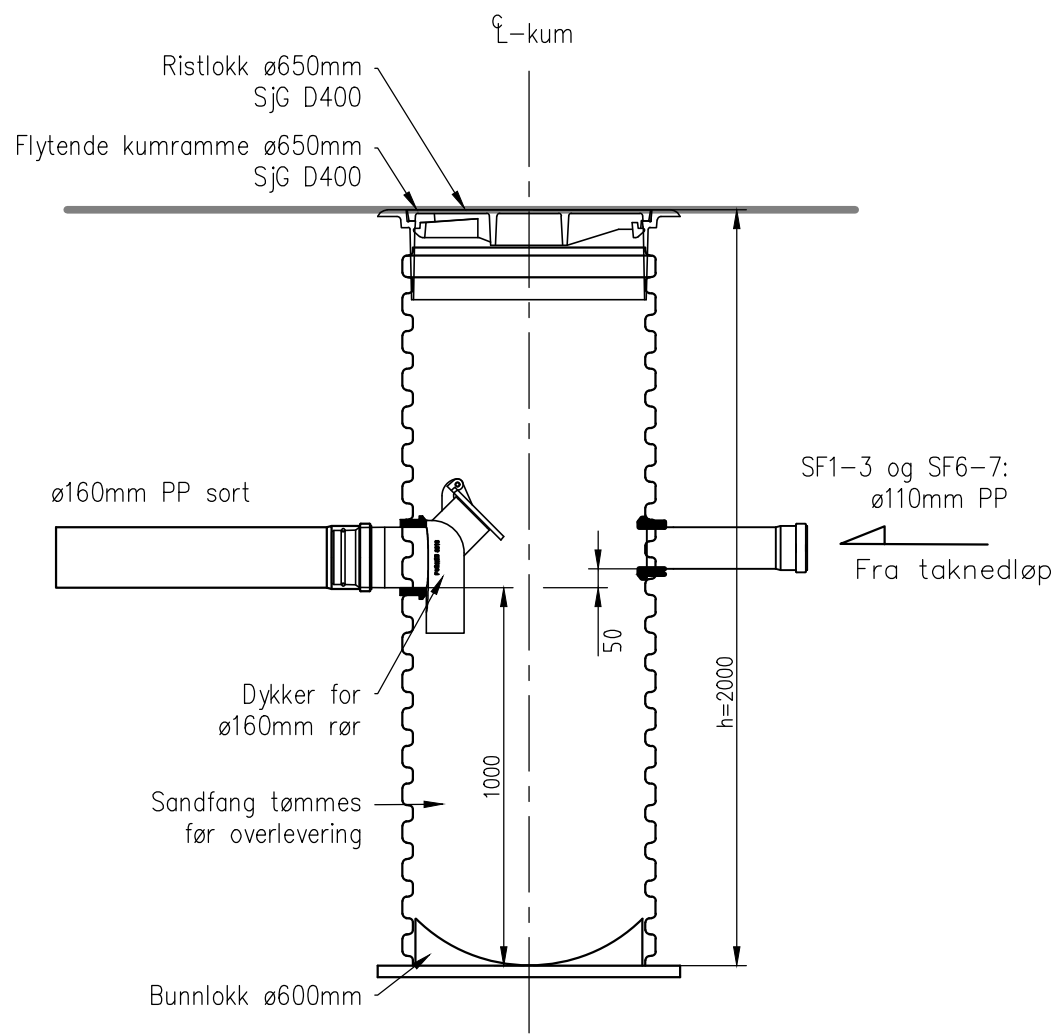


SNITT PLAST SANDFANGSKUM
MED RISTLOKK . SF1-SF3 og SF6-SF9
M=1:20

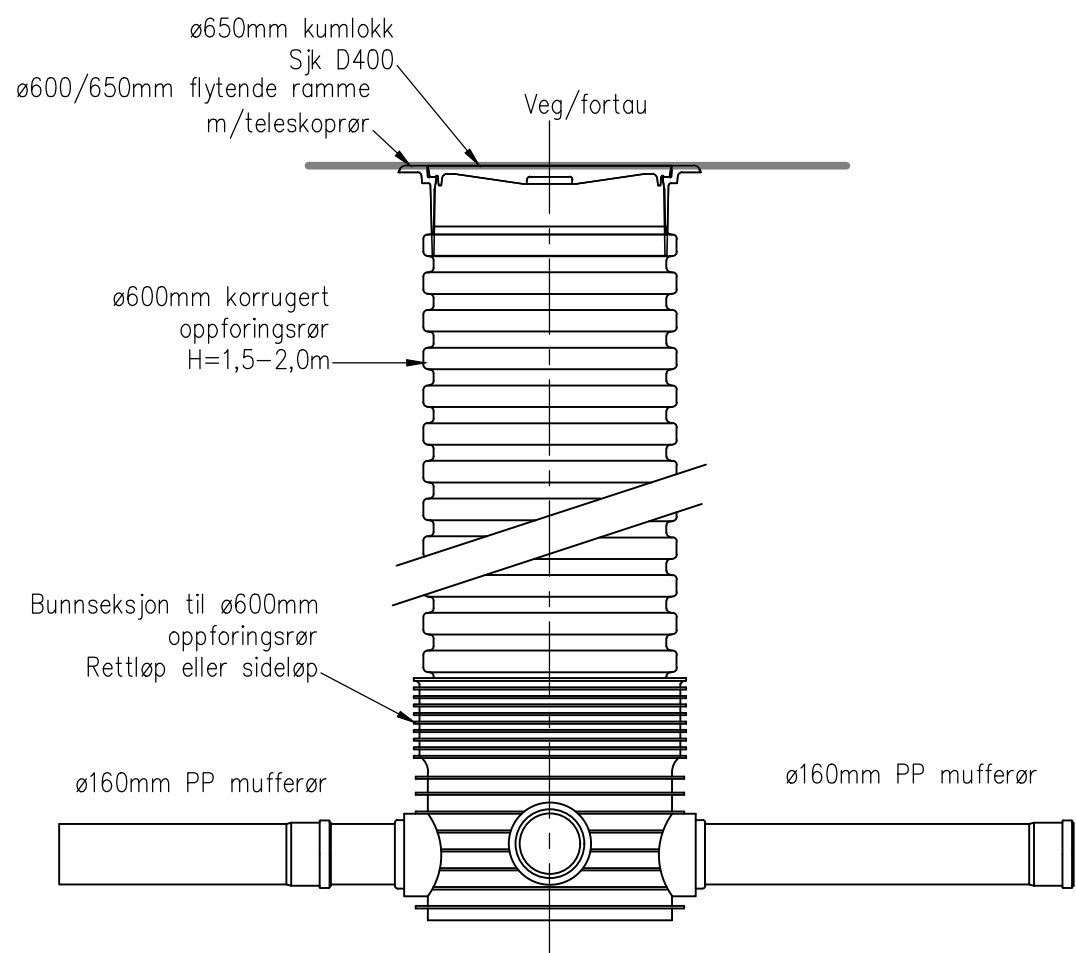


SNITT SPILLVANNSKUM
S1
Se kumskjema, GH30, for plan.
M=1:20

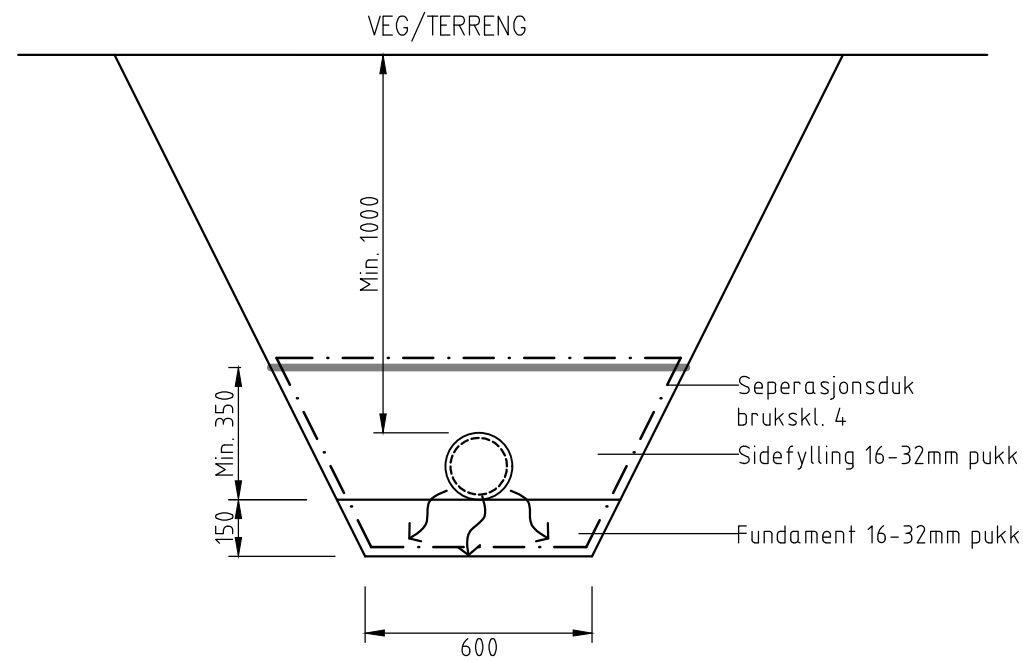


TYPISK GRØFTESNITT 3
Infiltrasjonsgrøft
M=1:20

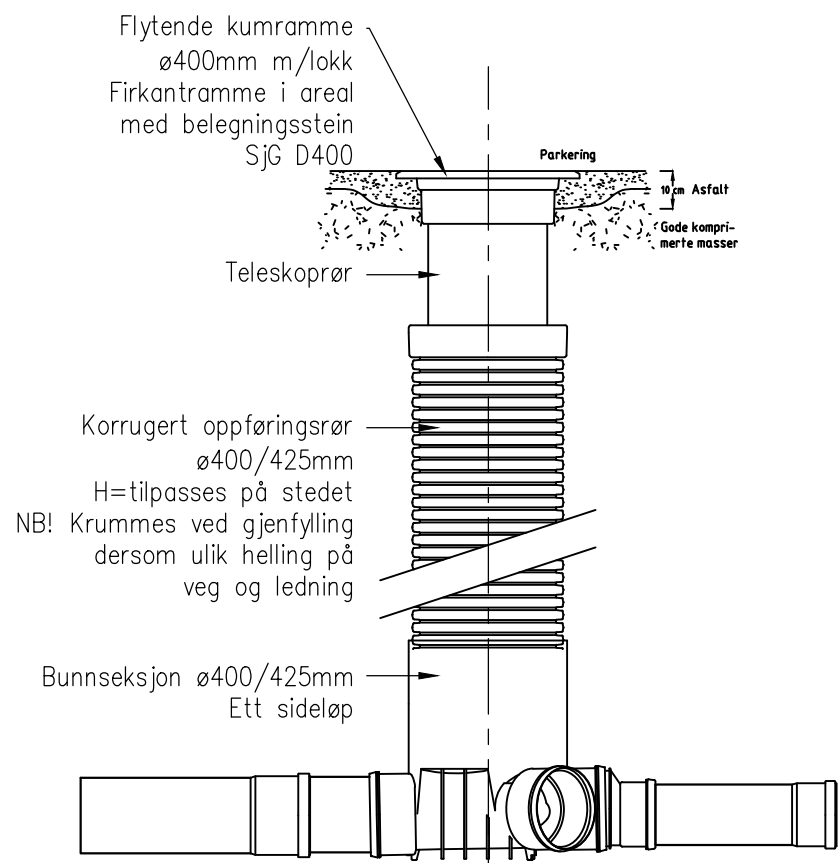


SNITT MINISTAKEKUM
S2-S14 og O1-O4
M=1:20

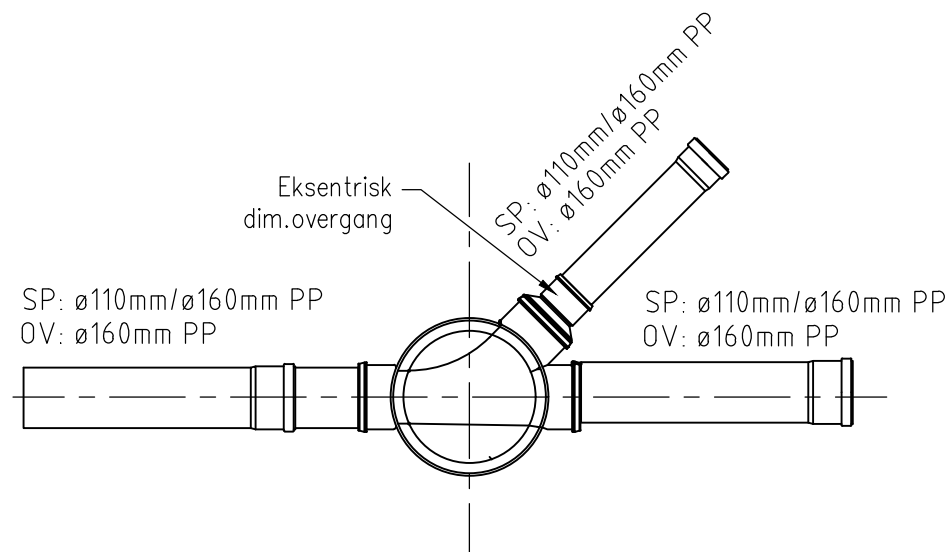


PLAN MINISTAKEKUM
Se kumskjema GH30 og 31
M=1:20

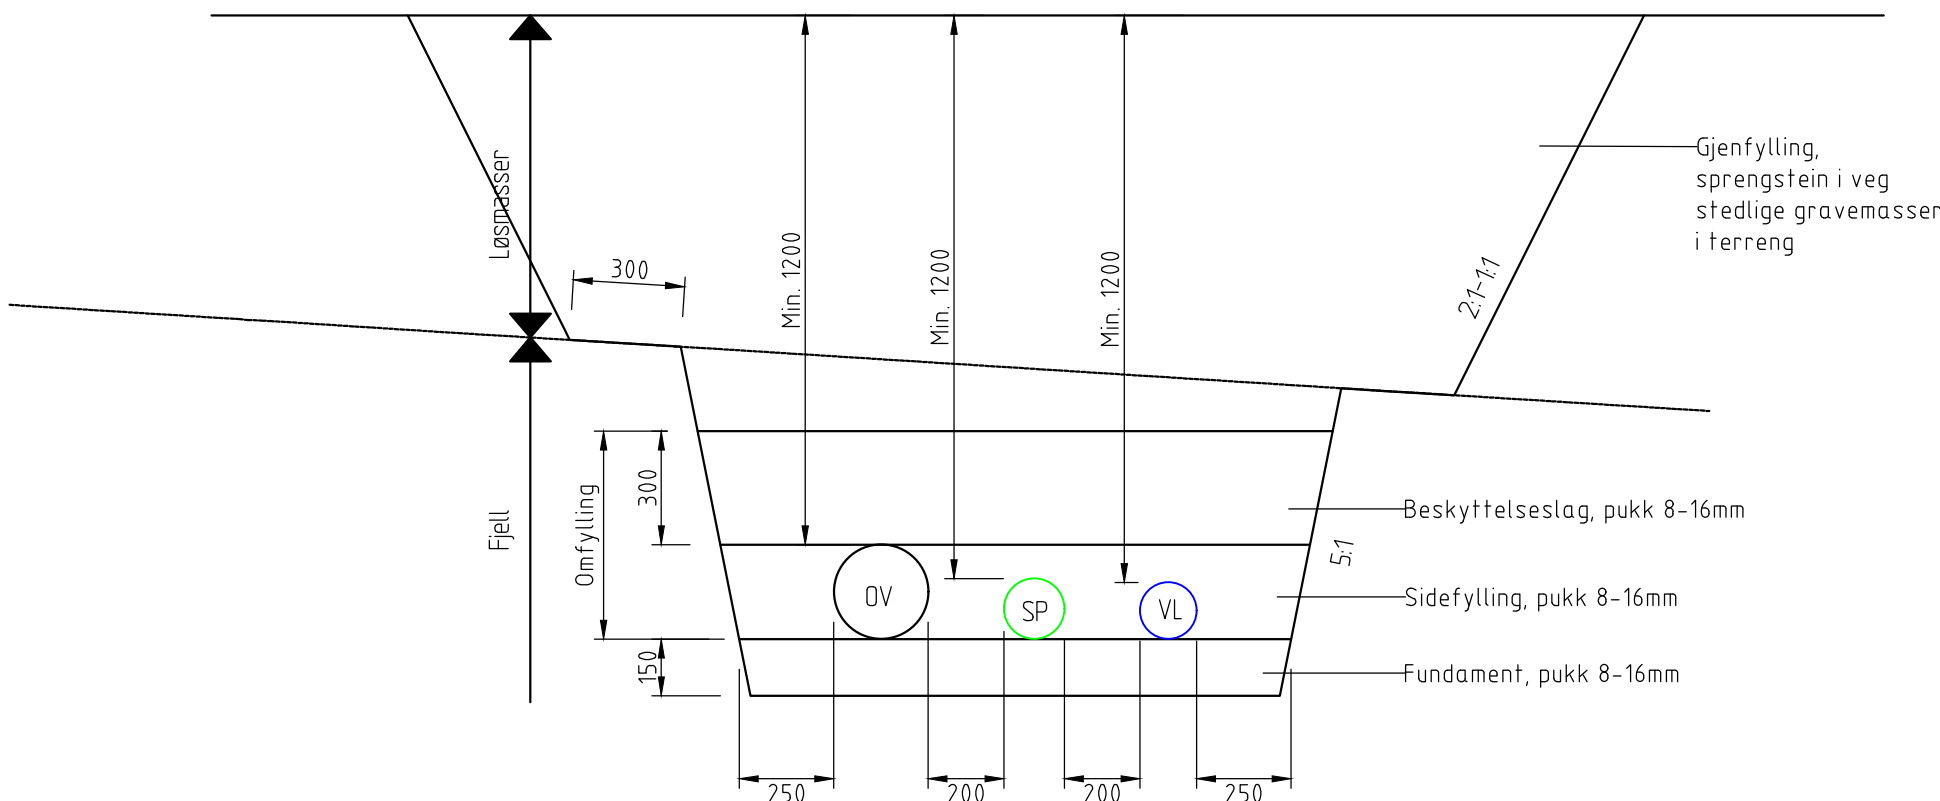


TYPISK GRØFTESNITT 1.
M=1:20
Vann-, spillvann- og overvannsledning

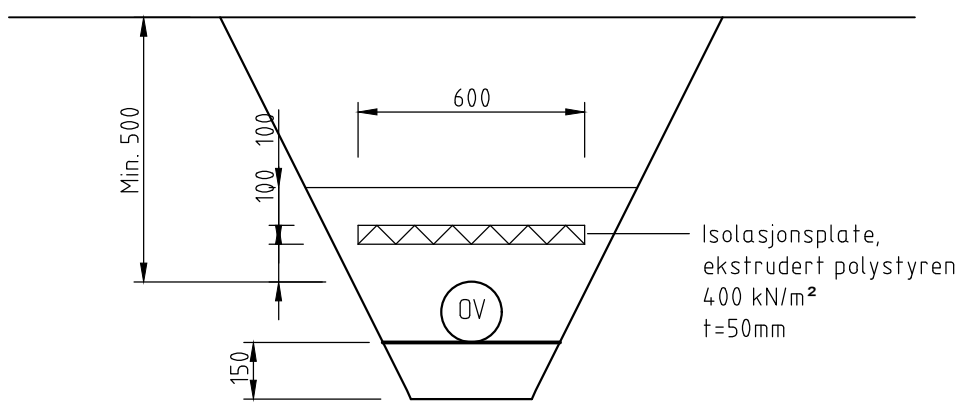

TYPISK GRØFTESNITT 2.
M=1:20
Grunn, isolert grøft

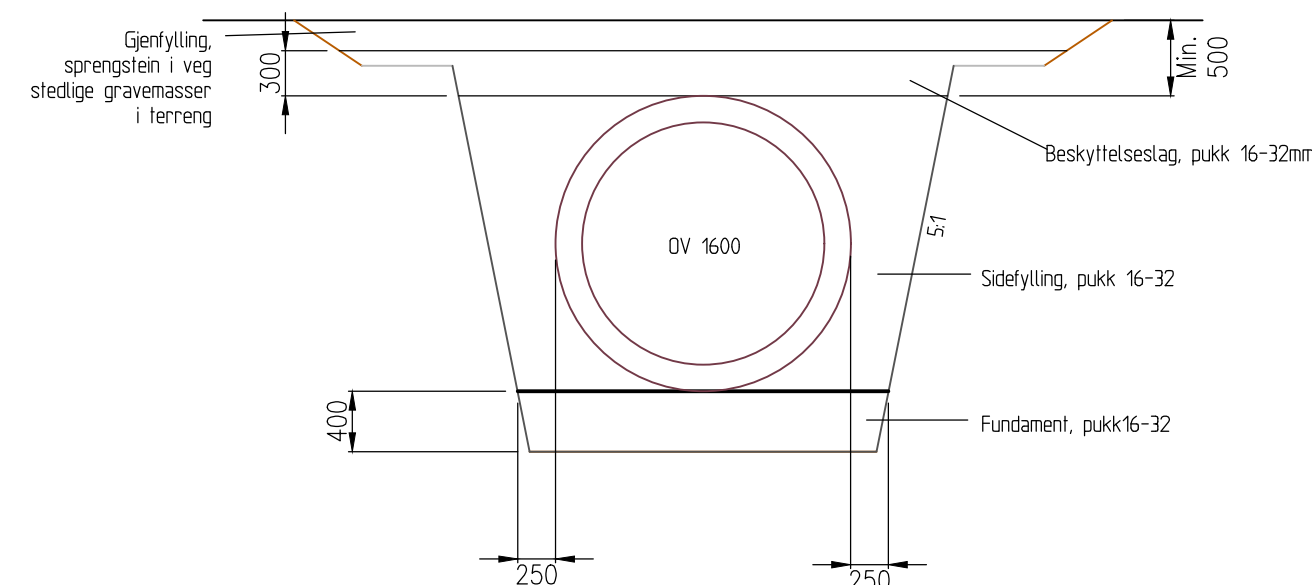


TYPISK GRØFTESNITT 4.
M=1:50
Fordrøyningsmagasin

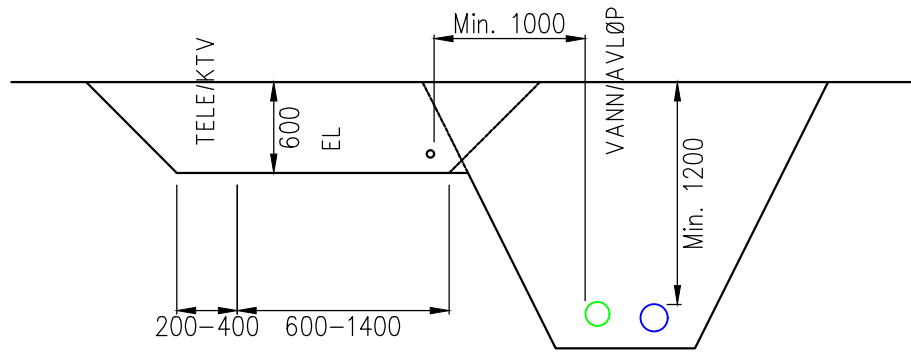

TYPISK GRØFTESNITT 5.
M=1:50
Tele/KTV, strøm og vann/avløp

TILBUDSTEGNING

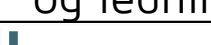Rev.	Dato	Sign.	Revisjonen gjelder			
Oppdragsgiver						
Nystølen Eigedom AS						
Prosjekt Nystøltunet bustadfelt Detaljtegning støkekummer, sandfang og ledningsgrøfter			Tegn.	Kontr.	Godt.	
			HF	THF	THF	
			Dato:		16.06.2020	
			Målestokk:	1:20, 50	Format:	
			Prosjekt:		20007	
 Kanalveien 5 5068 Bergen T: 55 59 82 60 E-post: post@haugenvva.no			Tegningsskisse:		GH10	Rev.