





S1 - $\phi 600$

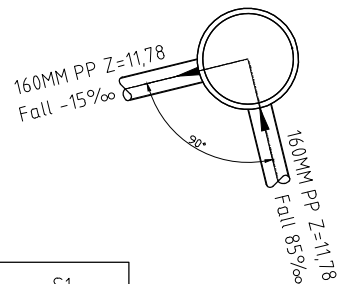

Kum nr.	S1
Dimensjon:	600MM
Materiale:	PP
Høyde bunn innvendig:	11,78
Høyde topp lokk:	12,93




S2 - $\phi 425$

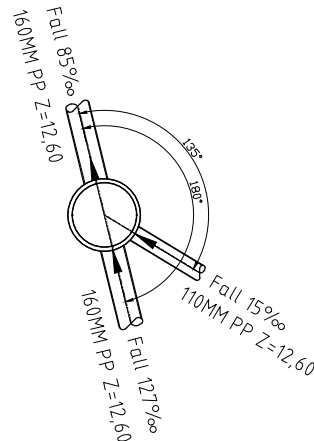

Kum nr.	S2
Dimensjon:	425MM
Materiale:	PP
Høyde bunn innvendig:	12,60
Høyde topp lokk:	14,50




S3 - $\phi 425$

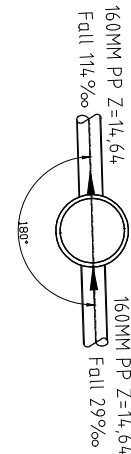

Kum nr.	S3
Dimensjon:	425MM
Materiale:	PP
Høyde bunn innvendig:	14,64
Høyde topp lokk:	16,07




S4 - $\phi 425$

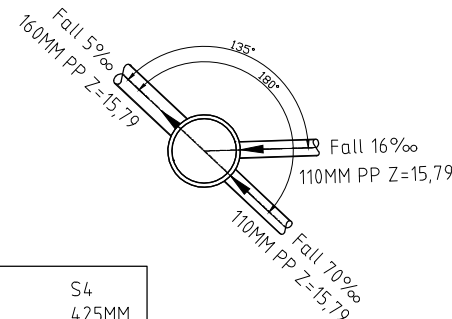

Kum nr.	S4
Dimensjon:	425MM
Materiale:	PP
Høyde bunn innvendig:	15,79
Høyde topp lokk:	17,45




S5 - $\phi 425$

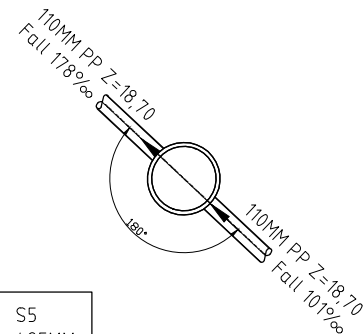

Kum nr.	S5
Dimensjon:	425MM
Materiale:	PP
Høyde bunn innvendig:	18,70
Høyde topp lokk:	20,28




S6 - $\phi 425$

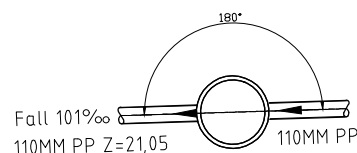

Kum nr.	S6
Dimensjon:	425MM
Materiale:	PP
Høyde bunn innvendig:	21,05
Høyde topp lokk:	22,54




S7 - $\phi 425$

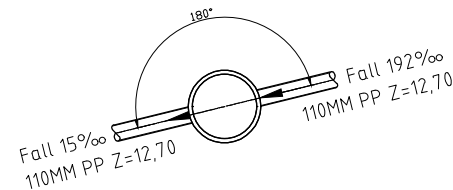

Kum nr.	S7
Dimensjon:	425MM
Materiale:	PP
Høyde bunn innvendig:	12,70
Høyde topp lokk:	14,99




S8 - $\phi 425$

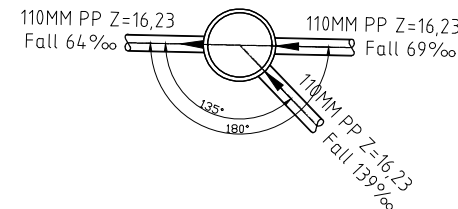

Kum nr.	S8
Dimensjon:	425MM
Materiale:	PP
Høyde bunn innvendig:	16,23
Høyde topp lokk:	17,91




S9 - $\phi 425$

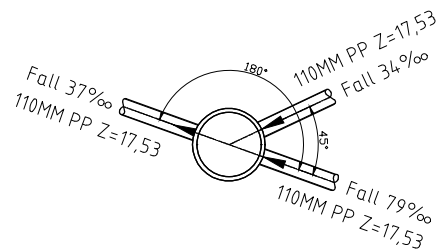

Kum nr.	S9
Dimensjon:	425MM
Materiale:	PP
Høyde bunn innvendig:	17,51
Høyde topp lokk:	19,36



S10 - $\phi 425$

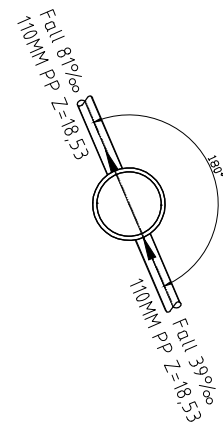

Kum nr.	S10
Dimensjon:	425MM
Materiale:	PP
Høyde bunn innvendig:	18,53
Høyde topp lokk:	19,88

TILBUDSTEGNING

Rev.	Dato	Sign.	Revisjonen gjelder		
Oppdragsgiver			Nystølen Eigedom AS		
Prosjekt			Nystøltunet bustadfelt		
Kumskjema kum S1-S10			Tegn.	Kontr.	Godkj.
			HF	THF	THF
			Dato: 16.06.20		
			Målestokk: 1:50		
			A3		
			Prosjektnr. 20007		
			Tegningsnr. GH30		
			Rev.		