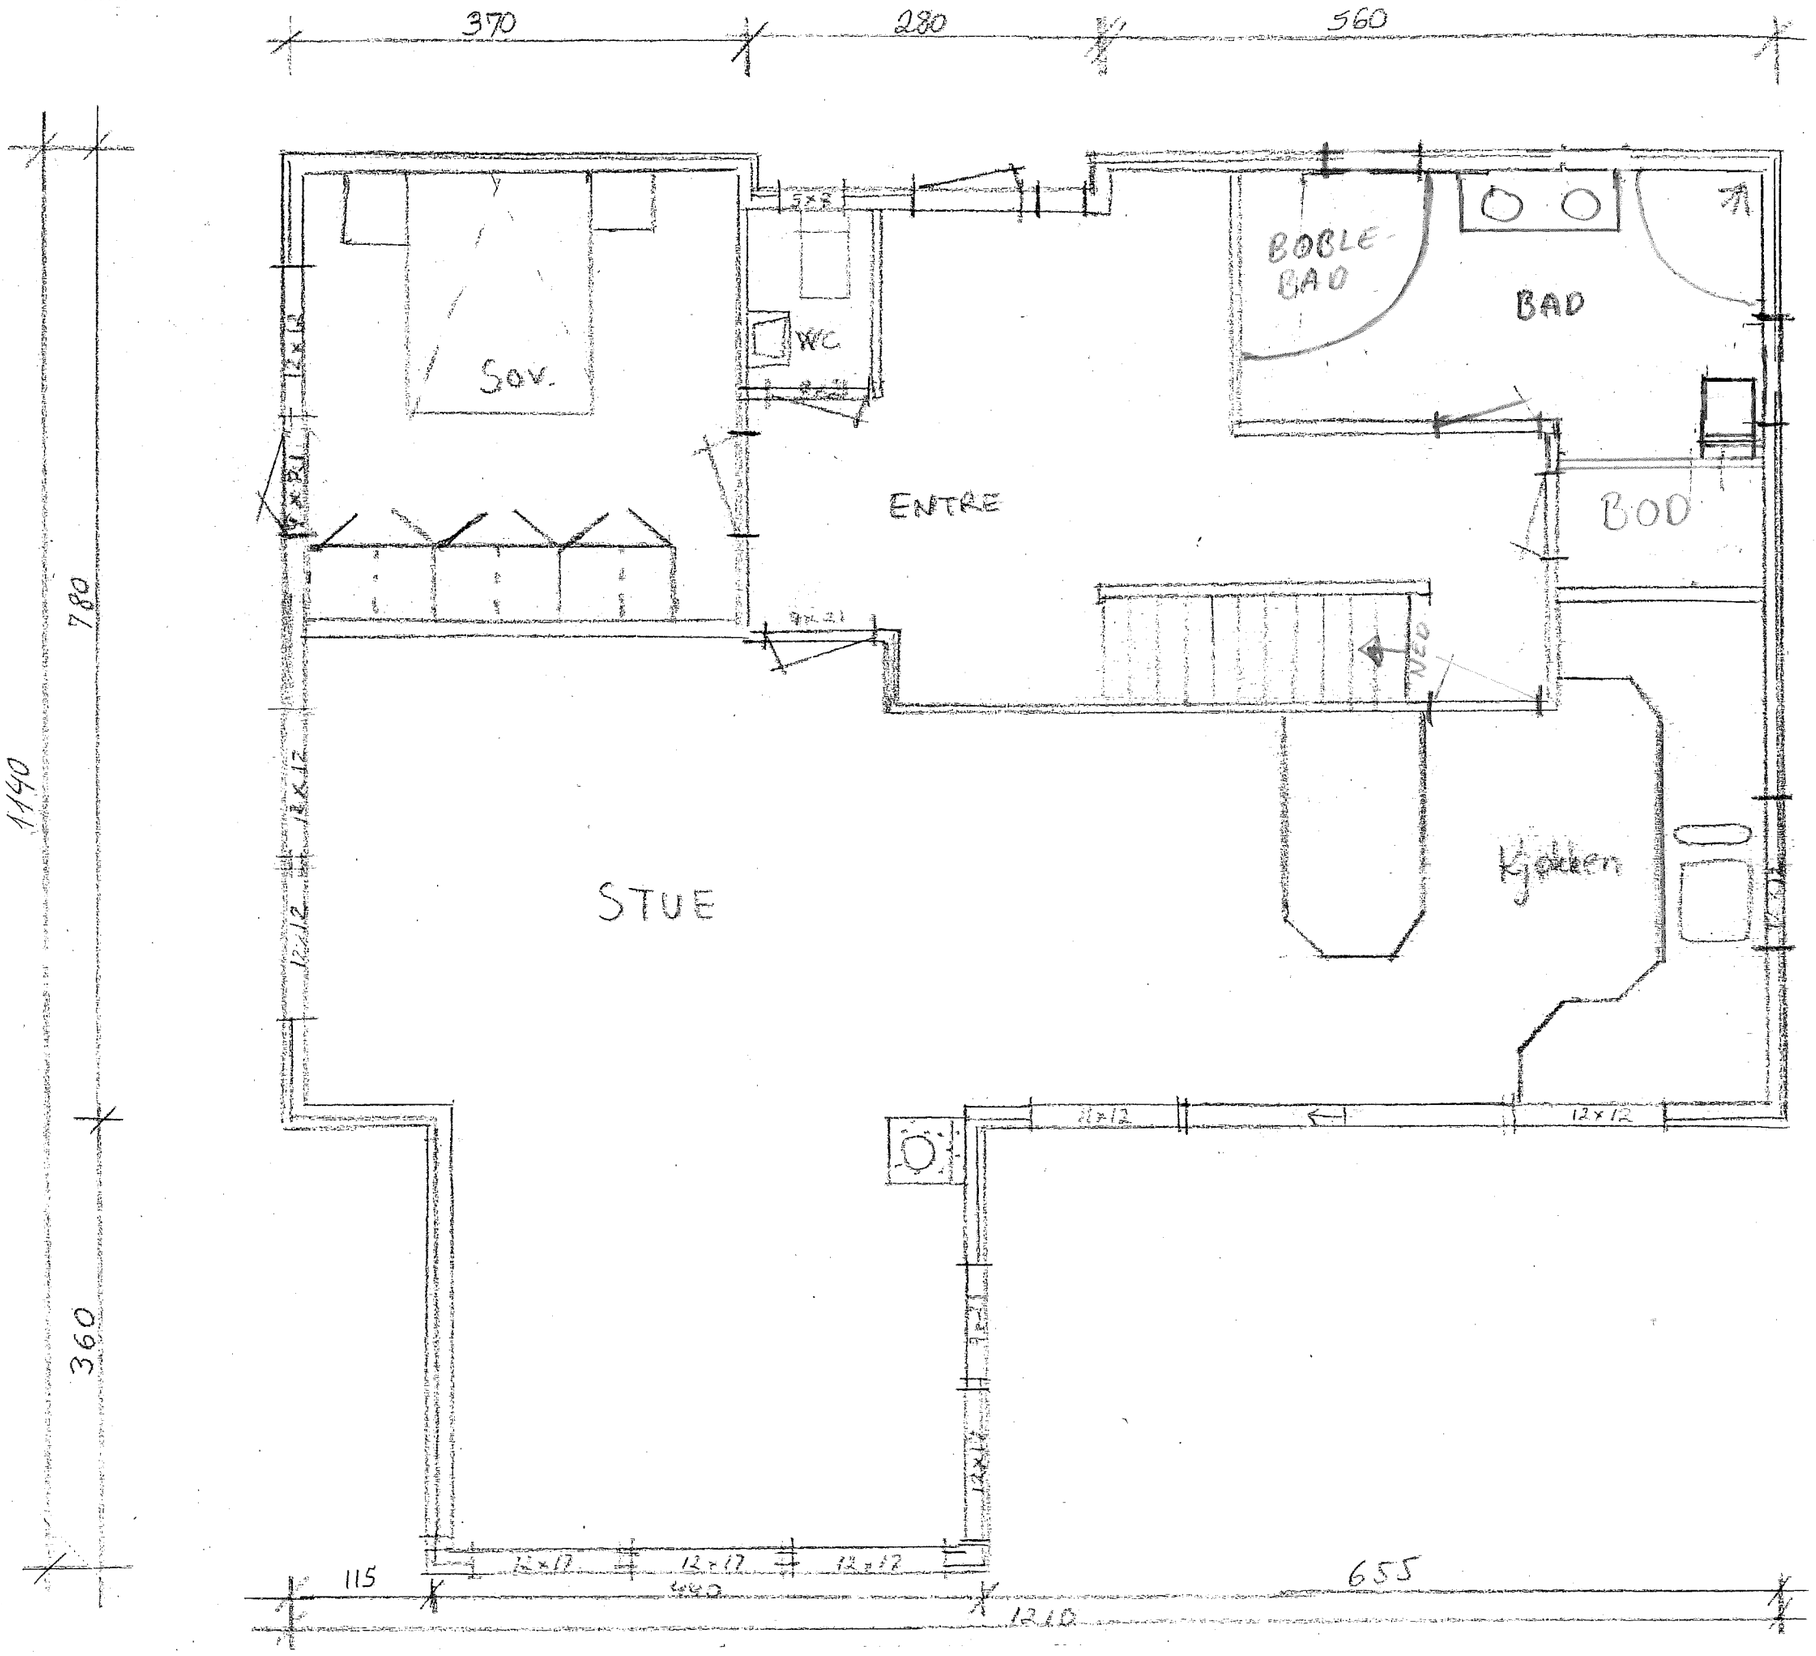

GRETHE ELIN & ARILD MJELDE

ETASJE PLAN 1:50

05.03.07

BOA: 112 m²